


会签	审核	设计	制图
JOINT CHECKUP	APPROVED	DESIGNED	DRAWING
给排水	结构	电气	暖通
MECHANICAL	STRUCTURE	ELECTRICAL	HEATING
暖通	结构	电气	给排水
HEATING	STRUCTURE	ELECTRICAL	MECHANICAL
设计	审核	制图	会签
DESIGNED	APPROVED	DRAWING	JOINT CHECKUP

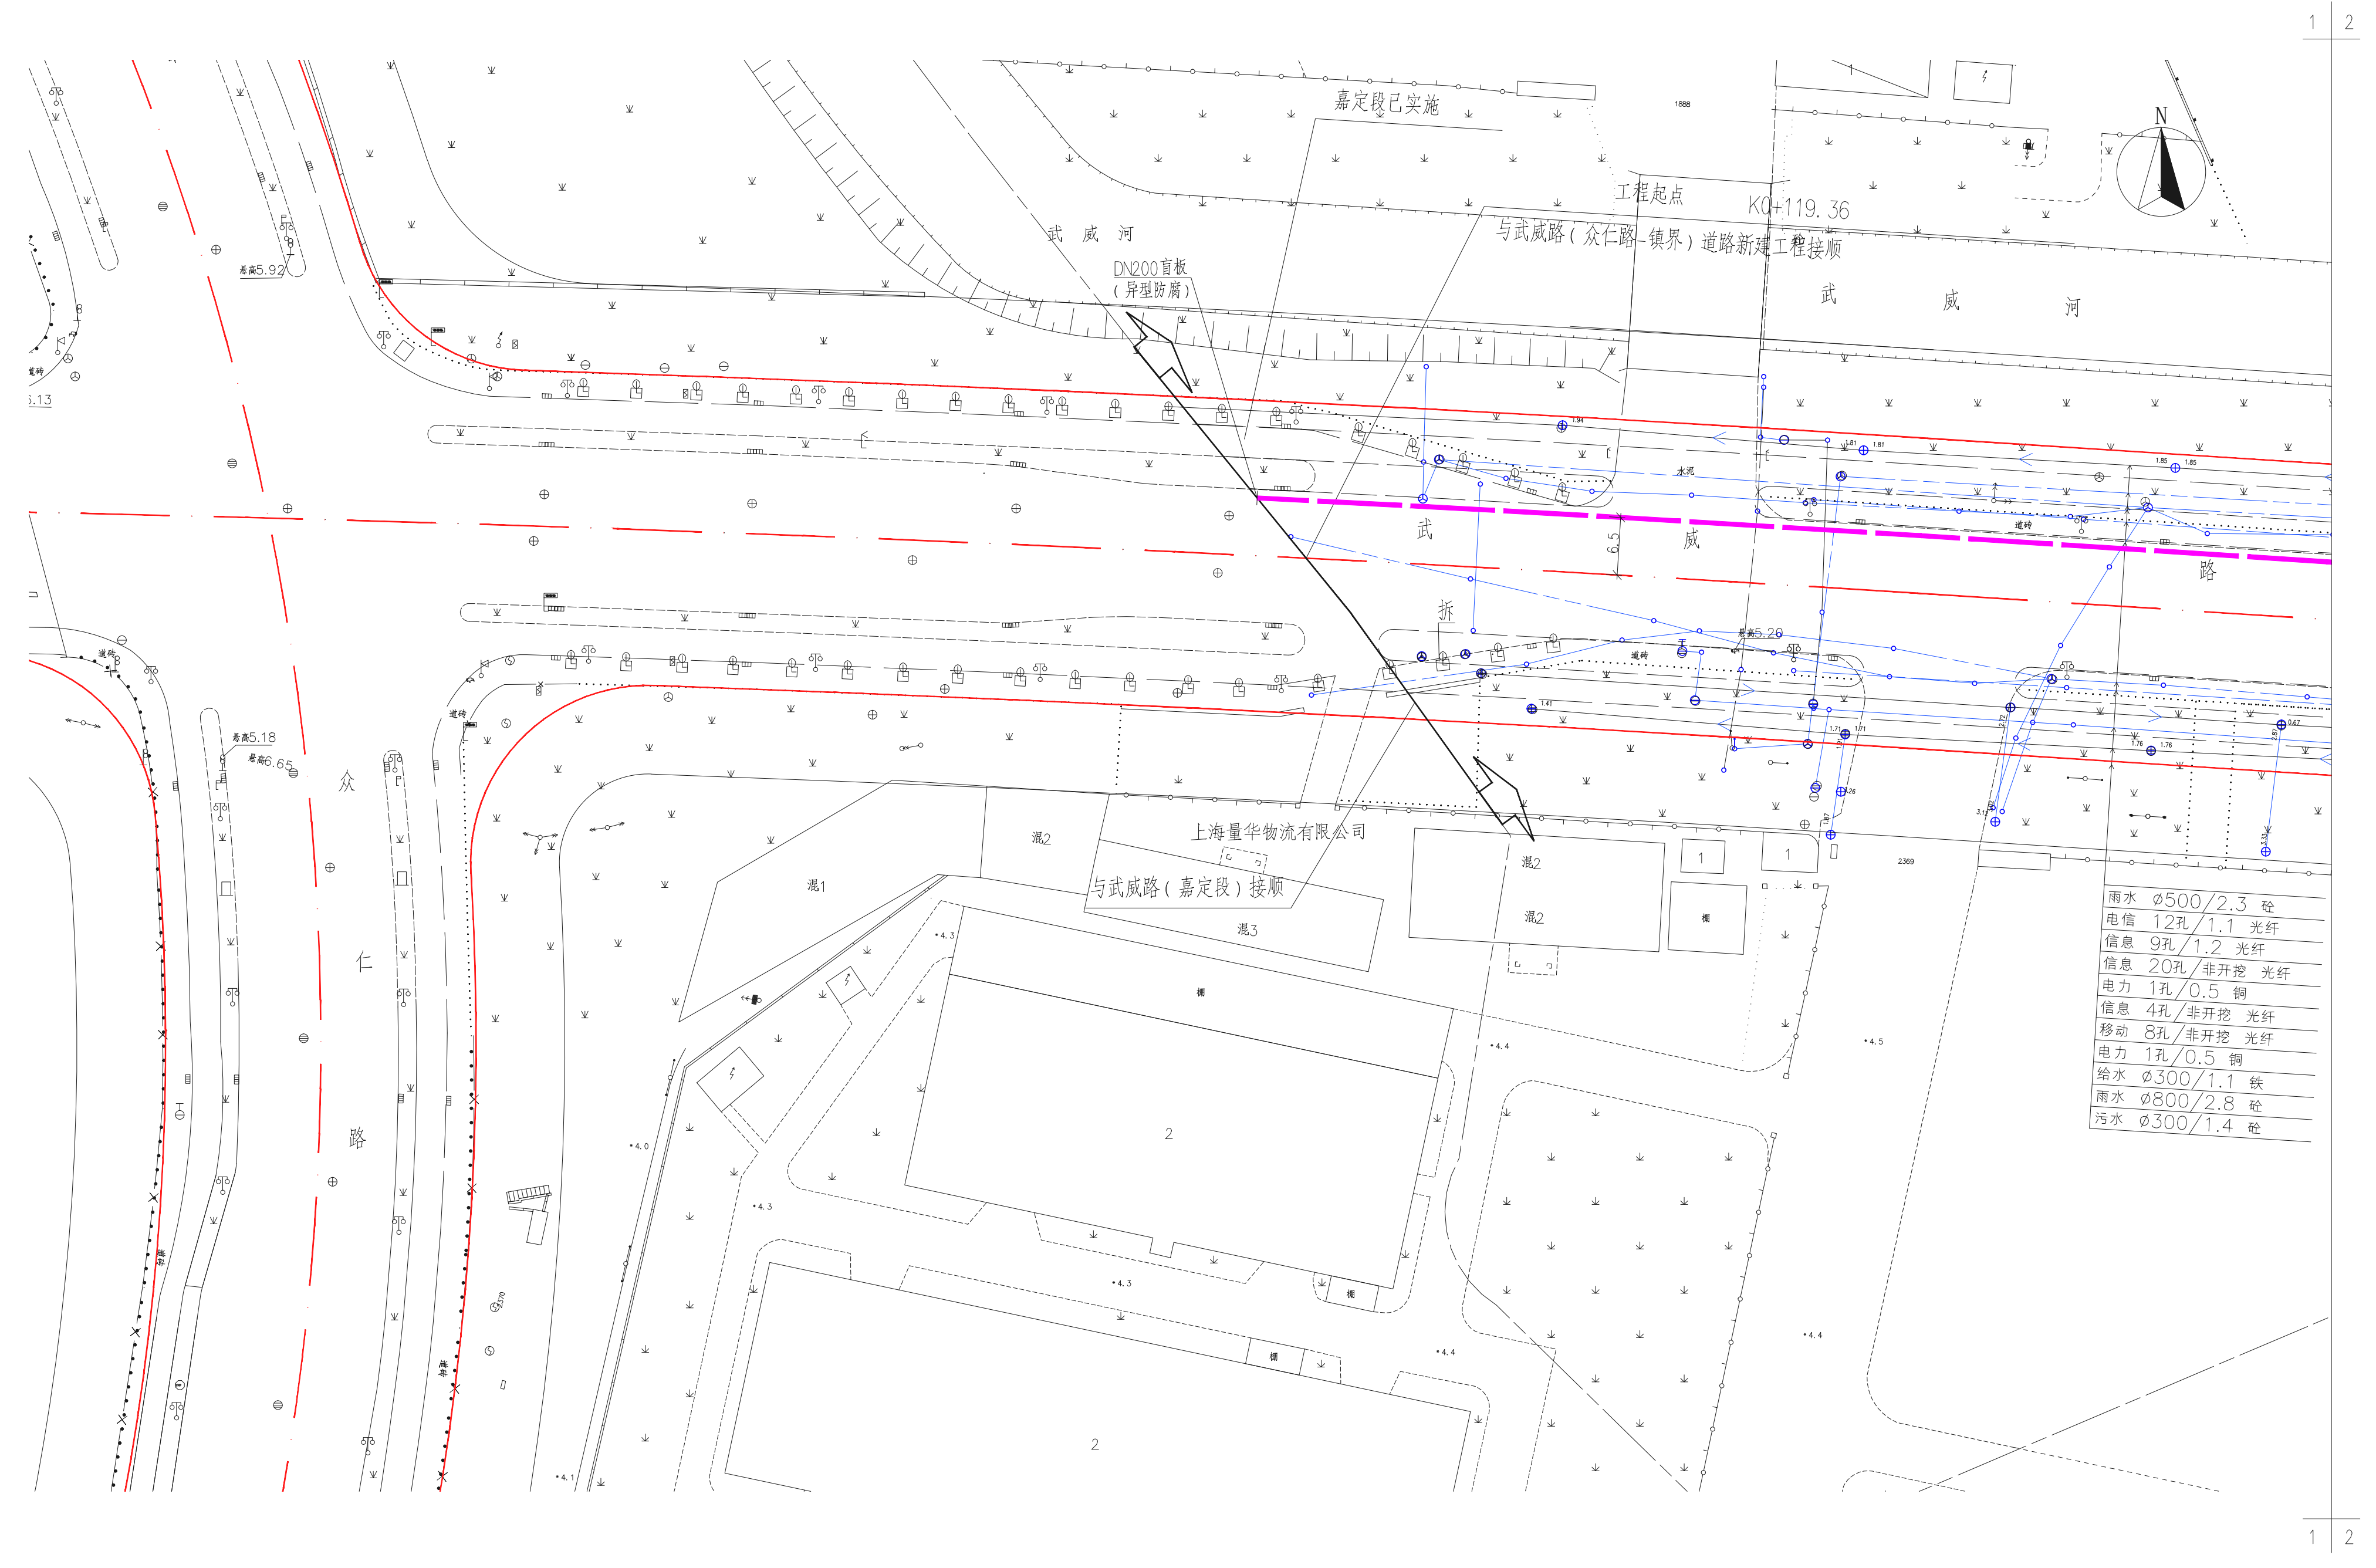

序号	修改内容	日期
NO.	DESCRIPTION	DATE

建设单位
CLIENT
上海燃气市北销售有限公司

项目名称
PROJECT
武威路(区界-金迎路)
燃气配套工程

上海能源建设工程设计研究院有限公司
SHANGHAI ENERGY CONSTRUCTION ENGINEERING DESIGN & RESEARCH CO., LTD.
设计证书编号 A231004670

审定/日期 APPROVED FOR ISSUE BY/DATE	
审核/日期 CHECKED BY/DATE	张
设计/日期 DESIGNED BY/DATE	王
制图/日期 DRAWING BY/DATE	王

图名
DRAWING TITLE
总平面图(二)
(武威路(近众仁路))

项目编号 ITEM NO.	8221110014	阶段 STATUS	施工图
设计号 JOB NO.	申北22G0283B	专业 DISCIPLINE	工艺
比例 SCALE	1:500	图号 DRAWING NO.	T03-02/02
日期 DATE	23, 6	版本号 VERSION	