

SMHDI

上海市房屋建筑设计院有限公司
SHANGHAI MUNICIPAL HOUSING DESIGN INSTITUTE CO., LTD

设计证书甲级编号A131004653
No. A131004653 Class A of Architecture Design (PRC)

合作设计单位:
JOINTLY DESIGNED WITH

建设单位:
CLIENT
上海西部企业(集团)有限公司

工程名称:
PROJECT NAME
宜川一村旧住房成套改造工程

子项名称:
ITEM NAME

会签栏 COUNTERSIGNATURE COLUMN

专业 DISCIPLINE	姓名 NAME	本人签字/日期 SIGNATURE/DATE
建筑 ARCHITECTURE		
结构 STRUCTURE		
给排水 PLUMBING		
电气 ELECTRONICS		
暖通 VENTILATION		

签字栏 SIGNATURE COLUMN

职责 RESPONSIBILITY	姓名 NAME	本人签字/日期 SIGNATURE/DATE
审定人 AUTHORIZED BY		
审核人 PROCESSED BY	陈健洲	陈健洲
项目负责人 PROJECT DIRECTOR	陈健洲	陈健洲
专业负责人 DISCIPLINE RESPONSIBLE BY	陈健洲	陈健洲
校对人 CHECKED BY	张琰	张琰
设计人 DESIGNED BY	宗彦雨	宗彦雨
制图人 DRAWING BY	宗彦雨	宗彦雨

备注:
NOTE

本图纸须经审图通过后方可施工

共 张 / 第 张
TOTAL NO. PAGE NO.

工程编号:
PROJECT No. 021955


图名:
DRAWING TITLE
改造后总平面图

图号:
DRAWING No. 建总-01

日期:
DATE 2019.05

比例:
SCALE 1:500


版本号:
REVISION No.

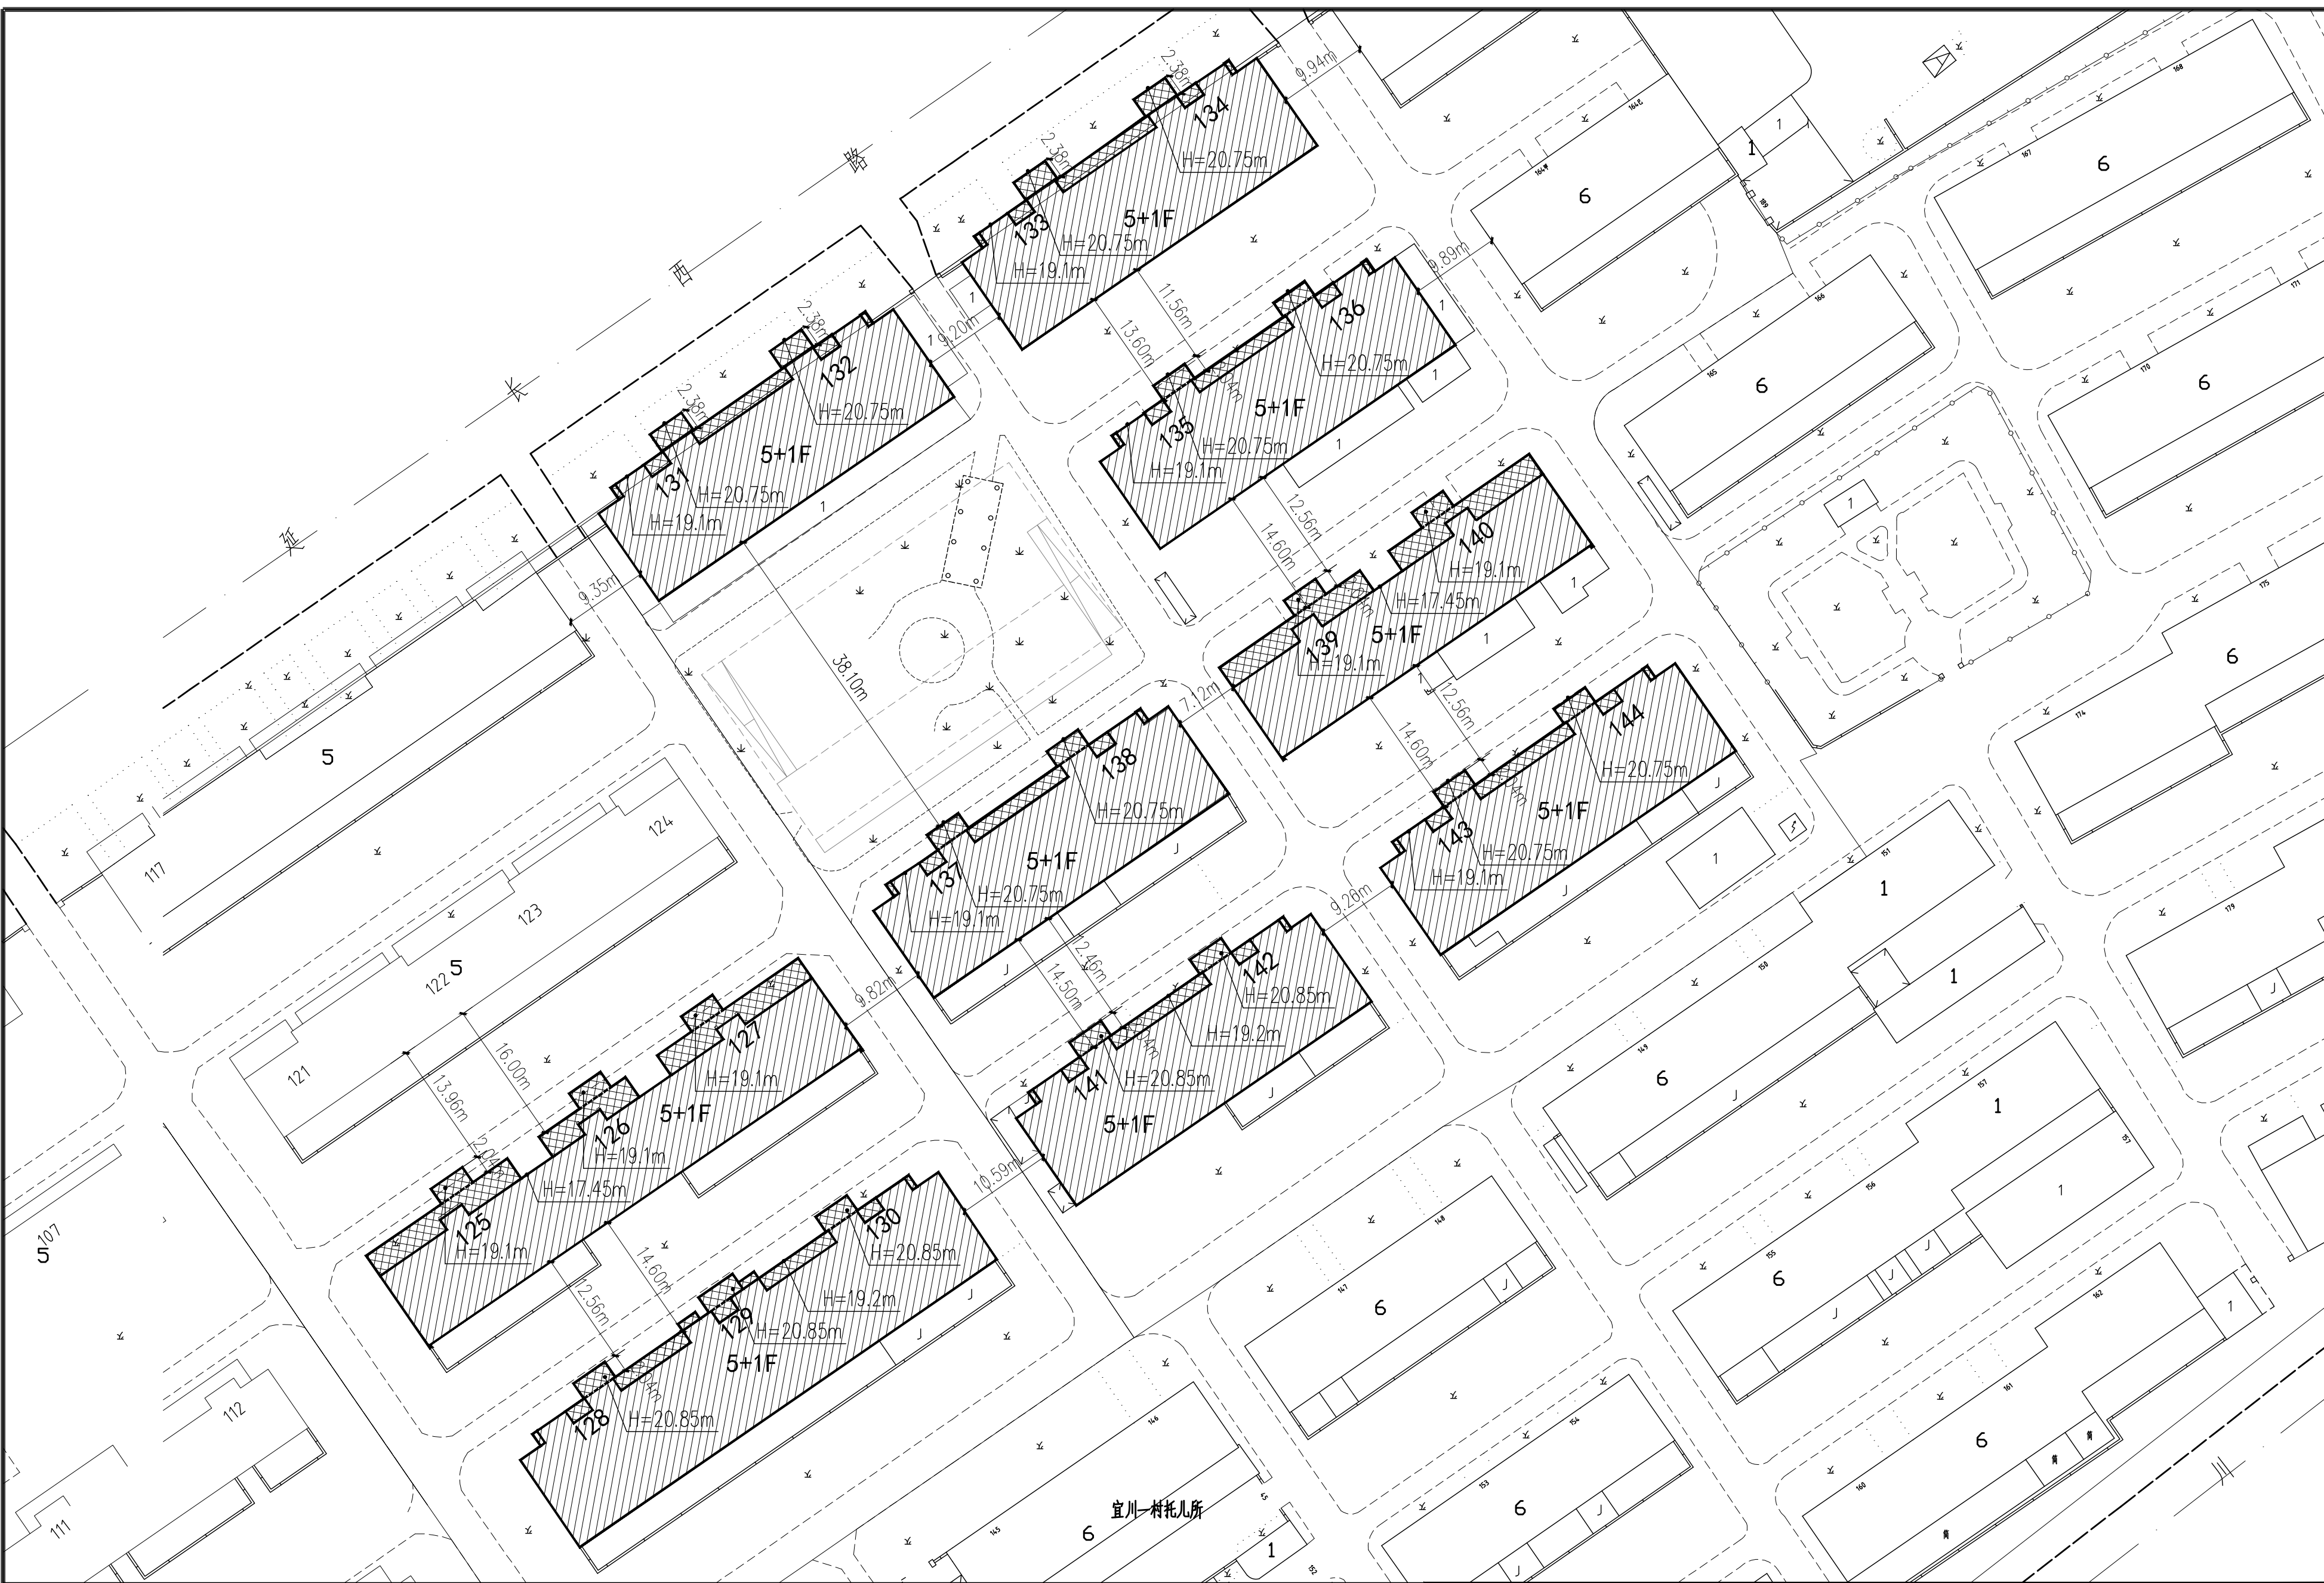

宜川一村旧住房成套改造工程 技术经济指标:
改造前建筑面积: 22558平方米
改造后建筑面积: 31297.04平方米
净增建筑面积: 8739.04平方米(其中电梯面积1092平方米)
改造前户数: 733户
改造后户数: 797户
建筑层数: 原5层, 加建为6层
扩建建筑层数: 详见各建筑单体

改造后总平面图 1:500

1.室外局部道路翻修, 翻修为混凝土路面, 具体做法为素土夯实(压实系数>0.93);300厚天然级配砂石C25混凝土, 按4m分仓跳格浇筑。
注: 改造之后仍为多层, 本项目改造经过居民百分百同意。

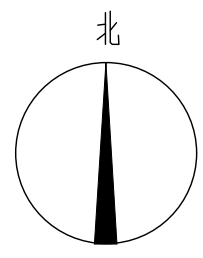

- 现状建筑
- 改造建筑
- 扩建建筑
- 加层
- 用地范围

本图未加盖单位出图章无效

个人执业专用章盖章 REGISTERED SEAL

单位出图专用章盖章 SMHDI PROJECT SEAL