



审核	设计	校核	绘图
审核	设计	校核	绘图
审核	设计	校核	绘图
审核	设计	校核	绘图

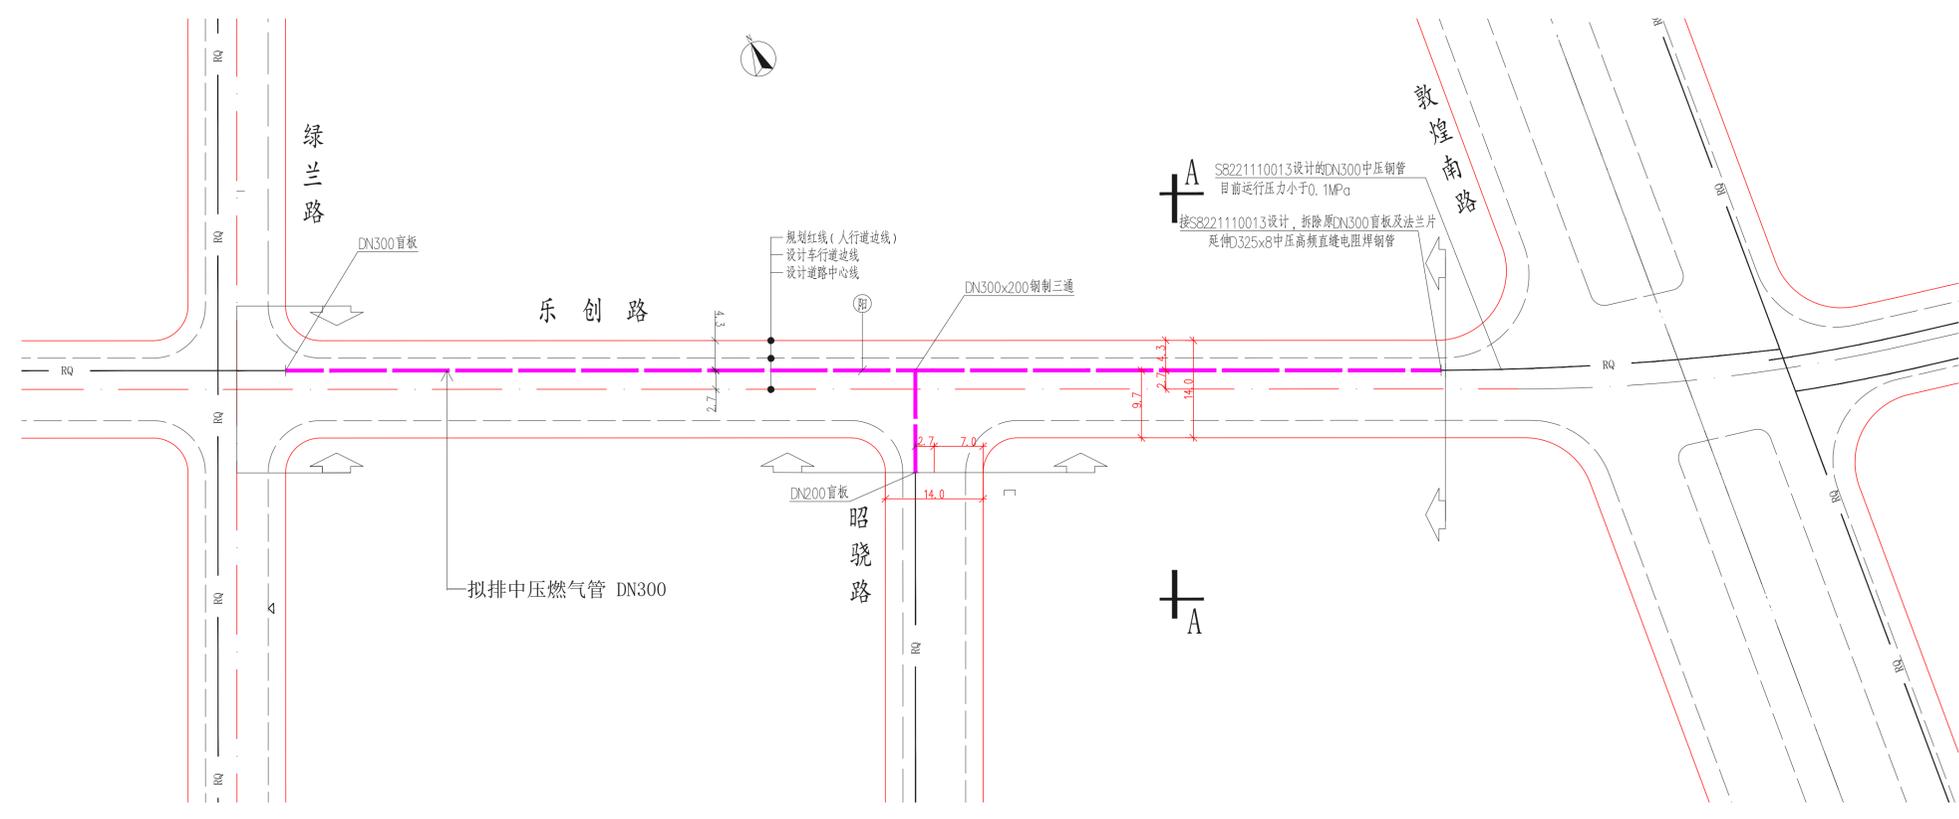

总平面图 1:500

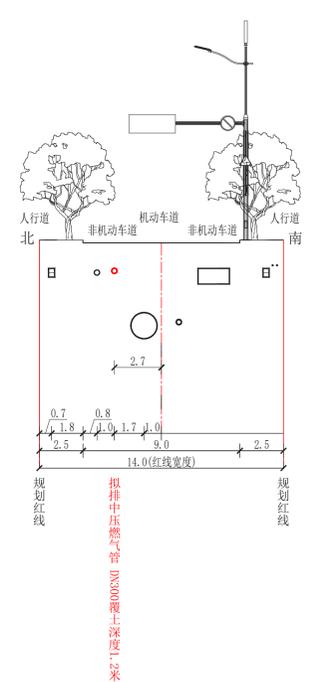

乐创路(绿兰路-敦煌南路)A-A断面图 1:200

图例

序号	图例	名称
1		拟设燃气管道
2		法兰



说明
NOTE

序号	修改内容	日期
NO.	DESCRIPTION	DATE

建设单位
ELEMENT
上海燃气市北销售有限公司

项目名称
PROJECT
乐创路(绿兰路-敦煌南路)
燃气配套工程

上海能源建设工程设计研究院有限公司
SHANGHAI ENERGY CONSTRUCTION ENGINEERING DESIGN & RESEARCH CO., LTD.
设计证书编号 A231004570

审核/日期	审核/日期	审核/日期
VERIFIED BY / DATE	VERIFIED BY / DATE	VERIFIED BY / DATE
设计/日期	设计/日期	设计/日期
DESIGNED BY / DATE	DESIGNED BY / DATE	DESIGNED BY / DATE
制图/日期	制图/日期	制图/日期
DRAWN BY / DATE	DRAWN BY / DATE	DRAWN BY / DATE

图名
DRAWING TITLE
总平面图
A-A断面图

项目编号 ITEM NO.	S8221110013	阶段 STATUS	请报图
设计号 JOB NO.	市北22G0276	专业 DISCIPLINE	工艺
比例 SCALE		图号 DRAWING NO.	
日期 DATE	22.10	版本号 VERSION	