

暖通


强弱电

给排水

结构

建筑

签章

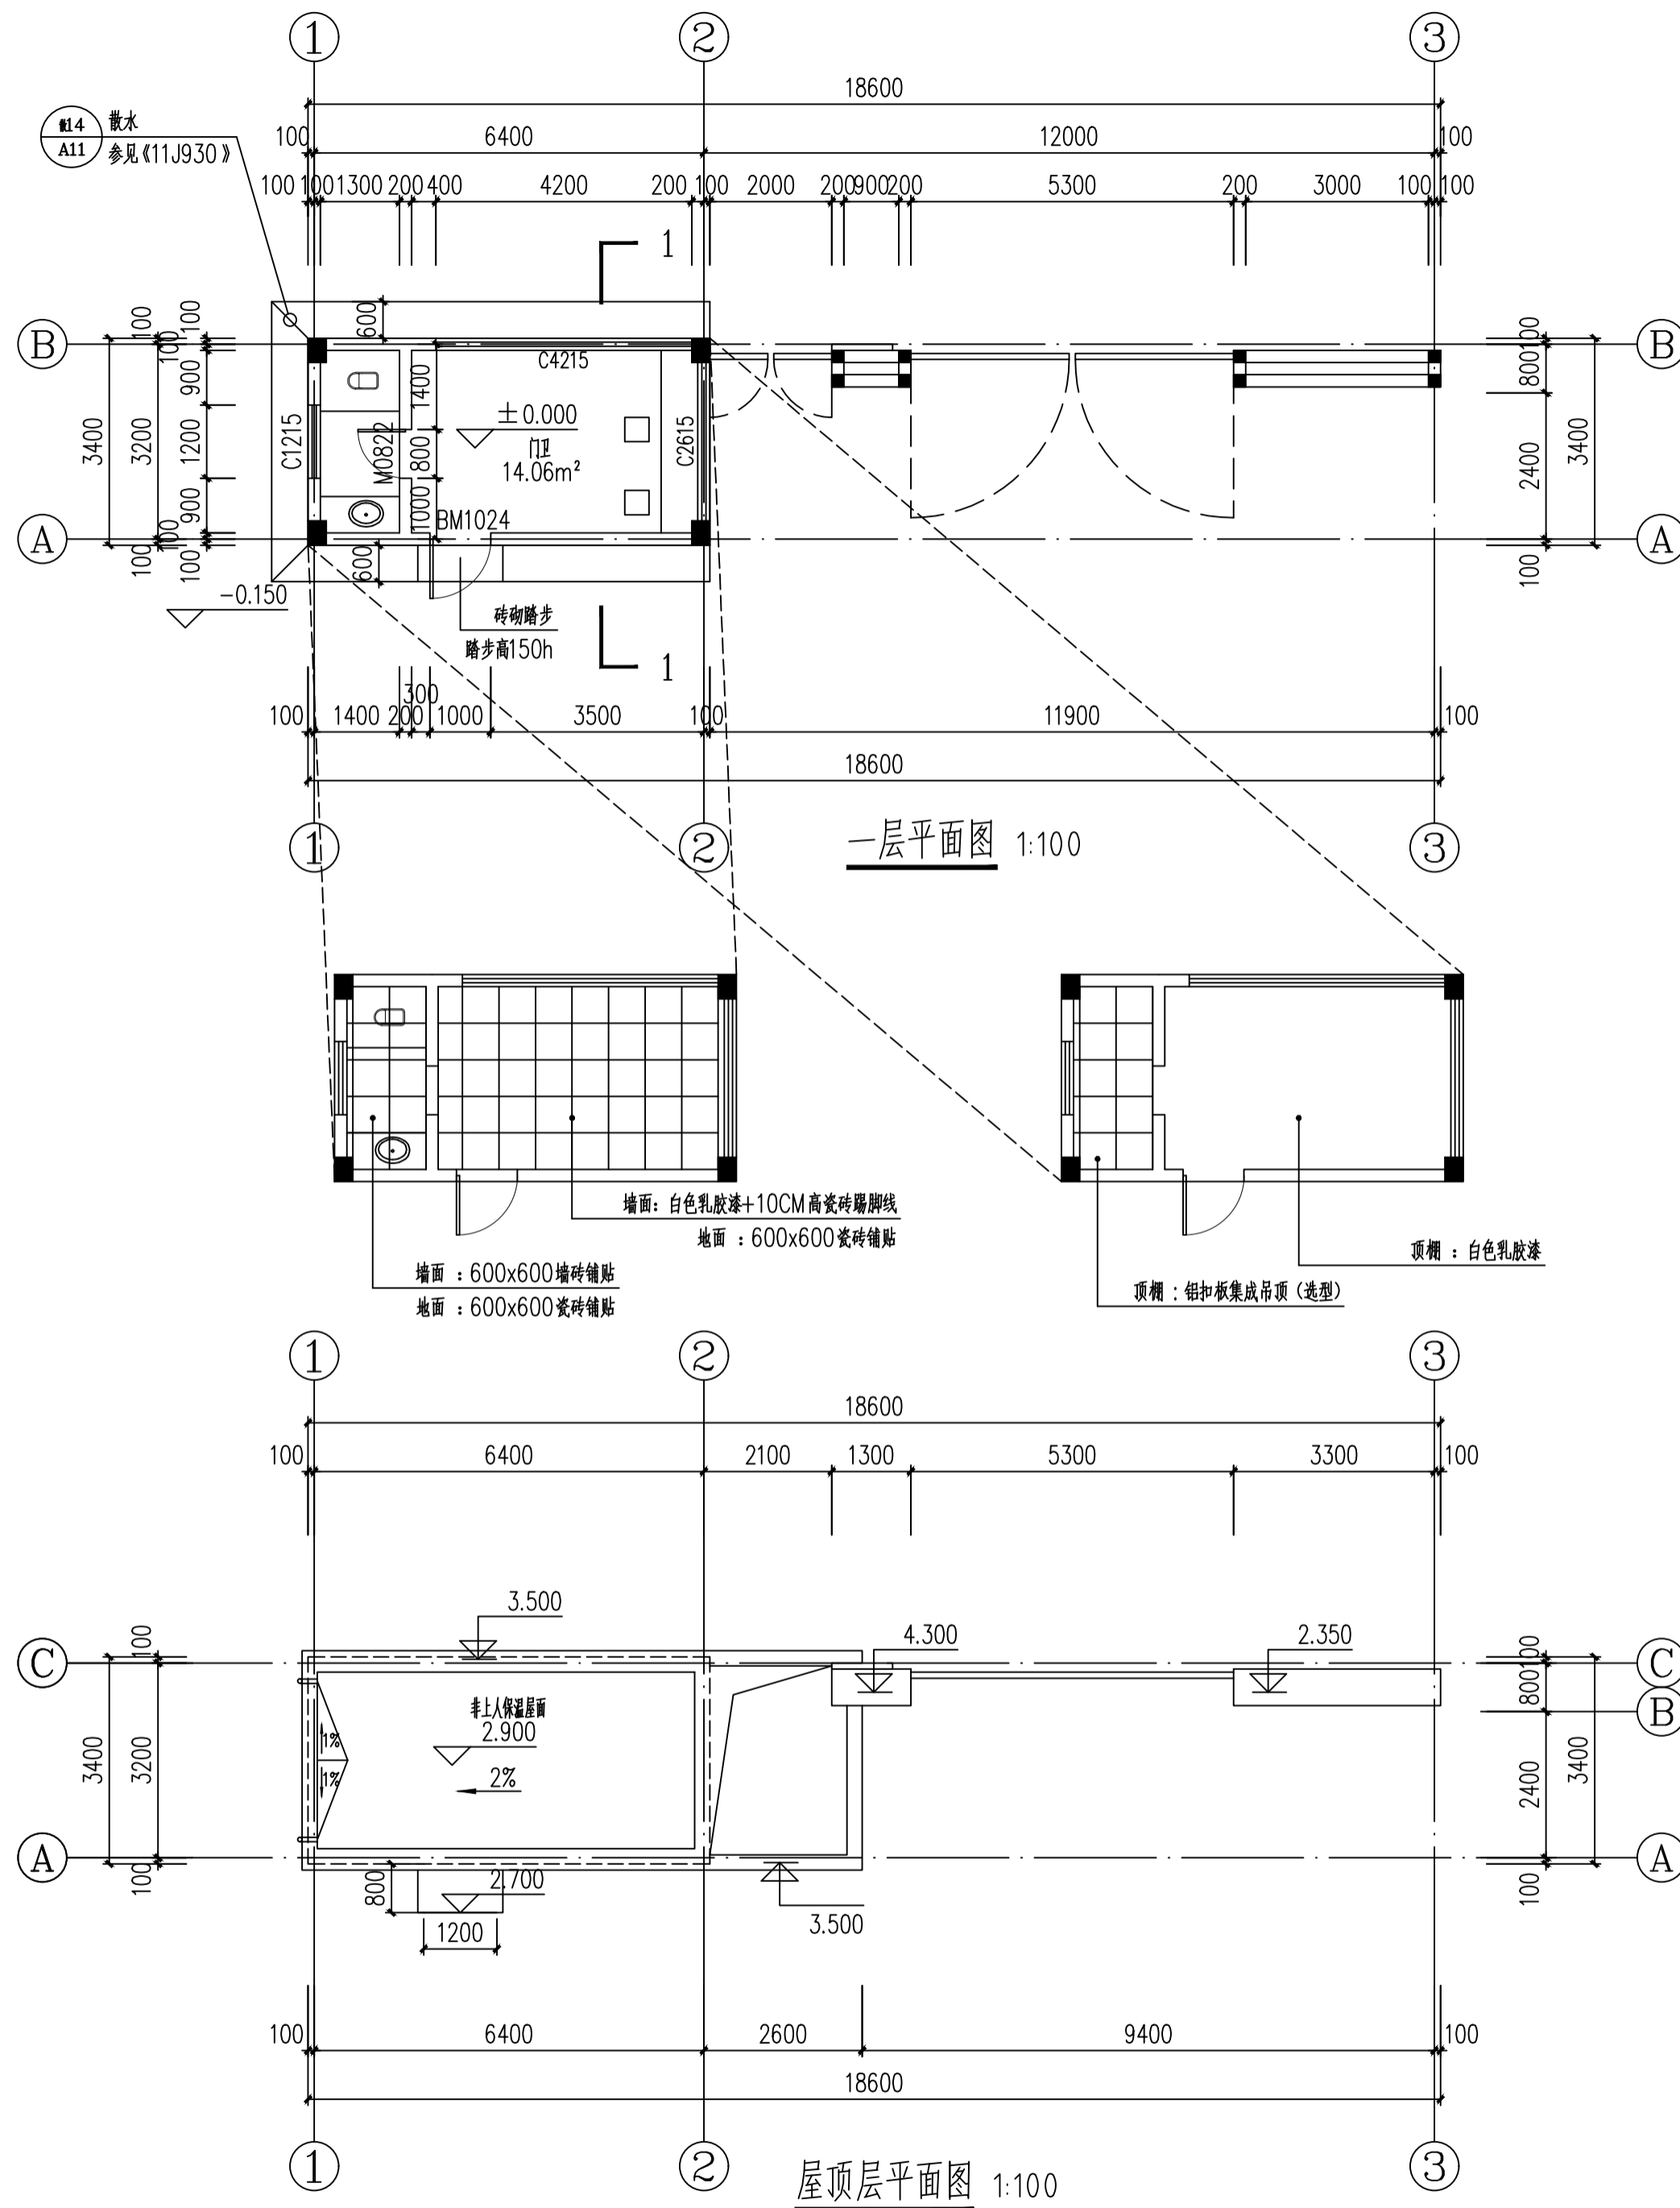

五. 室内外装修材料表(不含二次装修设计的房间)

项目	构造做法(从上至下)	使用部位
地面	地面一	卫生间 二道防水
	地面二	门卫
屋面	屋面	屋面 三道防水
顶面	顶面	通用
外墙	外墙	通用 外墙内保温 二道防水
内墙	内隔墙一	门卫
	内隔墙二	卫生间 二道防水



上海东方建筑设计研究院有限公司
SHANGHAI ORIENT ARCHITECTURAL DESIGN & RESEARCH INSTITUTE CO.,LTD.
设计证书甲级编号: A131003101

合作设计	李鹏俊	项目负责人	李鹏俊
审定	李鹏俊	校对	王蓉
复核	李鹏俊	设计	张杰
专业负责人	张杰		

建设单位	上海市普陀区教育局
项目名称	太平桥幼儿园(南块)新建工程项目

工程名称	平面图, 室内外装修材料表
日期	2023.06
比例	1:100

工程编号	2020003
档案编号	门卫
图号	02
图号	02
图号	02