


结构	给排水	电气	暖通	人防	其他
建筑	暖通	人防	其他	其他	其他

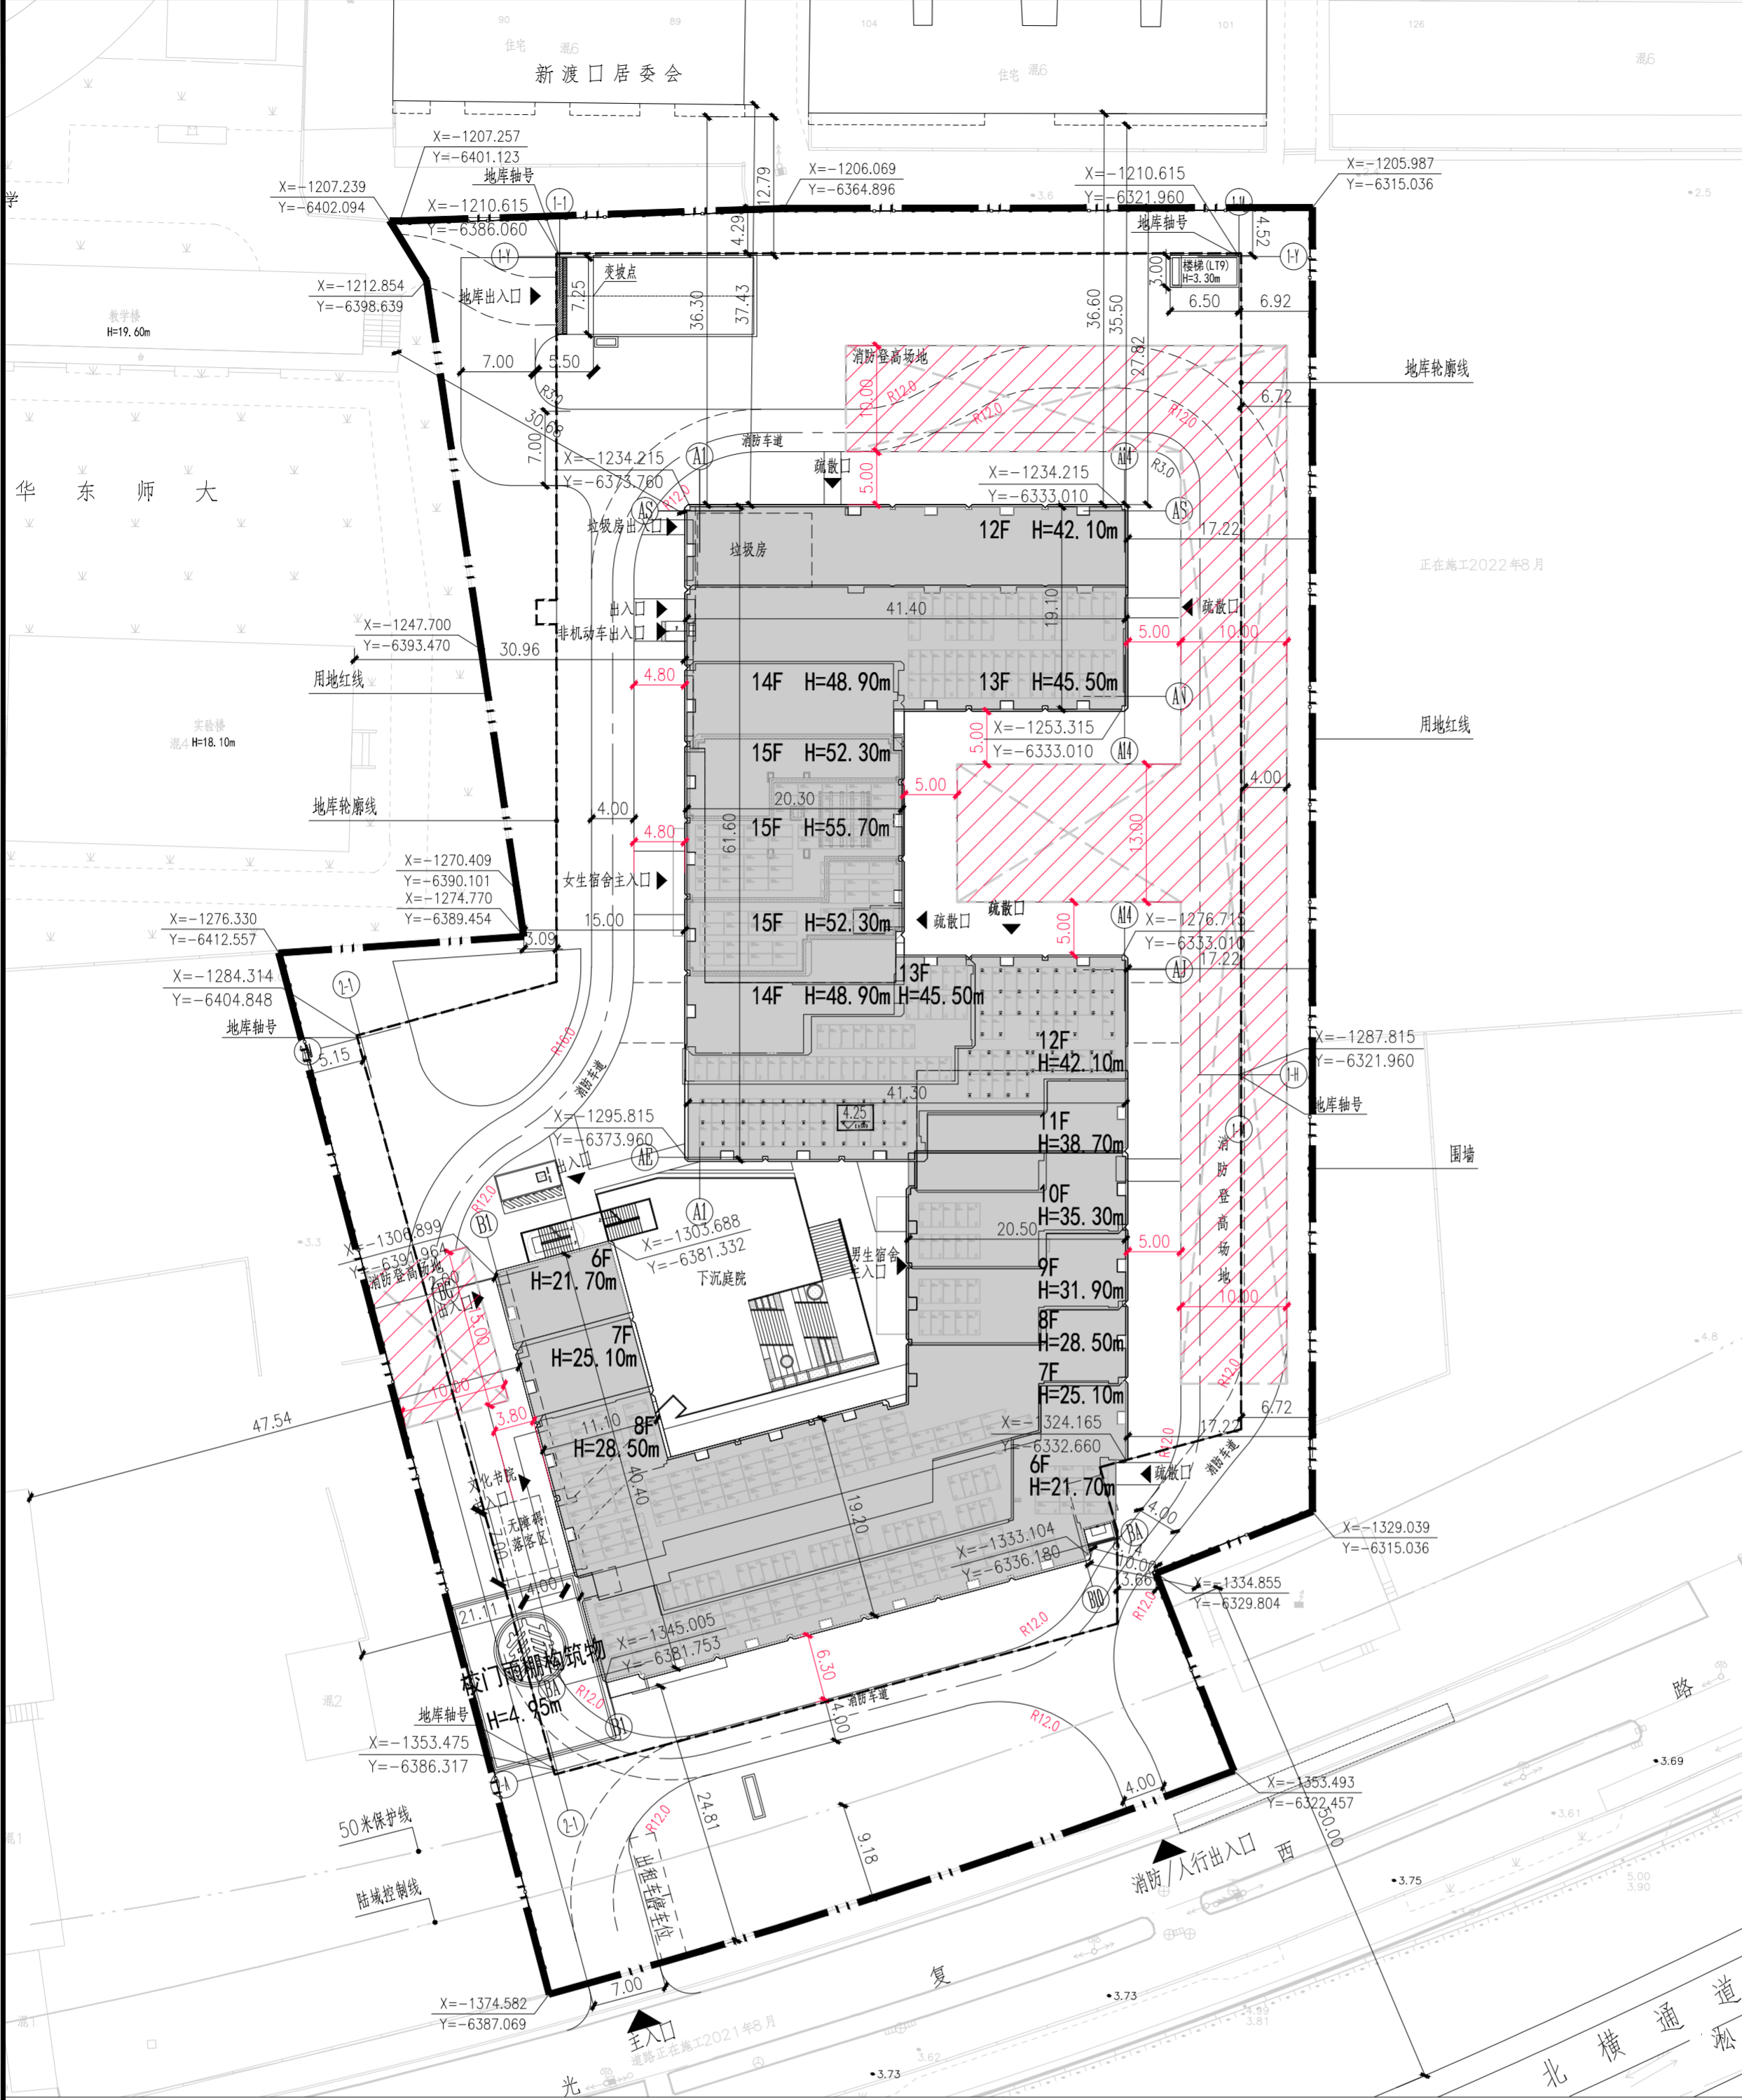

经济技术指标表	
总用地面积	12866.70 m <sup>2</sup>
总建筑面积	48026.56 m <sup>2</sup>
其中	
计容建筑面积	38600.00 m <sup>2</sup>
地上不计容建筑面积	551.00 m <sup>2</sup> (一层架空区域)
地下建筑面积	8875.56 m <sup>2</sup>
容积率	3.00
建筑密度	24.08%
建筑高度	55.70 m
绿化面积	4503.3 m <sup>2</sup>
绿地率	35.00%
房间数	800 间
其中	
无障碍房间数	10 间
人数	3180 人
机动车停车位	28 辆
其中	
地上无障碍车位	1 辆
地下机动车位	8 辆
出租车停车位	2 辆
非机动车停车位	1156 辆
其中	
电动非机动车位	447 辆

**说明:**

1. 本图根据甲方提供地形数据及相关专业图纸绘制。
2. 图中所示坐标为城市坐标系(采用上海独立坐标系)。
3. 本图采用米制单位。
4. 图中所标注建筑外轮廓角点坐标。
5. 图中所标注建筑外轮廓尺寸以建筑外轮廓尺寸为准, 进深指建筑外轮廓。
6. 图中所注尺寸, 半径均以米为单位。
7. 图中所标注建筑外轮廓角点坐标。
8. 本图及设计土建设计详图见相关专业图纸。
9. 未尽事宜见建筑详图。
10. 路面结构设计。

**图例:**

- 新建建筑物
- 待建建筑物
- 消防登高场地
- 建筑室内±0.00
- 绝对标高
- 道路转弯半径
- 道路中心线标高
- 挡土墙
- 消防登高场地
- 道路中心线标高
- 机动车停车位

**平面示意图**

图名: 总平面图

图号: 7-00-00-01 DWG NO. S23004 PROJECT NO.

专业: 总图 DISCIPLINE 比例: 1:500 SCALE

阶段: 施工图 STAGES 日期: 2023.12 DATE

设计主持人: 张婉远

设计负责人: 严勇

校对人: 王黎

审核人: 王黎

子项: 通用图

工程名称: 普陀区0606020100278-18街坊

建设单位: 上海市普陀区教育事业发展中心

**合作单位**

修改序号: 1 日期: 2023.12 备注: 第一次出版

工程名称: 普陀区0606020100278-18街坊

建设单位: 上海市普陀区教育事业发展中心

设计单位: 中森设计ZSA

项目负责人: 周

注册证书号: A231004118

有效期至: 2025年03月16日止

上海市勘察设计行业协会注册