


专业	日期	签名	日期	签名	日期
建筑					
结构					
给排水					
电气					
暖通					
其他					

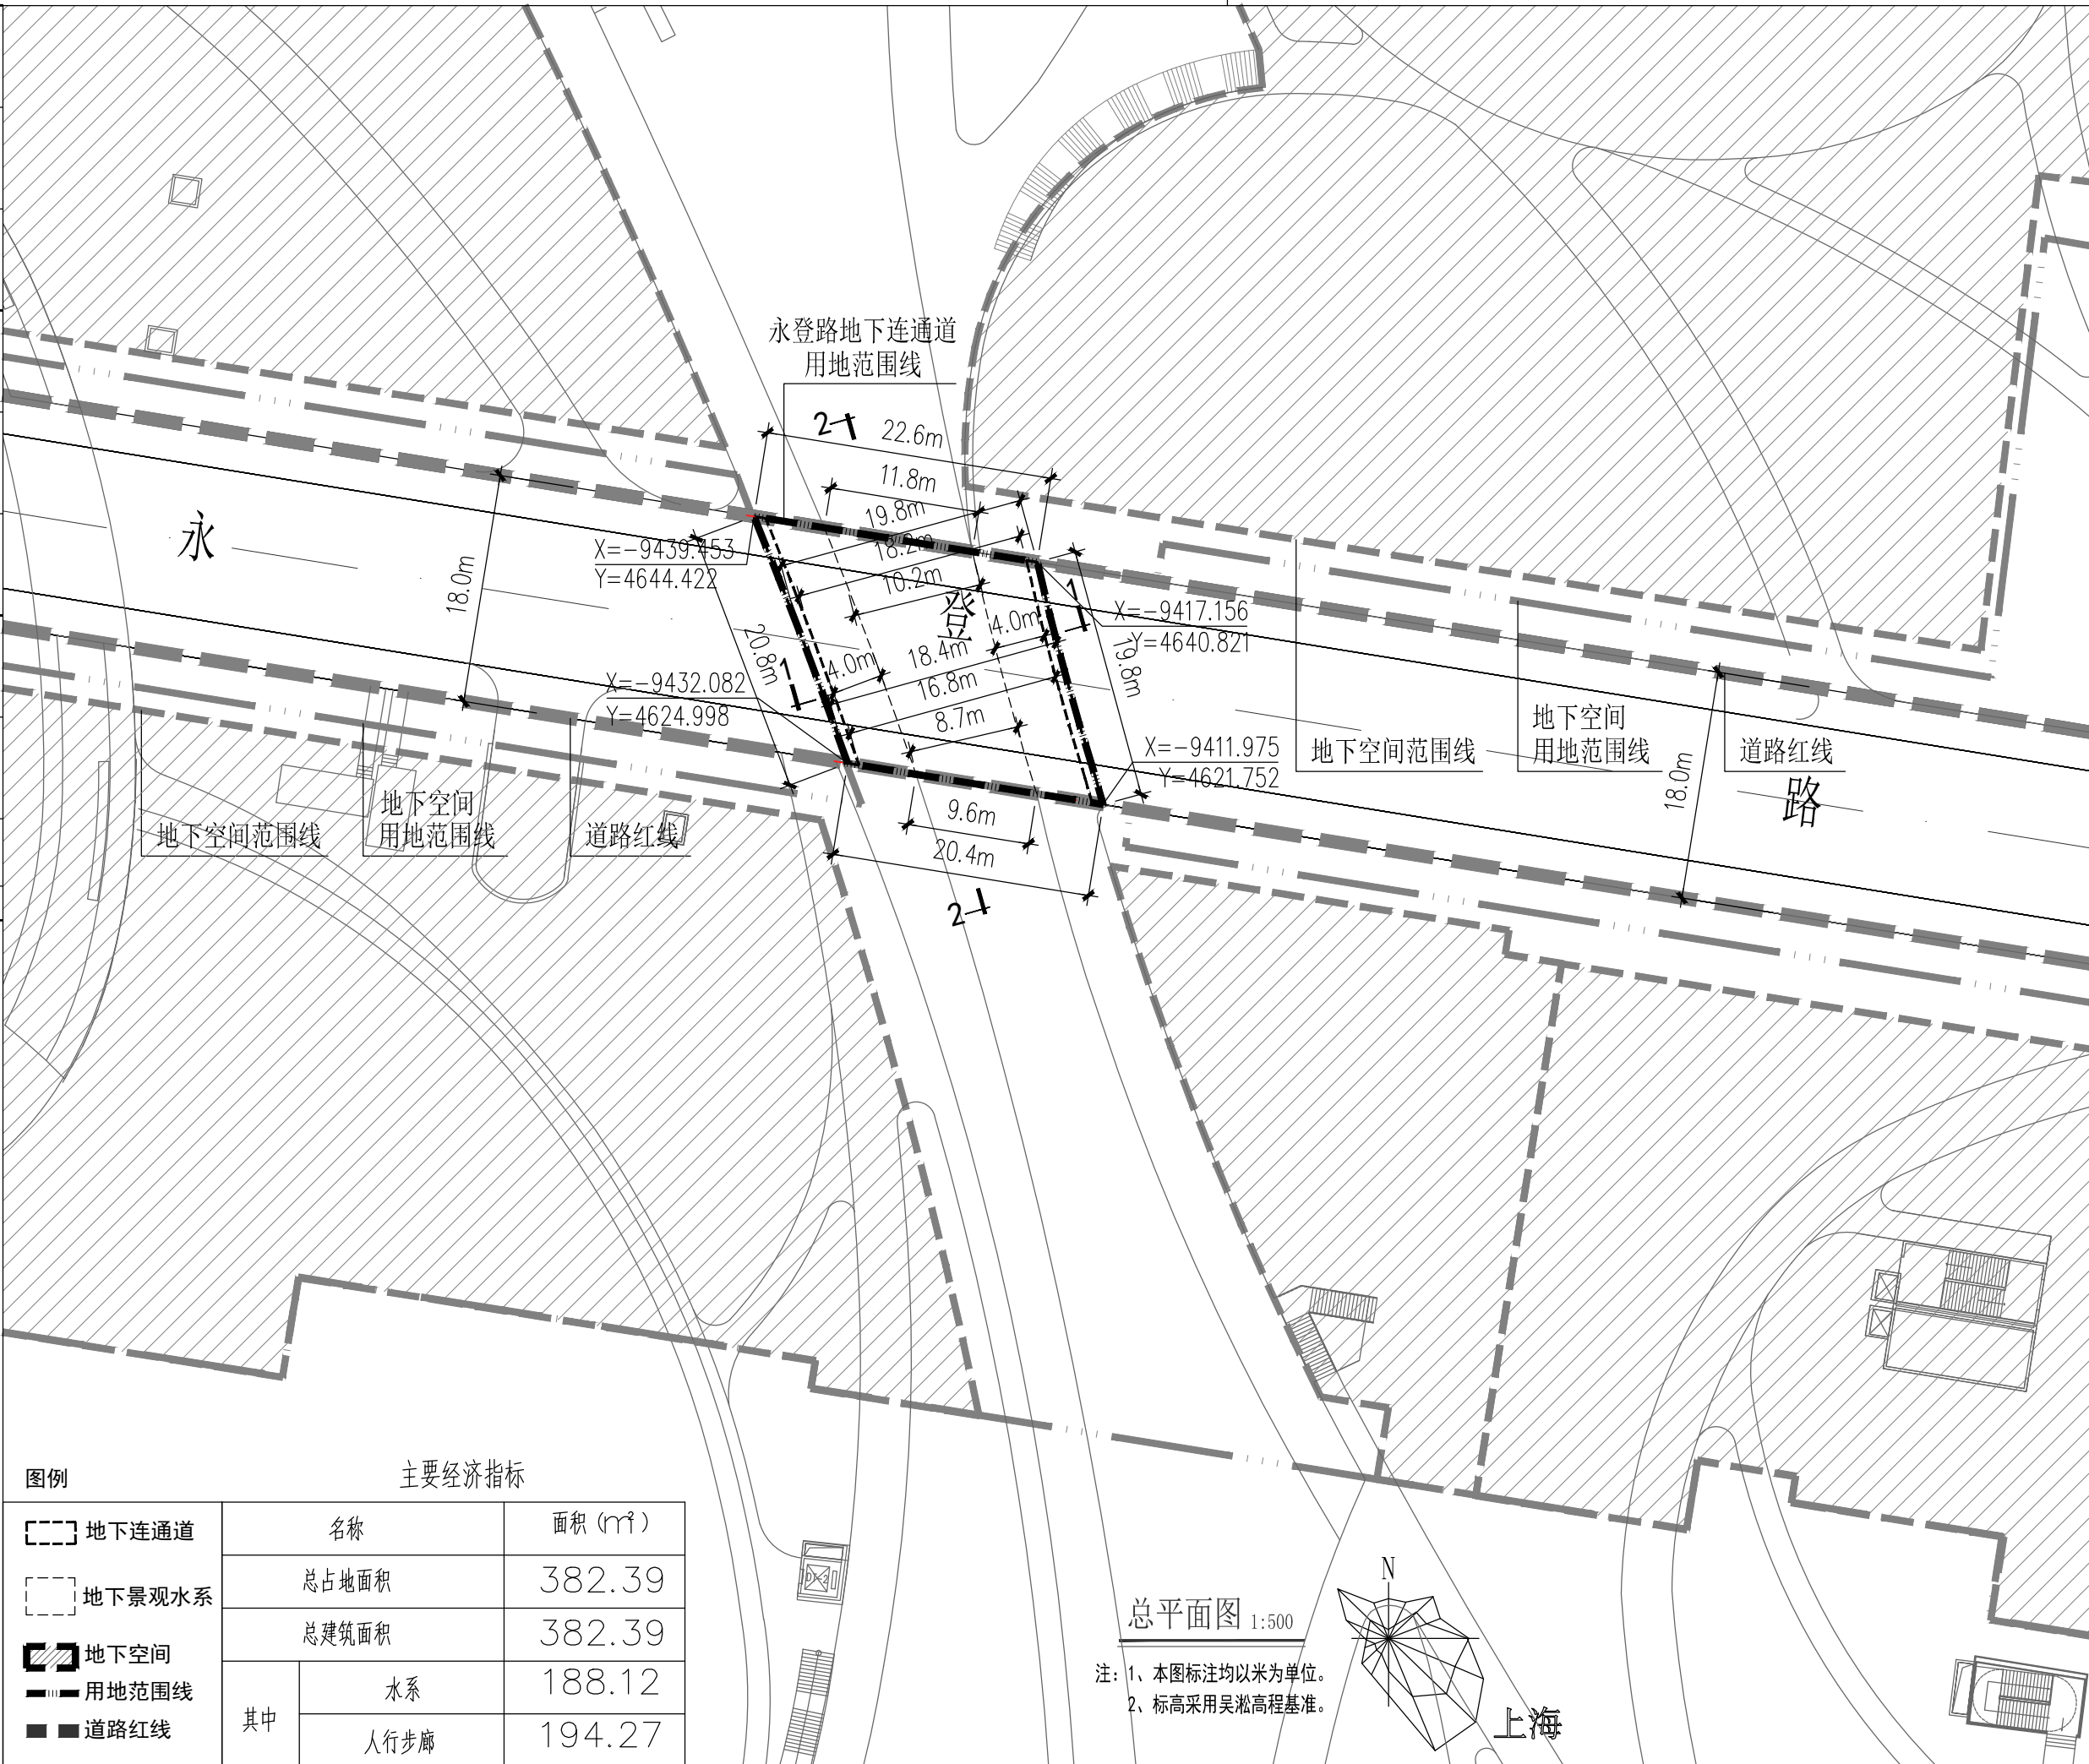

建筑设计单位:
ARCHITECTURE DESIGN UNIT



上海都市建筑设计有限公司
SHANGHAI URBAN ARCHITECTURAL DESIGN
设计证书甲级编号 A131002499
No. A131002499 Class A of Architecture Design (PRC)

建设单位:
CLIENT 上海桃浦智创城开发建设有限公司

工程名称:
PROJECT NAME 桃浦中央绿地二期工程1标段

子项:
ITEM 跨永登路地下连通道

	电子签名 E SIGNATURE	手签签名
审定 APPROVED BY		
审核 AUDITED BY	唐先行	唐先行
项目负责人 PROJECT DIRECTOR	唐先行	唐先行
专业负责 DISCIPLINE RESPONSIBLE BY	唐先行	唐先行
校对 CHECKED BY	党育	党育
设计 DESIGNED BY	袁红英	袁红英
制图 DRAWN BY	袁红英	袁红英

备注:
NOTE

出图章:
PROJECT SEAL

发图人章:
LEGAL SEAL

注册执业章:
REGISTERED SEAL

图名:
DRAWING TITLE 总平面图

设计号: PROJECT No. 2019-4-23	日期: DATE 2024-03
专业: DISCIPLINE 建筑	图号: DRAWING NO. 建施-01
阶段: STATUS 施工图	比例: SCALE

本图须加盖出图印章, 否则一律无效
Invalid Unless Stamped

图例		主要经济指标	
地下连通道	名称	面积 (m ²)	
地下景观水系	总占地面积	382.39	
地下空间	总建筑面积	382.39	
用地范围线	其中		
道路红线	水系	188.12	
	人行步廊	194.27	

总平面图 1:500
注: 1、本图标注均以米为单位。
2、标高采用吴淞高程基准。

