


景观	总体
水工	环卫
道路	桥梁
设备	暖通
电气	监控
建筑	结构
给水	排水
会签	

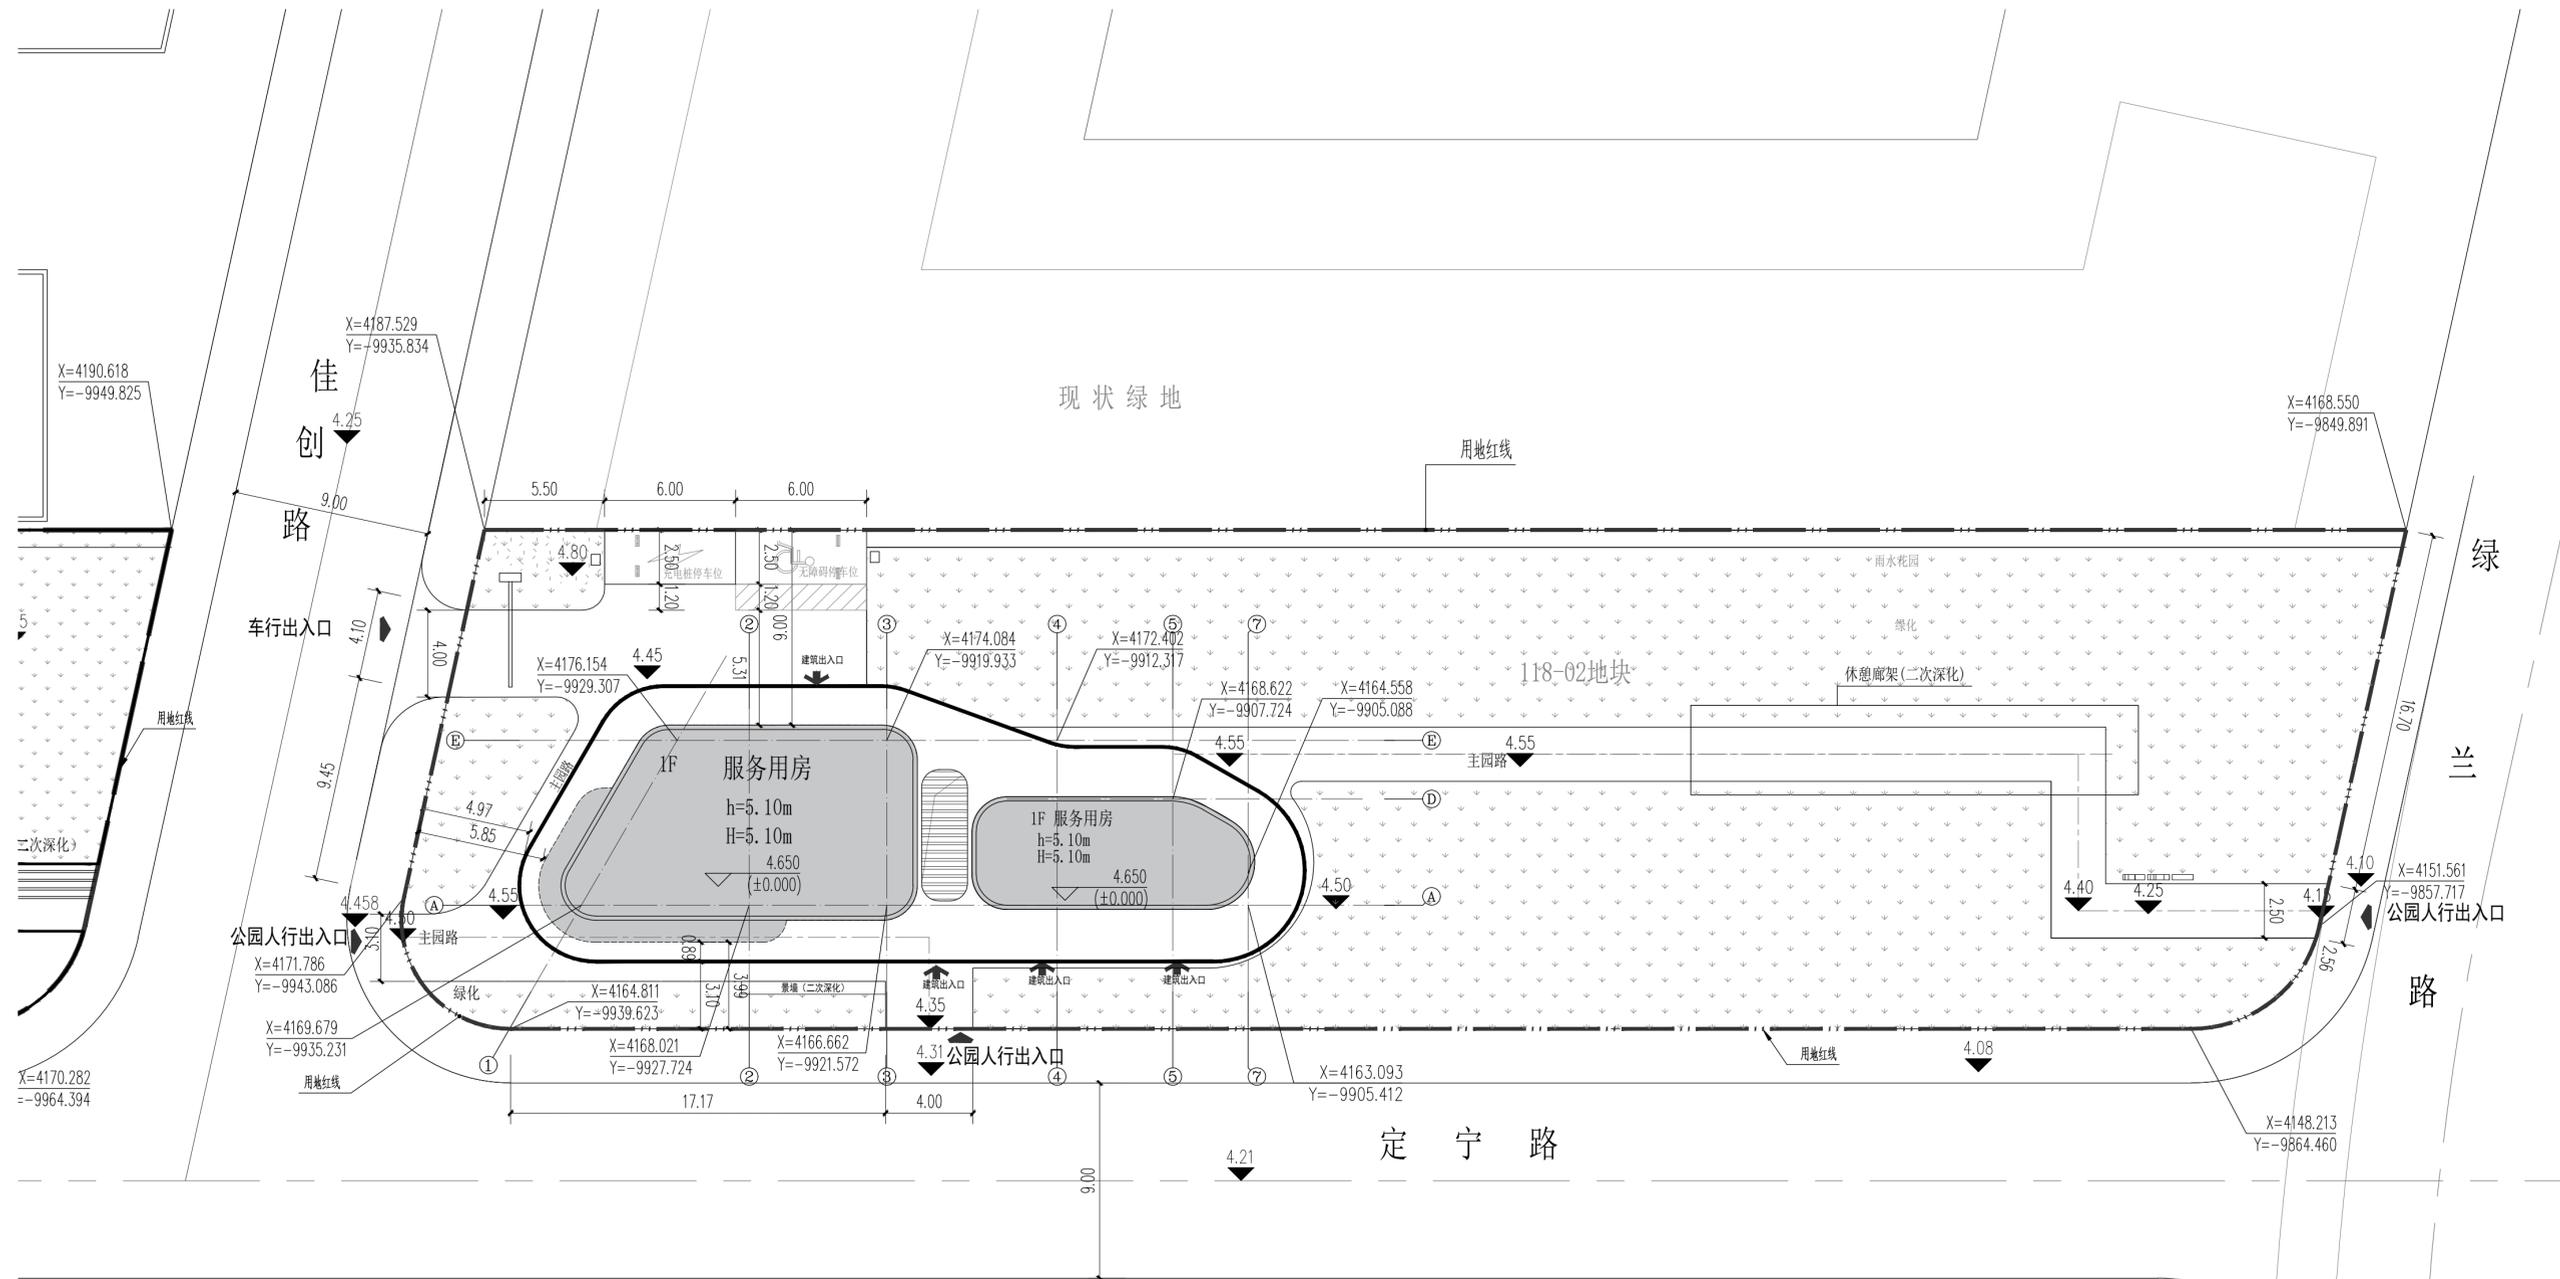

说明:

- 1、本图根据甲方提供的地形图进行设计。
- 2、图中所注距离：建筑物指外墙皮，道路指路缘石内缘。
- 3、图中所注坐标：建、构筑物指外墙轴线交点坐标。
- 4、图中所注建筑高度是从室外地坪至女儿墙的高度。
- 5、图中所注坐标、标高、曲线半径均以米为单位。
- 6、图中F表示建筑层数，H表示建筑规划高度（室外地坪至屋面女儿墙高度），h表示消防建筑高度（室外地坪至屋面面层）。
- 7、绿化、道路及场地做法详见景观专业图纸。
- 8、绿化本地块以相邻的城市道路定宁路（11.5米）、佳创路（9米）和绿兰路（9米）兼做消防车道。

图例:

1	新建建筑屋面板线
2	道路及广场
3	建筑室内设计标高
4	室外地坪设计标高

单体总平面定位图 1:200

总建筑面积：213.75平方米  
总占地面积：213.75平方米  
±0.000相当于绝对标高4.650

经济技术指标

总用地面积	用地类型	面积 (m <sup>2</sup> )	比例
5203.6	绿化用地	3410.6	65.55%
	园路及铺装场地	1579.25	30.35%
	建筑占地	213.75	4.11%

建筑高度：5.1m  
118-02、117-02、118-02、119-02四个地块的绿化景观规划中配置

建筑面积汇总表

建筑物序号	总建筑面积 (平方米)	计入容积率部分建筑面积 (平方米)	不计入容积率部分建筑面积 (平方米)	综合服务建筑 (平方米)	备注
地下室	/	/	/	/	
地上部分	213.75	213.75	/	213.75	
建筑面积总计 (平方米)	213.75	213.75	/	213.75	
占地面积 (平方米)	213.75	213.75	/	213.75	

审核	任淑琰	任淑琰	校核	姚玉强	姚玉强
设计负责人	任淑琰	任淑琰	设计	张新	张新
专业负责人	姚玉强	姚玉强	制图	张新	张新

阶段	施工图
专业	建筑
比例	图示
日期	2024.04

**NEW SPACE**  
**新空间设计**  
上海新空间工程设计管理有限公司

桃浦智创城116-02、117-02、118-02绿化景观工程

单体总平面定位图

项目编号	
子项名称	
图号	04
修正号	