


专业	姓名	本人签字/日期
DISCIPLINE	NAME	SIGNATURE/DATE
建筑		
ARCHITECTURE		
结构		
STRUCTURE		
给排水		
PLUMBING		
电气		
ELECTRONICS		
暖通		
VENTILATION		

职责	姓名	本人签字/日期
RESPONSIBILITY	NAME	SIGNATURE/DATE
审定人		
AUTHORIZED BY		
审核人	杨立新	<i>杨立新</i>
APPROVED BY	杨立新	<i>杨立新</i>
项目负责人	杨立新	<i>杨立新</i>
PROJECT DIRECTOR	杨立新	<i>杨立新</i>
专业负责人	杨立新	<i>杨立新</i>
DISCIPLINE RESPONSIBLE BY	杨立新	<i>杨立新</i>
校对人	陈锋	<i>陈锋</i>
CHECKED BY	陈锋	<i>陈锋</i>
设计人	唐敏哲	<i>唐敏哲</i>
DESIGNED BY	唐敏哲	<i>唐敏哲</i>
制图人	唐敏哲	<i>唐敏哲</i>
DRAWING BY	唐敏哲	<i>唐敏哲</i>
备注:		
NOTE		

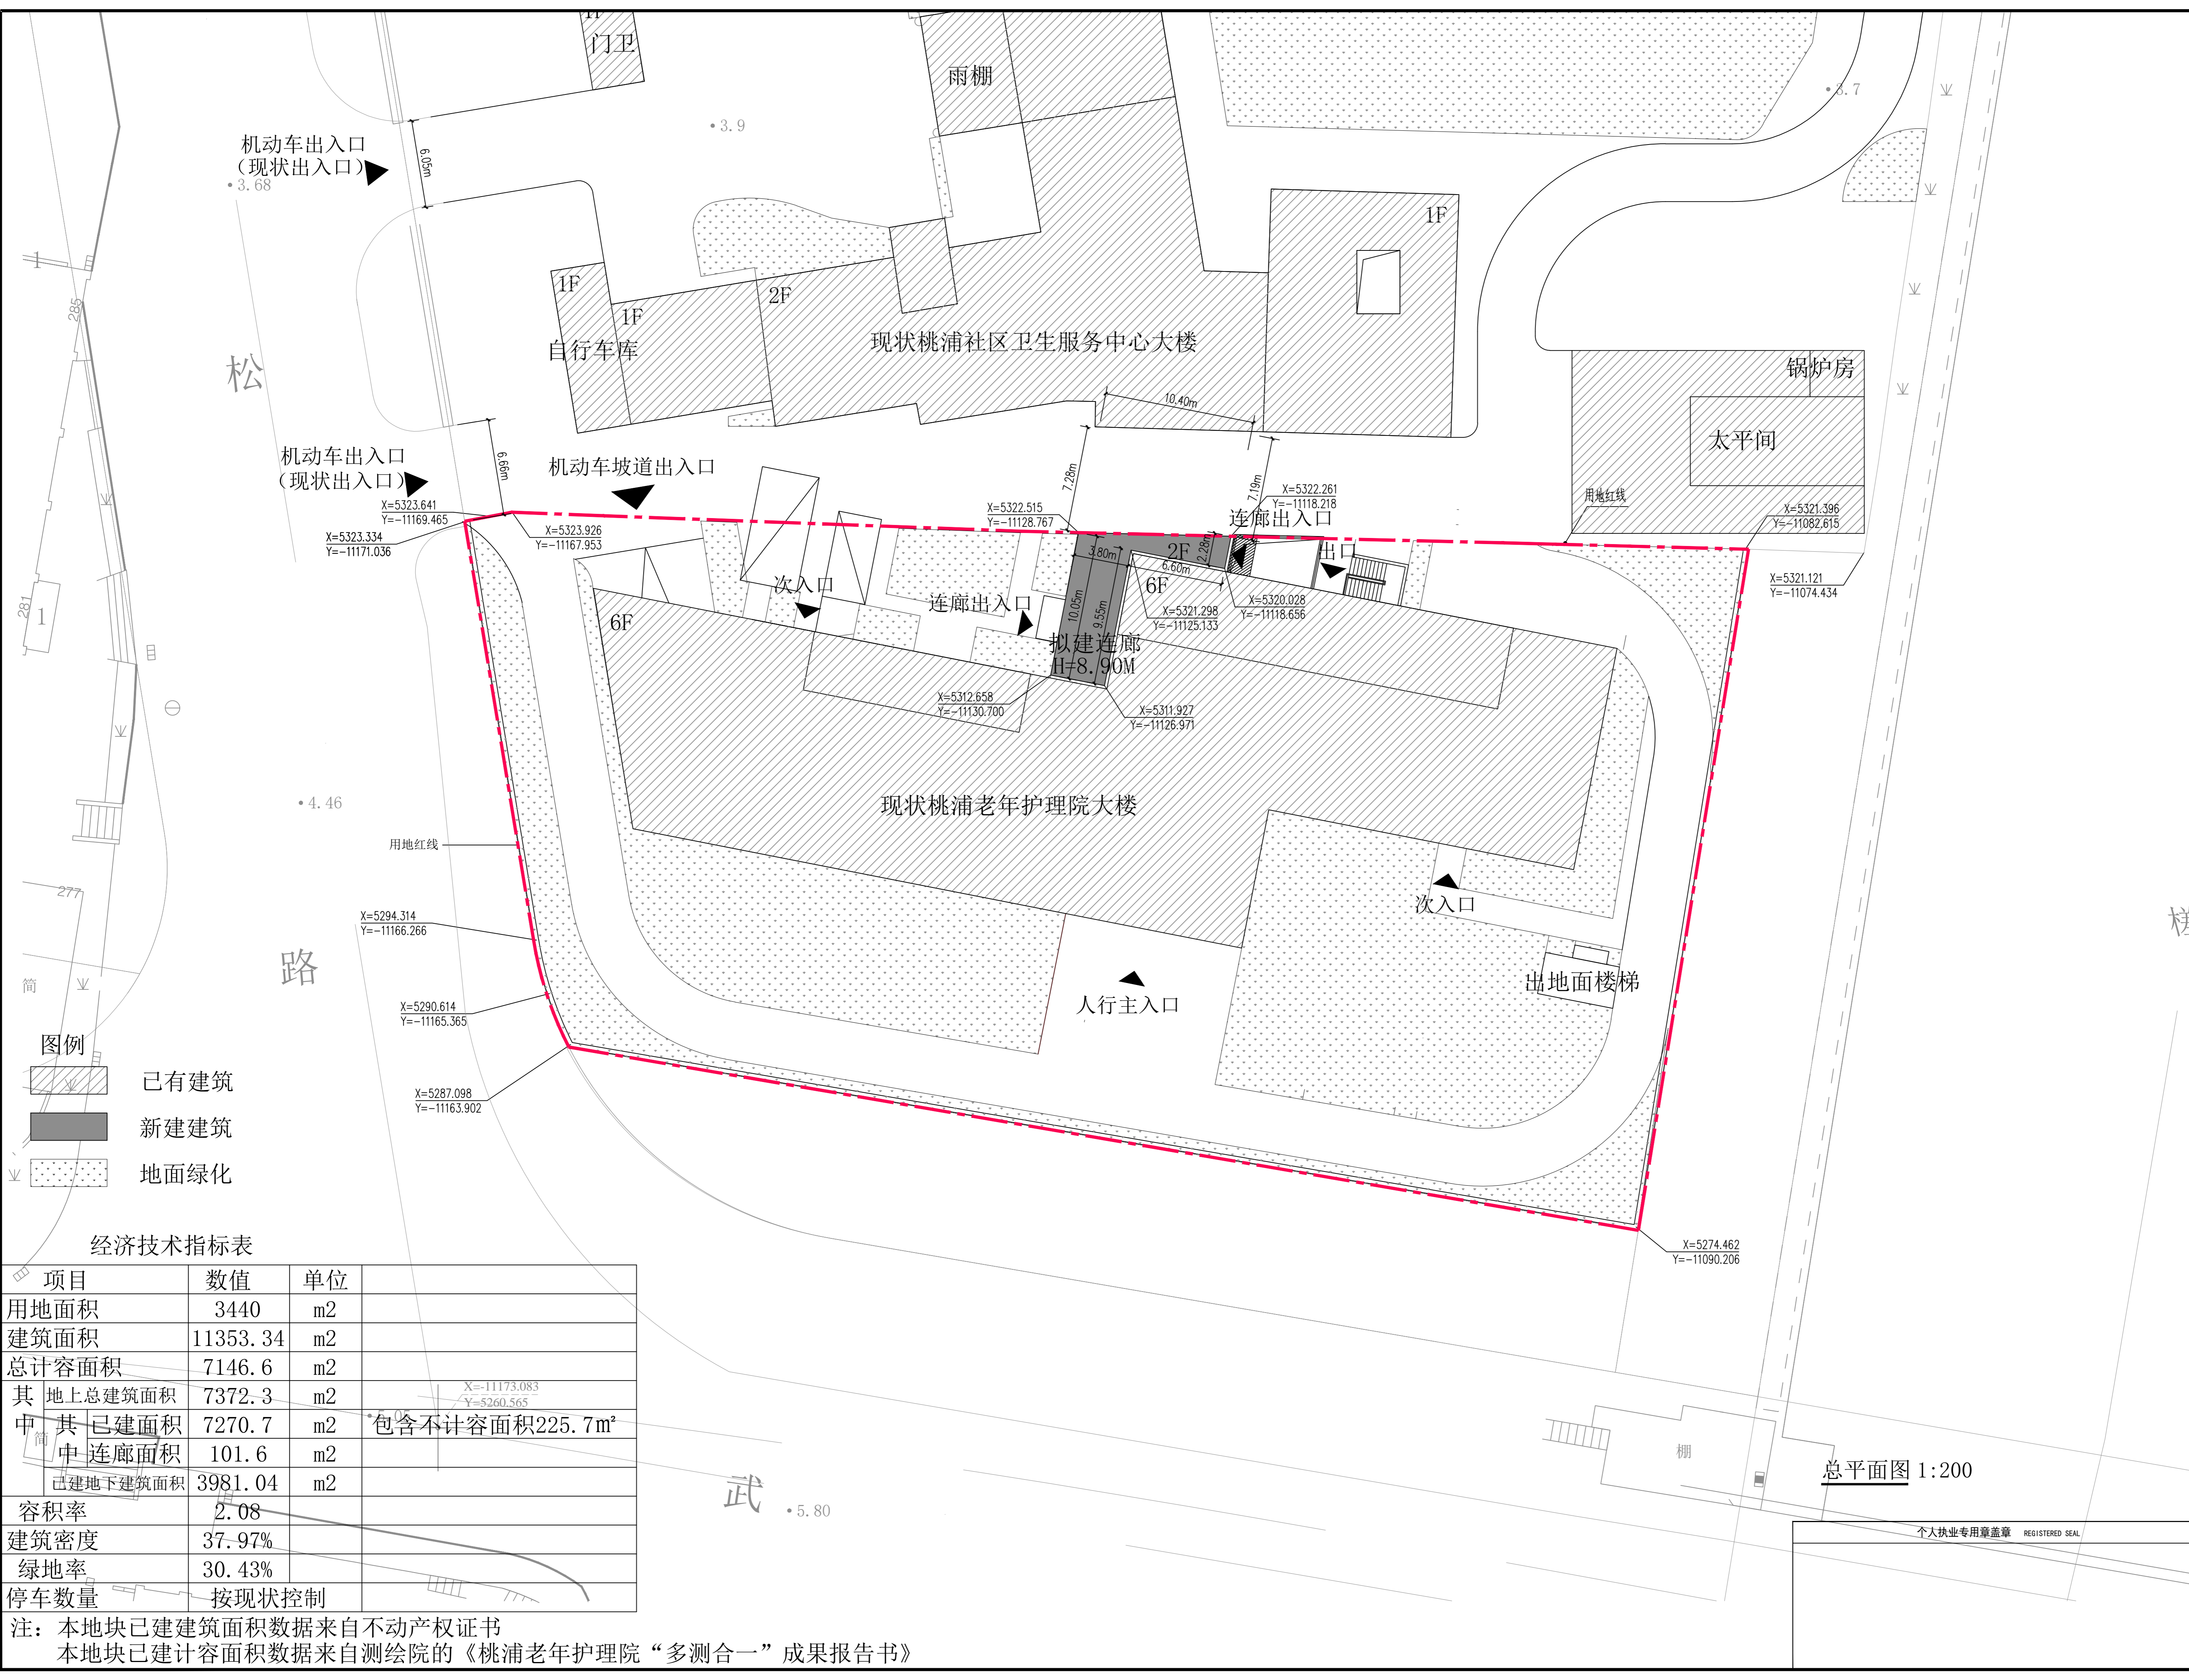

图例

- 已有建筑 (Hatched pattern)
- 新建建筑 (Solid black)
- 地面绿化 (Dotted pattern)

经济技术指标表

项目	数值	单位
用地面积	3440	m <sup>2</sup>
建筑面积	11353.34	m <sup>2</sup>
总计容面积	7146.6	m <sup>2</sup>
其中地上总建筑面积	7372.3	m <sup>2</sup>
其中已建面积	7270.7	m <sup>2</sup>
其中连廊面积	101.6	m <sup>2</sup>
已建地下建筑面积	3981.04	m <sup>2</sup>
容积率	2.08	
建筑密度	37.97%	
绿地率	30.43%	
停车数量	按现状控制	

注: 本地块已建建筑面积数据来自不动产权证书  
本地块已建计容面积数据来自测绘院的《桃浦老年护理院“多测合一”成果报告书》

本图纸须经审图通过后方可施工  
共 张 / 第 张  
TOTAL NO. / PAGE NO.  
工程编号: SJ-2024-027-0-2  
PROJECT NO.  
图名: 总平面图  
DRAWING TITLE  
图号: 建总方-01 比例: 1:200  
DRAWING NO. / SCALE  
日期: 2024.03 版本号:  
DATE / REVISION NO.  
个人执业专用章盖章 REGISTERED SEAL  
单位出图专用章盖章 SMHDI PROJECT SEAL  
本图未加盖单位出图章无效

