
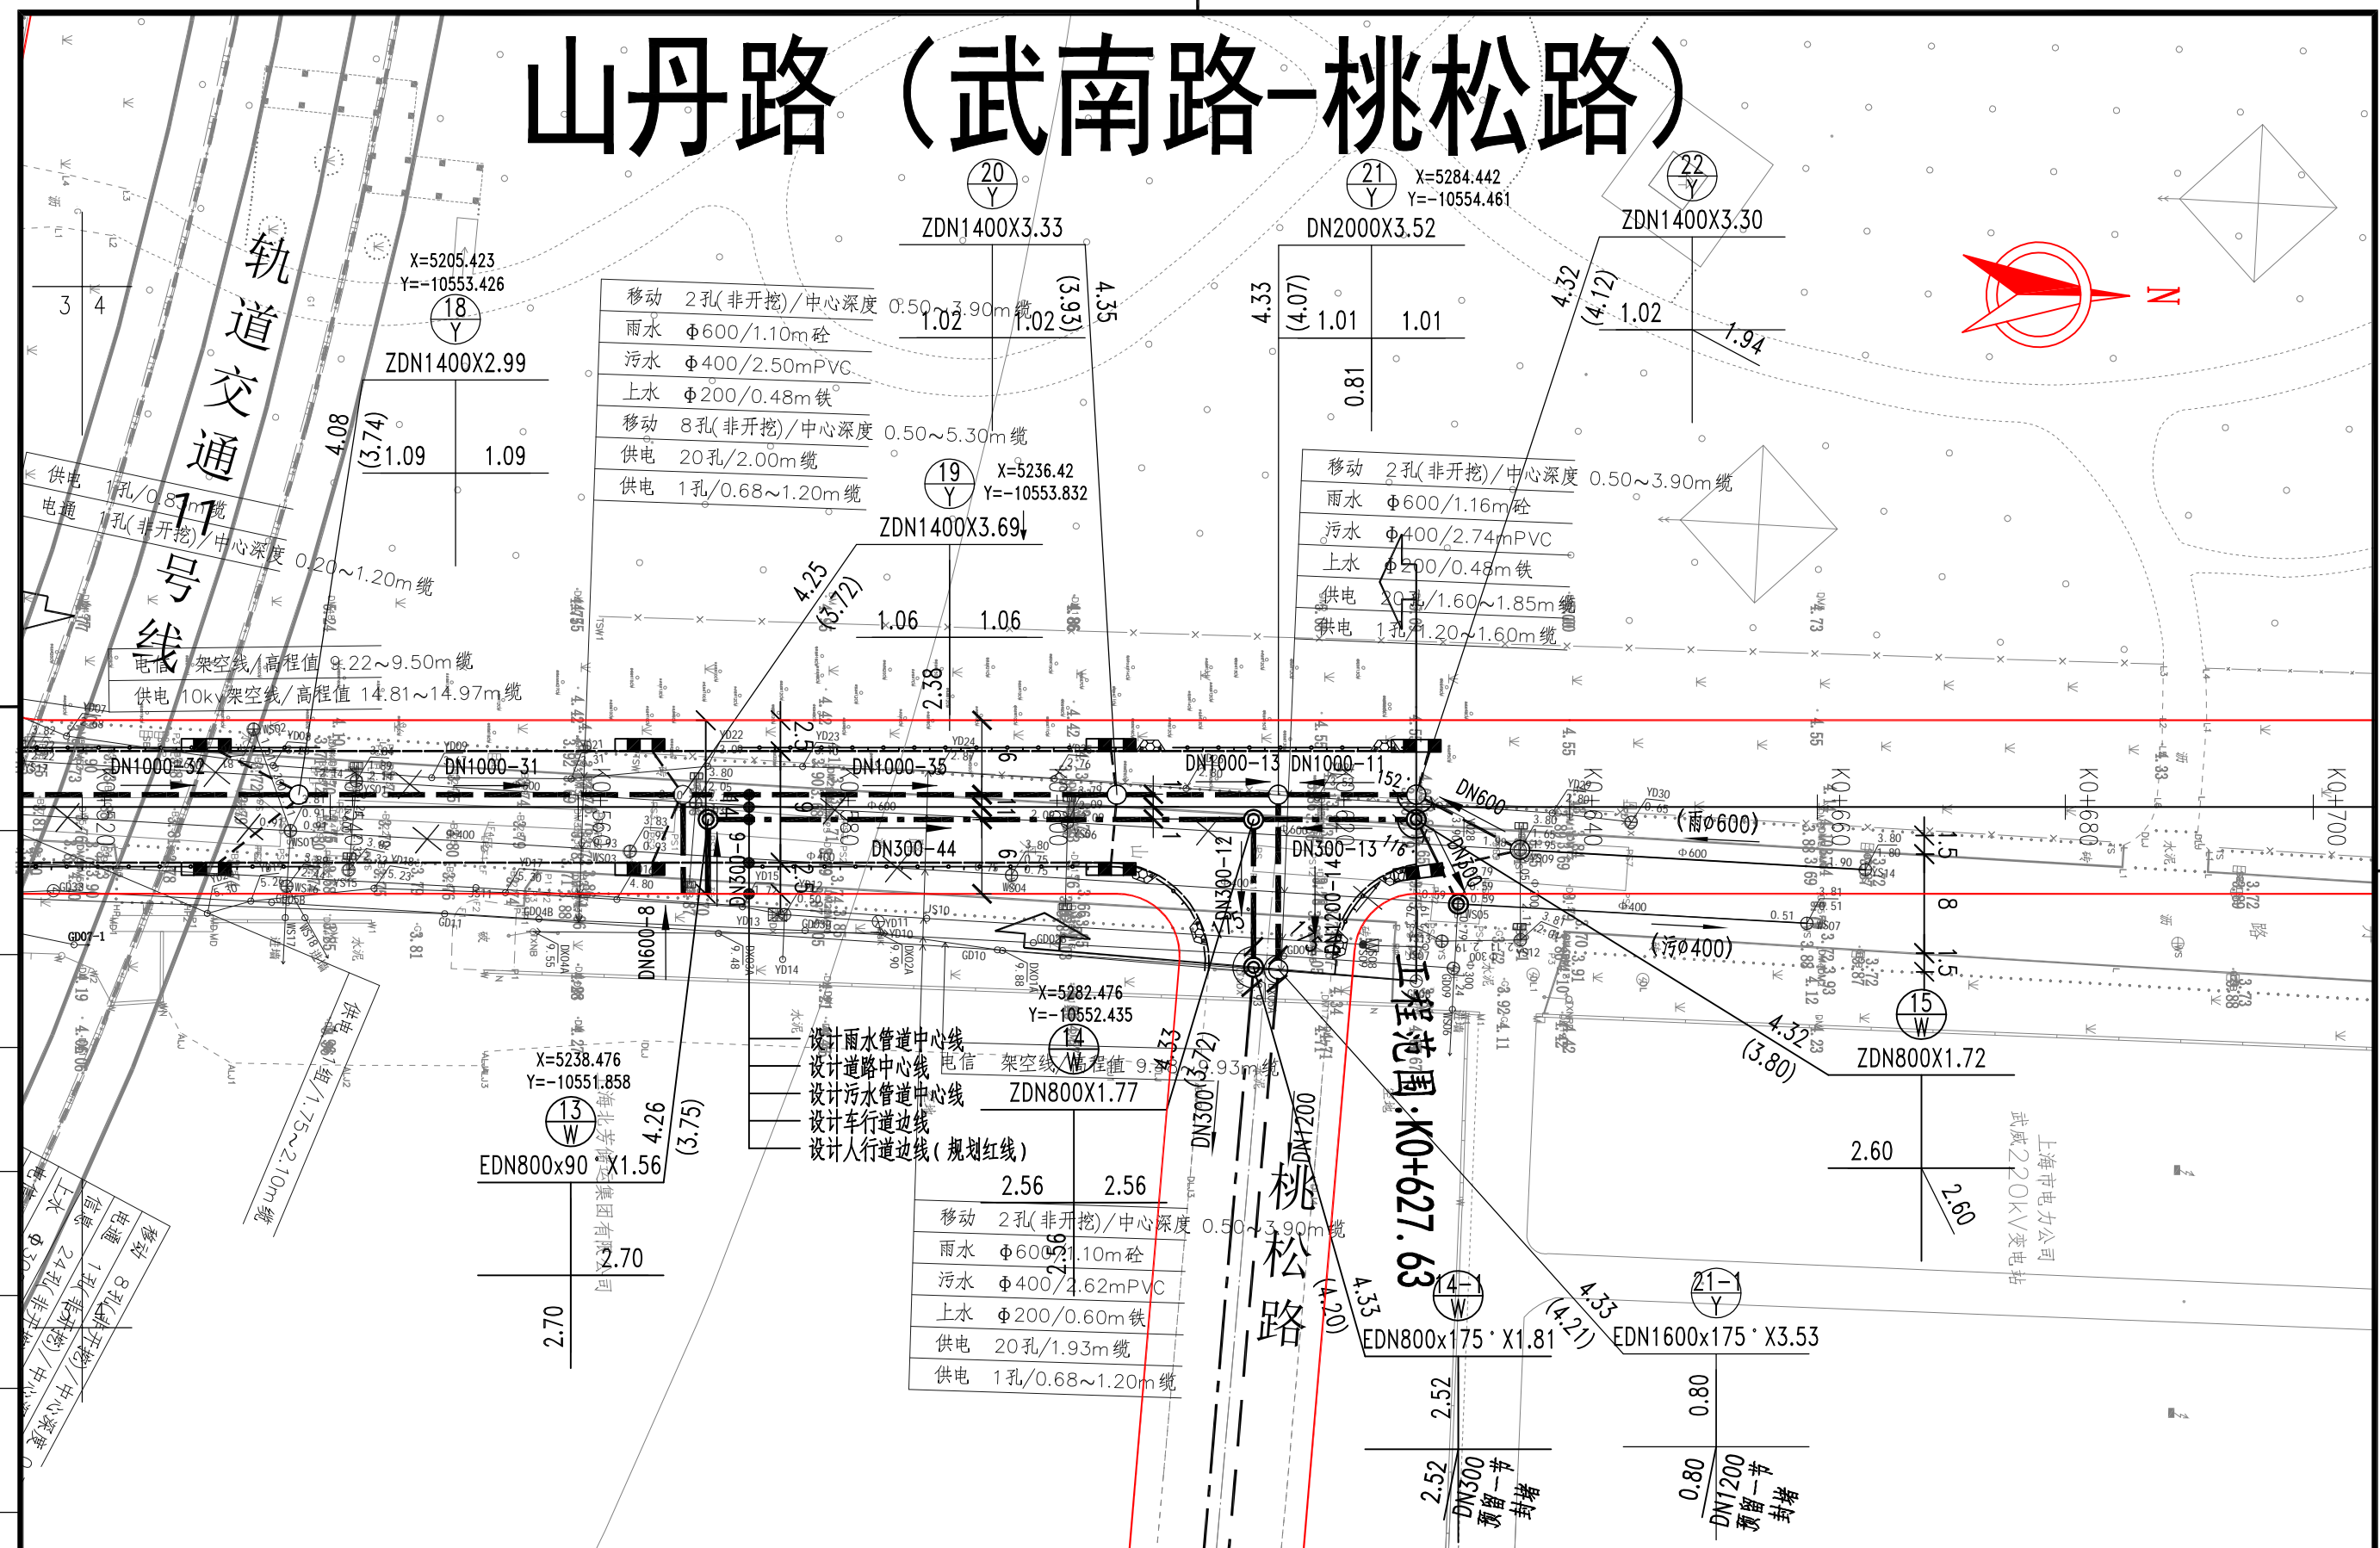


感谢您选择SUCGM!

山丹路（武南路-桃松路）

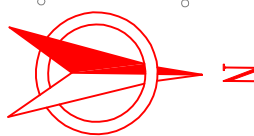

日期	
签字	
会签专业	
日期	
签字	
会签专业	
日期	
签字	
会签专业	
日期	
签字	
会签专业	

出图专用章


SHANGHAI URBAN CONSTRUCTION MUNICIPAL ENGINEERING (GROUP) CO., LTD.
 MUNICIPAL PUBLIC ENGINEERING DESIGN INSTITUTE
 上海城建市政工程（集团）有限公司
 市政公用工程设计院
 工程设计资质证书：甲级 A231014734

项目名称	山丹路（武南路-桃松路）道路新建工程		
子项名称	排水工程	项目编号	S23009
图名	排水平面设计图		

项目负责人		专业负责人		设计阶段	施工图
审定人		校核人		比例	1:500
审核人		设计人		图号	S00D01-01(4/4)
专业	排水	绘图人		出图日期	2023.07