会签 JOINT CHECKUP		
给排水 WATER SUPPLY & SEWERAGE	工艺 TECHNOLOGY	总图 GENERAL LAYOUT
建筑 ARCHITECTURE	结构 STRUCTURE	电气 ELECTRIC ENGRG
自动控制 AUTOMATIC CONTROL	通信 COMMUNICATIONS	

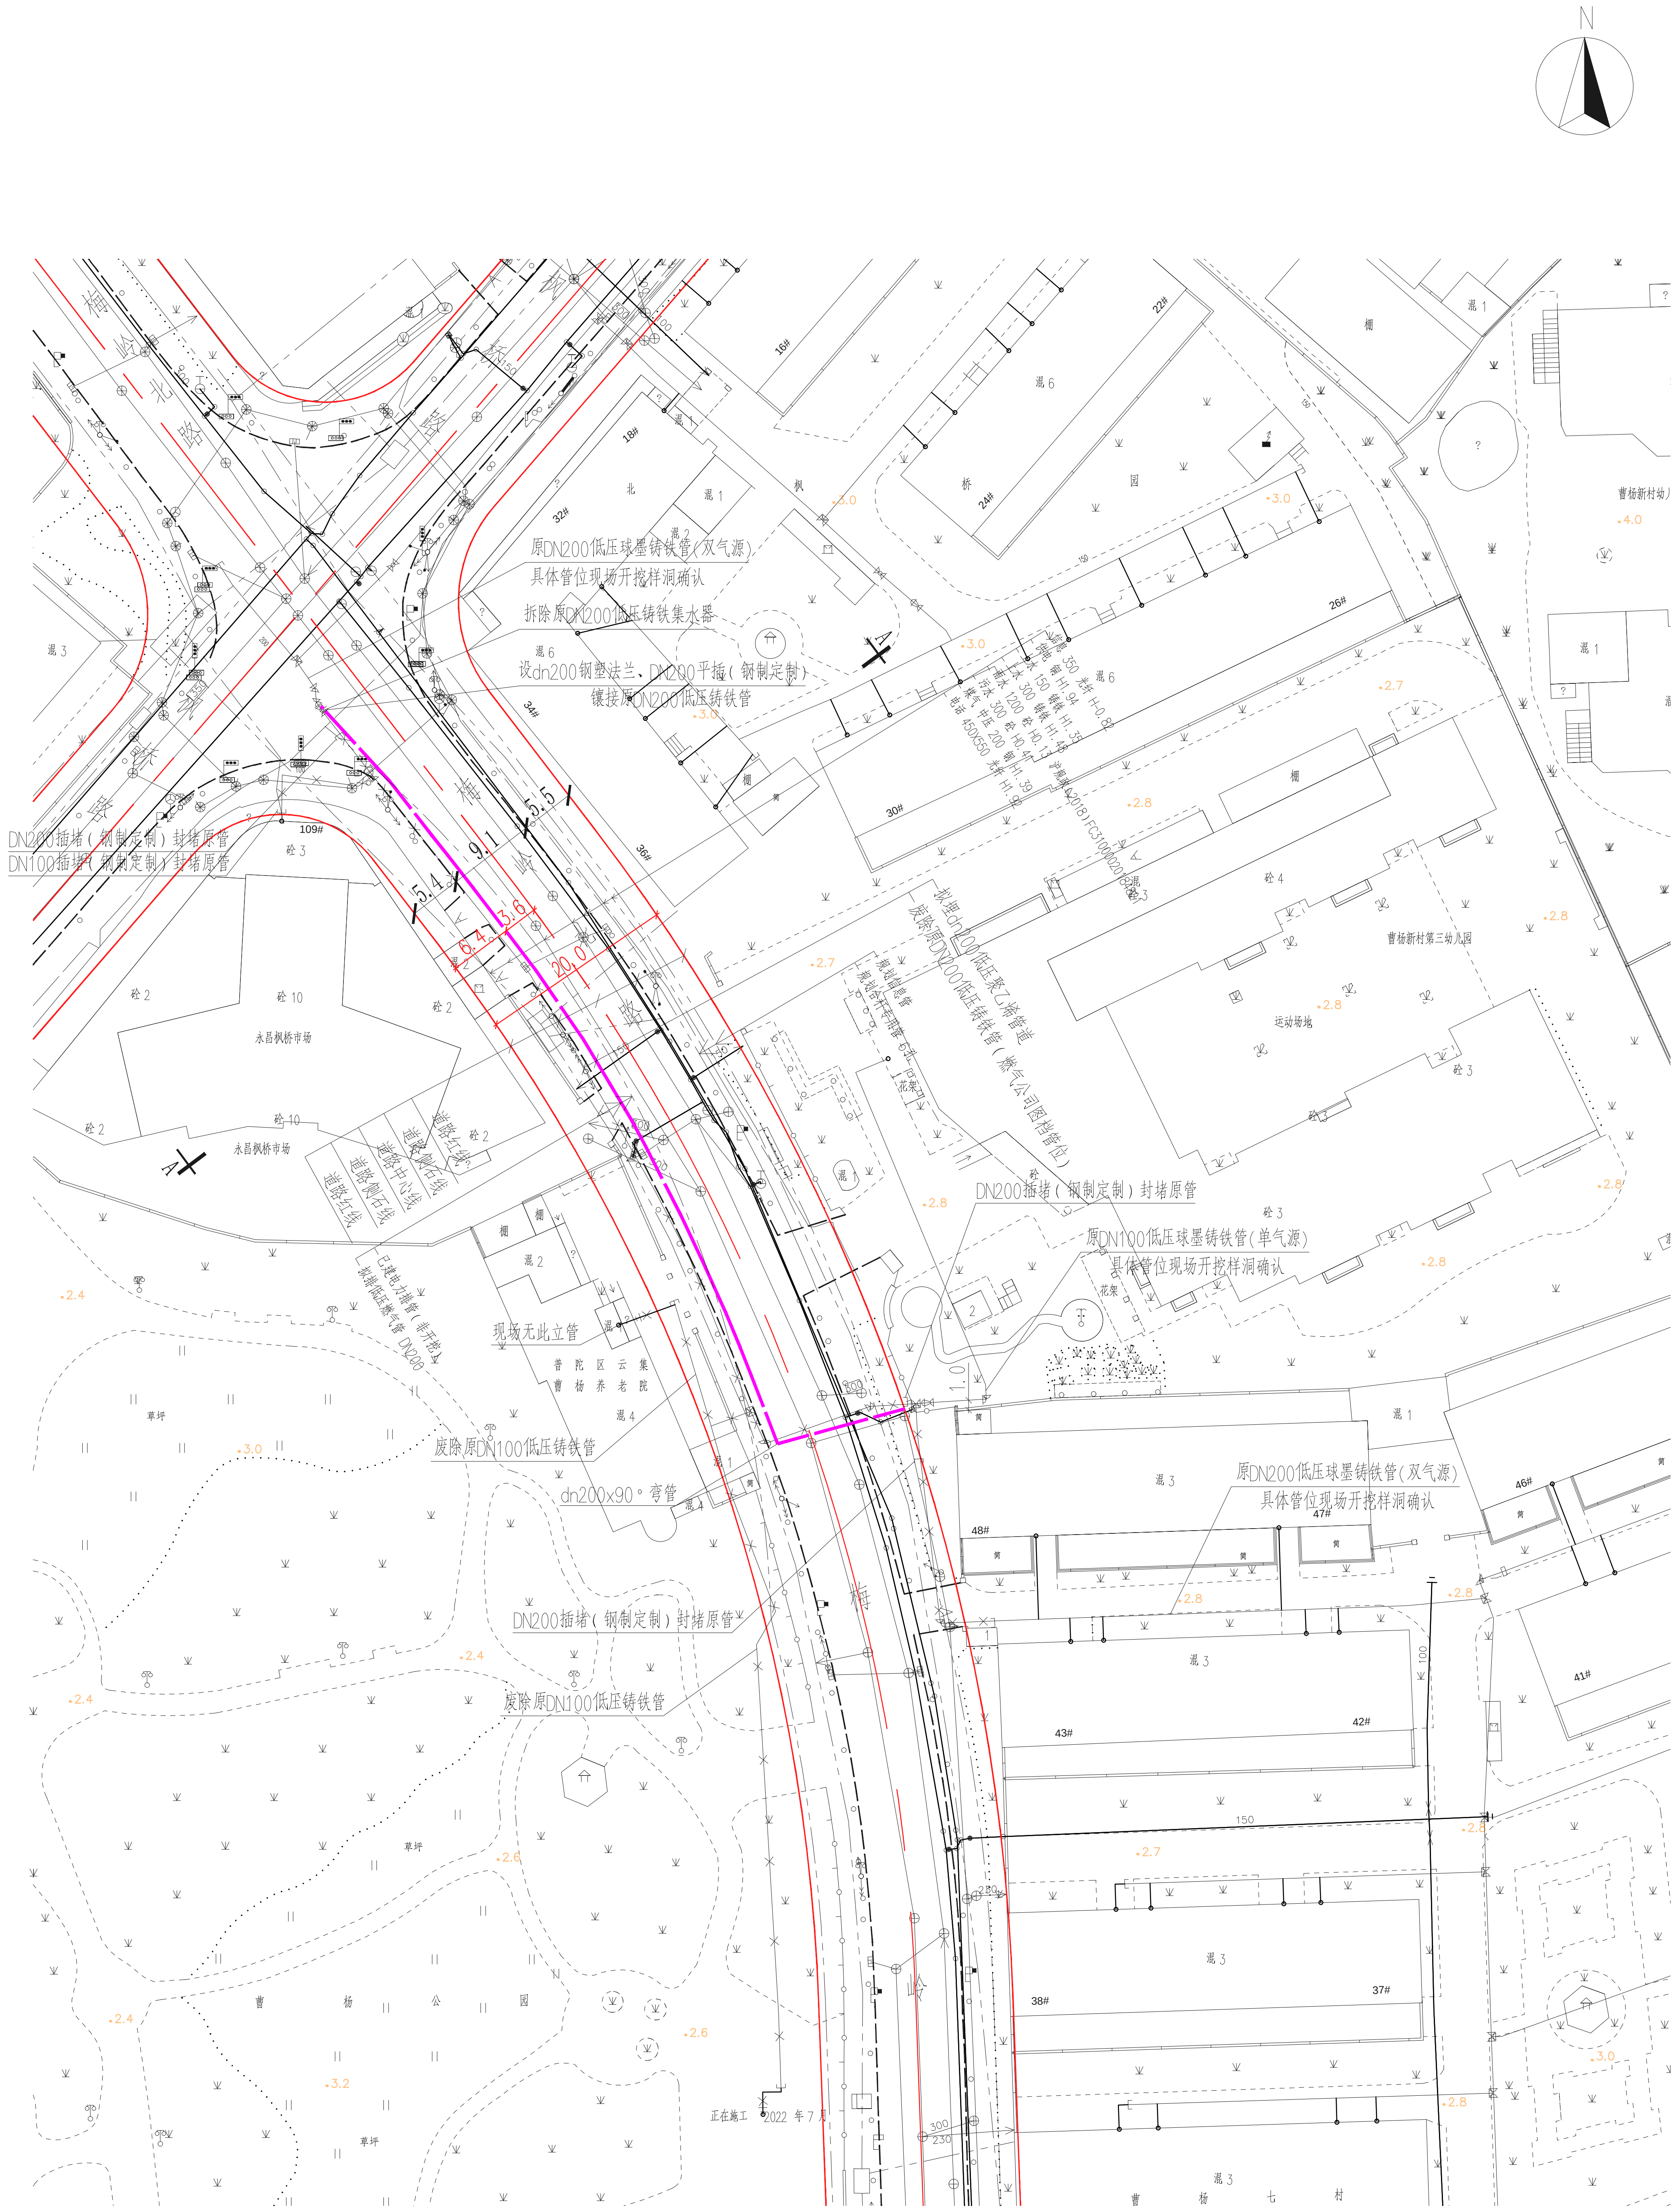
N
原DN200低压球墨铸铁管(双气源)
具体管位现场开挖样洞确认
拆除原DN200低压铸铁集水器
设dn200钢塑法兰、DN200平插(钢制定制)
镶接原DN200低压铸铁管
DN200插堵(钢制定制)封堵原管
DN100插堵(钢制定制)封堵原管
5.4
9.1
5.5
3.6
6.4
20.0
109#
永昌枫桥市场
道路红线
道路侧石线
道路中心线
已建电力排管(非开挖)
拟排低压燃气管 DN200
现场无此立管
普陀区云集曹杨养老院
废除原DN100低压铸铁管
dn200x90°弯管
拟埋dn200低压聚乙烯管道
废除原DN200低压铸铁管(燃气公司图档管位)
规划信息管
规划合杆专用管6孔
花架
信息 350 光纤 H-0.82
供电 铜 H1.94
上水 150 铸铁 H1.35
雨水 1200 砼 H1.48
污水 300 砼 H0.13
煤气 中压 200 钢 H0.47
电话 450X50 光纤 H1.39
沪规区(2018)FC310000201848
曹杨新村第三幼儿园
运动场地
曹杨新村幼儿园
原DN100低压球墨铸铁管(单气源)
具体管位现场开挖样洞确认
草坪
1.0
150
16#
18#
24#
26#
30#
32#
34#
36#
37#
38#
41#
42#
43#
46#
47#
48#

总平面图　1：500

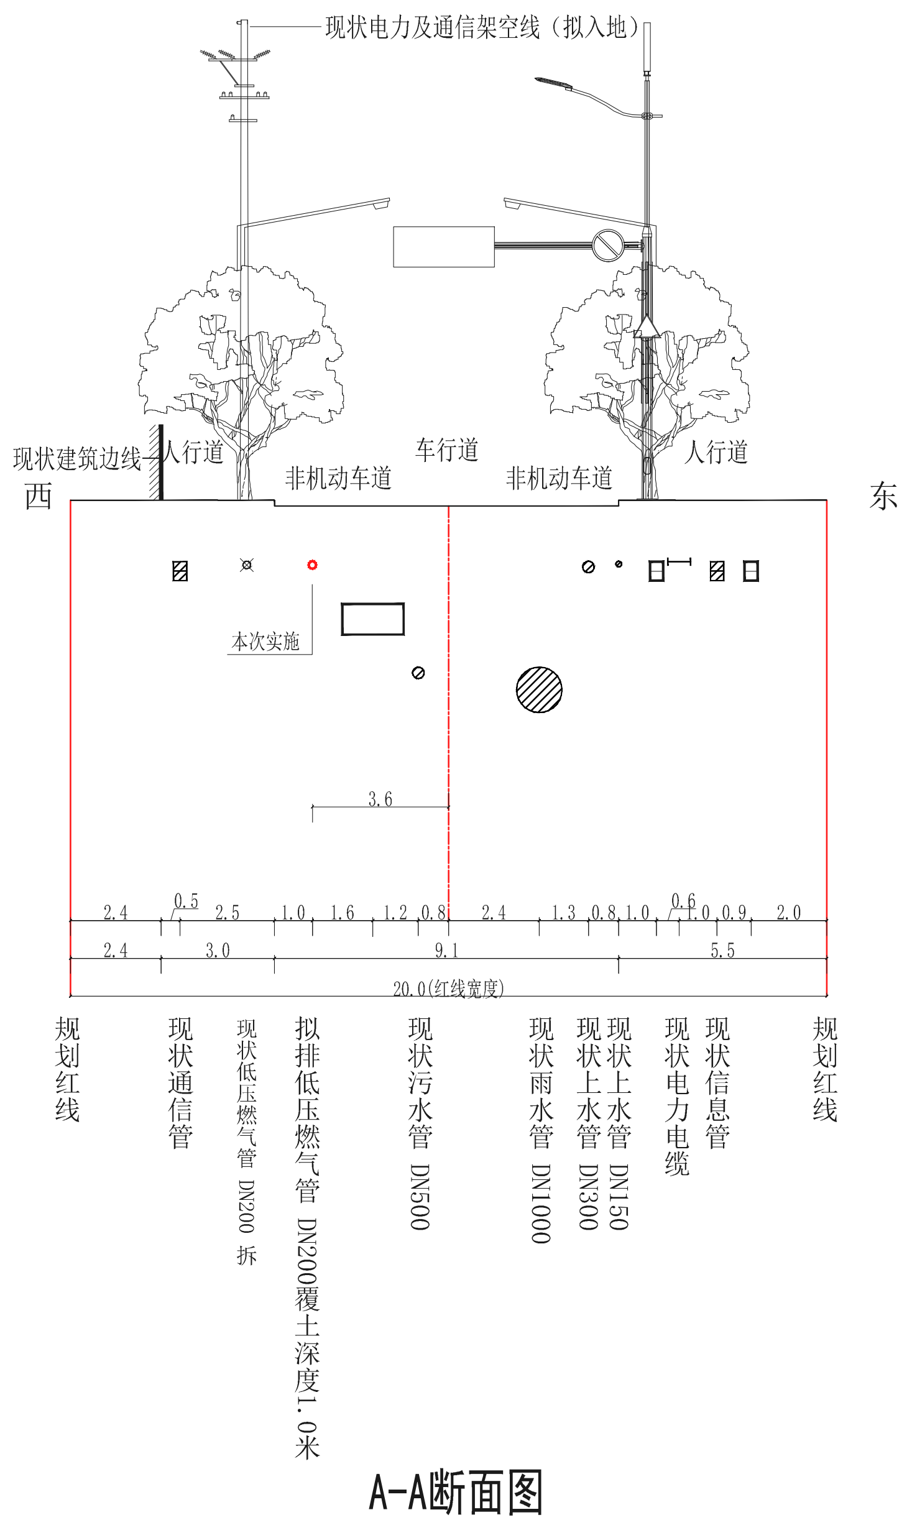
现状电力及通信架空线（拟入地）
现状建筑边线
西
东
人行道
非机动车道
车行道
非机动车道
人行道
本次实施
3.6
2.4
0.5
2.5
1.0
1.6
1.2
0.8
2.4
1.3
0.8
1.0
0.6
1.0
0.9
2.0
2.4
3.0
9.1
5.5
20.0(红线宽度)
规划红线
现状通信管
现状低压燃气管 DN200 拆
拟排低压燃气管 DN200覆土深度1.0米
现状污水管 DN500
现状雨水管 DN1000
现状上水管 DN300
现状上水管 DN150
现状电力电缆
现状信息管
规划红线

A-A断面图

梅岭北路（枫桥路-枫桥路以南约150米）

特种设备设计许可印章
压力管道
TS1831K68-2027
2023年04月28日
上海能源建设工程设计研究有限公司

上海市普陀区规划和自然资源局
FC310107202301289
业务管理专用章

图例

序号	图例	名称
1	━━ ━━	拟埋设燃气管道
2	‖	法兰

序号 NO.	修改内容 DESCRIPTION	日期 DATE

建设单位 CLIENT
上海燃气市北销售有限公司

项目名称 PROJECT
梅岭北路（枫桥路-枫桥路以南约150米）
燃气管道改造

上海能源建设工程设计研究有限公司
SHANGHAI ENERGY CONSTRUCTION ENGINEERING DESIGN & RESEARCH CO., LTD
设计证书编号　A231004570

审定/日期 AUTHORIZED FOR ISSUE BY/DATE	
审核/日期 VERIFIED BY / DATE	蒋东
校核/日期 CHECKED BY / DATE	王垠
设计/日期 DESIGNED BY / DATE	兰大鹏
制图/日期 DRAWN BY / DATE	兰大鹏

图名 DRAWING TITLE
总平面图
A-A断面图
D5S24

项目编号 ITEM NO.	S8231120039	阶段 STATUS	请照图
设计号 JOB NO.	市北23L005602	专业 DISCIPLINE	工艺
比例 SCALE	见图	图号 DRAWING NO.	T03-01/01
日期 DATE	2023.08	版本号 VERSION	

金浩

工程设计出图专用章(电子)
资质证书号：A231004570
有效期至：2025年01月06日