
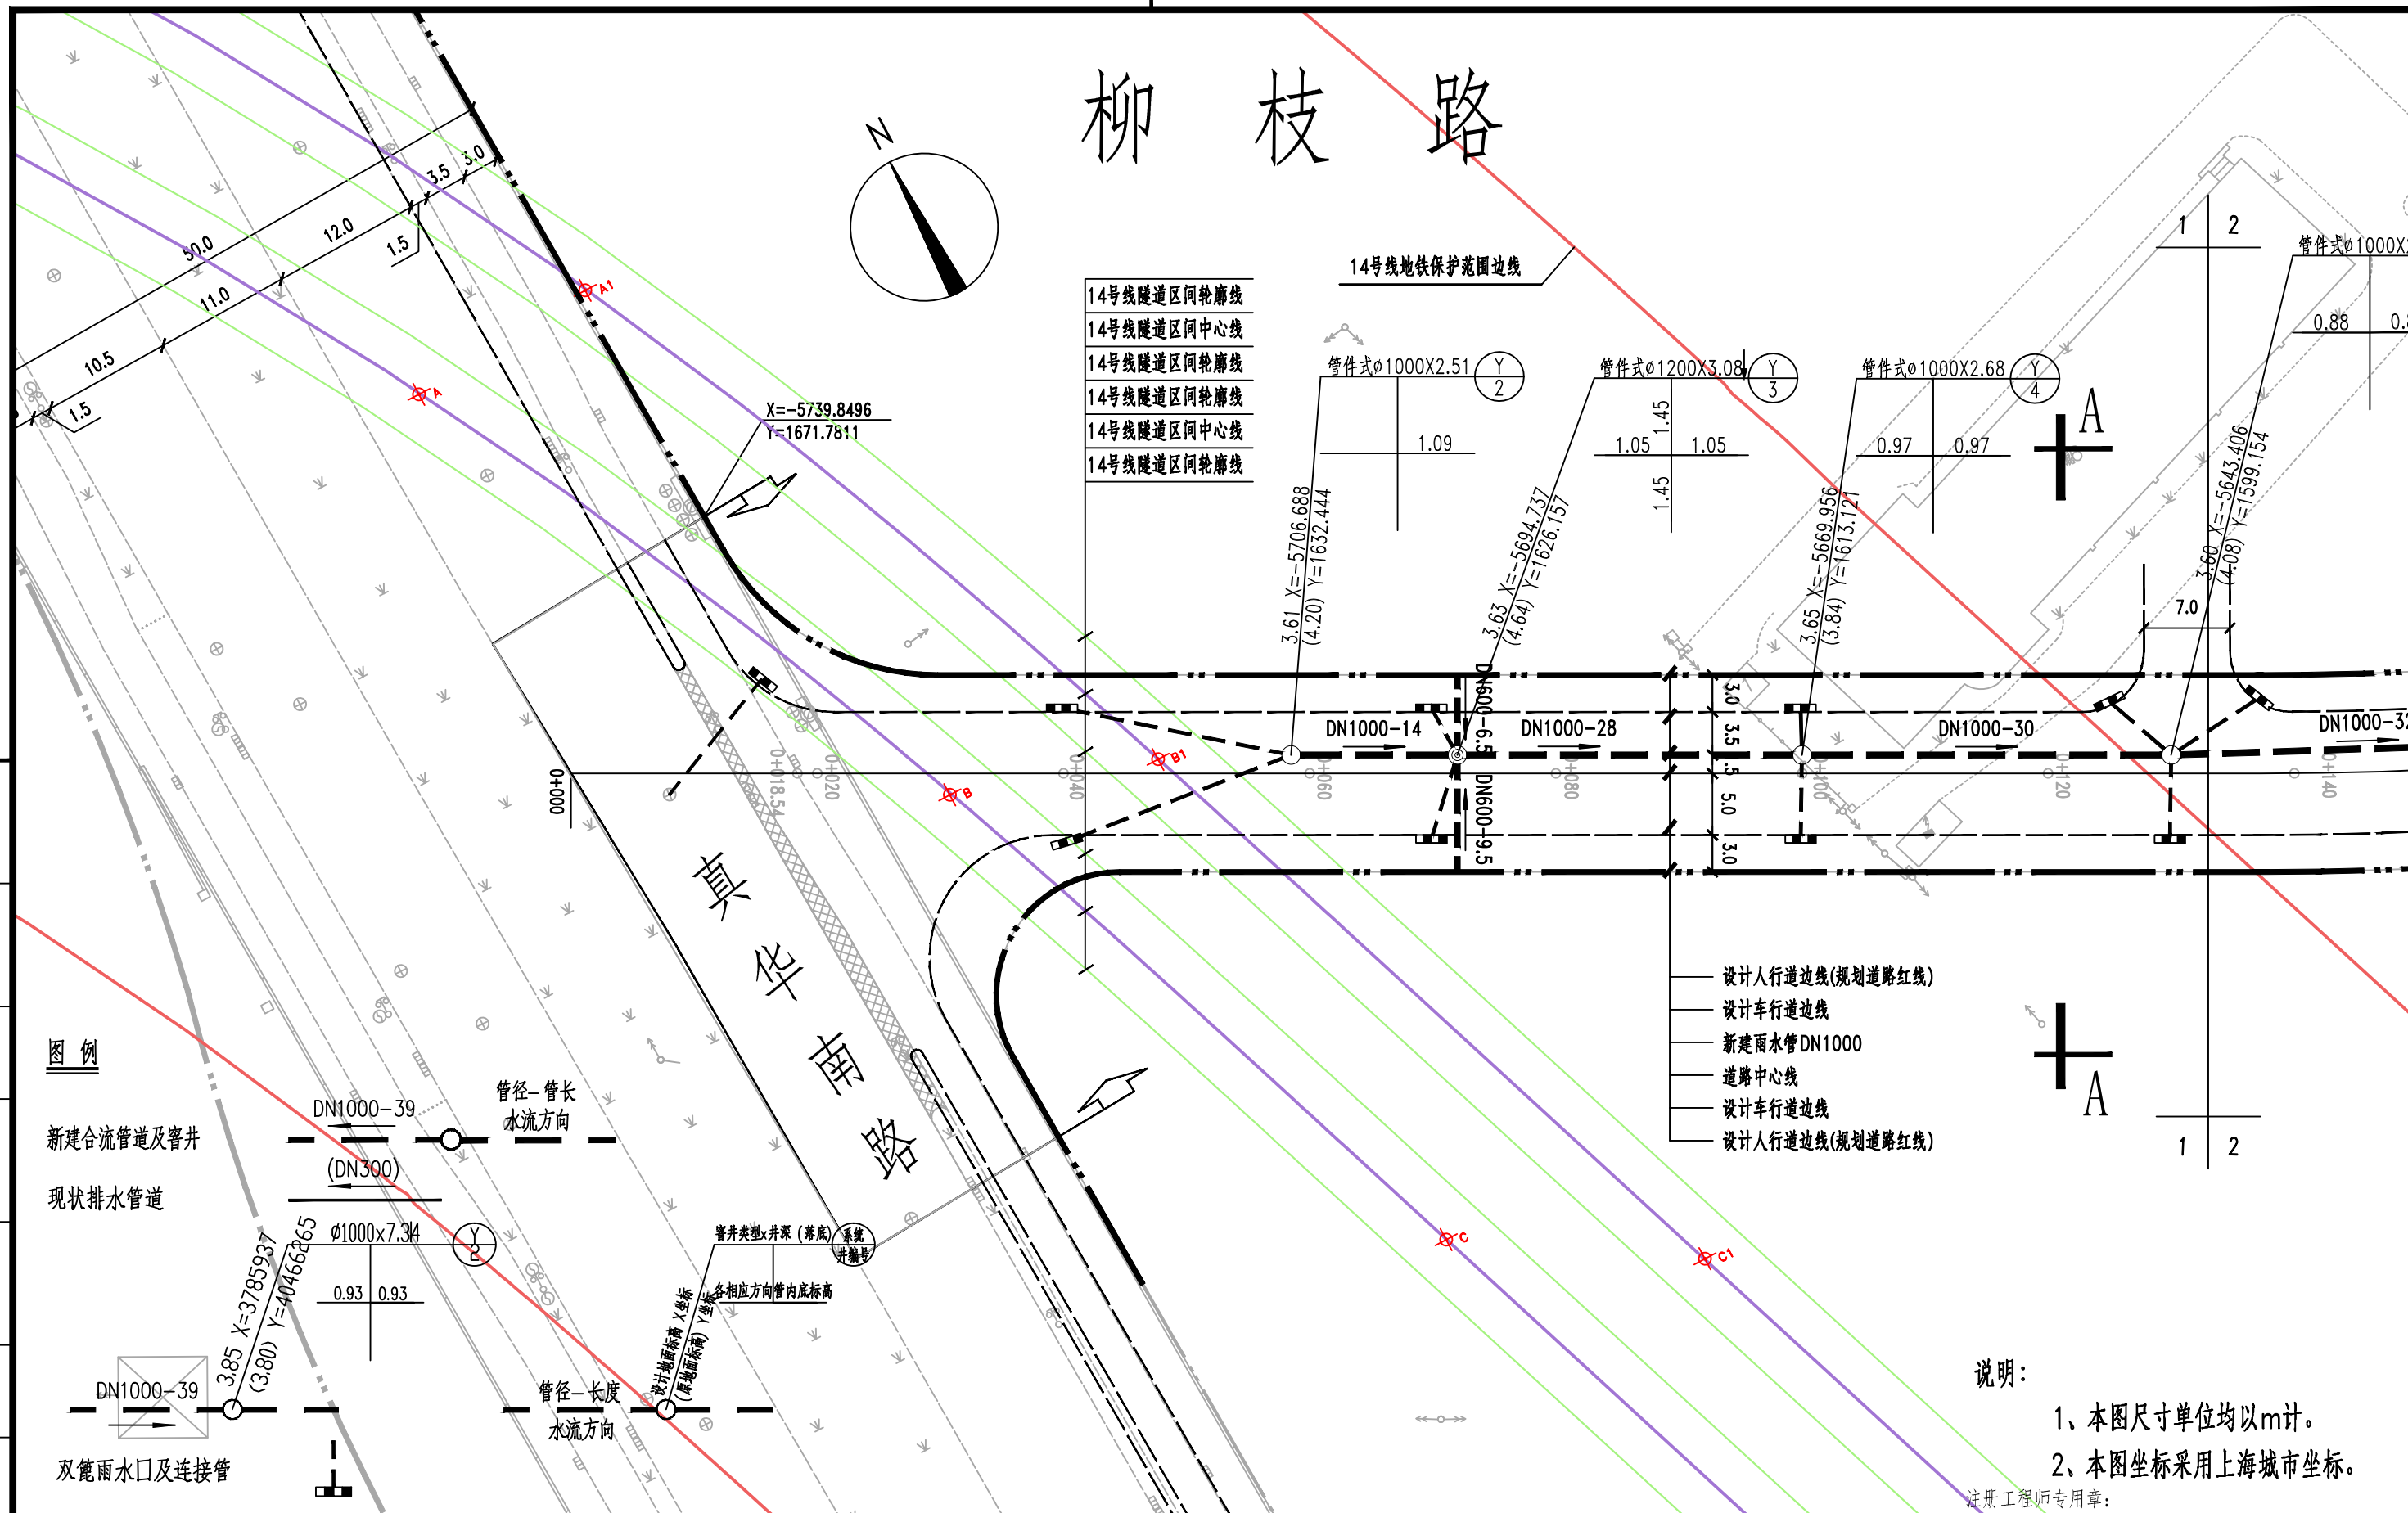



感谢您选择SUCDRI!

# 柳枝路

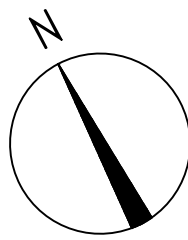

日期	
签字	
专业	
日期	
签字	
专业	
日期	
签字	
专业	

**图例**

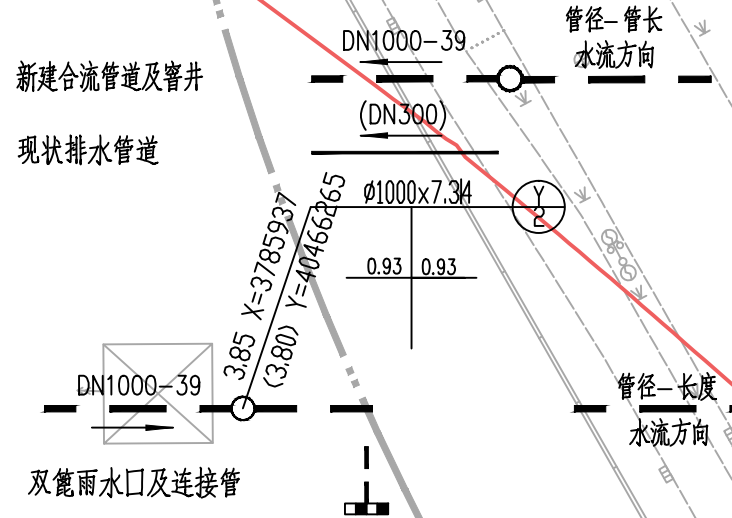

SHANGHAI URBAN CONSTRUCTION DESIGN & RESEARCH INSTITUTE (GROUP) CO., LTD.

**上海市城市建设设计研究院(集团)有限公司**

工程设计综合资质甲级证书编号: A131004557

出图专用章:

柳枝路(真华南路~静宁路)道路新建工程

排水平面设计图

审定人		项目负责人	
审核人		专业负责人	
校核人		项目编号	SH2022395S
设计人		图纸编号	S00SP00-04(1/2)
绘图人		设计阶段	施工图
出图条形码		专业	市政给排水
		出图日期	2023.08
		图纸比例	1:500

**说明:**

- 1、本图尺寸单位均以m计。
- 2、本图坐标采用上海城市坐标。

注册工程师专用章: