


感谢您选择 SUCDR!


# 柳枝路

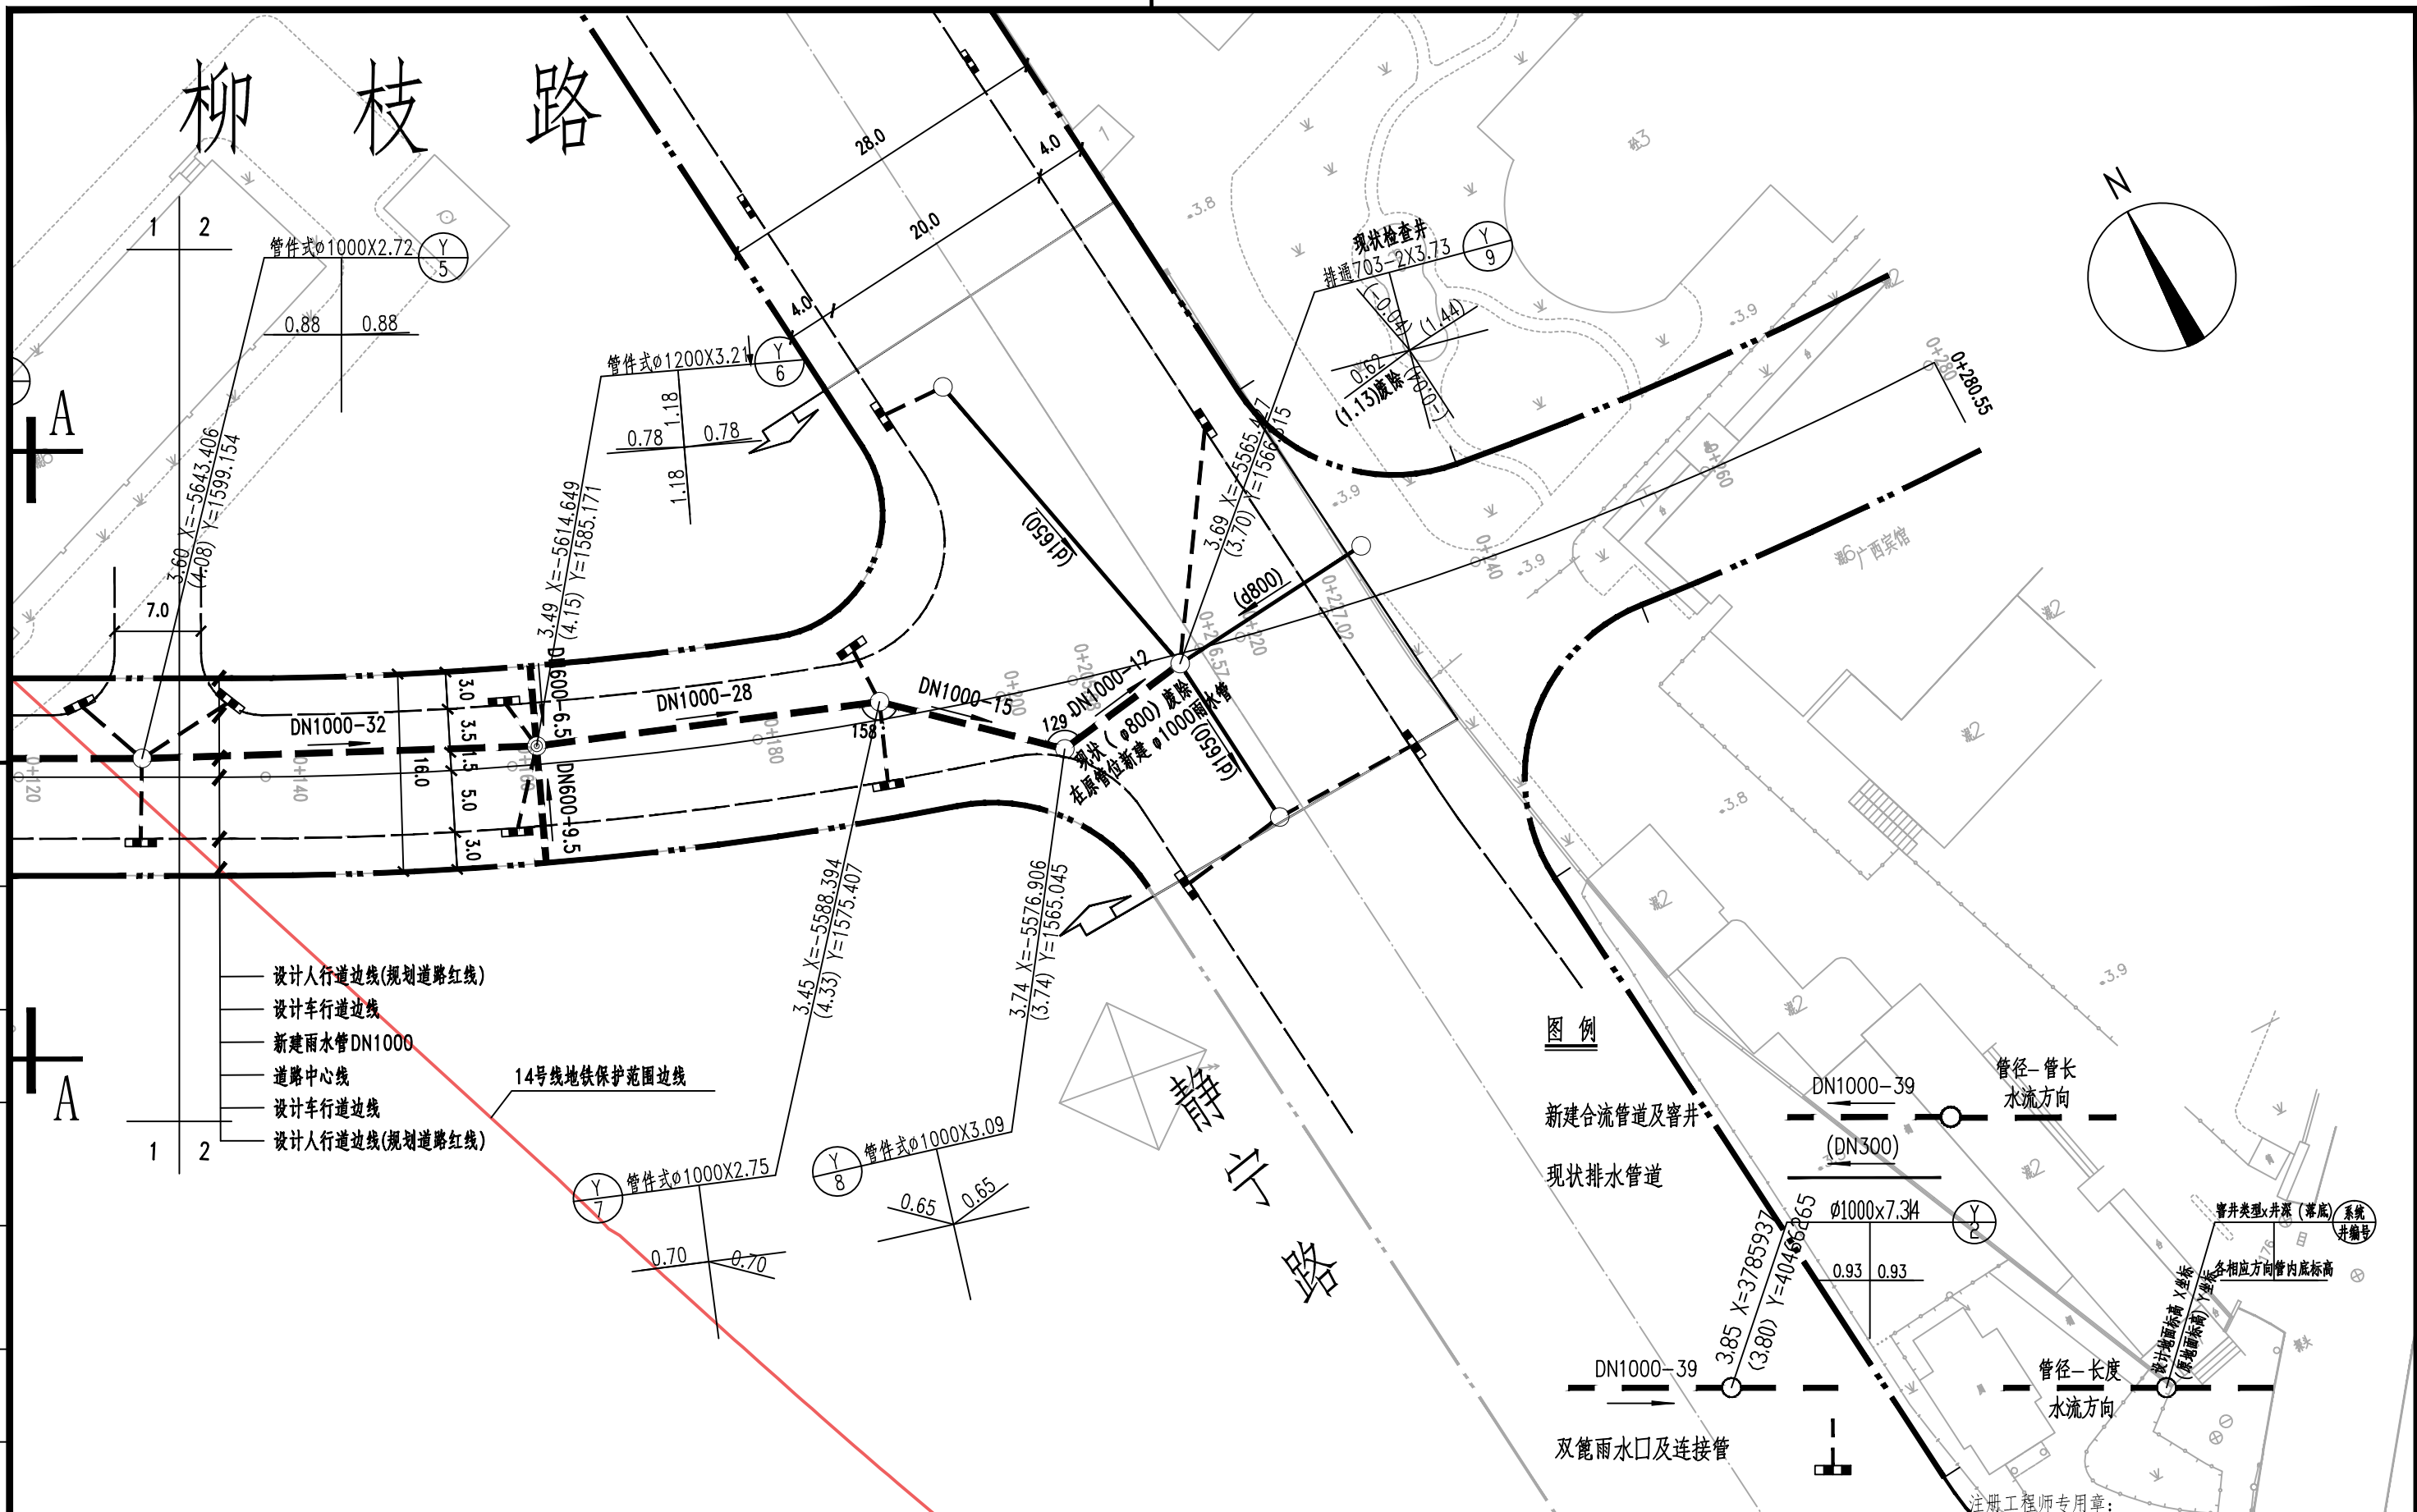

- 设计人行道边线(规划道路红线)
- 设计车行道边线
- 新建雨水管DN1000
- 道路中心线
- 设计车行道边线
- 设计人行道边线(规划道路红线)

14号线地铁保护范围边线

**图例**

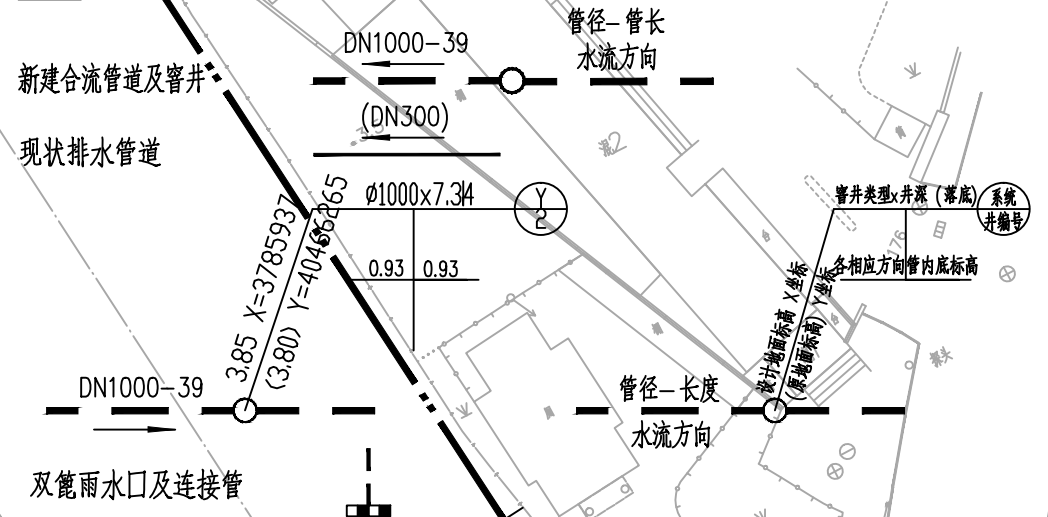

注册工程师专用章:



SHANGHAI URBAN CONSTRUCTION DESIGN & RESEARCH INSTITUTE (GROUP) CO., LTD.

上海市城市建设设计研究院(集团)有限公司

工程设计综合资质甲级证书编号: A131004557

出图专用章:

柳枝路(真华南路~静宁路)道路新建工程

排水平面设计图

审定人		项目负责人	
审核人		专业负责人	
校核人		项目编号	SH2022395S
设计人		图纸编号	S00SP00-04(2/2)
绘图人		设计阶段	施工图
出图条形码		施工图	专业 市政给排水
		出图日期	2023.08
		图纸比例	1:500