



绿松路 (桃惠路-桃竹路)

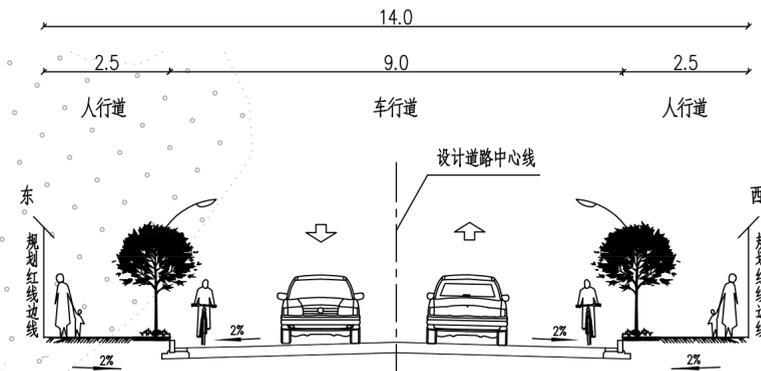

绿松路 (桃惠路-桃菊路)
标准横断面 (1:100)

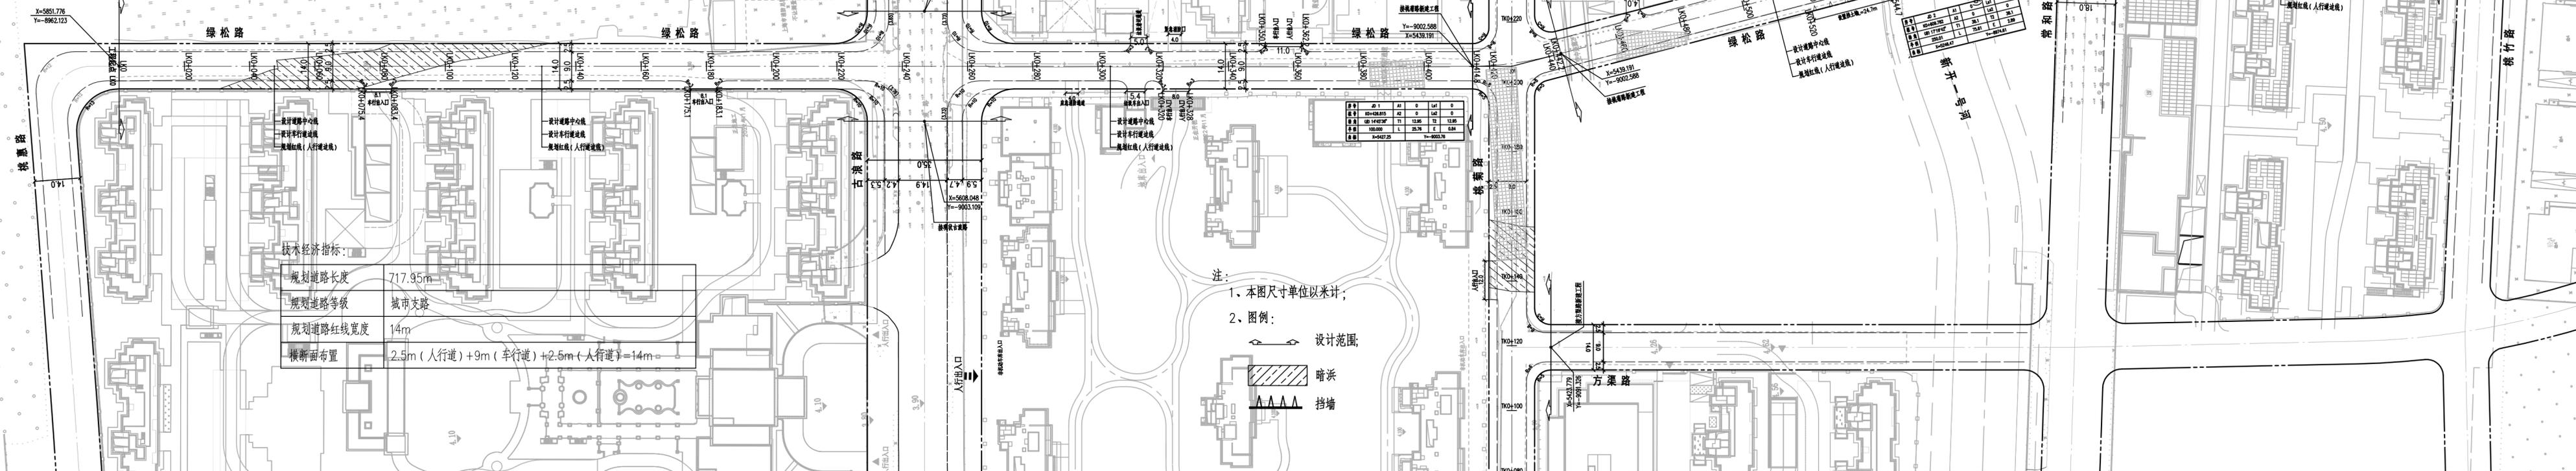

技术经济指标:



规划道路长度	717.95m
规划道路等级	城市支路
规划道路红线宽度	14m
横断面布置	2.5m (人行道) + 9m (车行道) + 2.5m (人行道) = 14m

桩号	AK0+000	AK0+020	AK0+040	AK0+060	AK0+080	AK0+100	AK0+120	AK0+140	AK0+160	AK0+180	AK0+200	AK0+220	AK0+240	AK0+260	AK0+280	AK0+300	AK0+320	AK0+340	AK0+360	AK0+380	AK0+400	AK0+420	AK0+440	AK0+460	AK0+480	AK0+500	AK0+520	AK0+540	AK0+560	AK0+580	AK0+600	AK0+620	AK0+640	AK0+660	AK0+680	AK0+700
里程	0.00	20.00	40.00	60.00	80.00	100.00	120.00	140.00	160.00	180.00	200.00	220.00	240.00	260.00	280.00	300.00	320.00	340.00	360.00	380.00	400.00	420.00	440.00	460.00	480.00	500.00	520.00	540.00	560.00	580.00	600.00	620.00	640.00	660.00	680.00	700.00

注:

1. 本图尺寸单位以米计;
2. 图例:

桃菊路 (景泰路-祁连山路)

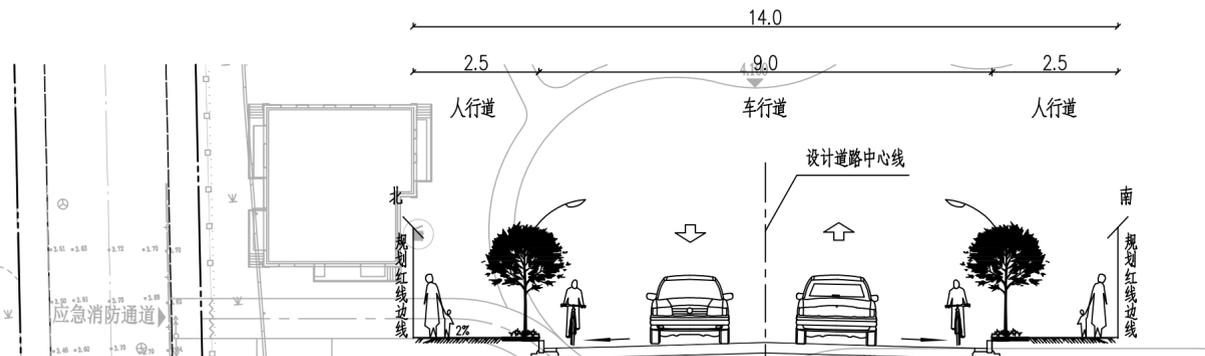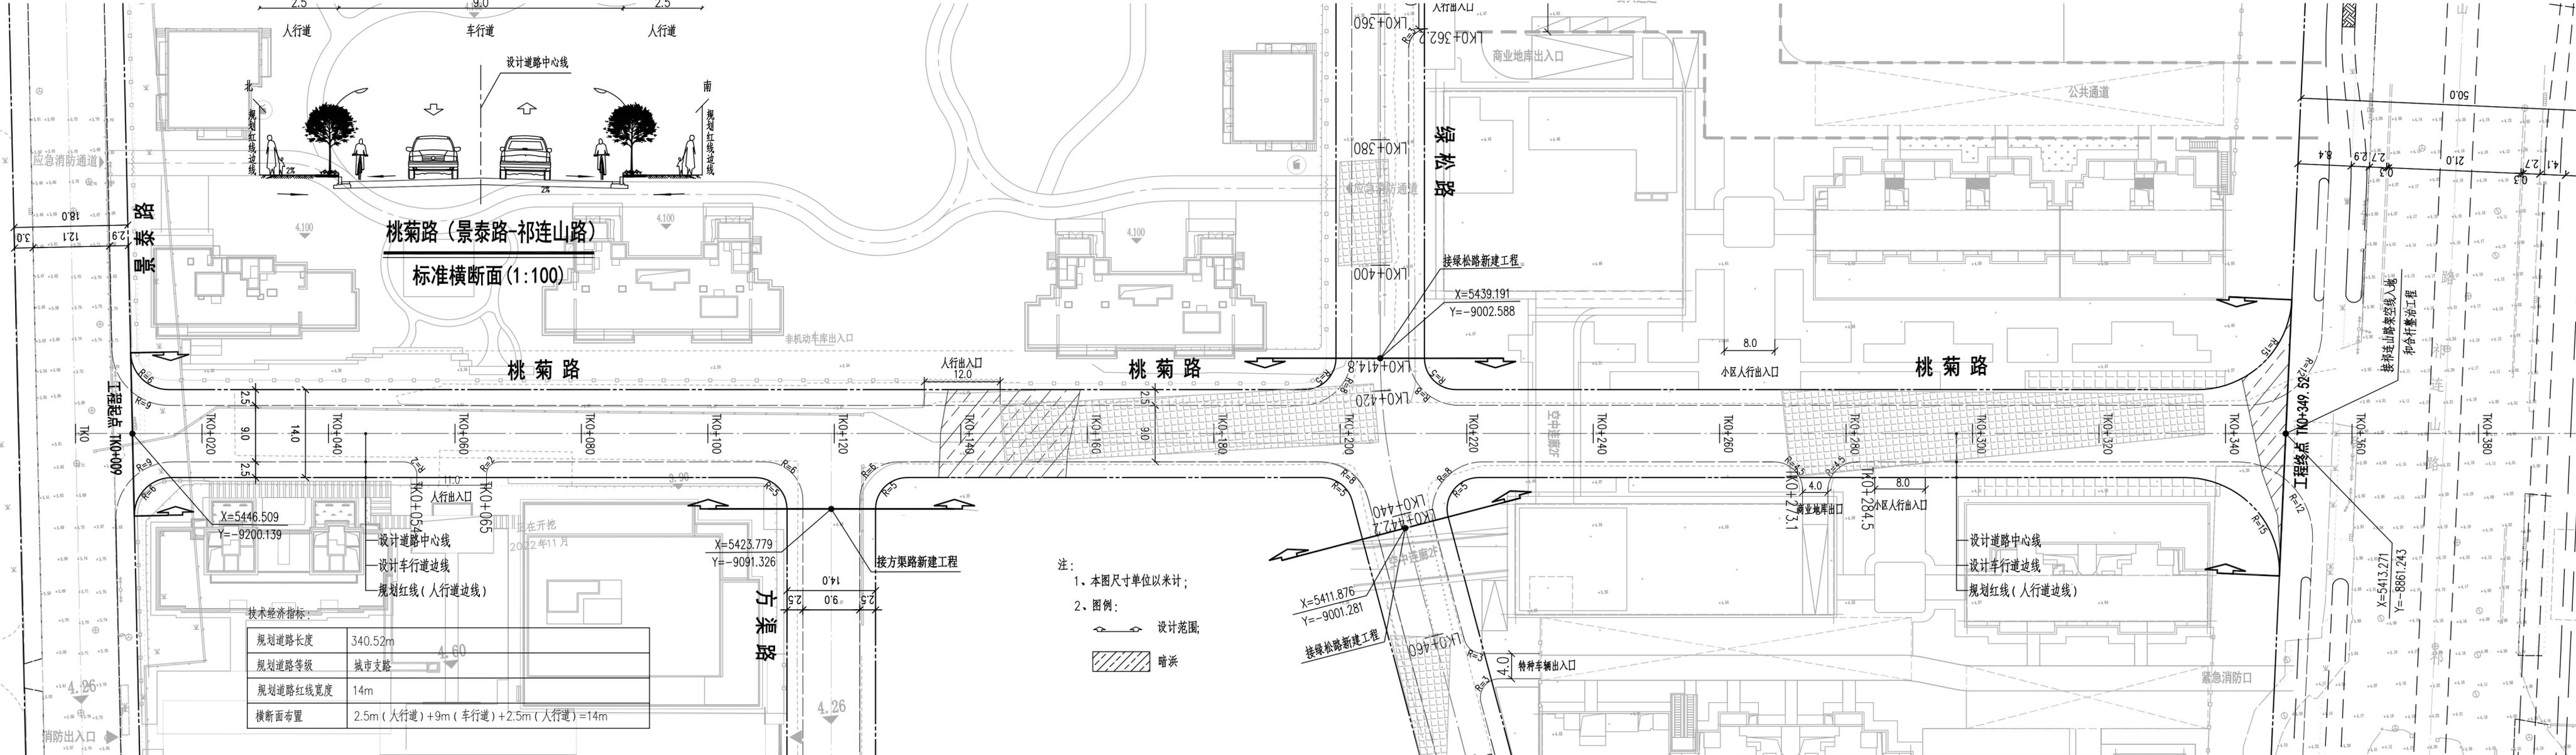

技术经济指标:

规划道路长度	340.52m
规划道路等级	城市支路
规划道路红线宽度	14m
横断面布置	2.5m (人行道) + 9m (车道) + 2.5m (人行道) = 14m

注:
1、本图尺寸单位以米计;
2、图例:
—— 设计范围;
▨ 暗浜