


# 建设用地规划许可证附图

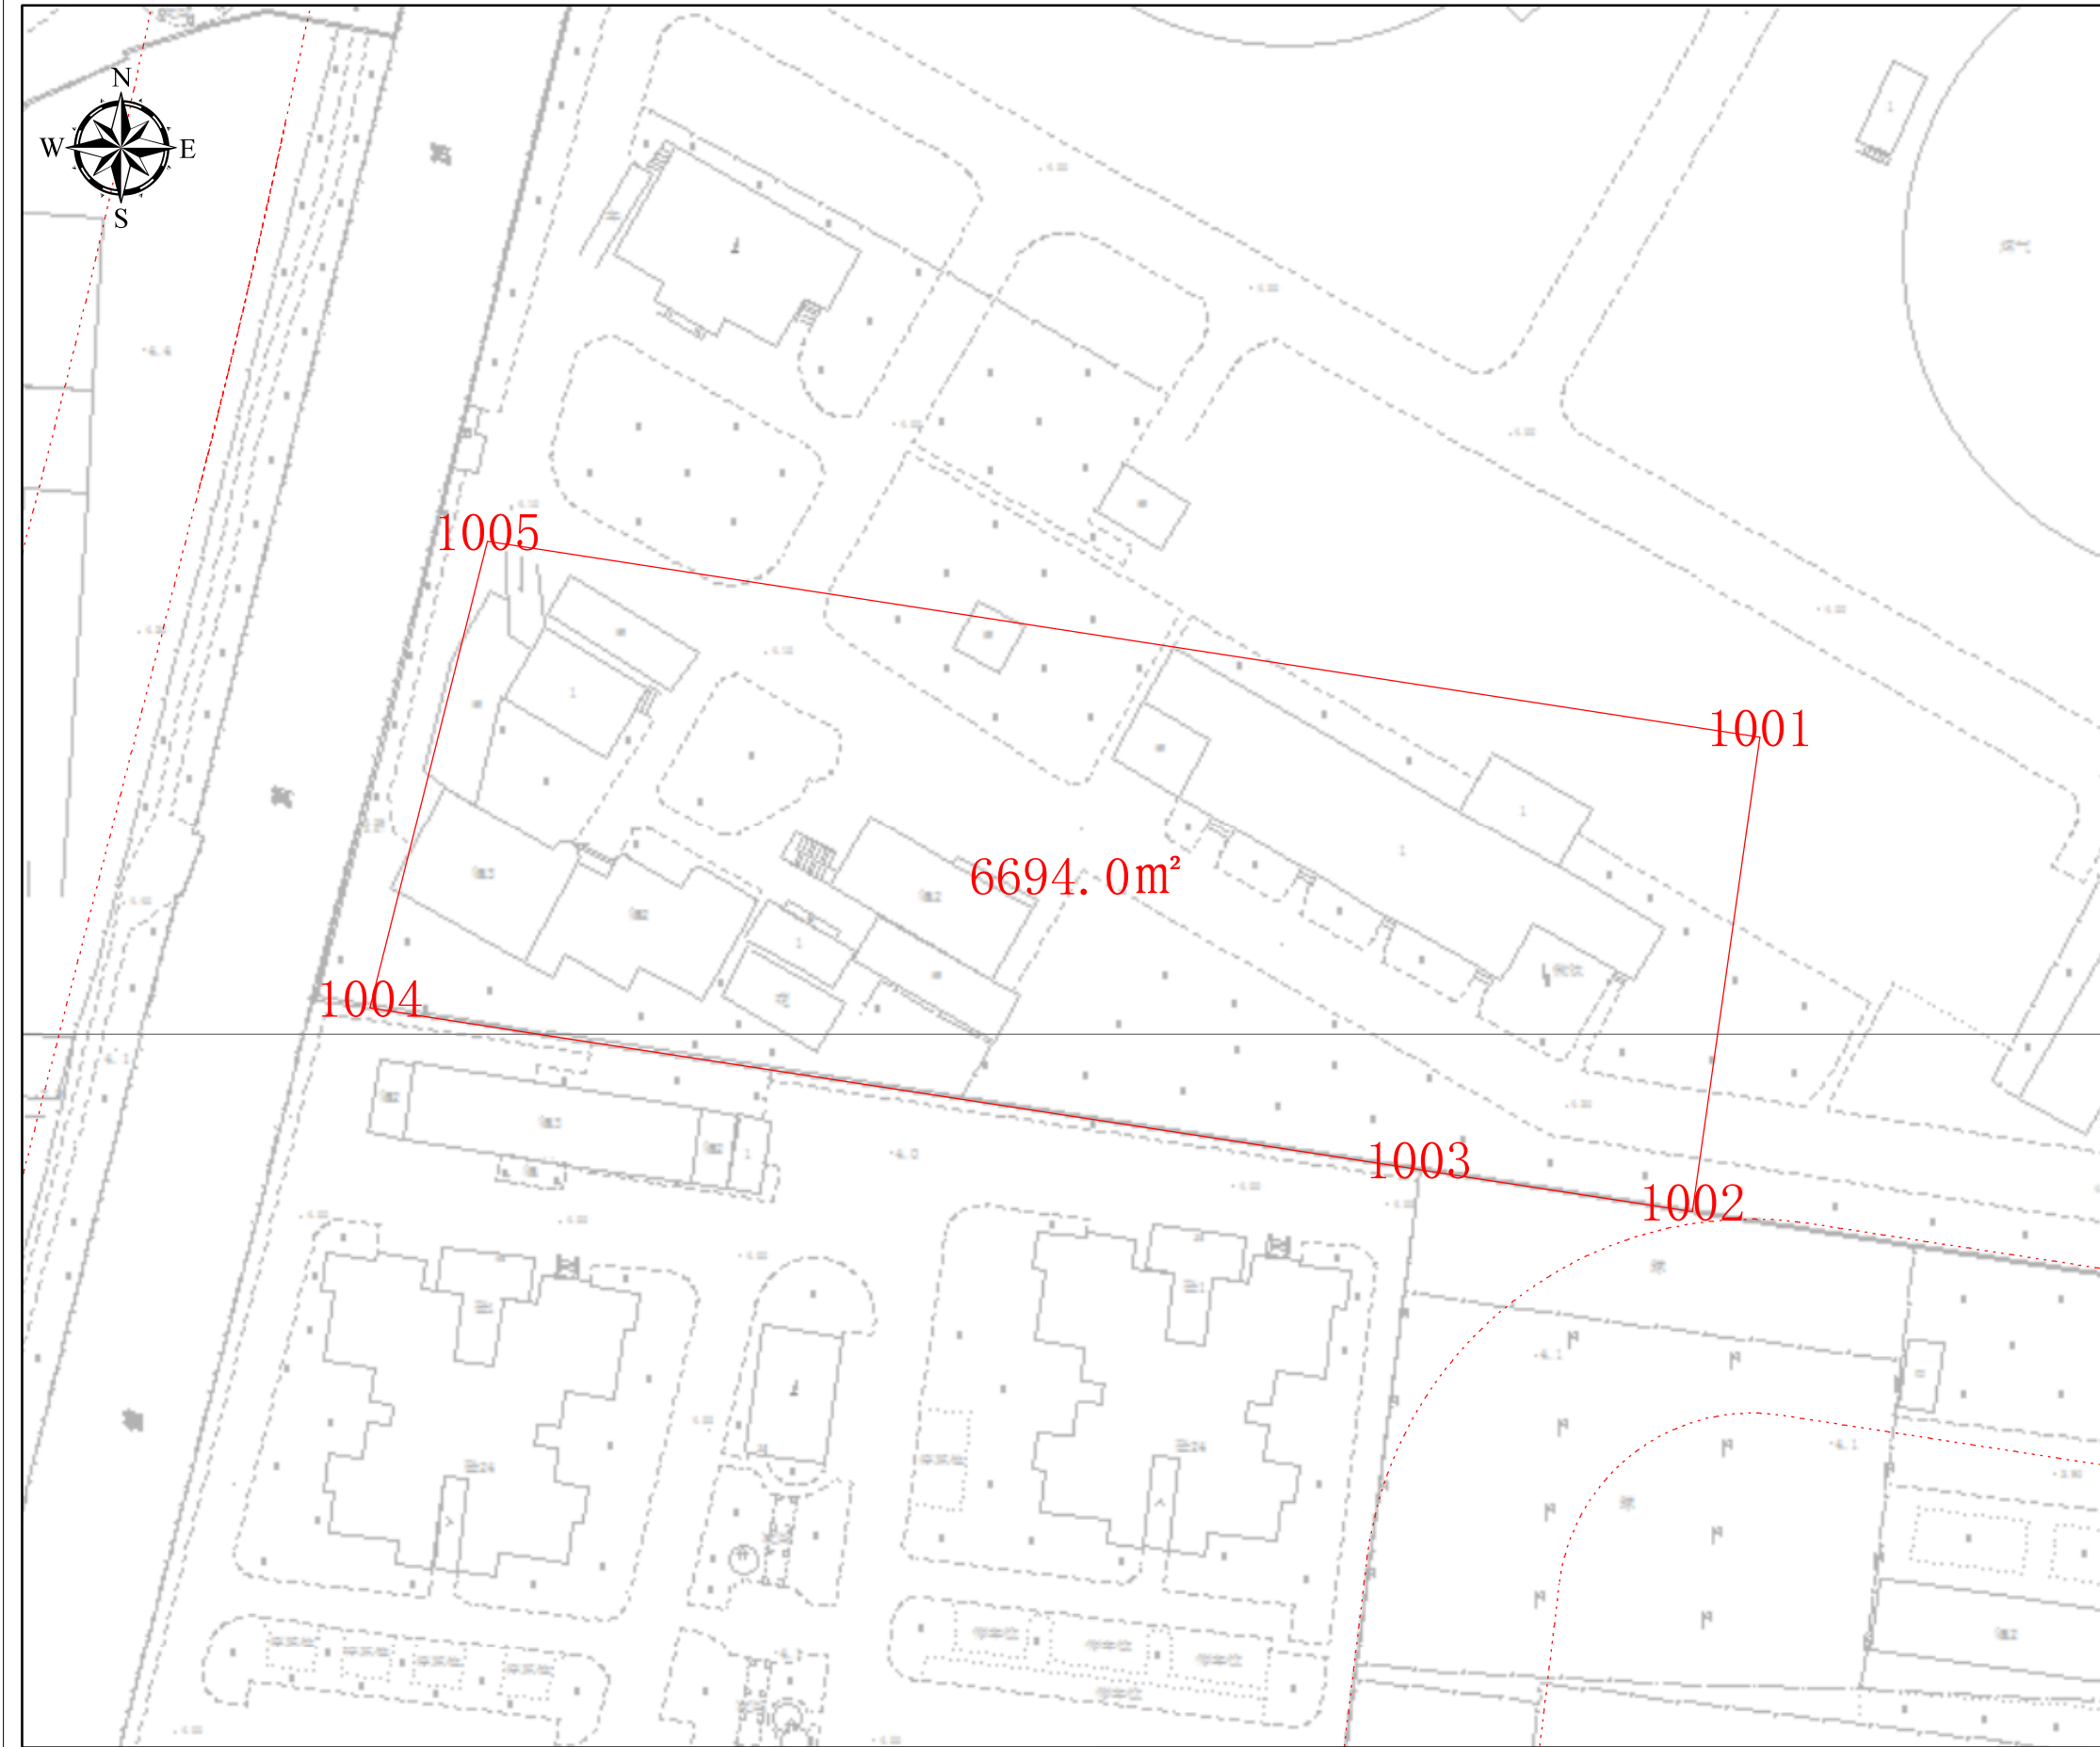

## 项目基本信息

项目名称 上海燃气普陀城市燃气管网综合服务保障基地项目

批文号

证号

## 勘测定界址点信息表


点号	横坐标	纵坐标	半径(R)	边长(单位:米)
1001	-7287.045	2230.623	0	49.435
1002	-7294.025	2181.683	0	28.335
1003	-7322.274	2186.057	0	92.012
1004	-7430.453	2202.688	0	67.352
1005	-7418.328	2250.848	0	37.208

IV 12-30 / IV 11-

上海市规划和自然资源局

2024-01-15

# 建设用地规划许可证附图

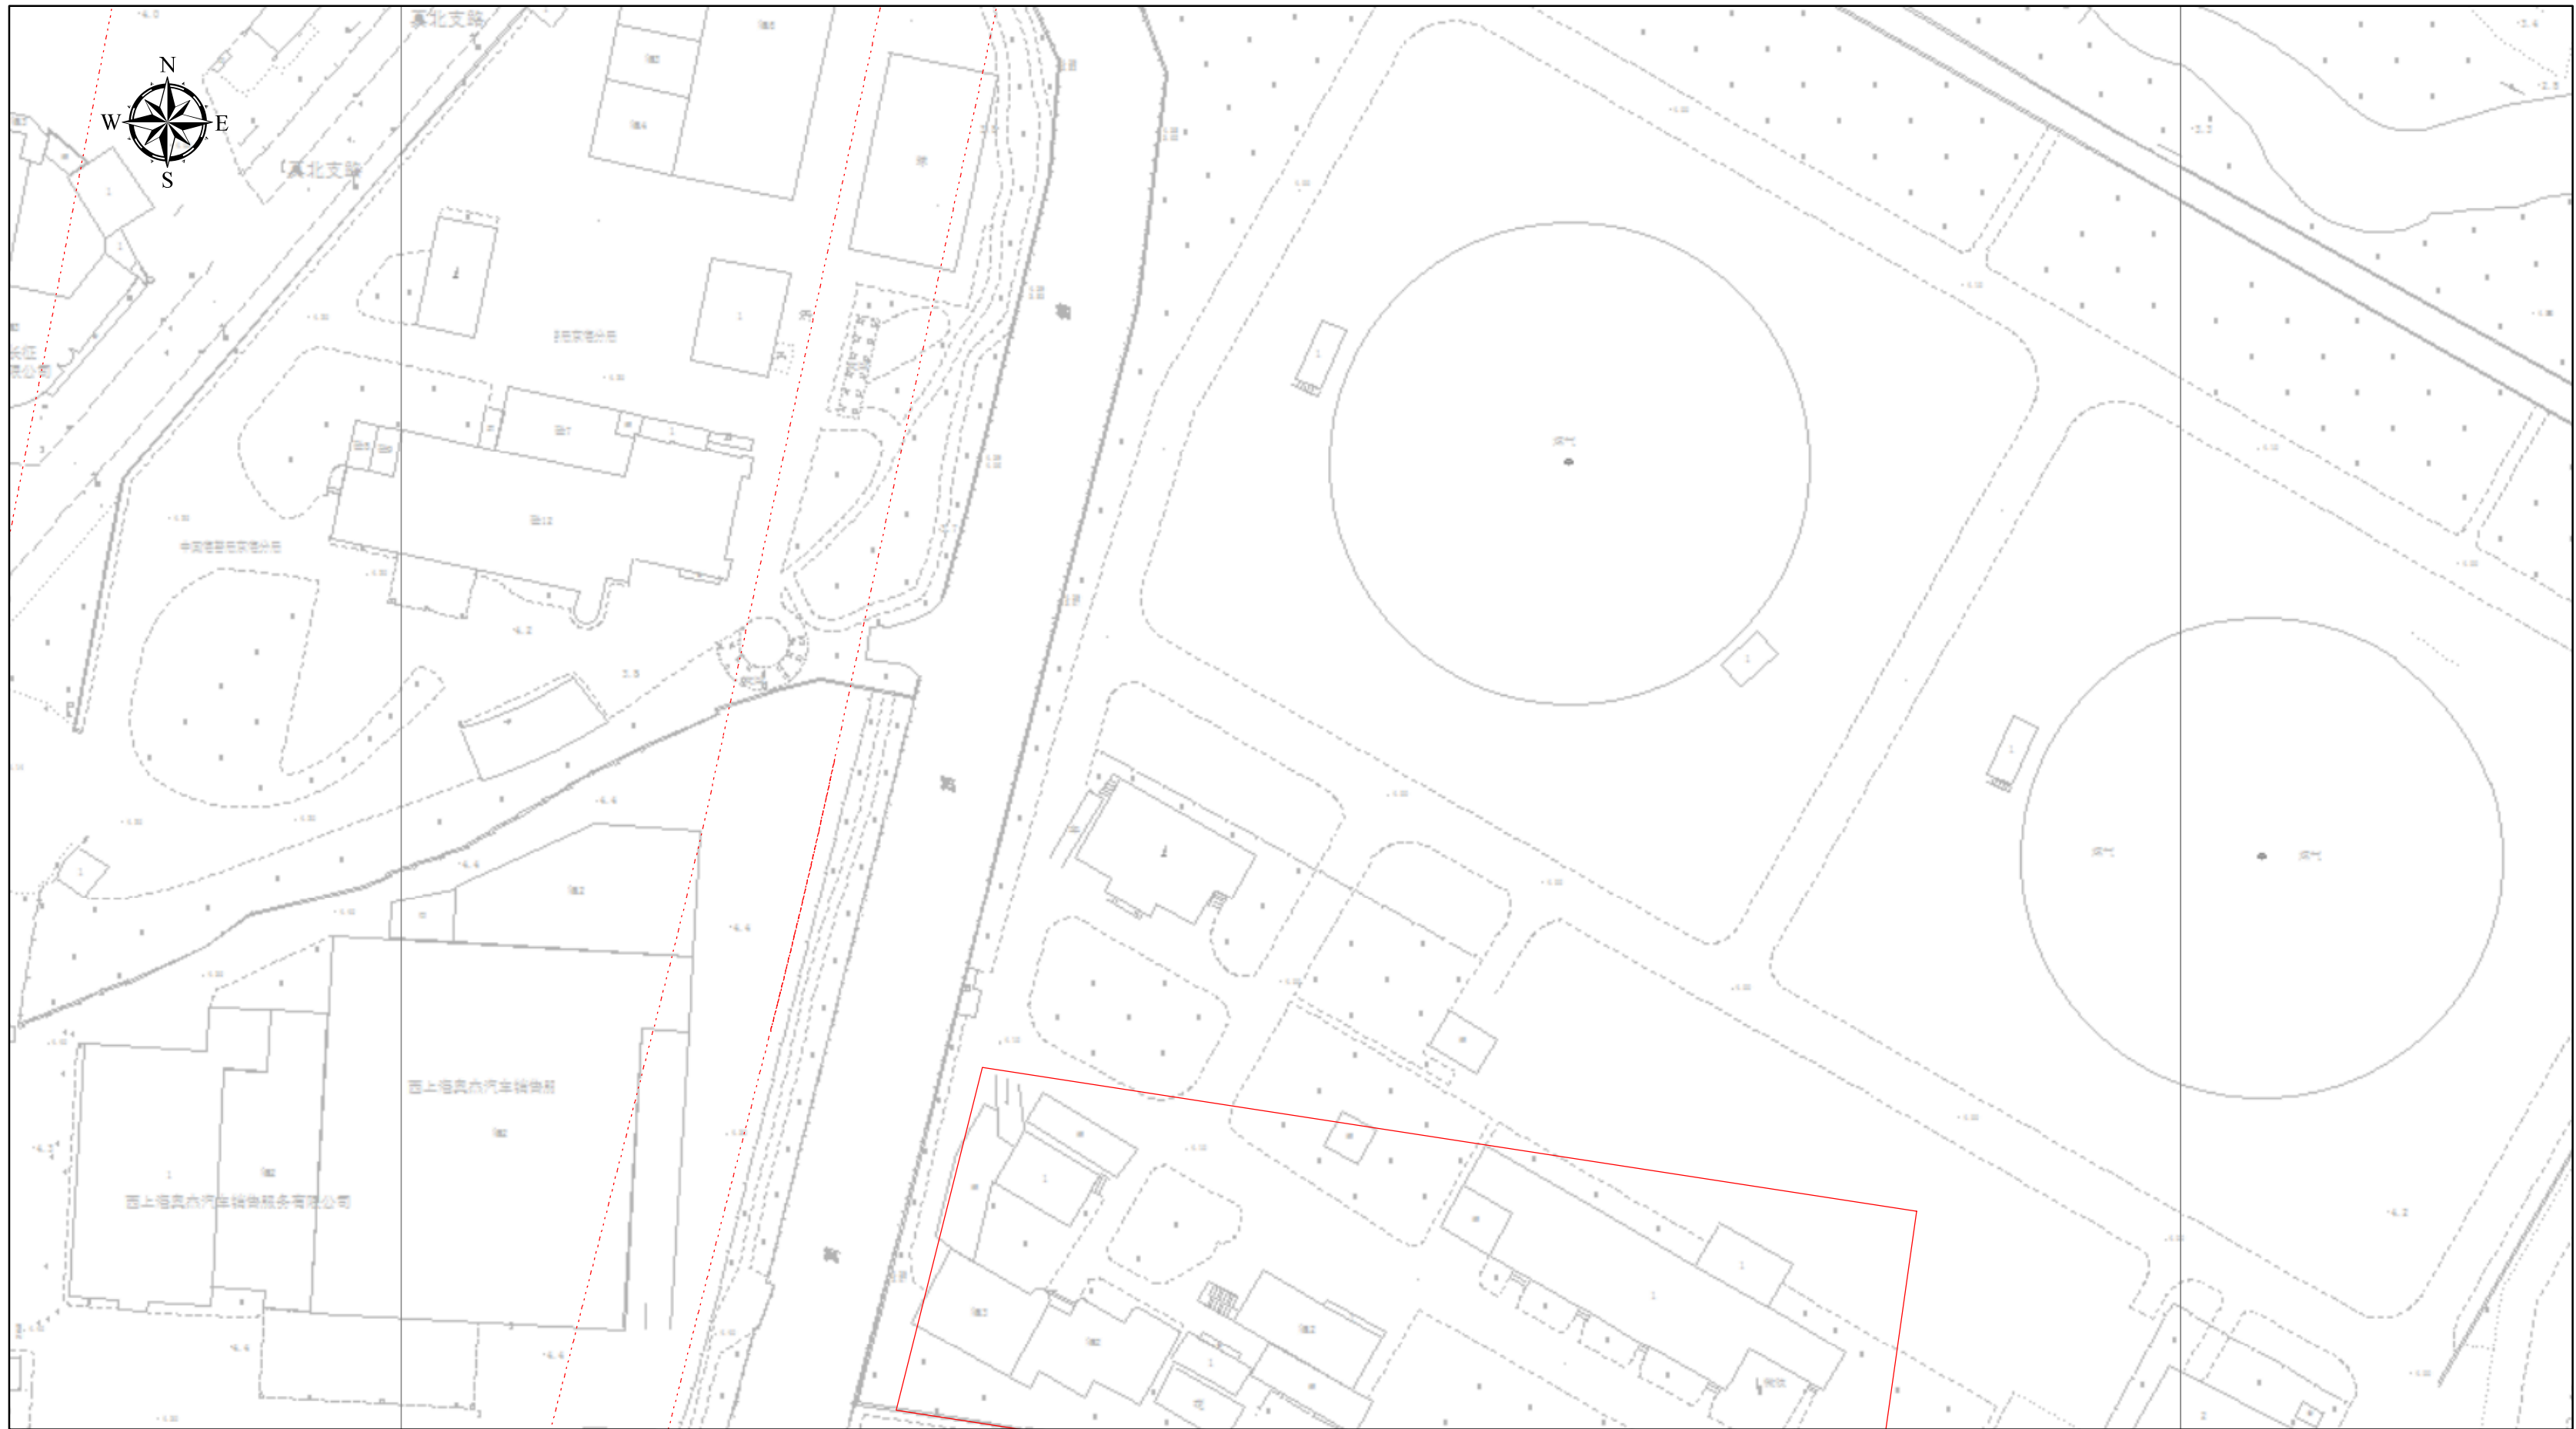

0 15 30 米

IV 12-30  
上海市规划和自然资源局  
2024-01-15

# 建设用地规划许可证附图



0 15 30 米