
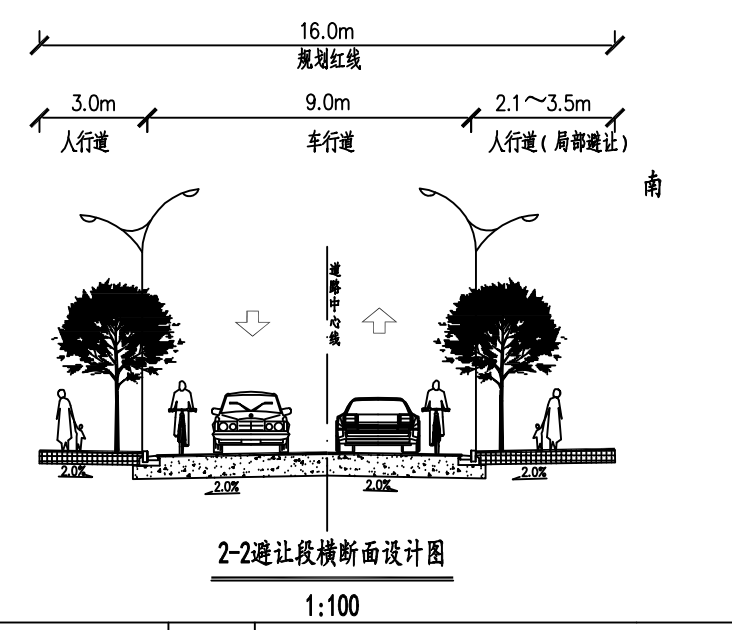
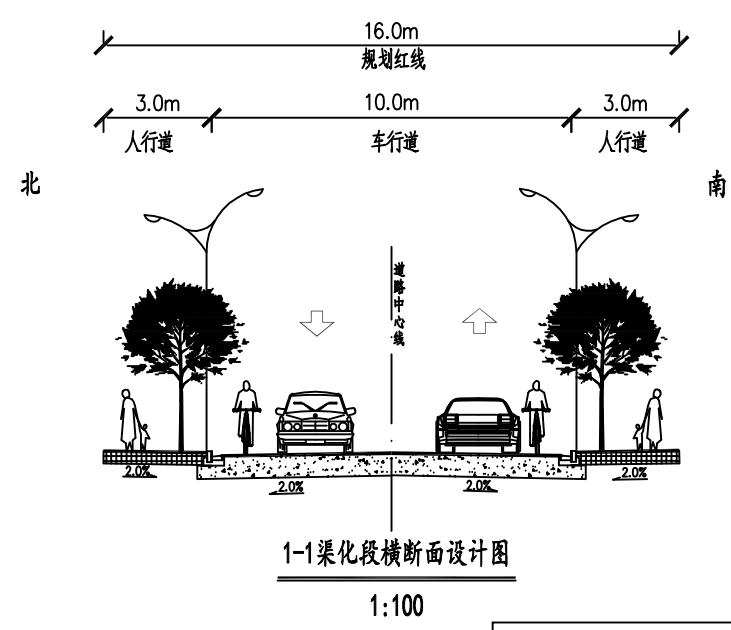


规划棠浦路（曹杨路~真华南路）（暂名）新建住宅市政配套工程

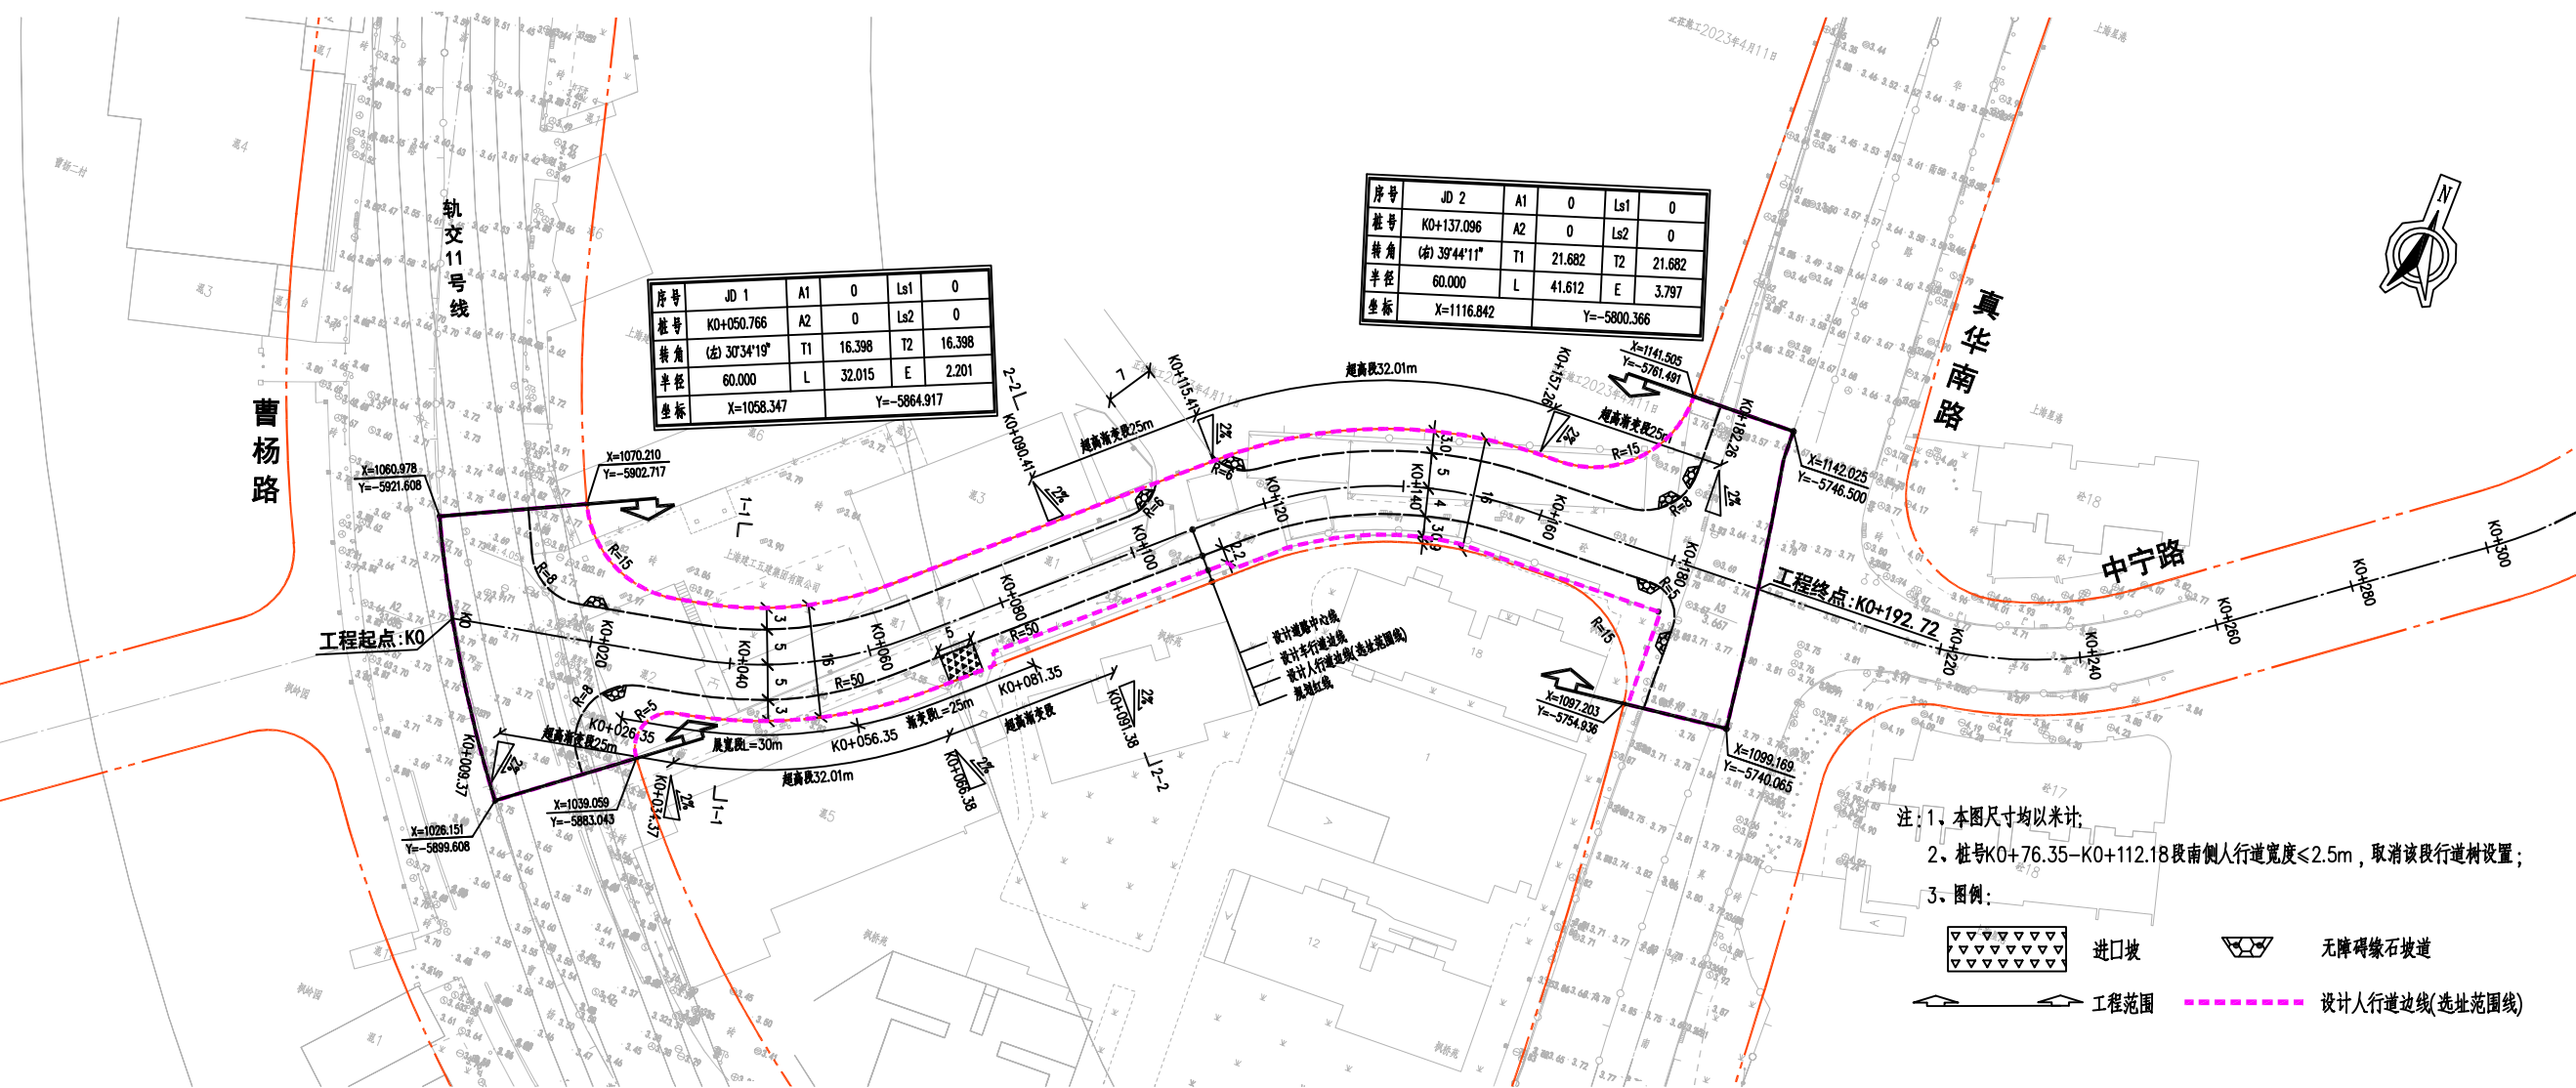

项目名称	规划棠浦路(曹杨路~真华南路)(暂名)新建住宅市政配套工程
建设单位	上海市普陀区住房保障和房屋管理局
道路等级	城市支路
红线宽度	16m
设计长度	西起曹杨路, 东至真华南路, 为一条东西向的城市支路, 道路全长192.72m。
横断面布置	避让段横断面: 3.0m(人行道)+9.0m(车行道)+2.1~3.5m(人行道:局部避让)=14.1~15.5m 渠化段横断面: 3.0m(人行道)+10.0m(车行道)+3.0m(人行道)=16m
建设内容	道路工程: 车行道和人行道建设同步实施 排水工程: 铺设雨、污水管道 附属工程: 同步实施照明、多杆合一、绿化、交通标志标线等设施