

# 工程建设项目规划土地意见书范围图（缩略图）



## 项目基本信息

|      |   |
|------|---|
| 项目名称 | 2023年普陀区苏河水岸驿站新建工程（丹巴路码头驿站）                   |
| 批文名称 | 关于核定2023年普陀区苏河水岸驿站新建工程（丹巴路码头驿站）建设项目规划土地意见书的决定 |
| 批文文号 | 沪规划资源普许设（2024）1号                              |
| 证件编号 | 沪规设普（2024）CA310007202400002                   |

### 图例

 建构筑物规划土地意见书

图幅比例:1:1000

比例尺:



上海市规划和自然资源局

2024年2月7日

工程建设项目规划土地意见书范围图  
地块面积表

| 序号 | 地块名称 | 控规地块编号    | 规划用地性质 | 申请用地面积(m <sup>2</sup> ) | 空间边界类型 | 备注                             |
|----|------|-----------|--------|-------------------------|--------|--------------------------------|
| 1  | 地块1  | pt0264-06 | G1     | 0                       | 02     | 压占规划地块pt0264-06面积：20136.285940 |
| 2  | 地块2  | pt0264-07 | E1     | 0                       | 02     | 压占规划地块pt0264-07面积：163.817879   |
| 3  | 地块3  | pt0264-04 | G1     | 0                       | 02     | 压占规划地块pt0264-04面积：38.907198    |

## 工程建设项目规划土地意见书范围图 主要拐点坐标表

注:规划土地意见书/用地规划许可证附图中仅标注主要拐点坐标,项目范围详细界址坐标以勘测定界为准


| 地块名称 | 点号   | 横坐标       | 纵坐标       | 半径(R) | 边长(单位:米) |
|------|------|-----------|-----------|-------|----------|
| 地块1  | 0101 | -8792.301 | -1490.323 | 0     | 4.984    |
| 地块1  | 0102 | -8797.26  | -1489.832 | 0     | 19.211   |
| 地块1  | 0104 | -8793.978 | -1470.762 | 0     | 10.349   |
| 地块1  | 0105 | -8797.515 | -1461.185 | 0     | 1.579    |
| 地块1  | 0106 | -8798.24  | -1459.782 | 0     | 4.15     |
| 地块1  | 0107 | -8801.157 | -1462.734 | 0     | 4.785    |
| 地块1  | 0108 | -8805.75  | -1464.078 | 0     | 14.292   |
| 地块1  | 0109 | -8819.791 | -1461.415 | 0     | 3.761    |
| 地块1  | 0110 | -8818.95  | -1457.75  | 0     | 6.792    |
| 地块1  | 0111 | -8825.6   | -1456.37  | 0     | 6.584    |
| 地块1  | 0112 | -8824.28  | -1449.92  | 0     | 2.644    |
| 地块1  | 0113 | -8826.86  | -1449.34  | 0     | 66.066   |
| 地块1  | 0114 | -8813.89  | -1384.56  | 0     | 27.903   |
| 地块1  | 0115 | -8841.096 | -1378.364 | 0     | 9.43     |
| 地块1  | 0116 | -8841.095 | -1368.935 | 0     | 15.44    |
| 地块1  | 0117 | -8825.698 | -1367.786 | 0     | 50.225   |
| 地块1  | 0118 | -8775.475 | -1367.285 | 0     | 25.037   |
| 地块1  | 0119 | -8750.532 | -1369.449 | 0     | 0.536    |
| 地块1  | 0120 | -8750     | -1369.513 | 0     | 6.605    |
| 地块1  | 0121 | -8743.449 | -1370.36  | 0     | 1.508    |
| 地块1  | 0122 | -8741.955 | -1370.569 | 0     | 69.1     |
| 地块1  | 0123 | -8674.668 | -1386.291 | 0     | 10.487   |
| 地块1  | 0124 | -8664.707 | -1389.573 | 0     | 36.768   |
| 地块1  | 0125 | -8644.161 | -1420.065 | 0     | 78.097   |
| 地块1  | 0126 | -8649.371 | -1497.987 | 0     | 89.36    |
| 地块2  | 0201 | -8791.166 | -1490.528 | 0     | 1.002    |
| 地块2  | 0202 | -8791.477 | -1491.48  | 0     | 6.003    |
| 地块2  | 0203 | -8797.46  | -1490.992 | 0     | 1.177    |
| 地块2  | 0204 | -8797.26  | -1489.832 | 0     | 4.984    |
| 地块2  | 0205 | -8792.301 | -1490.323 | 0     | 53.775   |
| 地块2  | 0207 | -8649.362 | -1497.988 | 0     | 90.034   |
| 地块2  | 0208 | -8649.407 | -1498.652 | 0     | 10.343   |
| 地块2  | 0209 | -8659.746 | -1498.39  | 0     | 18.289   |
| 地块2  | 0210 | -8678.03  | -1497.986 | 0     | 52.833   |
| 地块2  | 0212 | -8738.804 | -1494.363 | 0     | 46.051   |

工程建设项目规划土地意见书范围图  
主要拐点坐标表

注:规划土地意见书/用地规划许可证附图中仅标注主要拐点坐标,项目范围详细界址坐标以勘测定界为准

| 地块名称 | 点号   | 横坐标       | 纵坐标       | 半径(R) | 边长(单位:米) |
|------|------|-----------|-----------|-------|----------|
| 地块2  | 0213 | -8776.729 | -1491.937 | 0     | 14.506   |
| 地块3  | 0301 | -8841.095 | -1368.934 | 0     | 9.43     |
| 地块3  | 0302 | -8841.096 | -1378.364 | 0     | 2.003    |
| 地块3  | 0303 | -8843.049 | -1377.92  | 0     | 9.731    |
| 地块3  | 0304 | -8847.815 | -1369.435 | 0     | 6.739    |

# 工程建设项目规划土地意见书范围图（分幅图）

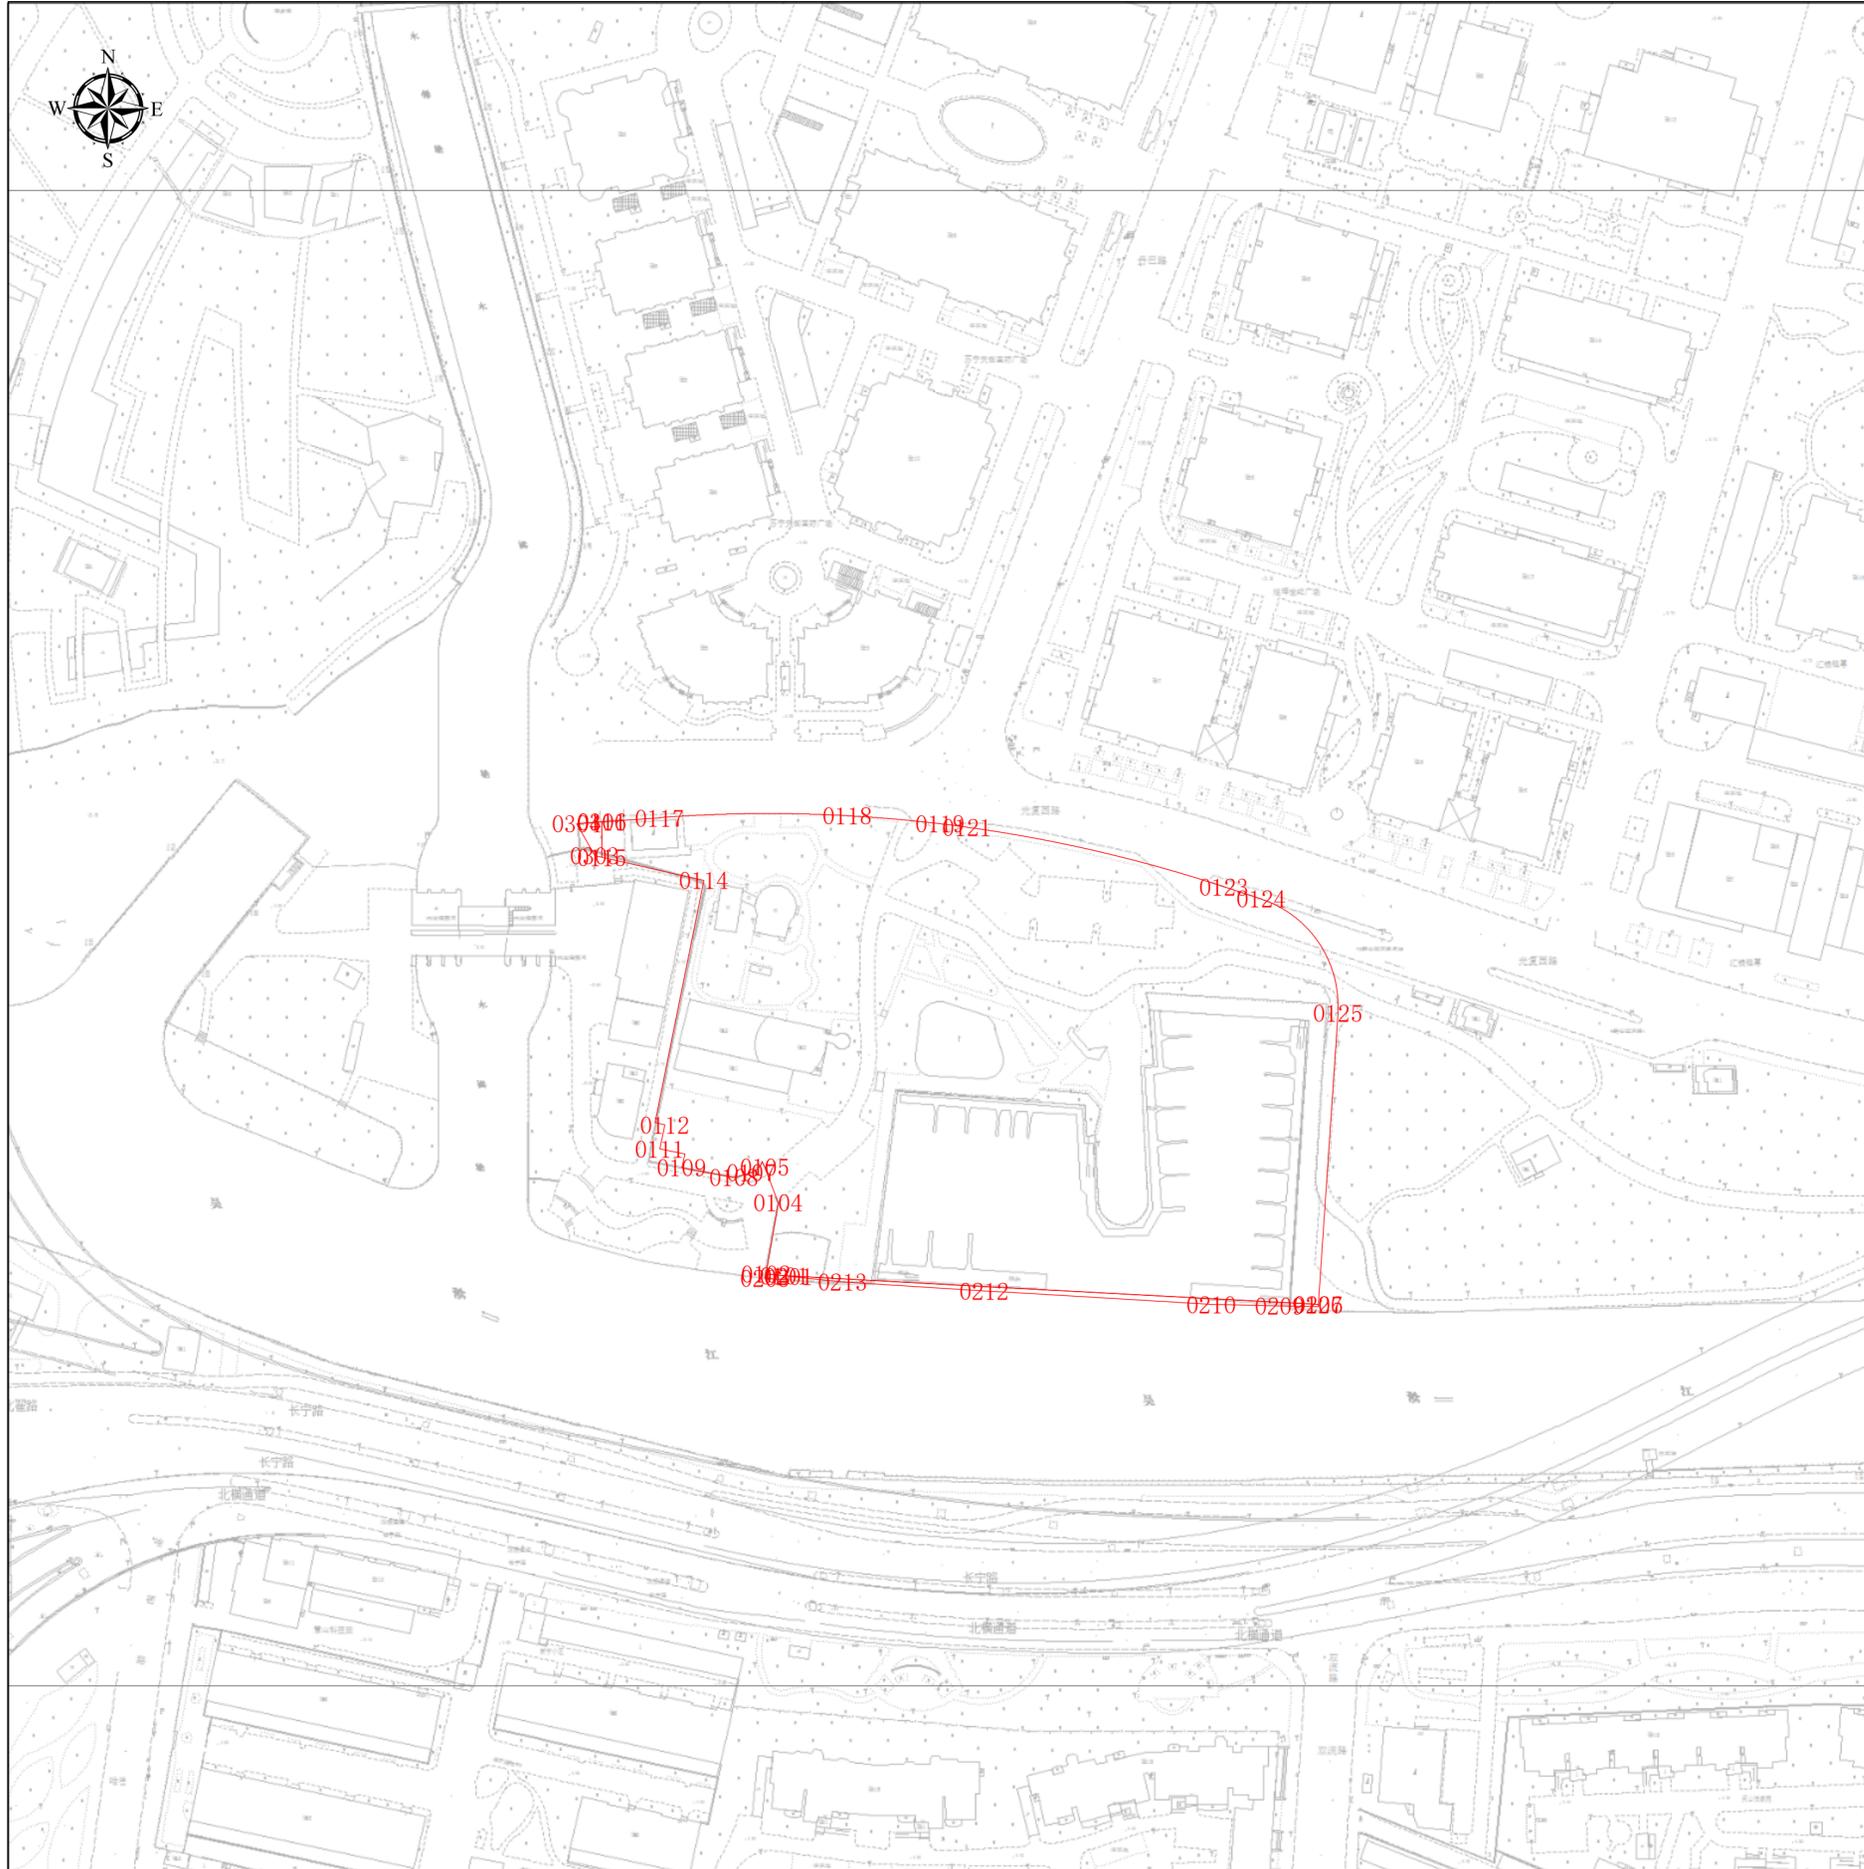

## 项目基本信息

|      |   |
|------|---|
| 项目名称 | 2023年普陀区苏河水岸驿站新建工程（丹巴路码头驿站）                   |
| 批文名称 | 关于核定2023年普陀区苏河水岸驿站新建工程（丹巴路码头驿站）建设项目规划土地意见书的决定 |
| 批文文号 | 沪规划资源普许设（2024）1号                              |
| 证件编号 | 沪规设普（2024）CA310007202400002                   |


### 图例

 建构筑物规划土地意见书

图幅号：III 7-8/35-36

图幅比例：1:1000

比例尺：

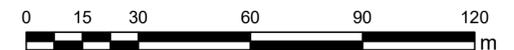

上海市规划和自然资源局  
2024年2月7日