

公告

本方案公示时间自2026年1月7日至2026年1月16日止，如有意见和建议可书面告知本局，希望得到监督和支持。

联系方式：

- 1、邮寄至大渡河路1668号2号楼5楼普陀区规划和自然资源局，邮编：200333。
- 2、电子邮箱：shptghzygs@outlook.com。
- 3、现场投递地址：项目现场意见箱。
- 4、联系人：陈老师；电话号码：52564588*8711。

(接待时间：周一至周五08:00-12:00, 14:00-17:00)

注：意见或建议人务必本人署名，注明联系地址、联系电话。意见或建议请于2026年1月23日前寄出，逾期恕不受理。



南郑路（兰田路-岚皋路）道路新建工程

建设单位：上海市普陀区市政工程建设中心。

建设地点：普陀区石泉路街道，西起兰田路，东至岚皋路。

规划用地性质：道路用地。

建设工程性质：市政道路工程。

道路等级：城市支路。


规划道路红线宽度：24m。

道路长度：266.04m。

用地面积：8285.87m²。


最终以规划部门审定图纸为准。

道路沿线出入口以交管部门出具的批文为准。

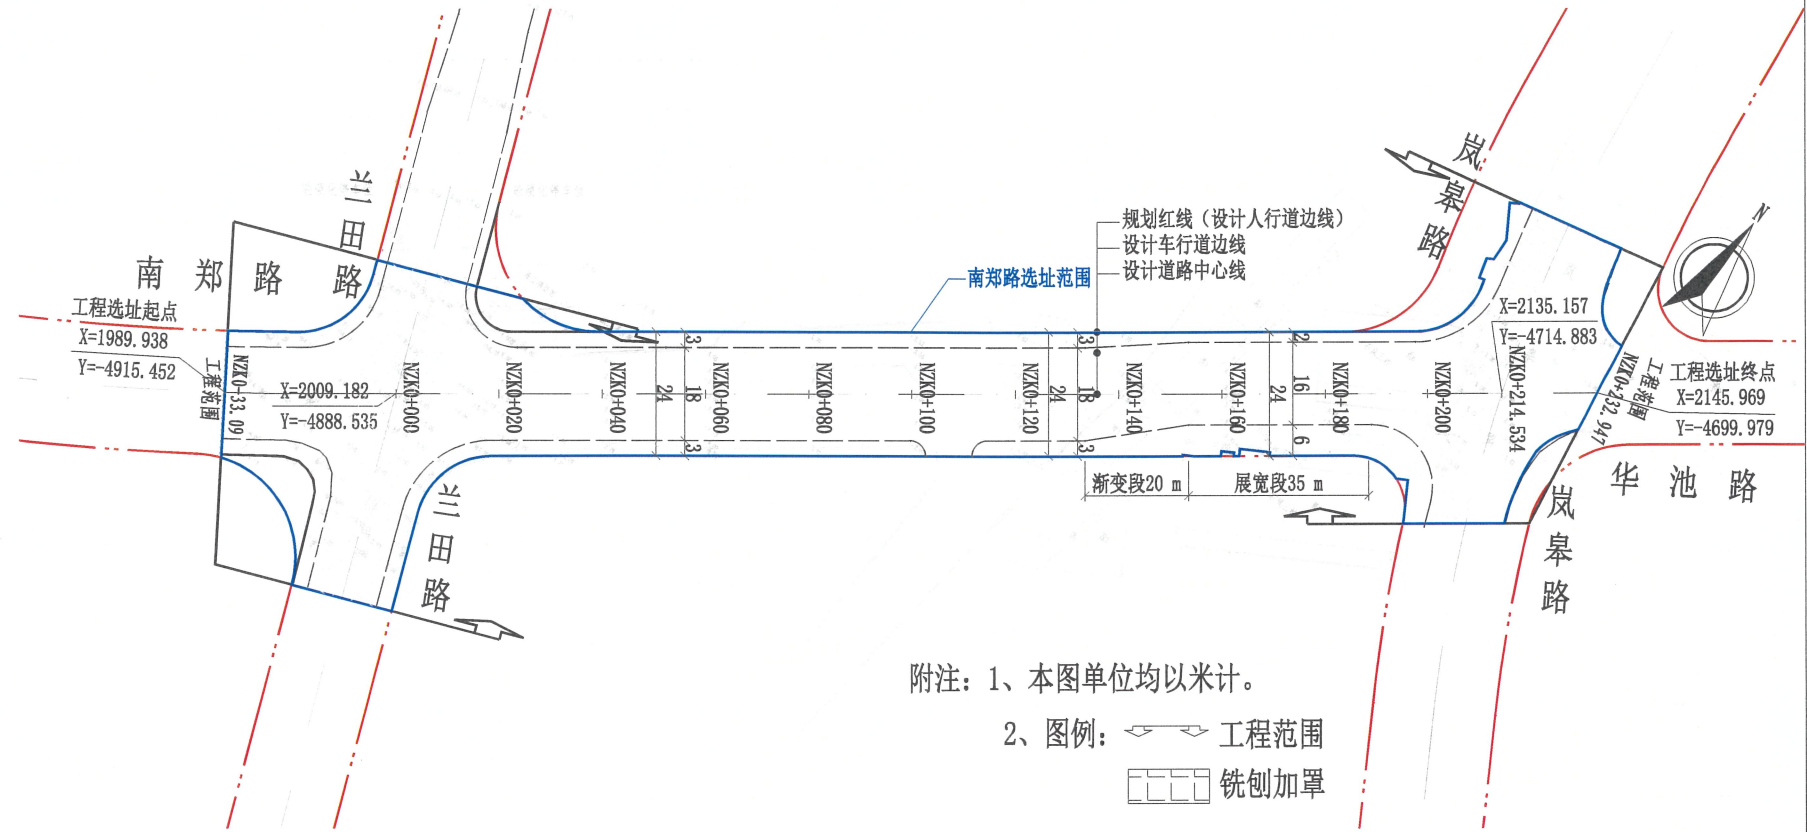

附注：1、本图单位均以米计。

- 2、图例：工程范围
- 铣刨加罩

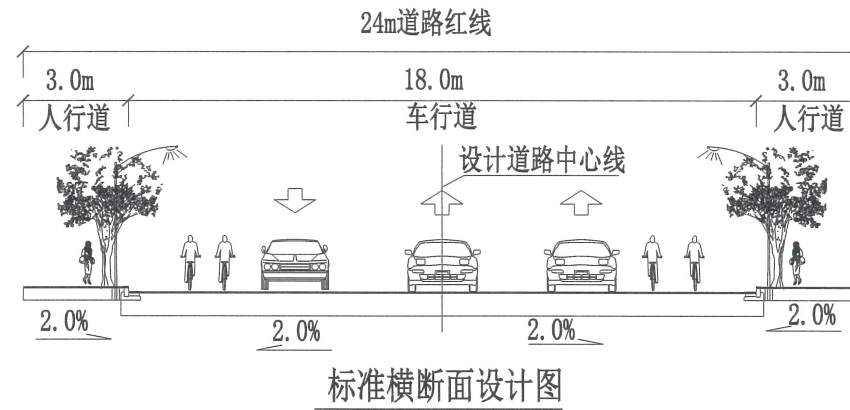

主要技术经济指标	
规划道路长度	266.04m
规划道路等级	城市支路
规划道路红线	24m
设计速度	30km/h
标准横断面布置	3m人行道+18m车行道+3m人行道
用地范围面积	8285.87m ²