


会  釜	道路		给水		交通	景观	隧道	结构	设备	
	桥梁		排水		电气	燃气	建筑	暖通		

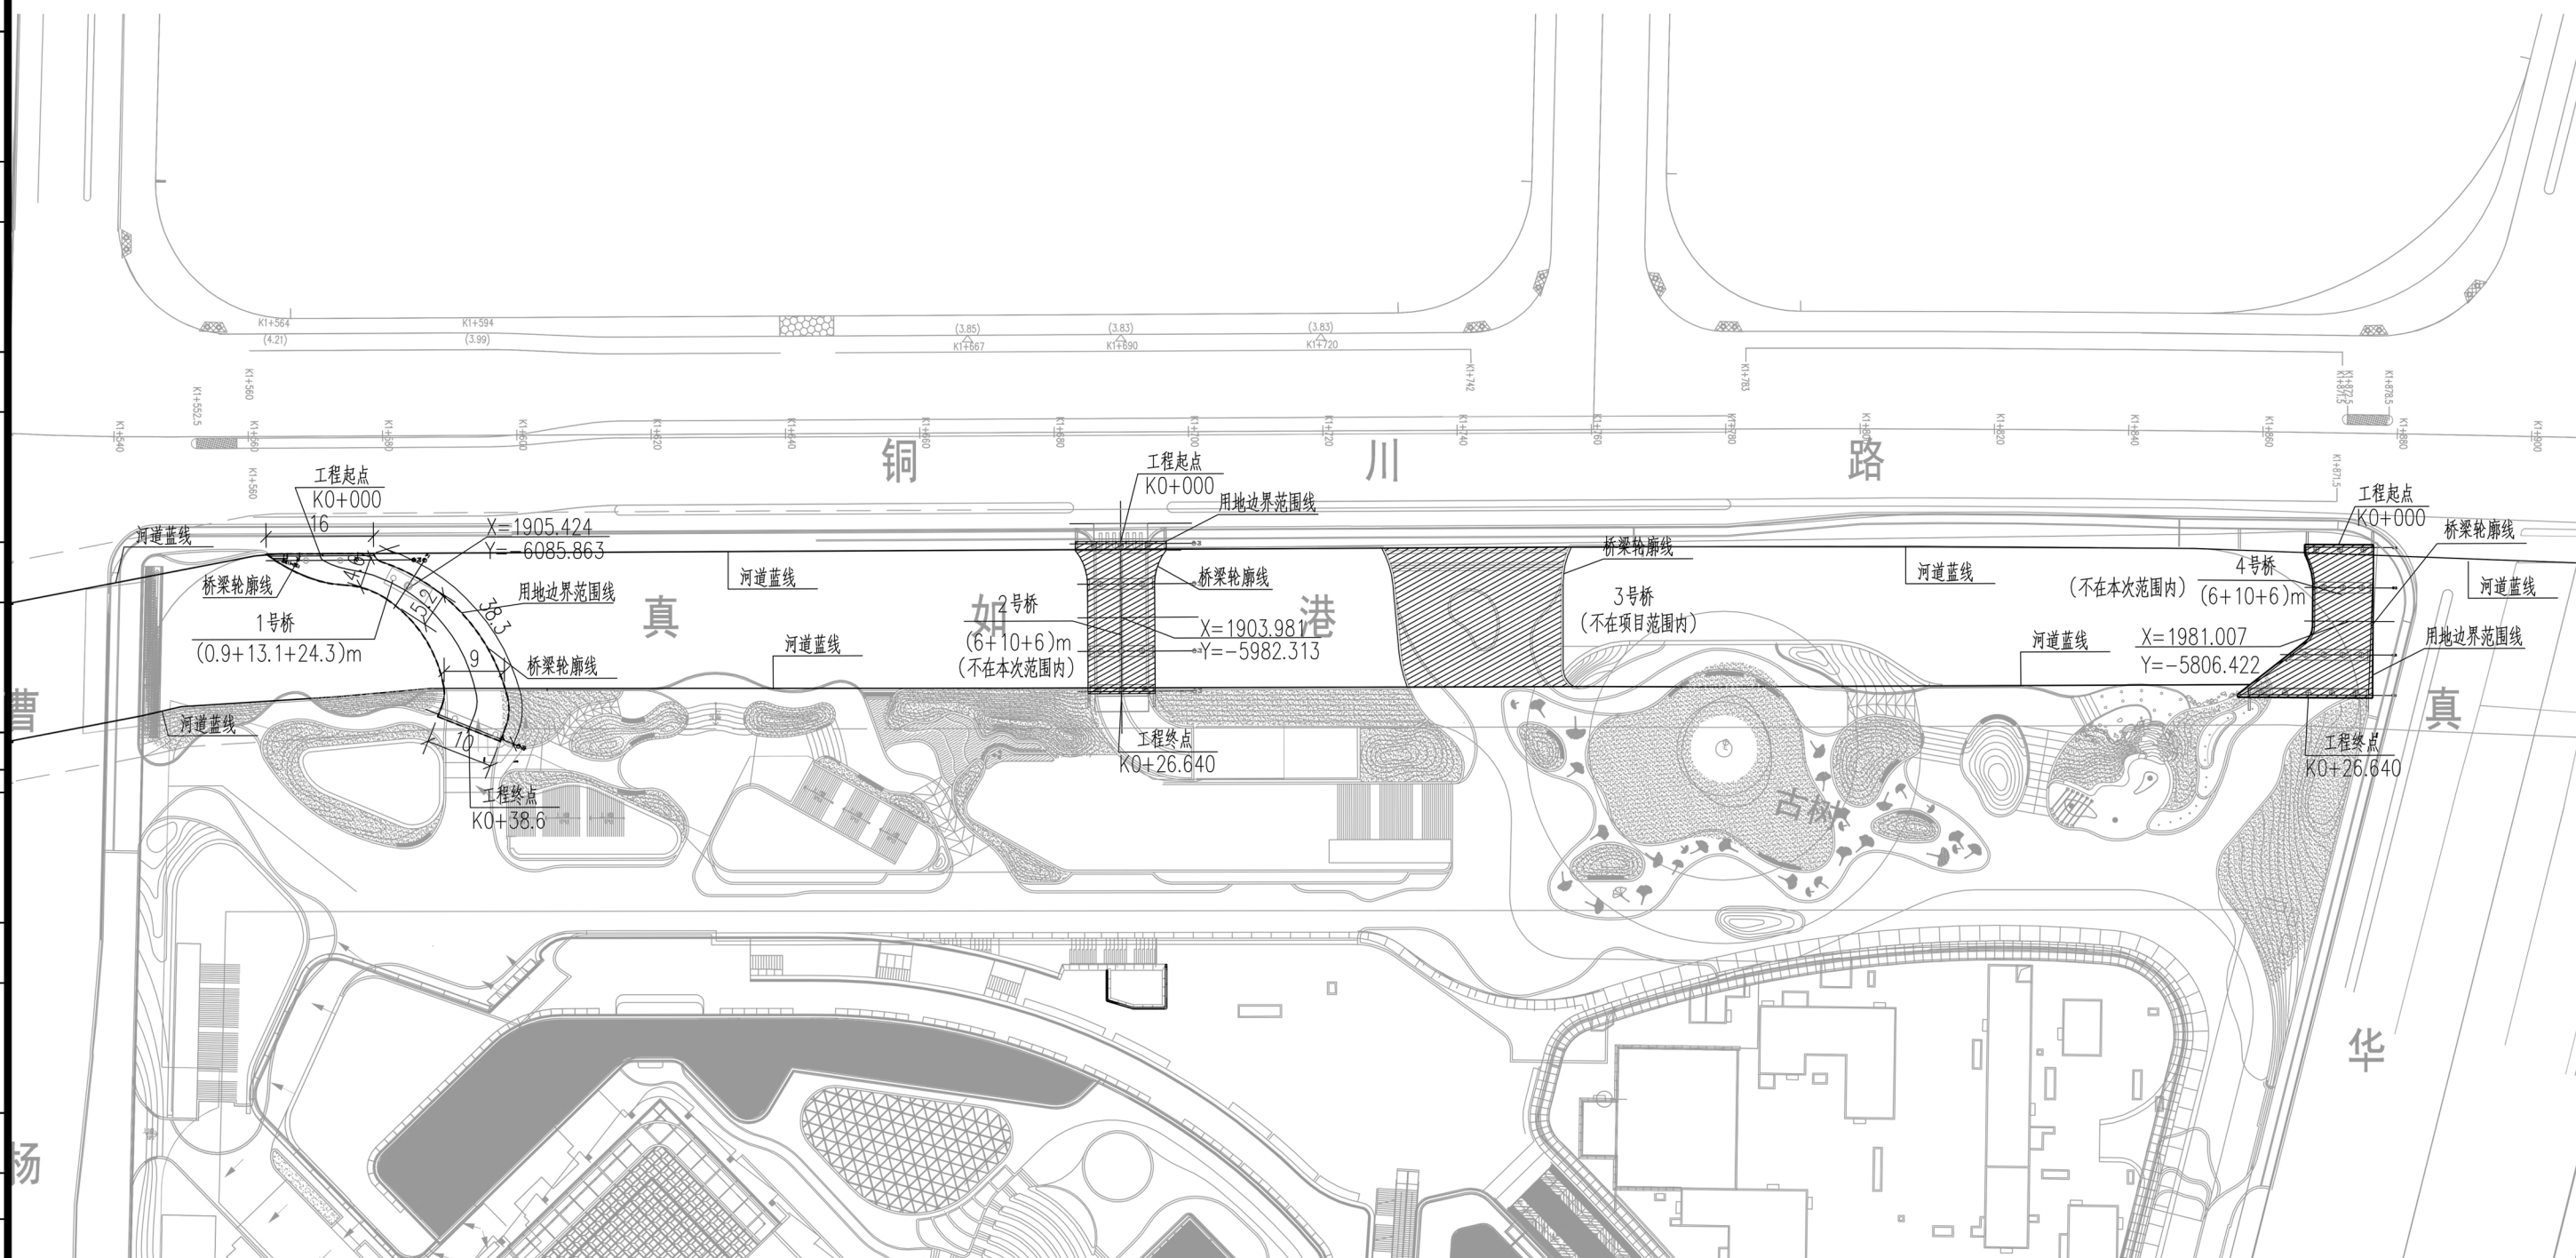

注:

1. 图中尺寸坐标、标高及标注均以米计。
2. 坐标系统采用上海城建坐标系统。

桥梁轮廓总平面图 1:1000

工程设计出图专用章(电子)

资质证书号：A231004038

有效期至：2024年07月28日

李明

华东建筑设计研究院有限公司  
 East China Architectural Design Research Institute Co., Ltd.  
 资质证书编号: A23100403  
 市政工程设计院  
 Municipal Engineering Design Institute

[illegible]