

2025年普陀区户外广告设施设置实施方案 (修编) (公示稿)

上海市·普陀区

上海市普陀区绿化和市容管理局
2025年9月

00 编制目录

01 编制背景.....	2
02 编制总则.....	2
2.1 编制依据	2
2.2 编制原则	3
2.3 编制目标	3
2.4 编制范围及对象	3
03 规划分析.....	4
3.1 空间结构	4
3.2 空间环境	5
04 修编情况说明.....	6
4.1 总体情况	6
4.2 撤销情况	7
4.3 调整情况	8
4.4 新增（含增补）情况	9
05 长寿路街道户外广告设施设置实施图则.....	11
06 石泉路街道户外广告设施设置实施图则.....	24
07 曹杨新村街道户外广告设施设置实施图则.....	27
08 长风新村街道户外广告设施设置实施图则.....	30
09 真如镇街道户外广告设施设置实施图则.....	36
10 长征镇户外广告设施设置实施图则.....	45
11 桃浦镇户外广告设施设置实施图则.....	50
附表1：户外广告设施设置汇总表.....	53
附表2：实施方案户外广告设施设置比较一览表.....	53
附表3：公益性广告规划点位一览表.....	55
附表4：户外广告规划点位一览表.....	55
附表5：新增（含增补）户外广告规划点位一览表.....	58
附表6：调整户外广告规划点位一览表.....	60
附表7：勘误户外广告规划点位一览表.....	61
附表8：撤销户外广告规划点位一览表.....	62

01 编制背景



2023年底，普陀区绿容局组织编制了《普陀区户外广告设施设置实施方案（2023版）》，并由沪绿容〔2023〕510号行文审批通过；2024年，普陀区绿容局对《普陀区户外广告设施设置实施方案》进行了修编，并由沪绿容〔2025〕009号审批通过。《2024年普陀区户外广告设施设置实施方案（修编）》（以下称为《原方案》）实施以来，较好的规范了全区户外广告设置，提升了城市景观风貌，保障了城市运行安全。

随着城市建设发展需求，户外广告需求不断增加，为响应城市建设发展需求，进一步提升户外广告设置水平，现启动对《原方案》新一轮的修编工作。

本次修编严格遵循《上海市户外广告设施设置规划（2023-2027）》，同时应对普陀区城市发展及精细化管理要求，对广告点位进行了调整和补充。

02 编制总则

2.1 编制依据

《中华人民共和国城乡规划法》（2019年4月23日第十三届全国人民代表大会常务委员会第十次会议第二次修正）；

《中华人民共和国广告法》（2021年4月29日第十三届全国人民代表大会常务委员会第二十八次会议第二次修正）；

《中华人民共和国民法典》（2020年5月28日中华人民共和国主席令第45号公布）；

《城市市容和环境卫生管理条例》（2017年3月1日《国务院关于修改和废止部分行政法规的决定》第二次修订）；

《上海市市容环境卫生管理条例》（2022年9月22日上海市第十五届人民代表大会常务委员会第四十四次会议修订）；

《上海市城乡规划条例》（2018年12月20日上海市第十五届人民代表大会常务委员会第八次会议第三次修正）；

《上海市历史风貌区和优秀历史建筑保护条例》（2019年9月26日上海市第十五届人民代表大会常务委员会第十四次会议第三次修正）；

《上海市环境保护条例》（2022年7月21日上海市第十五届人民代表大会常务委员会第四十二次会议第七次修正）；



02 编制总则

《上海市黄浦江苏州河滨水公共空间条例》（2021年11月25日上海市第十五届人民代表大会常务委员会第三十七次会议通过）；
《上海市户外广告设施管理办法》（2017年7月13日上海市人民政府第53号令修正）；
《城市户外广告和招牌设施技术标准》CJJ/T149-2021；
《上海市户外广告设施设置技术规范》（沪绿容〔2023〕82号）；
《上海市城市总体规划（2017年-2035年）》（国函〔2017〕147号）；
《上海市户外广告设施设置规划（2023-2027年）》（沪府〔2022〕66号）；
《普陀区户外广告设施设置实施方案（2023版）》（沪绿容〔2023〕510号）；
《2024年普陀区户外广告设施设置实施方案（修编）》（沪绿容（林）便函〔2025〕009号）；
经批准的普陀区单元规划以及控制详细规划；
其它与户外广告设施设置相关的法律、法规、规章、规范、规划。

2.2 编制原则

◆ 安全环保性原则

户外广告设施设置应保障城市公共安全，规划通过对户外广告设施设置位置、形式、体量等进行控制，强化规范管理。户外广告设施设置应以保护环境与节约能源为前提，不破坏城市绿化和生态环境，符合消防安全管理要求，鼓励选用环保材料、阻燃材料、先进的节能技术和冷光源灯具，避免对环境造成声、光等污染。

◆ 功能适配性原则

户外广告设施设置应适度满足社会经济发展的需要，与所处区域的功能业态需求相适应，与城市公共宣传相配合，科学布局，合理发挥户外广告的传播效应。

◆ 协调有序性原则

户外广告设施设置应当规范有序，与城市的景观风貌和文化氛围相适应，突出城市特色。

◆ 创新融合性原则

户外广告设施设置应重视形式与技术的创新，与城市公共环境相融合，提升户外广告的艺术性与时代感。

2.3 编制目标

根据《上海市户外广告设施设置规划（2023-2027）》的要求，以塑造城市未来商业公共空间环境为宗旨，进一步完善城市户外广告设置规划管理体系。根据普陀区城市发展及广告设置需求变化，对上一轮普陀区户外广告设施设置实施方案进行修编，使普陀区户外广告设施设置布局更合理，设置更规范，品质不断提升。

2.4 编制范围及对象

编制范围：本区行政区域范围内，按照《上海市户外广告设施设置规划（2023-2027）》中普陀区户外广告设施的展示区、控制区划分的范围进行编制。

编制对象：本规划所指的户外广告设施，是指利用建筑物、构筑物、场地设置的霓虹灯、展示牌、电子显示装置、灯箱、实物造型以及其他形式的向户外空间发布广告的设施。

本规划不涉及户外招牌、道路交通和公共指示牌、户外流动广告和临时性户外广告、利用公共汽电车候车亭以及公共电话亭设置的户外广告设施，也不涉及法律、法规、规章明确规定的司法、政务信息及其他信息的公告设施。

03 规划分析

3.1 空间结构

(1) 总体结构：“一心三带”

在契合区域、市域整体空间格局的基础上，深化延续“一轴两翼”的空间结构，同时突出发展重点、强化轨道交通引导，构建普陀区“一心、三带”的整体空间格局。“一心”指真如城市副中心，“三带”指沿轨道交通 11 号线，形成科技创新发展带；沿中环线，形成综合公共服务带；沿苏州河，形成生态文化休闲带。

真如城市副中心：强化长三角一体化重要承载区、城市副中心的职能，加快推进功能再造、产业升级、形象提升、环境优化，实现“西大堂”向“会客厅”的蝶变。

科技创新发展带：契合市域总体空间结构，以轨道交通 11 号线为依托，从武宁路苏州河交点为起点，从东南往西北方向依次为创意活动区、西宫文化区、武宁科技园、真如副中心、上海西站枢纽、智慧研发拓展区、桃浦智创城、智慧商贸物流区，以线带面引领未来发展重点。

商贸综合服务带：依托真如副中心、桃浦地区中心、真北地区中心，联动古北、大宁等公共中心，形成中环商贸服务带。加快真如副中心、桃浦地区中心的规划实施；通过北新泾、新曹杨地区的整体转型，增加设置公共设施、公共空间和商务办公功能，打造真北地区中心。

生态文化休闲带：秉承“一江一河”为世界级滨水区的发展理念，以苏州河 21 公里黄金水岸为纽带，推动长寿、长风、长征地区产业发展与功能升级，提升空间品质，着力打造产城融合高质量发展示范区，提高苏州河沿线在全区的战略地位。




(2) 中心体系：3 级公共活动中心体系

市级副中心：进一步增强真如城市副中心的辐射带动作用，融合上海西站等枢纽功能，辐射中心城西北部地区，承担商务、贸易、综合枢纽等职能。

地区中心：加强桃浦及真北地区中心建设，地区中心以服务本地为主，按服务 40-50 万人标准配置设施。桃浦地区中心的公共服务功能，重点集聚科技创新、智慧服务、总部经济等功能，增强对普陀西部地区的辐射带动能力。真北地区中心建设，重点集聚商务、商业、贸易功能，推动楼宇经济发展，提升整体建设品质，加强对普陀南部地区的辐射带动能力。

社区中心：面向社区，加强社区中心建设，补足社区级公共服务设施，促进社区活力。社区中心服务 5-10 万人。

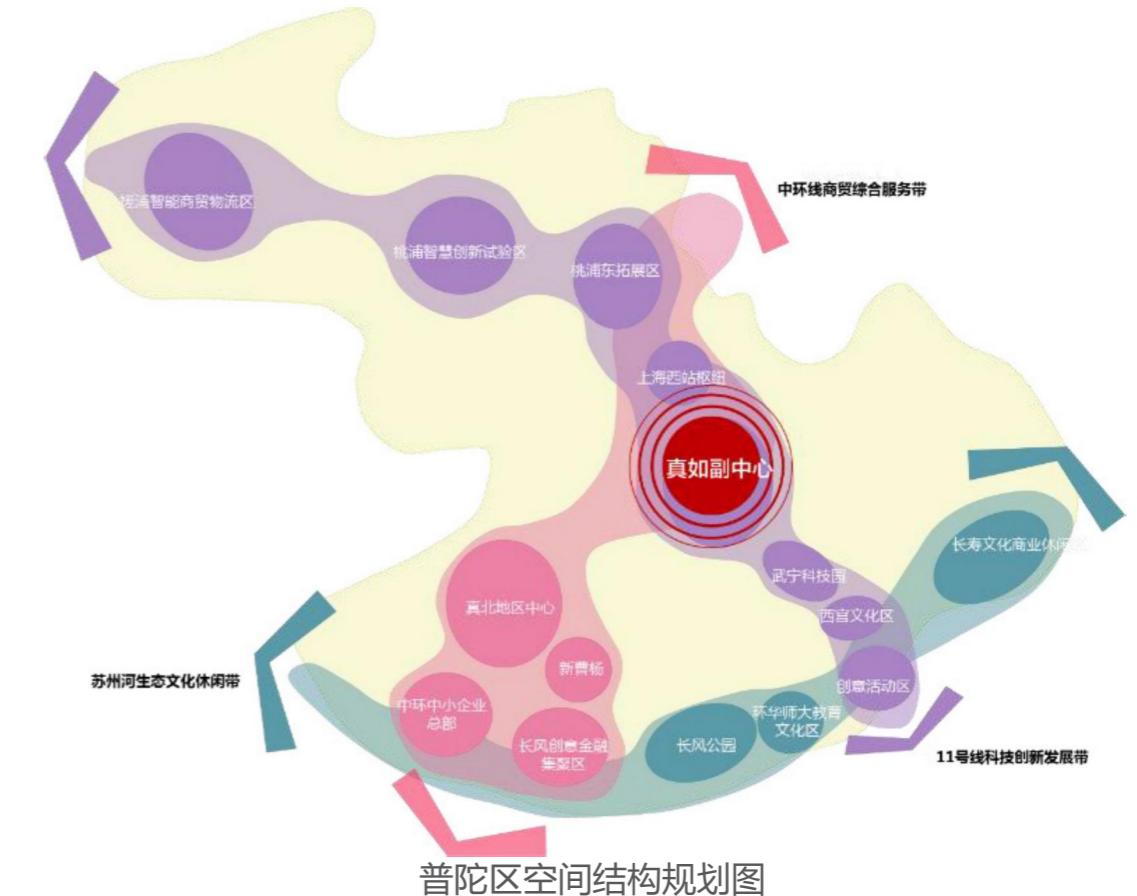

03 规划分析

3.2 空间环境

(1) 功能板块

大桃浦地区：体现产业实力，重点集聚科技创新、智慧服务、总部经济等功能，增强对普陀西部地区的辐射带动能力。

真如城市副中心：体现繁荣繁华，辐射中心城西北部地区，承担商务、贸易、综合枢纽职能。提升整体服务能级及辐射能级，加强轨道交通的支撑。

苏州河沿线：体现文化风貌，整合长风生态商务区、长风公园、月星环球港、沿内环商圈、沿苏州河绿地形成生态活力的滨水风貌区。

其他居住区：体现生态宜居，建设宜创宜业宜居的生态示范区。

(2) 生态格局

稳定绿地结构，构建“一带两楔、十字骨架”。一带：外环公园带；两楔：桃浦中央公园，苏州河岸线公园。贯通桃浦河、苏州河滨水空间，塑造滨水公园带，构建“十字骨架”，北部链接桃浦地区、中部贯通真如城市副中心和真北地区中心；南部

打造苏州河滨河活力带，链接长寿板块和长风地区。


(3) 文化保护控制线

历史文化遗产保护控制线：共划定文化保护控制线范围1.5平方千米，包括10处风貌保护街坊、2处全国重点文物保护单位、4处市级文物保护单位、13处区级文物保护单位、18处区级文物保护点与3处优秀历史建筑，对文化保护控制线实施分级管控。

本次修编拟设置的广告点位，未涉及历史风貌区、文保单位及优秀历史建筑。



生态空间控制线规划图

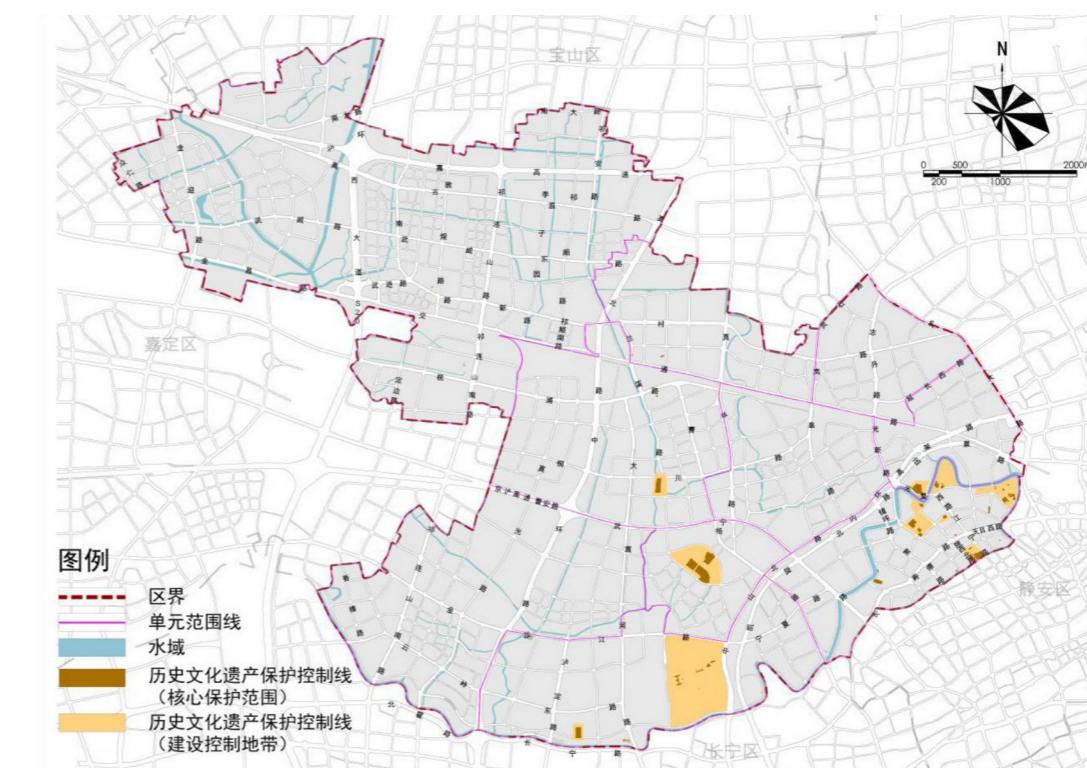

文化保护控制线规划图

04 修编情况说明

4.1 总体情况

本次修编对广告点位进行了调整和补充，具体内容包括撤消、勘误、调整和新增（含增补）。

《原方案》点位570块*，其中经营性广告471块，自设性广告68块，公益性广告31块。本次方案修编全区拟规划广告点位609块，相比《原方案》增加39块。

其中，经营性广告点位500块，相比《原方案》增加29块；公益性广告点位30块，相比《原方案》减少1块；自设性广告点位79块，相比《原方案》增加11块。

广告点位数量对比表

原方案*		本次修编		
广告类型	点位数量	广告类型	点位数量	数量变化
经营性广告	471	经营性广告	500	+29
公益性广告	31	公益性广告	30	-1
自设性广告	68	自设性广告	79	+11
小计	570	小计	609	+39

*备注：《原方案》中，广告数量统计已纳入批复的新型广告。

04 修编情况说明

4.2 勘误情况

本次修编对《原方案》编制过程中地址信息有误的点位，进行勘误，共涉及5块广告。

勘误广告点位一览表

街镇	项目名称	序号	原方案点位编号	勘误原因	原方案	勘误后
长征镇	百安居	1	061400208A2SC	地址有误	梅川路1318号	梅川路1258号
		2	061400208A2SC		梅川路1318号	梅川路1258号
		3	061400208A2SC		梅川路1318号	梅川路1258号
		4	061400208A2SC		梅川路1318号	梅川路1258号
		5	061400208A2SC		梅川路1318号	梅川路1258号

4.3 撤销情况

本次修编对《原方案》广告点位中，无设置需求、建筑已拆除以及存在安全隐患的广告点位予以撤销，共撤销28块（其中经营性广告14块，自设性12块，公益性广告2块）。

撤销广告点位一览表

街镇	项目名称	序号	原方案点位编号	地址	撤销原因
长寿路街道	中华1912文化创意园	1	060030102A2SS	澳门路477号	与060030101A2SS号广告点位合并
		2	060030103A2SS	澳门路477号	
		3	060030104A2SS	澳门路477号	
石泉路街道	主格生活广场	4	060430101A1SC	华池路58号	该建筑改造为公寓，建筑性质不适合设置广告且无广告投放需求
		5	060430102A1SC	华池路58号	
	筑梦居公寓	6	060440201A1SC	武宁路1046号、1068号	该建筑无广告投放需求
		7	060440202A1SC		
		8	060440203A1SC		
		9	060440204A1SC		
		10	060440205A1SC		
		11	060440206A1SC		
		12	060440207A1SC		
		13	060440208A1SC		
		14	060440209A1SC		
		15	060440210A1SC		
真如镇街道	武宁路888号	16	060460101A2SC	武宁路888号	该建筑无广告投放需求
	高尚领域	17	061220107A1SC	曹杨路1660号	原广告位涉及消防救援通道，已无广告设置条件
		18	061270101A1SS	大渡河路2109-2155号	
	中亚商场	19	061270102A1SS	大渡河路2109-2155号	该建筑立面进行改造，原广告位改为窗户，已无广告设置条件
		20	061270103A1SS	大渡河路2109-2155号	
		21	061270104A1SS	大渡河路2109-2155号	
		22	061270105A1SS	大渡河路2109-2155号	
		23	061270106A1SS	大渡河路2109-2155号	
		24	061270107A1SS	大渡河路2109-2155号	
		25	061270108A1SS	大渡河路2109-2155号	
		26	061270109A1SS	大渡河路2109-2155号	
		27	061280101A1SP	铜川路1869号	该建筑无广告投放需求
		28	061280102A1SP	铜川路1869号	

04 修编情况说明

4.4 调整情况

调整是指在《原方案》中，由于建筑立面情况及优化提升景观的需要，或者点位的位置、形态、规格等不符合客观实际等原因，需要进行合理调整的户外广告设施。调整共涉及29块广告。

调整广告点位一览表

街镇	项目名称/地址	序号	原方案点位编号	本次方案点位编号	调整内容	调整原因
长寿路街道 (23块)	澳门路477号中华1912文化创意园	1	060030101A2SS	060030101A2SS	尺寸调整: L≤6m, H≤7m	按实际设置情况进行调整
	长寿路155号巴黎春天	2	060040113A1SC	060040113A1SC	尺寸调整: 调整为L≤7m, H≤4m	
	西康路1143号鸿寿坊	3	060040114A1SC	060040114A1SC	尺寸调整: 调整为L≤4m, H≤6m	
	长寿路401号亚新广场	4	060050101A1SC	060050101A1SC	尺寸调整: 调整为L≤1.7m, H≤3.5m	
		5	060050104A1SC	060050104A1SC	尺寸调整: 调整为尺寸L≤2m, H≤3.5m	
		6	060060202A1SC	060060202A1SC	尺寸调整: 调整为L≤6.7m, H≤3.8m	
		7	060060203A1SC	060060203A1SC	尺寸调整: 调整为L≤11.2m, H≤3.8m	
		8	060060204A1SC	060060204A1SC	尺寸调整: 调整为L≤8.4m, H≤3.8m	
		9	060060205A1SC	060060205A1SC	尺寸调整: 调整为L≤8.4m, H≤3.8m	
		10	060060206A1SC	060060206A1SC	尺寸调整: 调整为L≤9m, H≤3.8m	
		11	060060209A1SC	060060209A1SC	尺寸调整: L≤5.1m, H≤9.5m	
		12	060060210A1SC	060060210A1SC	尺寸调整: L≤5.7m, H≤4.6m	
	武宁路101号我格广场	13	060100101A2SP	060100101A2SP	尺寸调整: 调整为L≤17m, H≤6.5m	
		14	060100102A2SC	060100102A1SC	类型调整: 调整为附属灯箱	
		15	060100103A2SC	060100103A1SC	类型调整: 调整为附属灯箱	
		16	060100104A2SC	060100104A1SC	类型调整: 调整为附属灯箱	
		17	060100105A2SC	060100105A1SC	类型调整: 调整为附属灯箱	
		18	060100106A2SC	060100106A1SC	类型调整: 调整为附属灯箱	
		19	060100107A2SC	060100107A1SC	类型调整: 调整为附属灯箱	
		20	060100108A2SC	060100108A1SC	类型调整: 调整为附属灯箱	
		21	060100109A2SC	060100109A1SC	类型调整: 调整为附属灯箱	
		22	060100110A2SC	060100110A1SC	类型调整: 调整为附属灯箱	
	中山北路2052号振源大厦	23	060120202A2SC	060120201A2SC	尺寸调整: 调整为L≤8m, H≤3.6m	
石泉路街道 (1块)	铜川路699弄1-3号, 715号中海环宇城	24	060450116A3DC	060450116A3DC	尺寸调整: 调整为L≤9m, H≤27.5m	
长风新村 (1块)	中山北路3300号月星环球港	25	061010106A1SC	061010106A1SC	尺寸调整: 调整为L≤6m, H≤16m	
桃浦镇 (4块)	连亮路368号	26	061610107A1SC	061610107A5SC	类型调整: 调整为附属贴膜式	
		27	061610108A1SC	061610108A5SC	类型调整: 调整为附属贴膜式	
		28	061610111A1SC	061610111A5SC	类型调整: 调整为附属贴膜式	
		29	061610112A1SP	061610112A5SP	类型调整: 调整为附属贴膜式	

04 修编情况说明

4.5 新增（含增补）情况

全区新增（增补）点位67块。其中经营性广告43块，自设性广告23块，公益性广告1块。

新增（增补）点位形式以附属灯箱广告为主，共60块，此外还有5块附属展示牌广告以及2块附属贴膜式广告。

新增广告点位一览表

街镇	地址	序号	点位编号	设施类型	设施性质
长寿路街道 (10块)	西康路1143号鸿寿坊	1	060050105A1SC	附属灯箱	经营性
		2	060050106A1SC	附属灯箱	经营性
		3	060050107A1SC	附属灯箱	经营性
		4	060050108A1SC	附属灯箱	经营性
		5	060050109A1SC	附属灯箱	经营性
		6	060050110A1SC	附属灯箱	经营性
	长寿路1188号远洋星帆广场	7	060090304A5SC	附属贴膜式	经营性
	中山北路2438号中瑞大厦	8	060110201A5SC	附属贴膜式	经营性
	曹杨路648号	9	060140101A1SC	附属灯箱	经营性
	陕西北路1392弄8号银座企业中心	10	060150101A1SC	附属灯箱	经营性
石泉路街道 (3块)	铜川路699弄1-3号，715号中海环宇城	11	060450119A1SC	附属灯箱	经营性
		12	060450120A1SC	附属灯箱	经营性
		13	060450121A1SC	附属灯箱	经营性
曹杨新村街道 (4块)	兰溪路125号曹杨影城	14	060800201A2SS	附属展示牌	自设性
		15	060800202A2SS	附属展示牌	自设性
		16	060800203A2SS	附属展示牌	自设性
		17	060800204A2SS	附属展示牌	自设性
长风新村街道 (6块)	同普路428号长风科创谷广场	18	061110101A1SS	附属灯箱	自设性
	丹巴路382号沁和坊	19	061120101A1SS	附属灯箱	自设性
		20	061120102A1SS	附属灯箱	自设性
		21	061120103A1SS	附属灯箱	自设性
		22	061120104A1SS	附属灯箱	自设性
		23	061120105A1SS	附属灯箱	自设性

04 修编情况说明

续上表


街镇	地址	序号	点位编号	设施类型	设施性质
真如镇街道 (33块)	曹杨路1766号	24	061210209A1SC	附属灯箱	经营性
		25	061210210A1SC	附属灯箱	经营性
		26	061210211A1SC	附属灯箱	经营性
		27	061210212A1SC	附属灯箱	经营性
		28	061210213A1SC	附属灯箱	经营性
		29	061210214A1SC	附属灯箱	经营性
		30	061210215A1SC	附属灯箱	经营性
		31	061210216A1SC	附属灯箱	经营性
	礼泉路689弄88、90、92号	32	061220401A1SC	附属灯箱	经营性
		33	061220402A1SC	附属灯箱	经营性
		34	061220403A1SC	附属灯箱	经营性
		35	061220404A1SC	附属灯箱	经营性
		36	061220405A1SC	附属灯箱	经营性
		37	061220406A1SC	附属灯箱	经营性
		38	061220407A1SC	附属灯箱	经营性
		39	061220408A1SC	附属灯箱	经营性
	礼泉路719号	40	061220501A1SC	附属灯箱	经营性
		41	061220502A1SC	附属灯箱	经营性
	桃浦路328号星邻生活荟	42	061290101A1SS	附属灯箱	自设性
		43	061290102A1SS	附属灯箱	自设性
		44	061290103A1SS	附属灯箱	自设性
		45	061290104A1SS	附属灯箱	自设性
		46	061290105A1SS	附属灯箱	自设性
		47	061290106A1SS	附属灯箱	自设性
		48	061290107A1SS	附属灯箱	自设性
		49	061290108A1SS	附属灯箱	自设性
		50	061290109A1SS	附属灯箱	自设性
		51	061290110A1SS	附属灯箱	自设性
		52	061290111A1SS	附属灯箱	自设性
		53	061290112A1SS	附属灯箱	自设性
		54	061290113A1SS	附属灯箱	自设性
		55	061470101A1SC	附属灯箱	经营性
长征镇 (13)	梅川路1351号梅川路步行街	56	061470102A1SC	附属灯箱	经营性
		57	061470103A1SC	附属灯箱	经营性
		58	061470104A1SC	附属灯箱	经营性
		59	061470105A1SC	附属灯箱	经营性
		60	061470106A1SC	附属灯箱	经营性
		61	061470107A1SC	附属灯箱	经营性
		62	061470108A1SC	附属灯箱	经营性
		63	061480101A1SC	附属灯箱	经营性
		64	061480102A1SC	附属灯箱	经营性
		65	061480103A1SC	附属灯箱	经营性
		66	061480104A1SC	附属灯箱	经营性
	怒江北路427号曹杨经贸大厦	67	061490101A2SP	附属展示牌	公益性

05 长寿路街道户外广告设施设置实施图则

5.1 街道区位图



5.2 广告控制分区

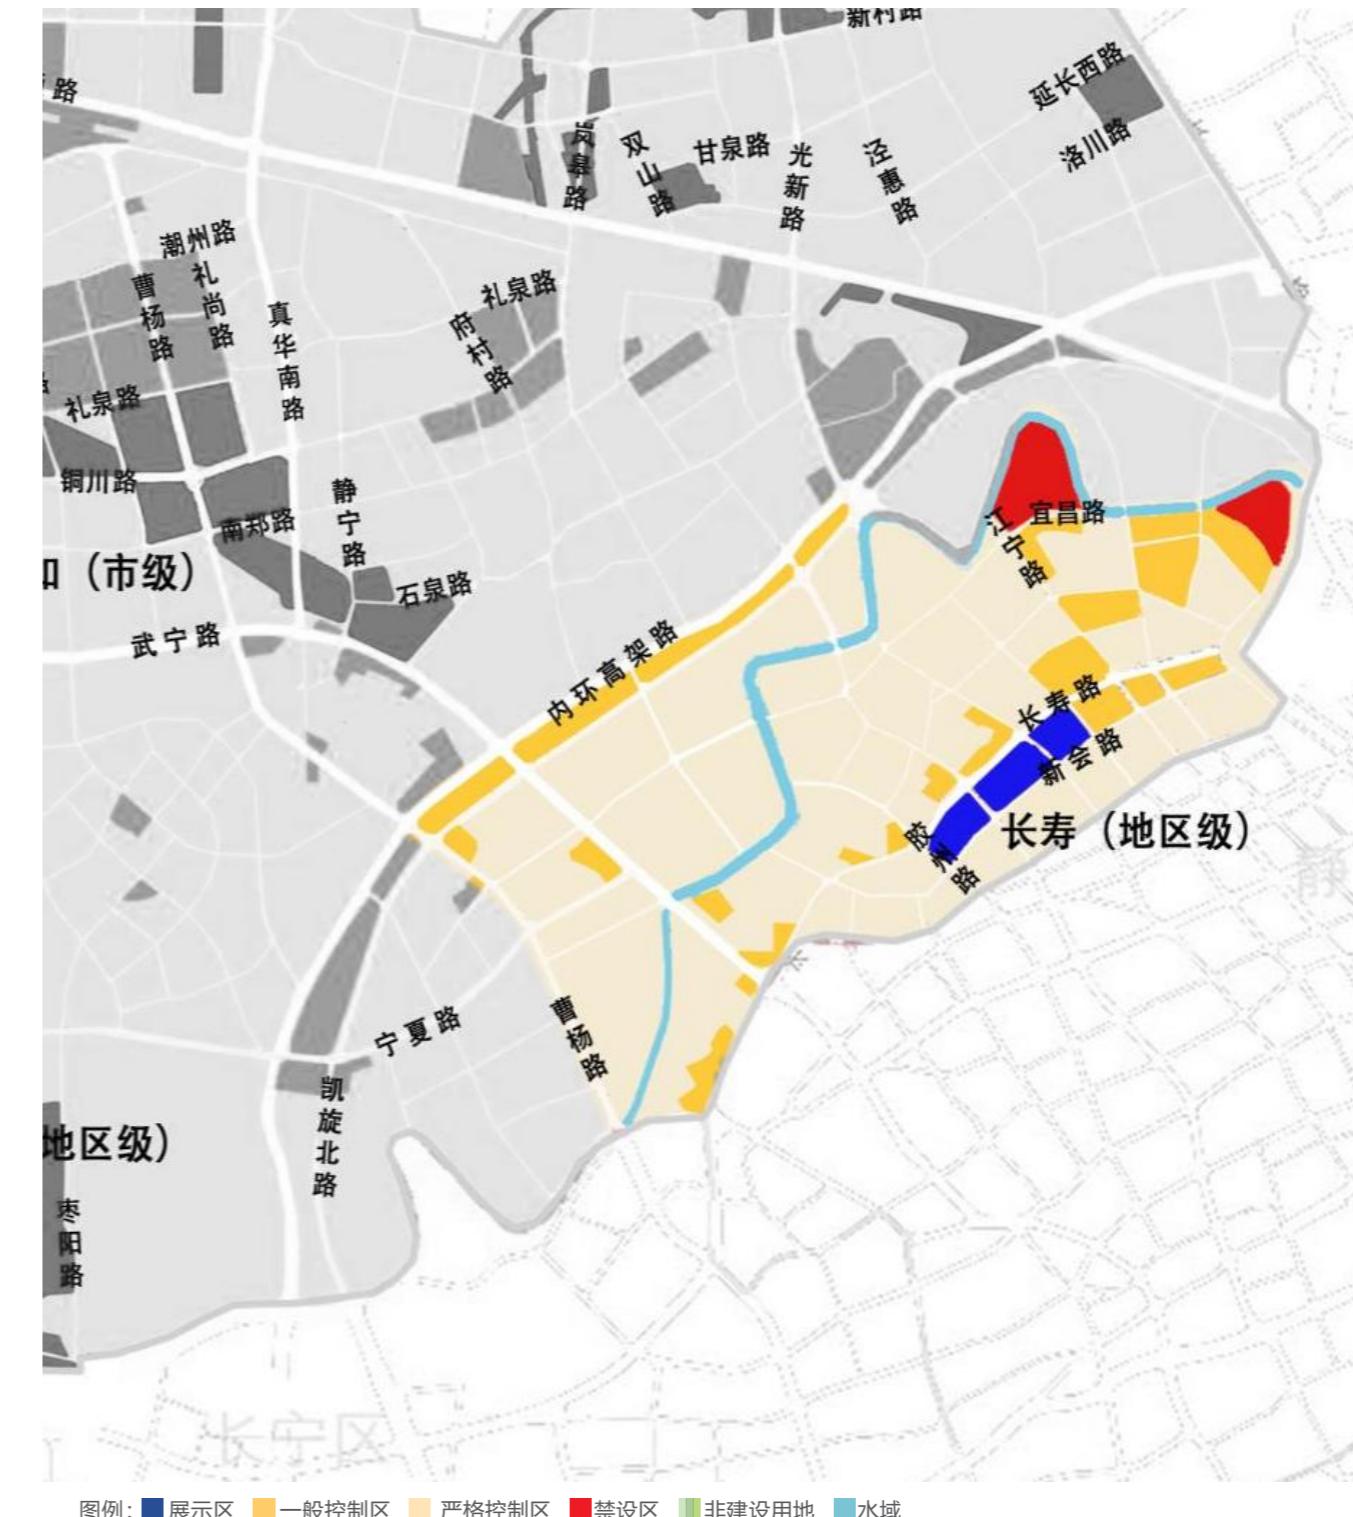

05 长寿路街道户外广告设施设置实施图则


5.3 土地使用规划图



图例：


Rr1	一类住宅组团用地	C3	文化用地	M1	一类工业用地	S6	综合交通枢纽用地
Rr2	二类住宅组团用地	C4	体育用地	M2	二类工业用地	U1	供应设施用地
Rr3	三类住宅组团用地	C5	医疗卫生用地	W1	普通仓储用地	U2	邮电设施用地
Rc	社区级公共设施用地	C6	教育科研设计用地	D1	军事用地	G1	公共绿地
Rs	基础教育设施用地	C7	文物古迹用地	T5	机场用地	G2	生产防护绿地
C1	行政办公用地	C8	商务办公用地	S4	公交场站用地	E1	水域
C2	商业服务业用地	C9	其它公共设施用地	S5	广场用地		

5.4 广告设置索引图

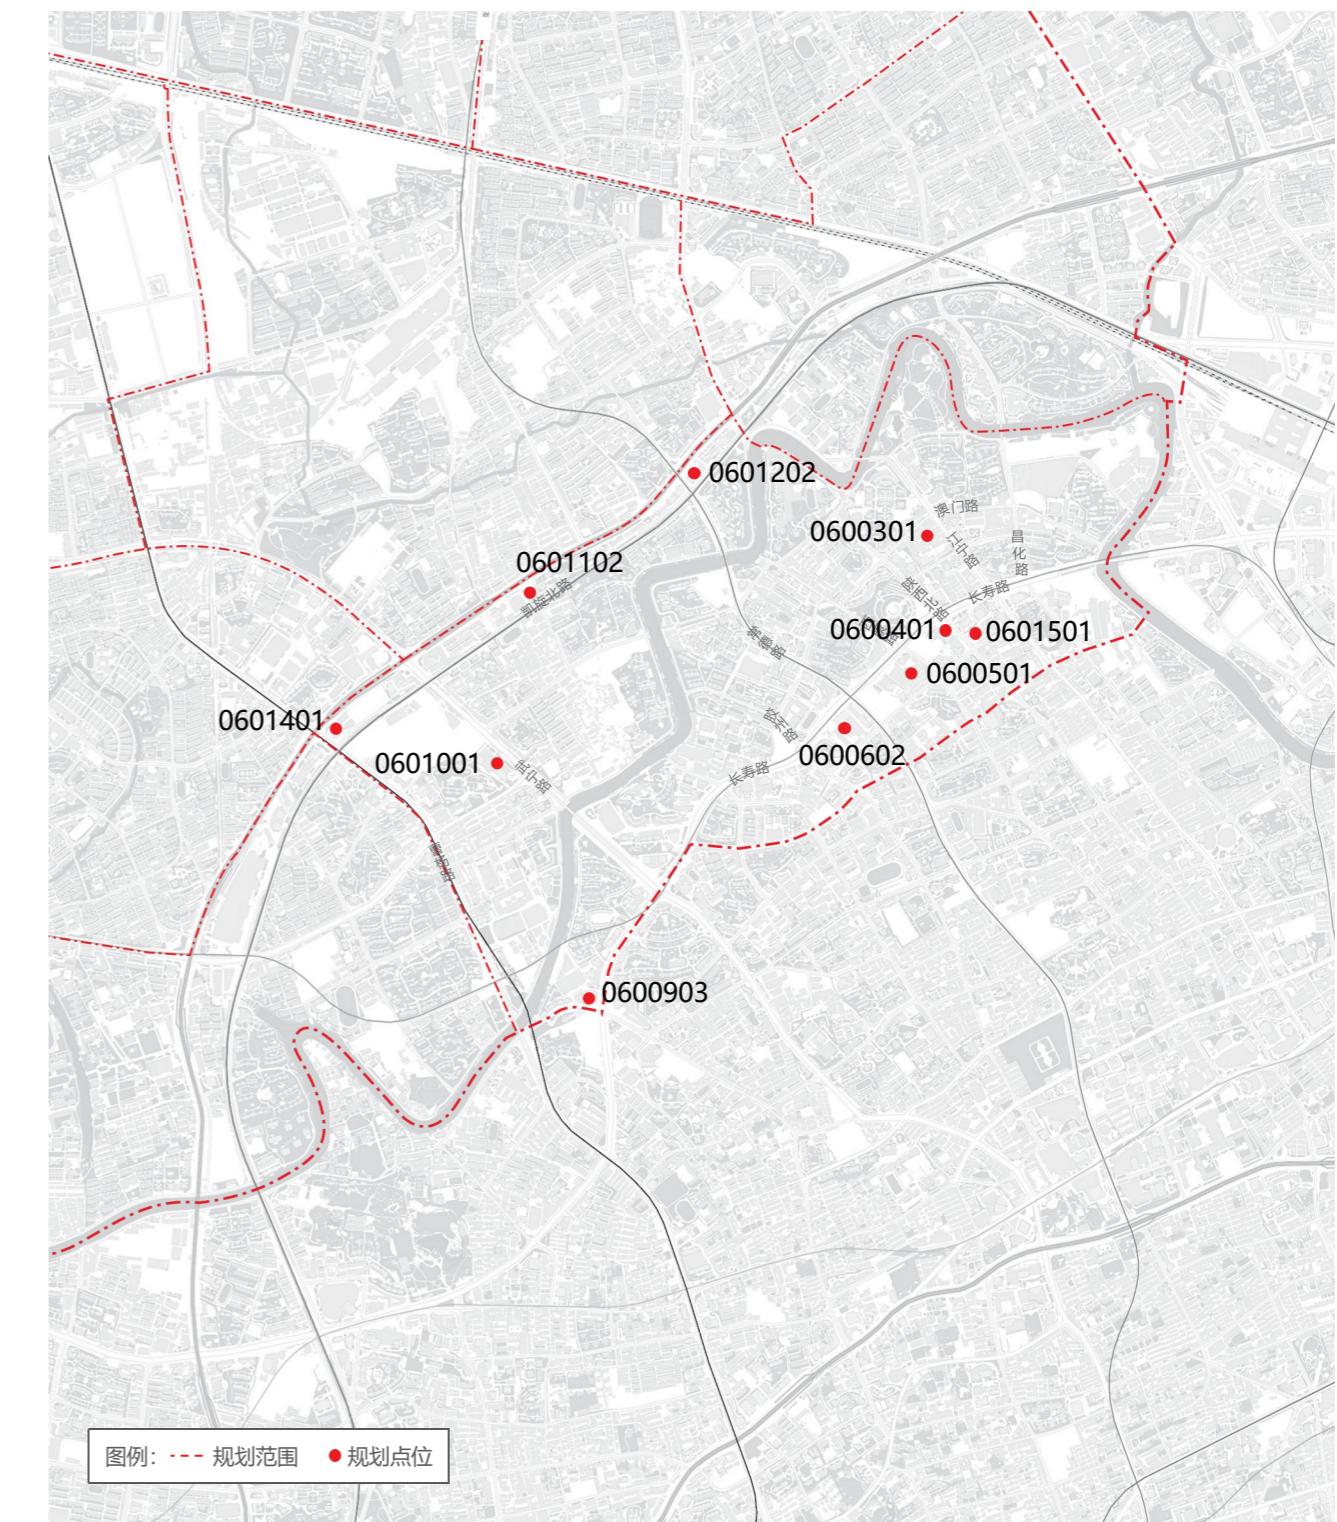


05 长寿路街道户外广告设施设置实施图则

5.5 广告设置详图

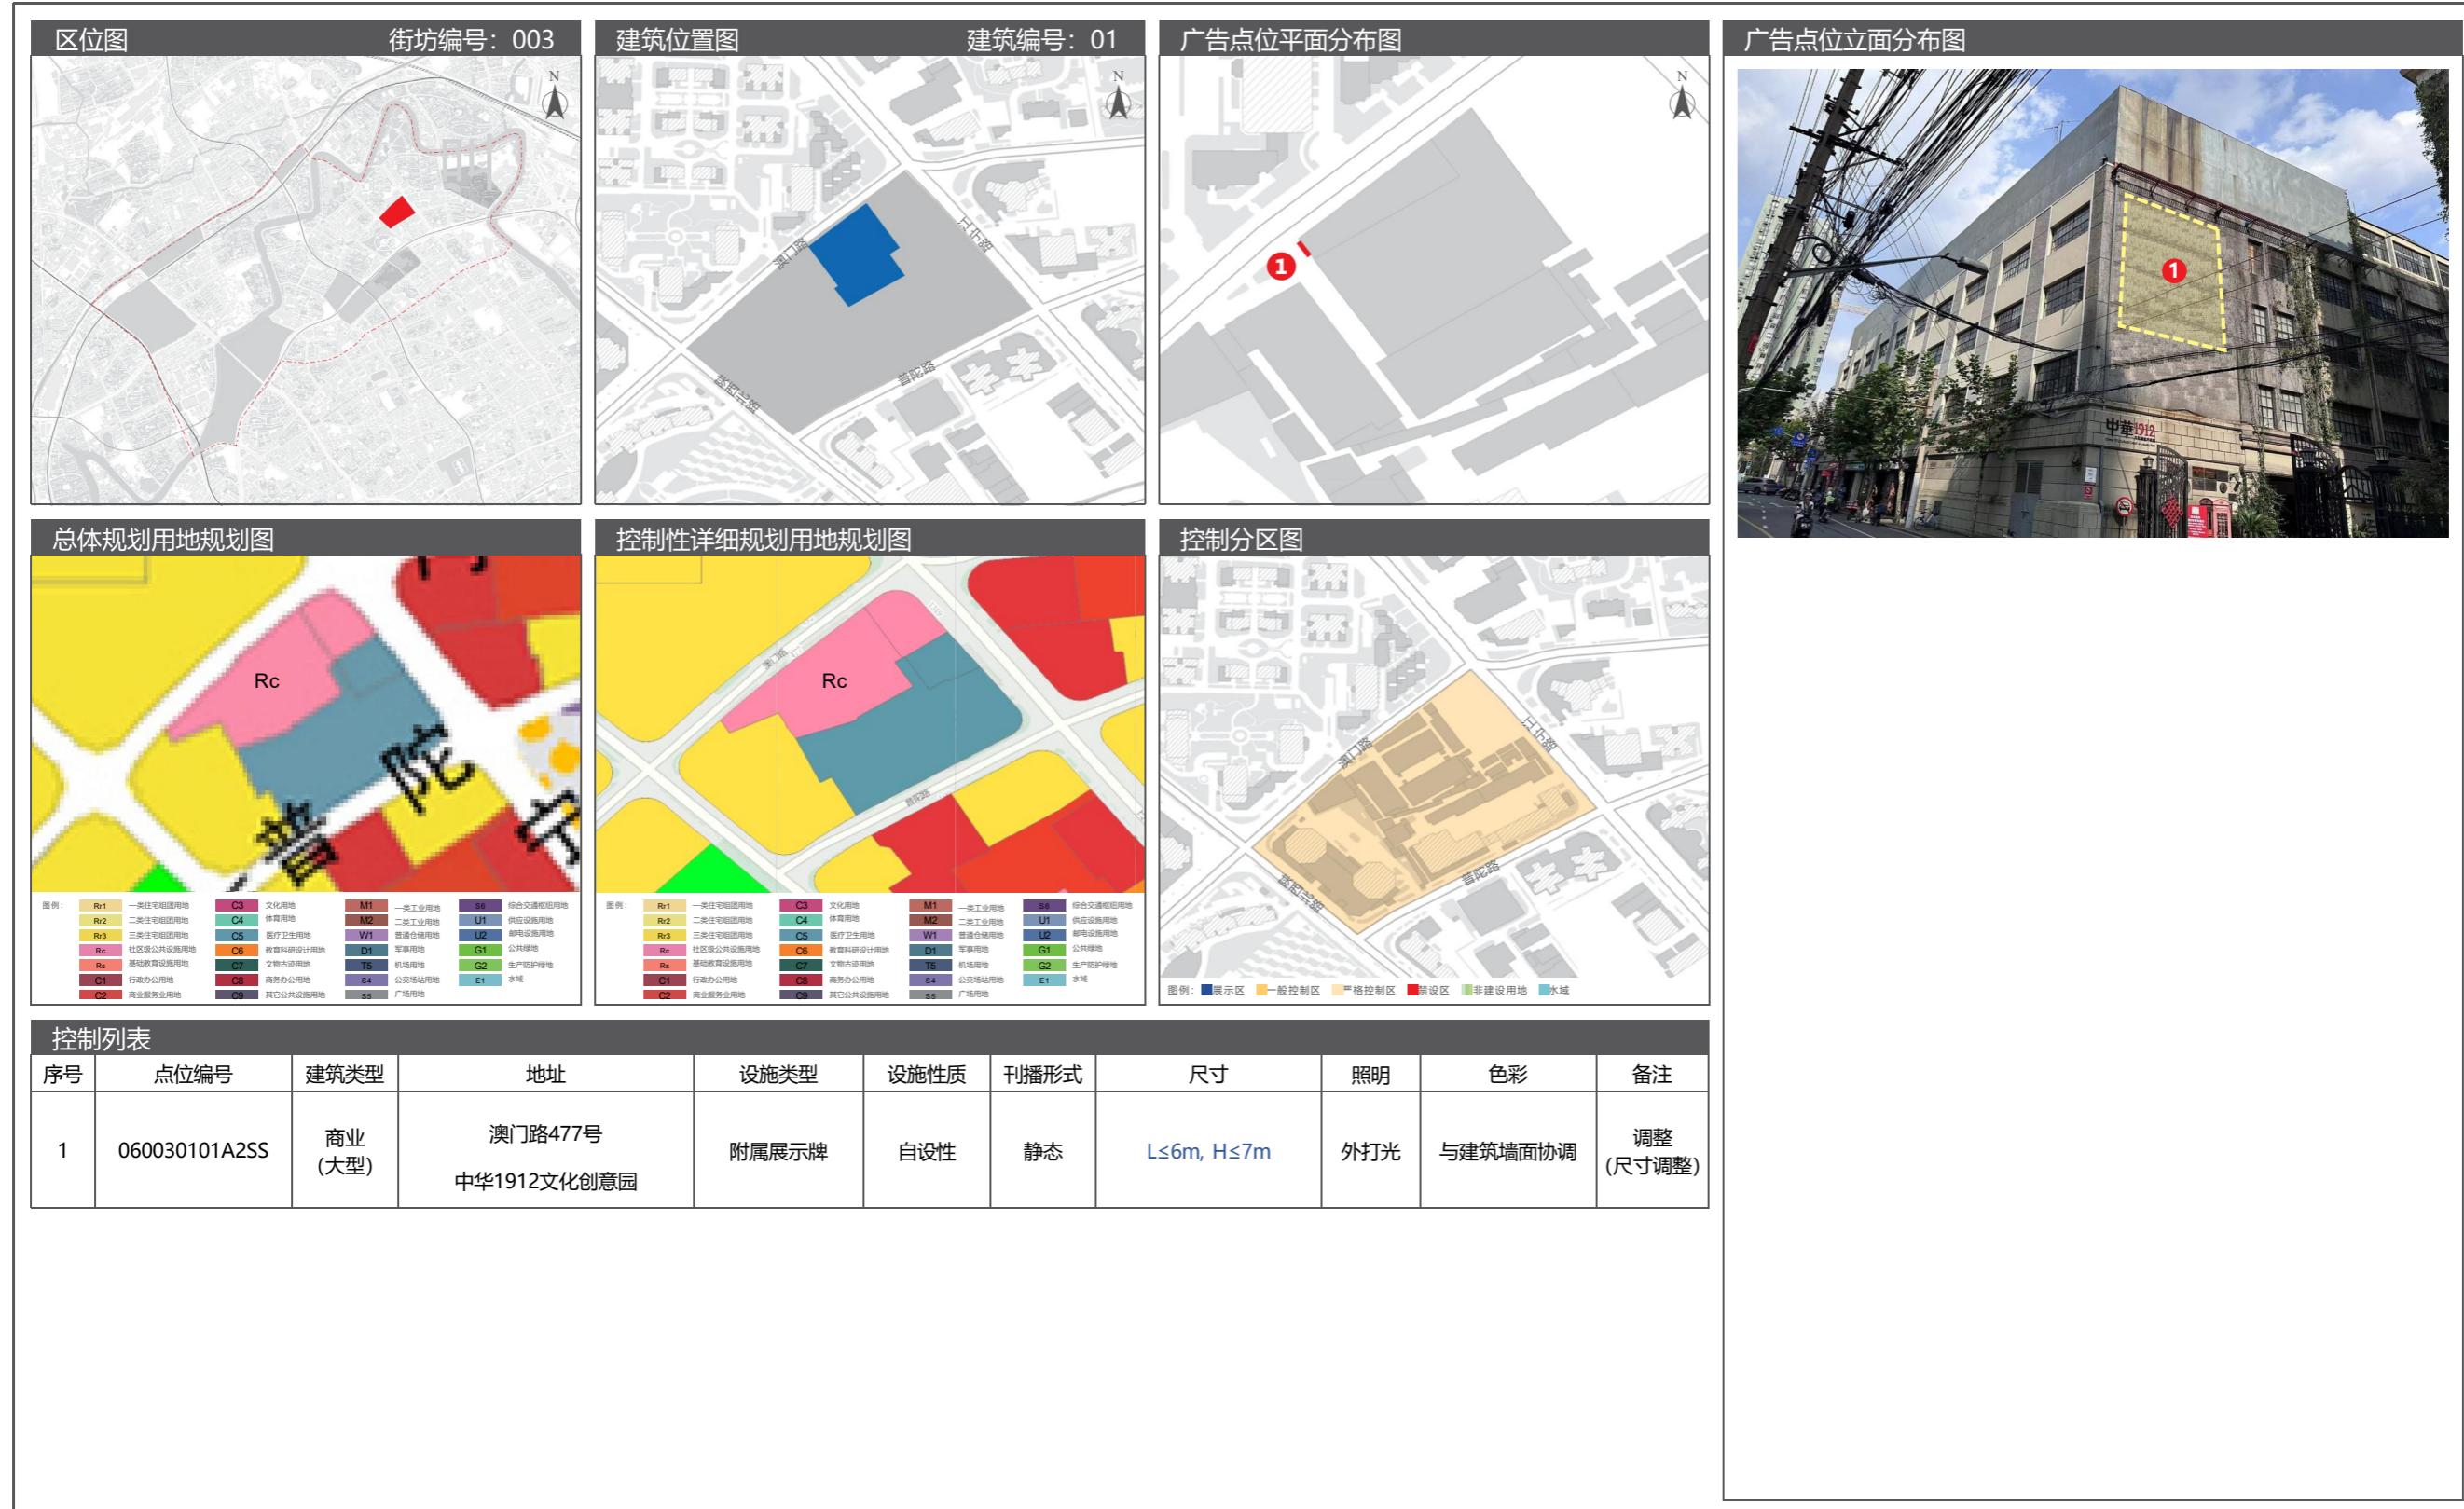

5.5 广告设置详图

05 长寿路街道户外广告设施设置实施图则

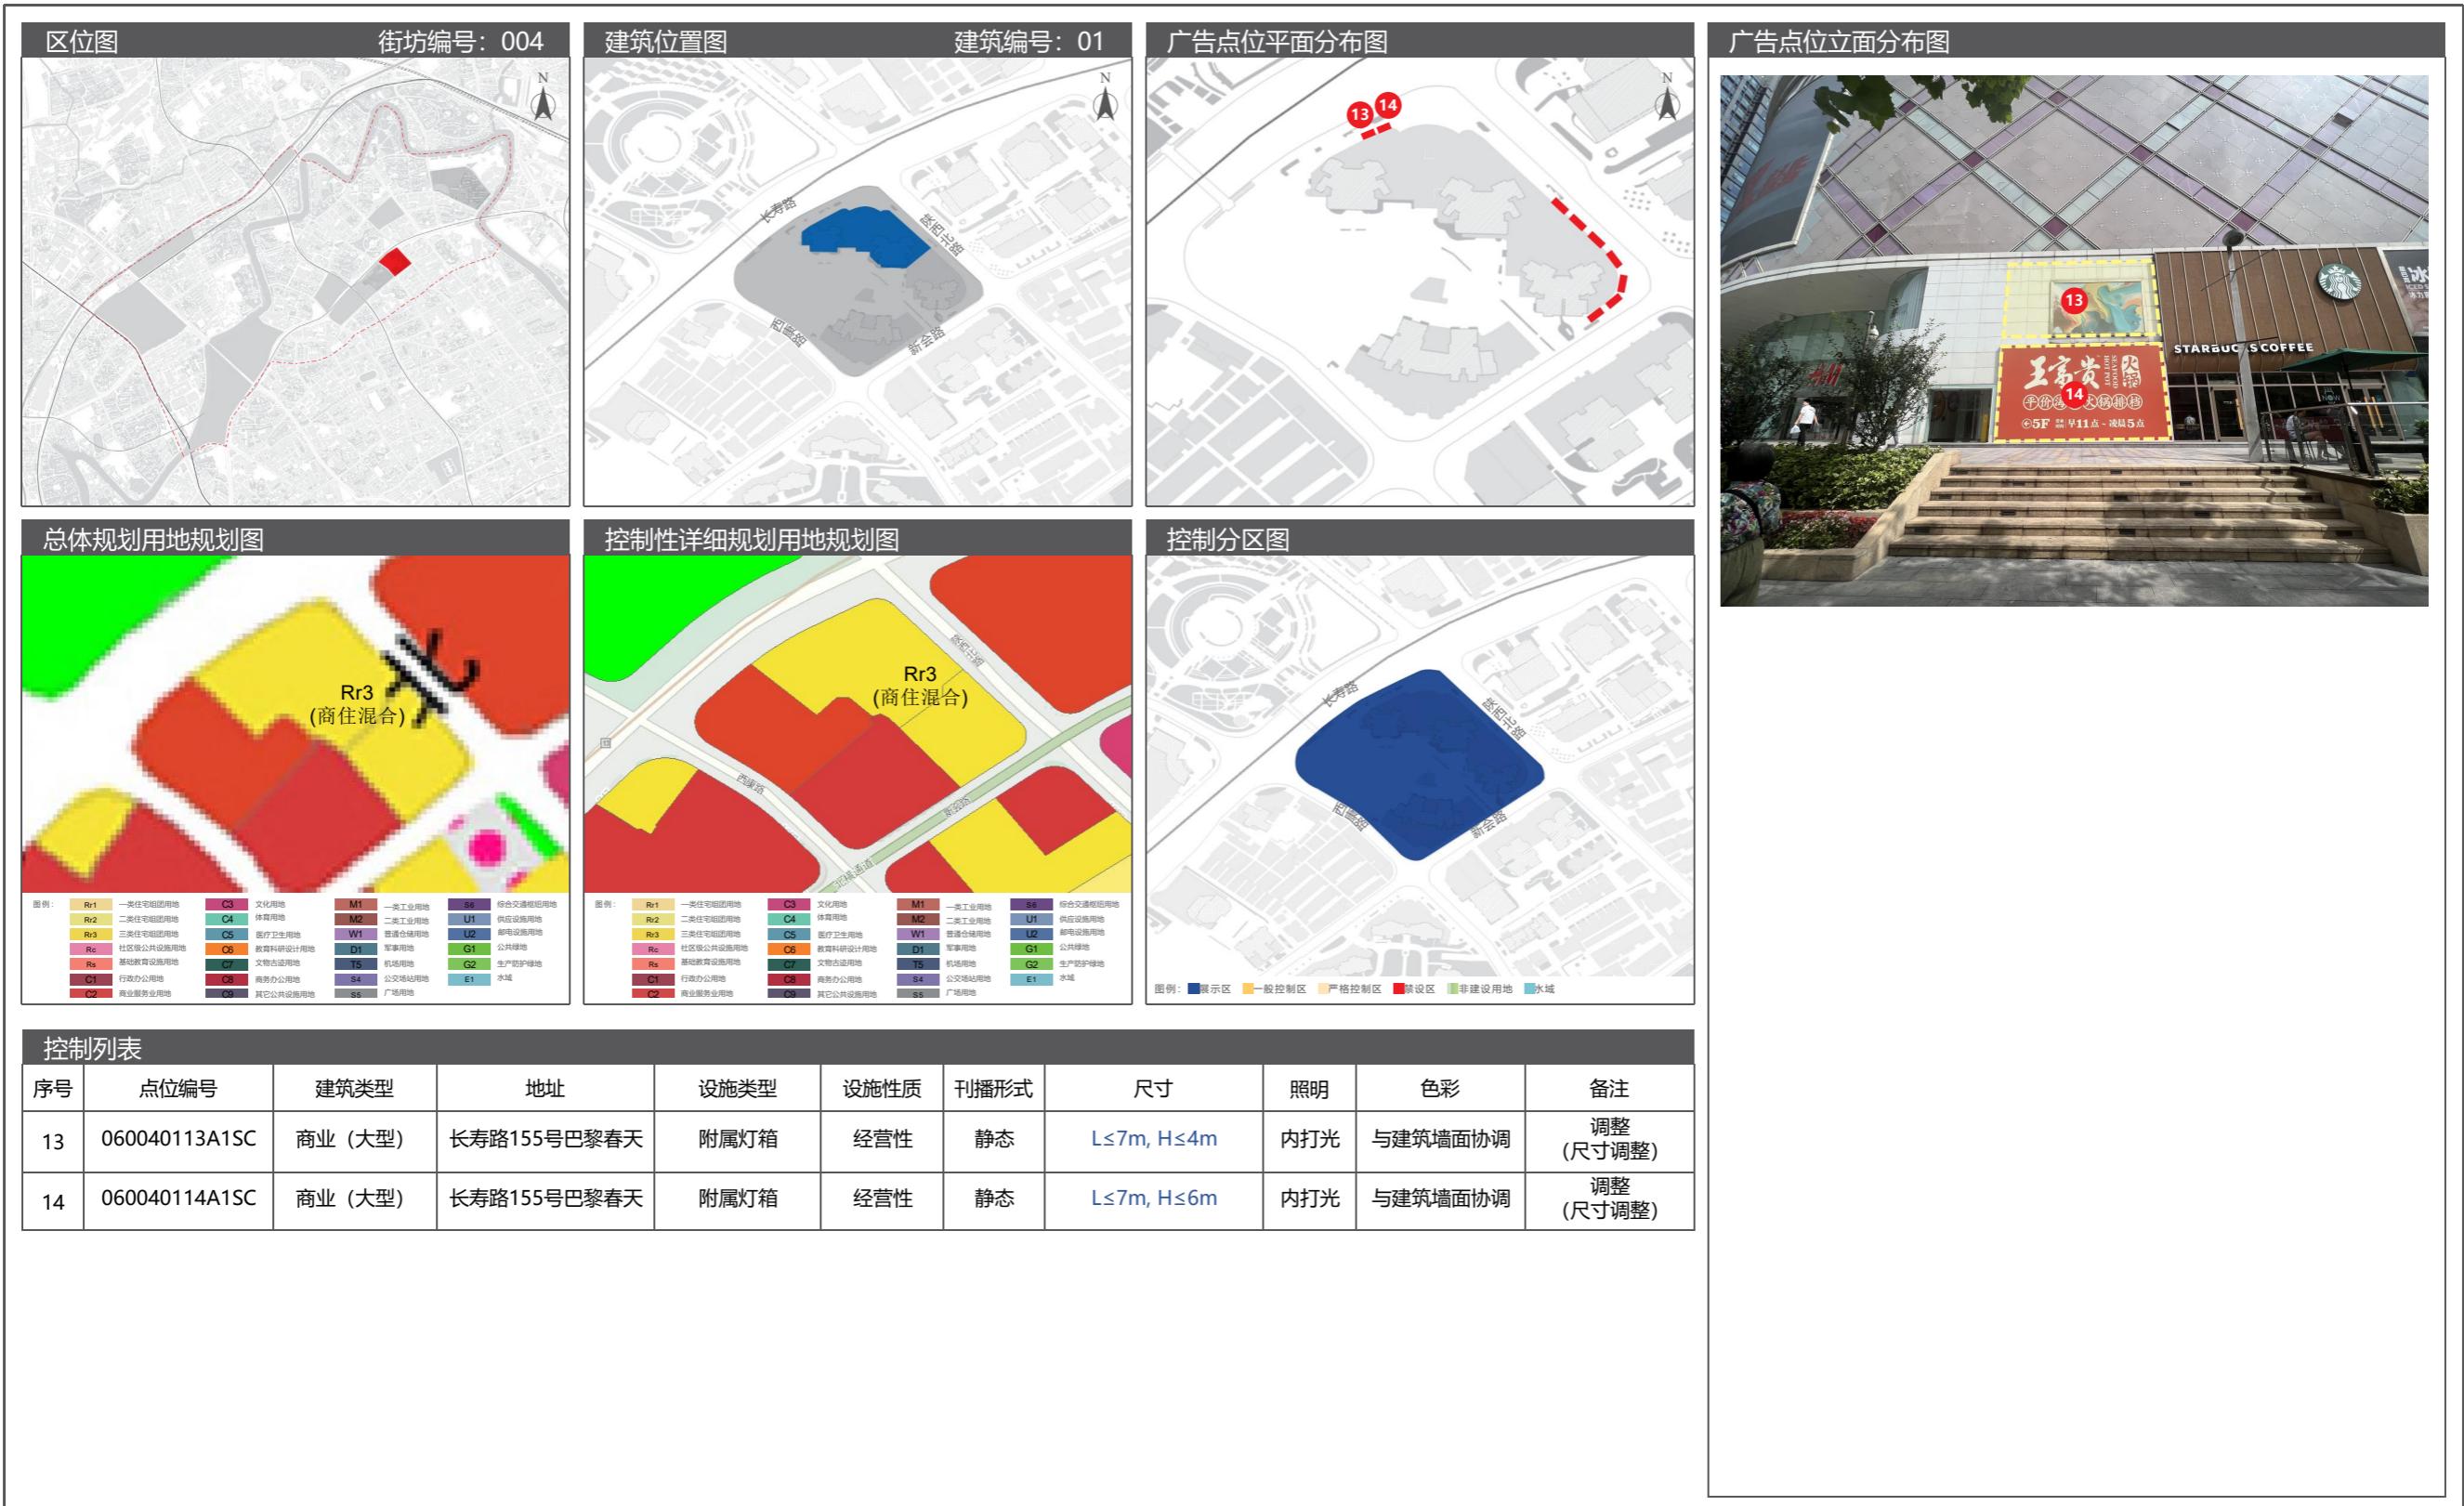


05 长寿路街道户外广告设施设置实施图则

5.5 广告设置详图




5.5 广告设置详图

05 长寿路街道户外广告设施设置实施图则

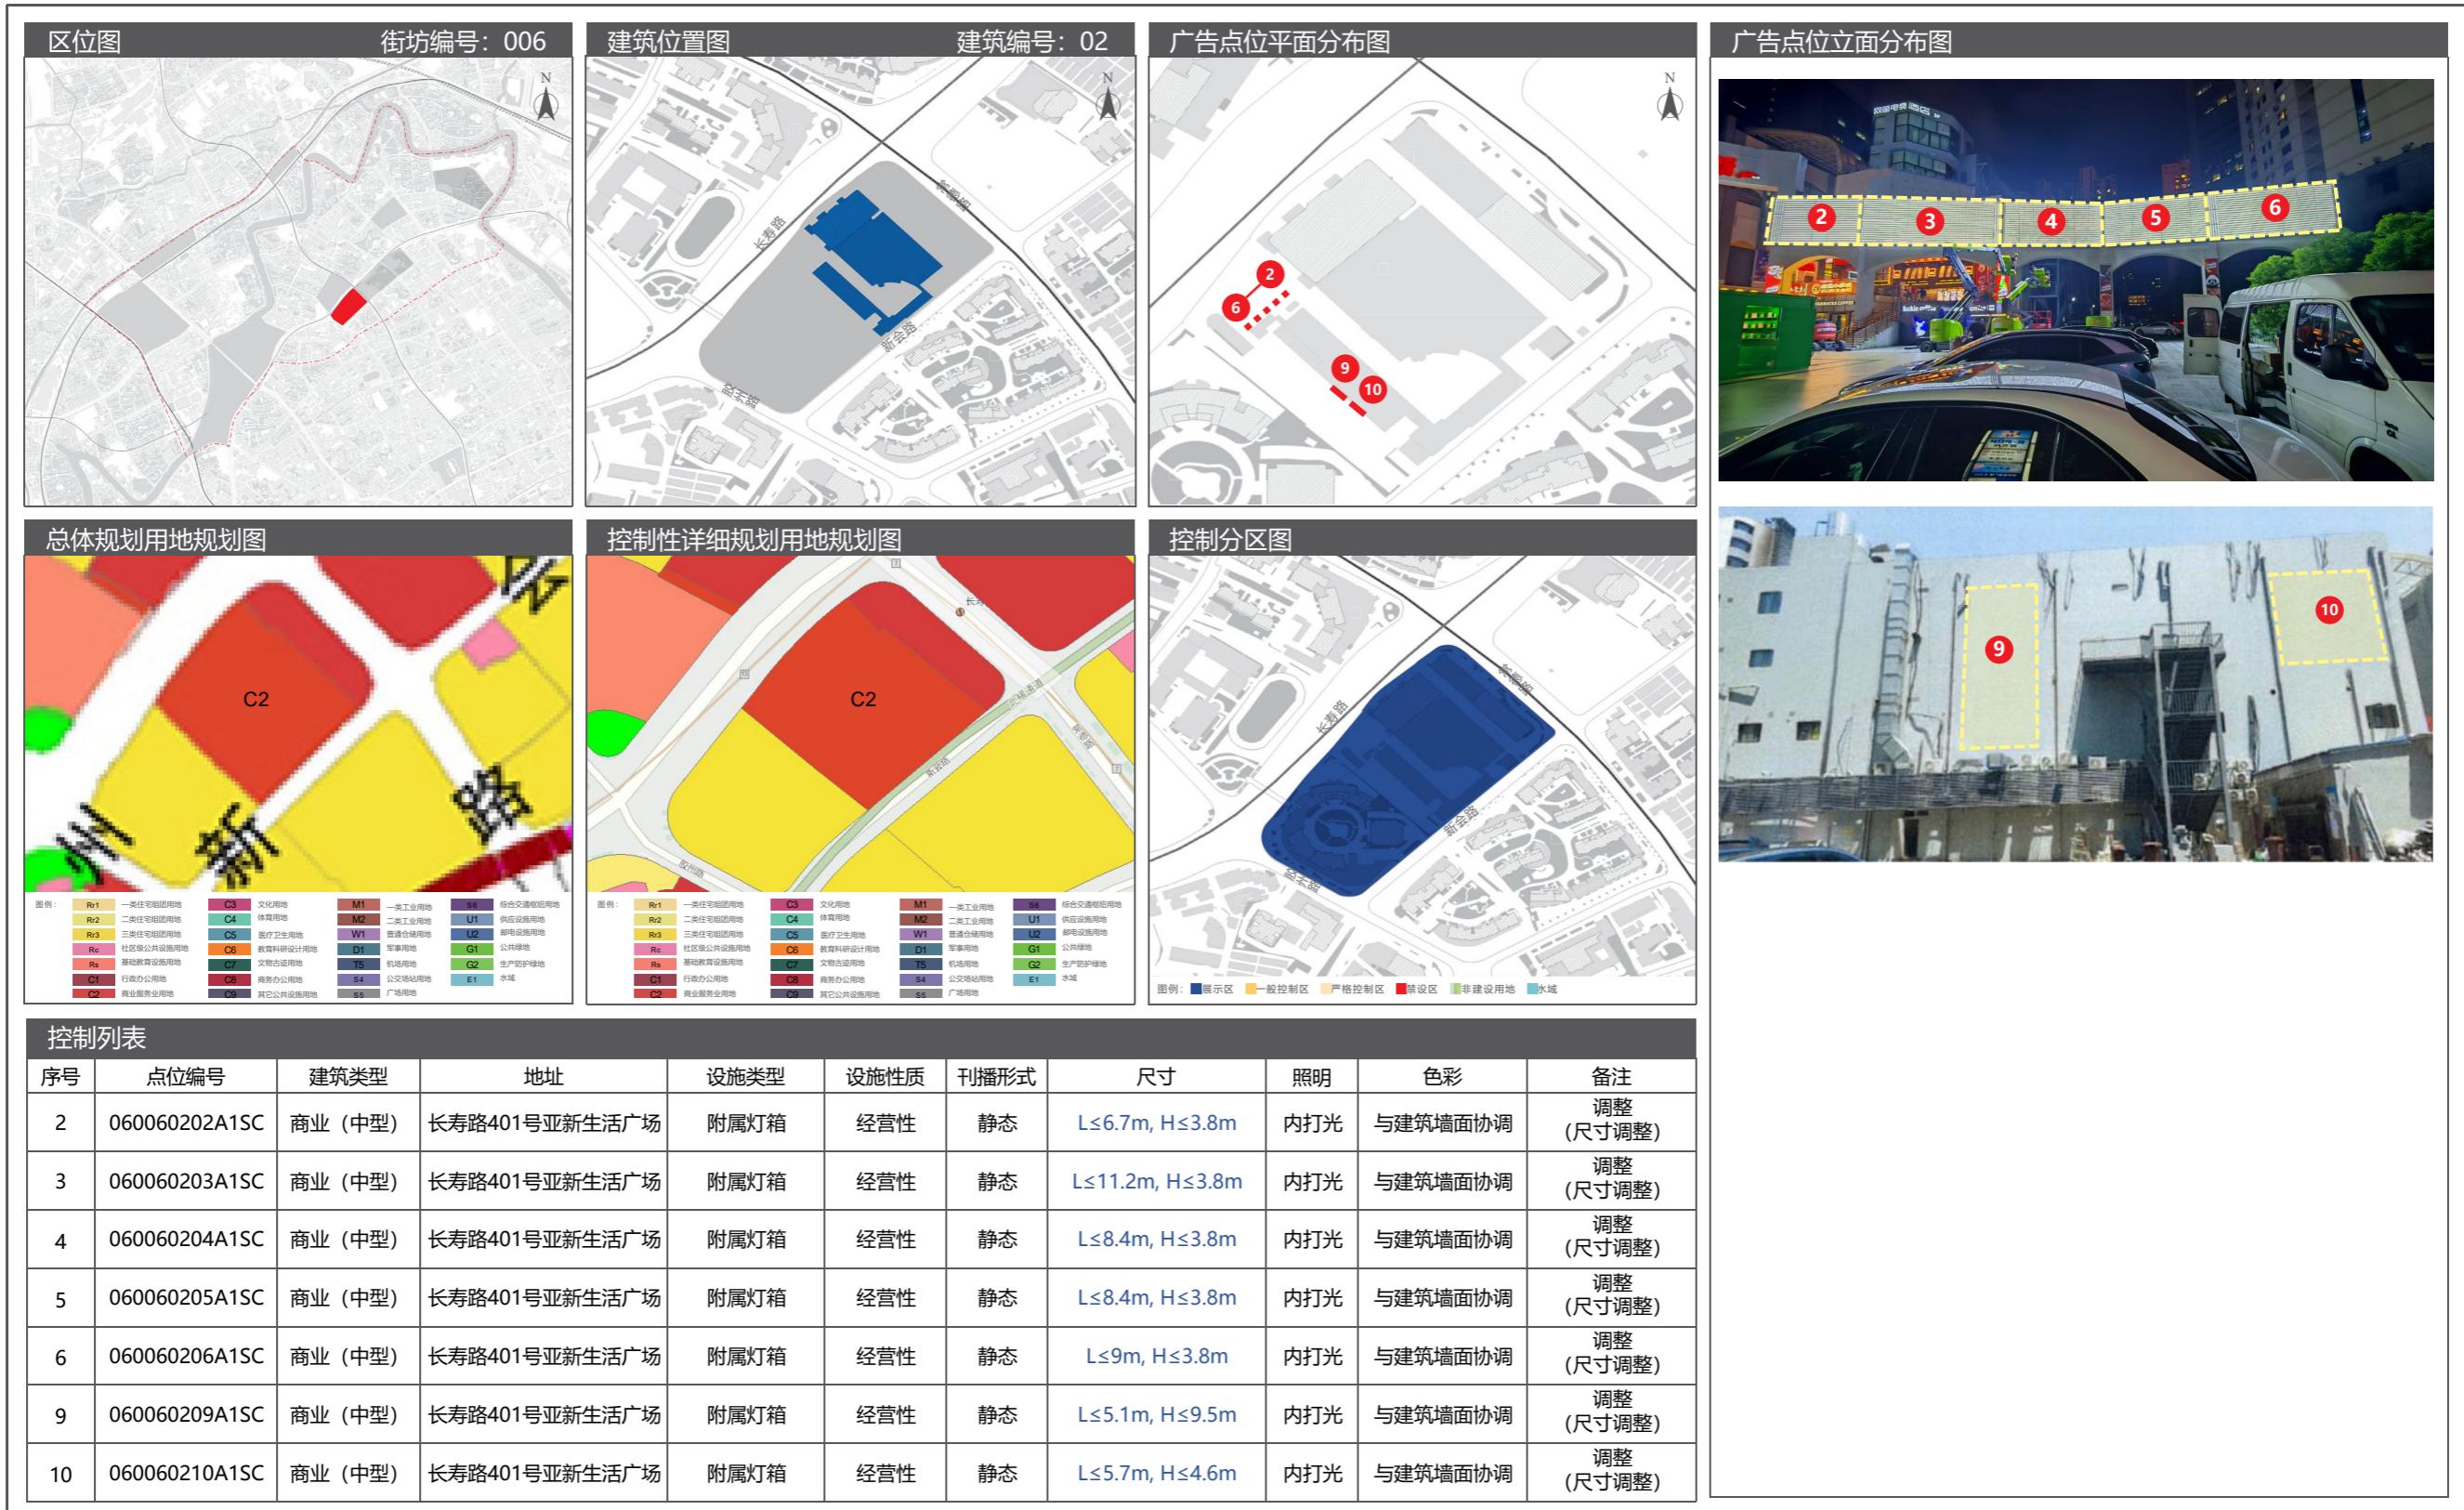


05 长寿路街道户外广告设施设置实施图则

5.5 广告设置详图

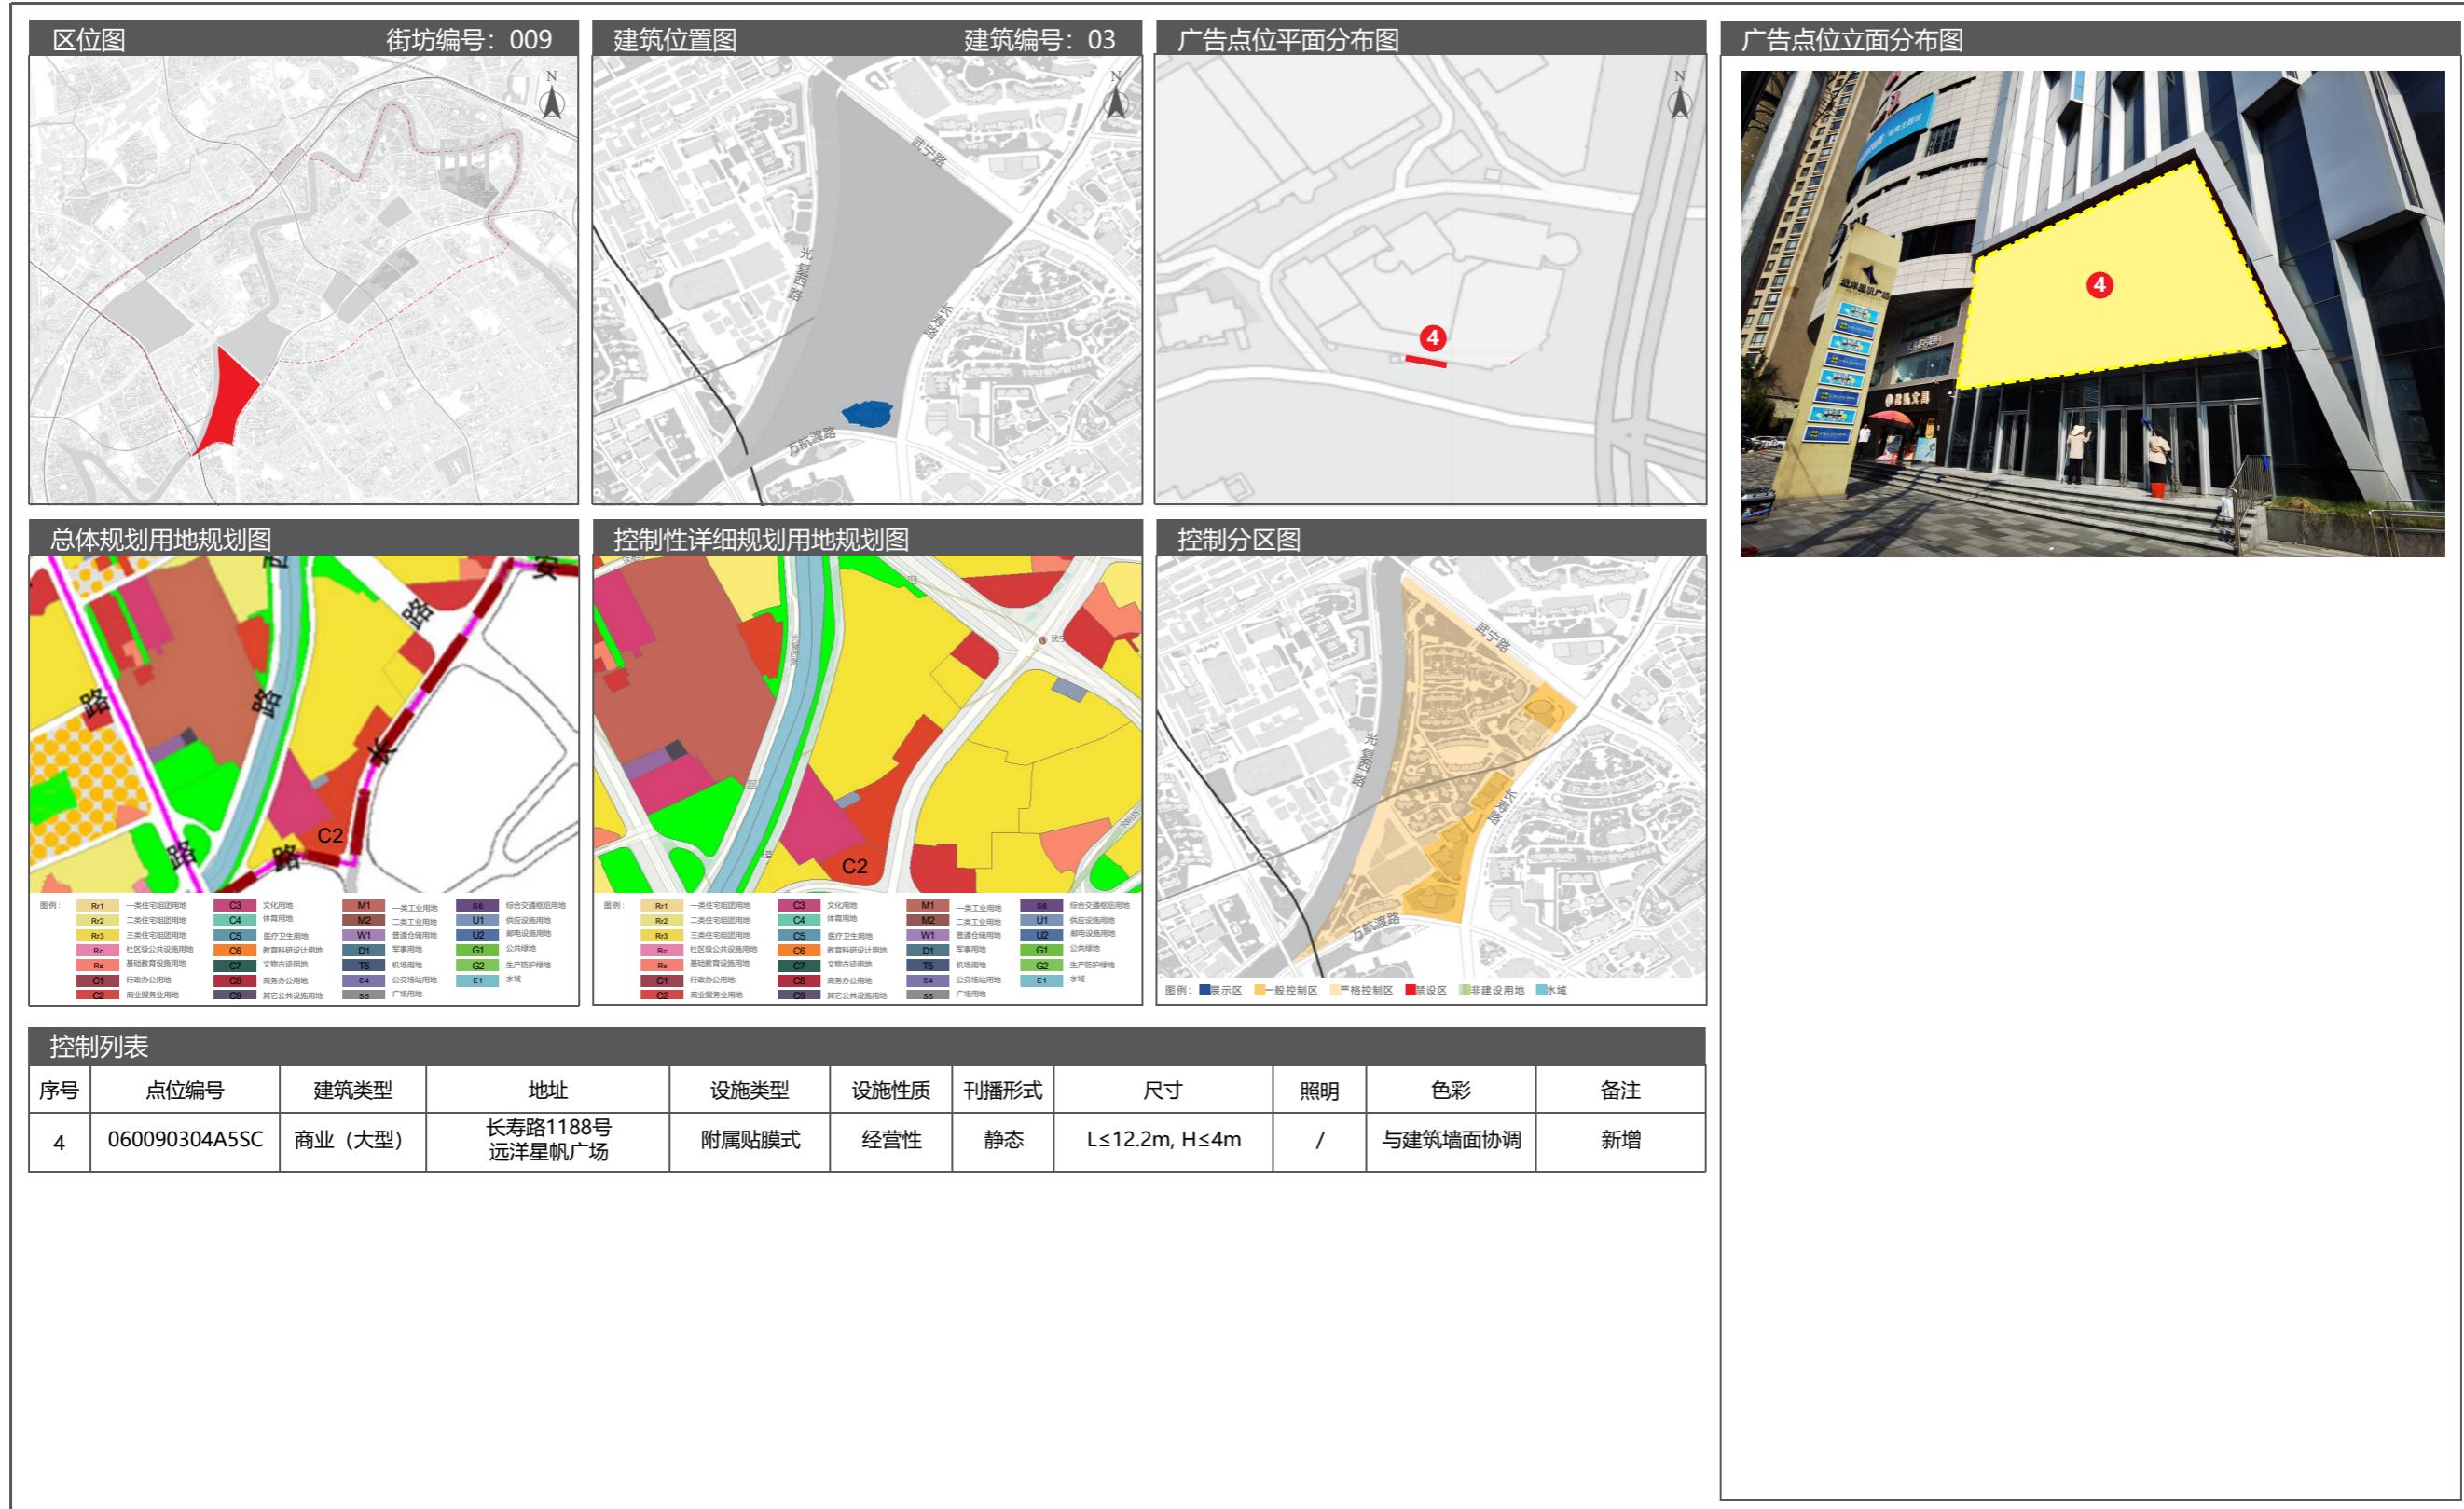


5.5 广告设置详图

05 长寿路街道户外广告设施设置实施图则

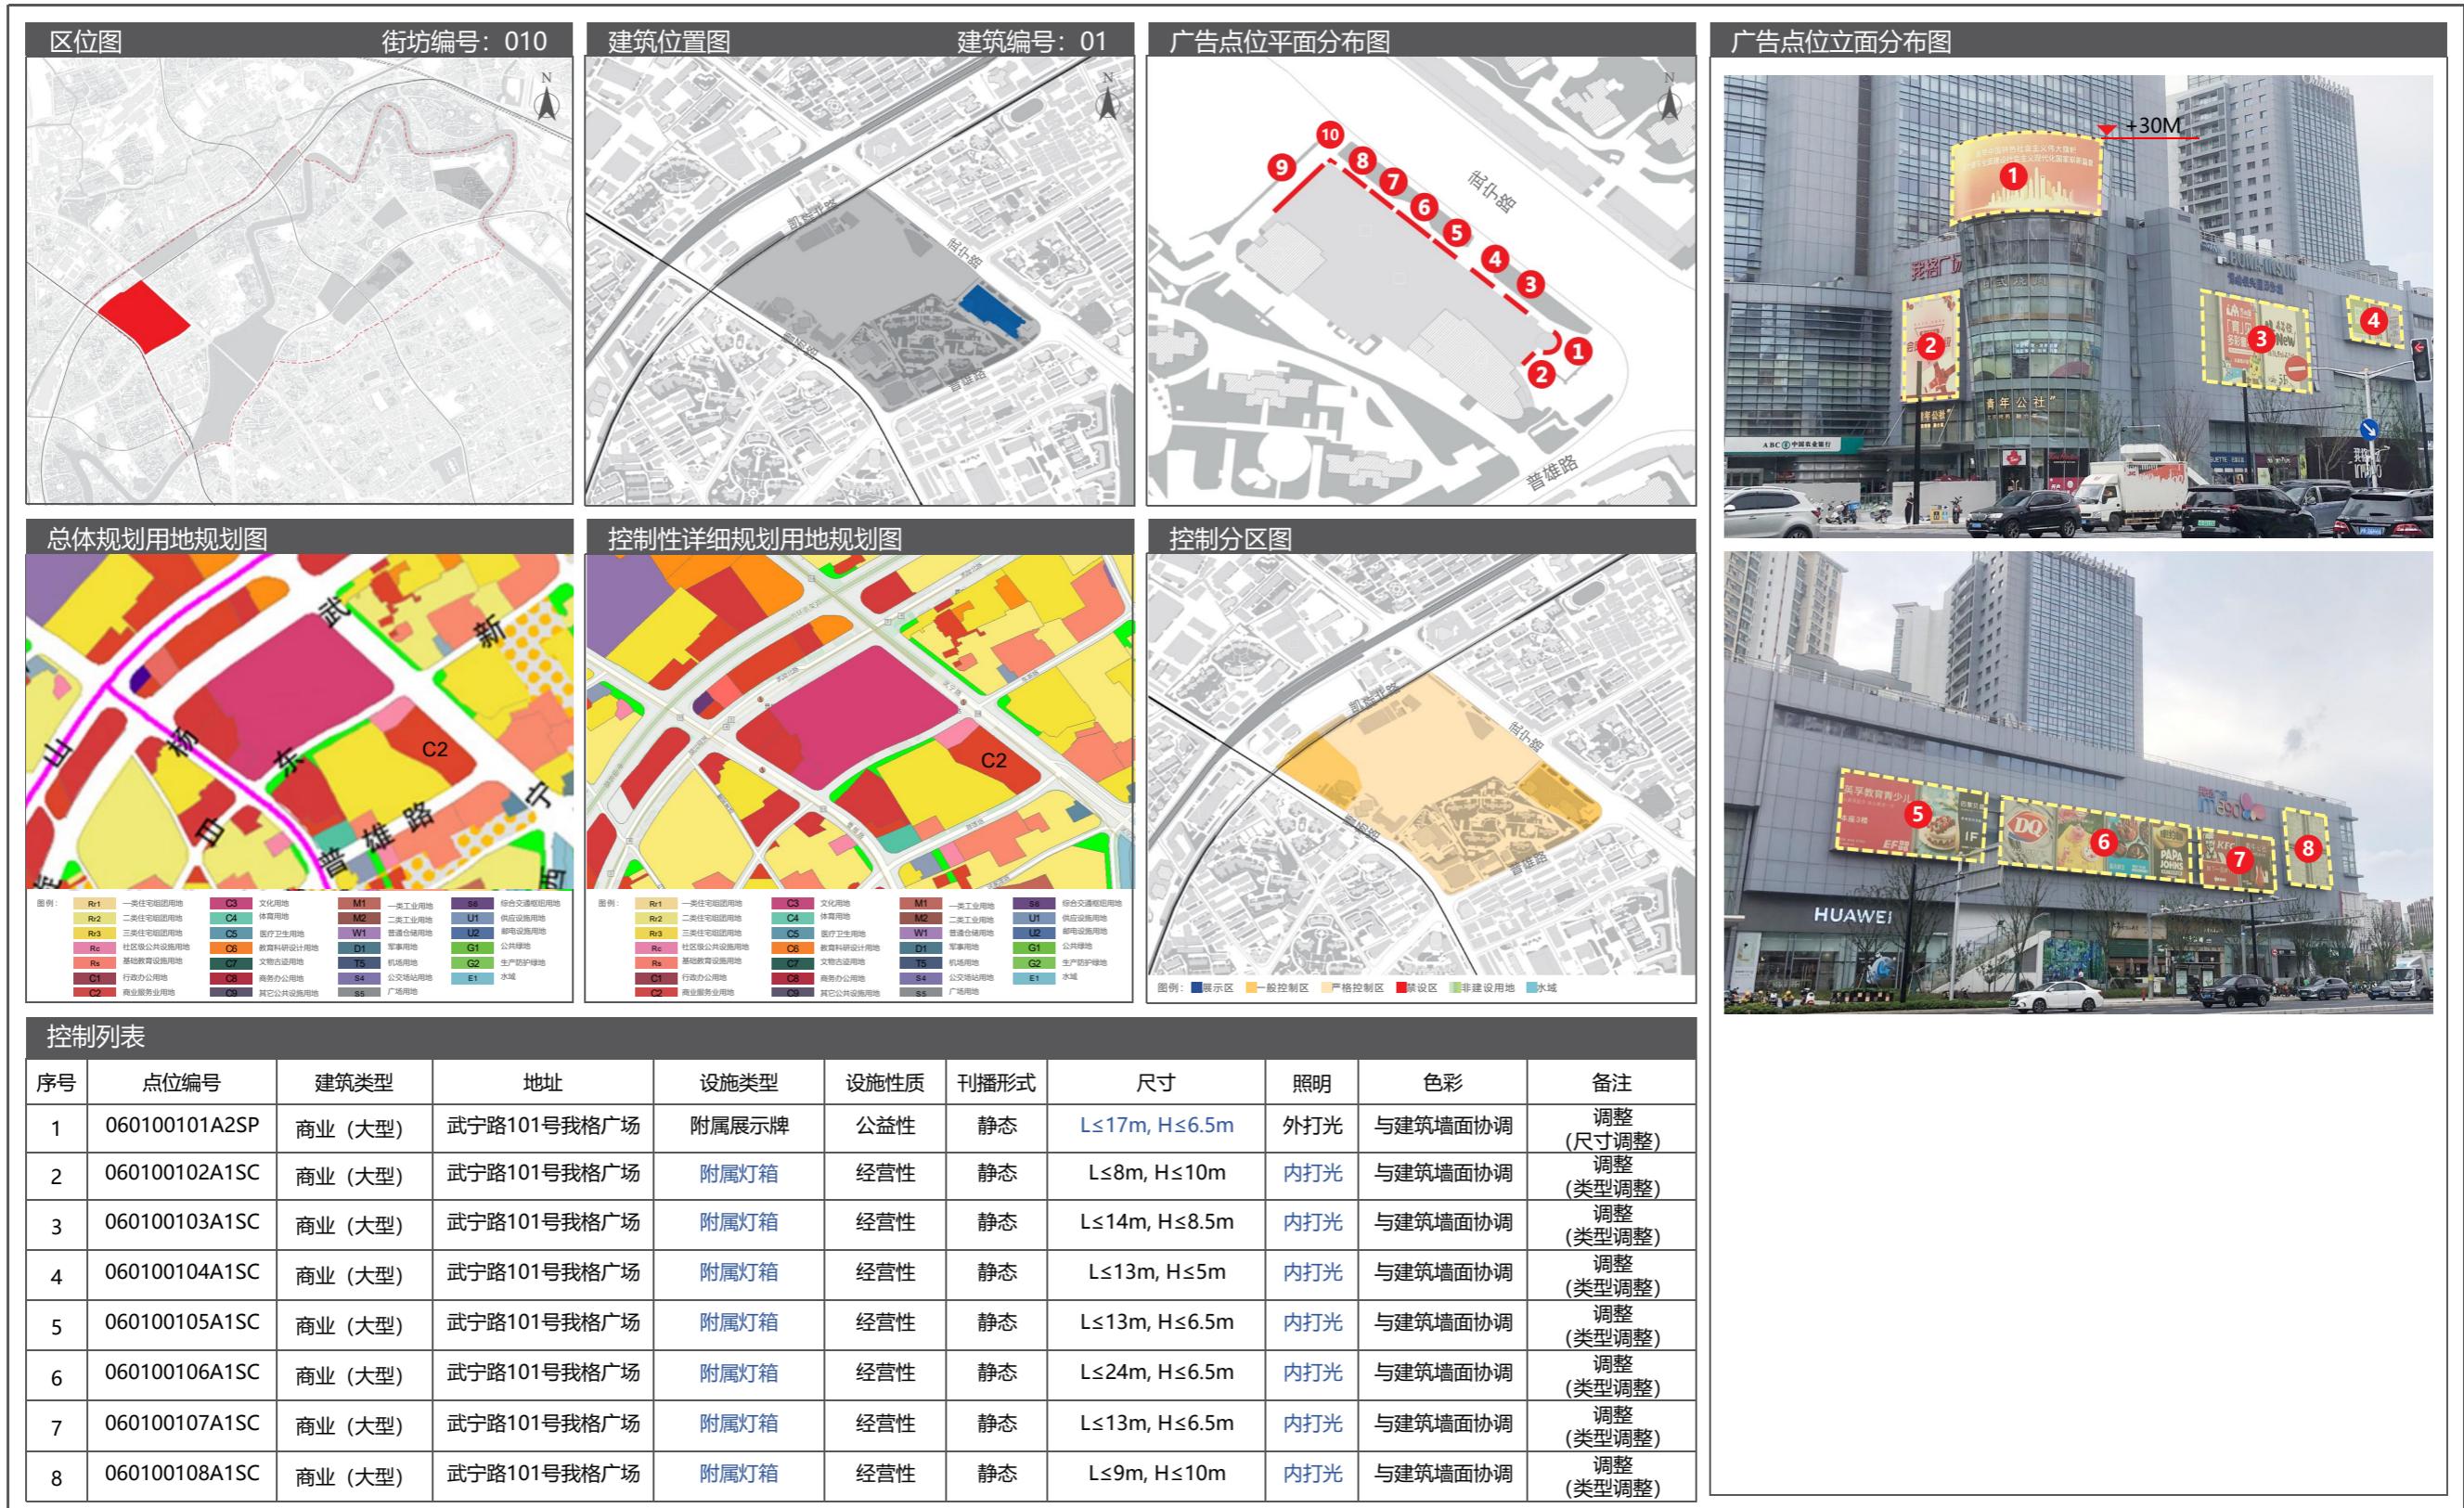


05 长寿路街道户外广告设施设置实施图则

5.5 广告设置详图

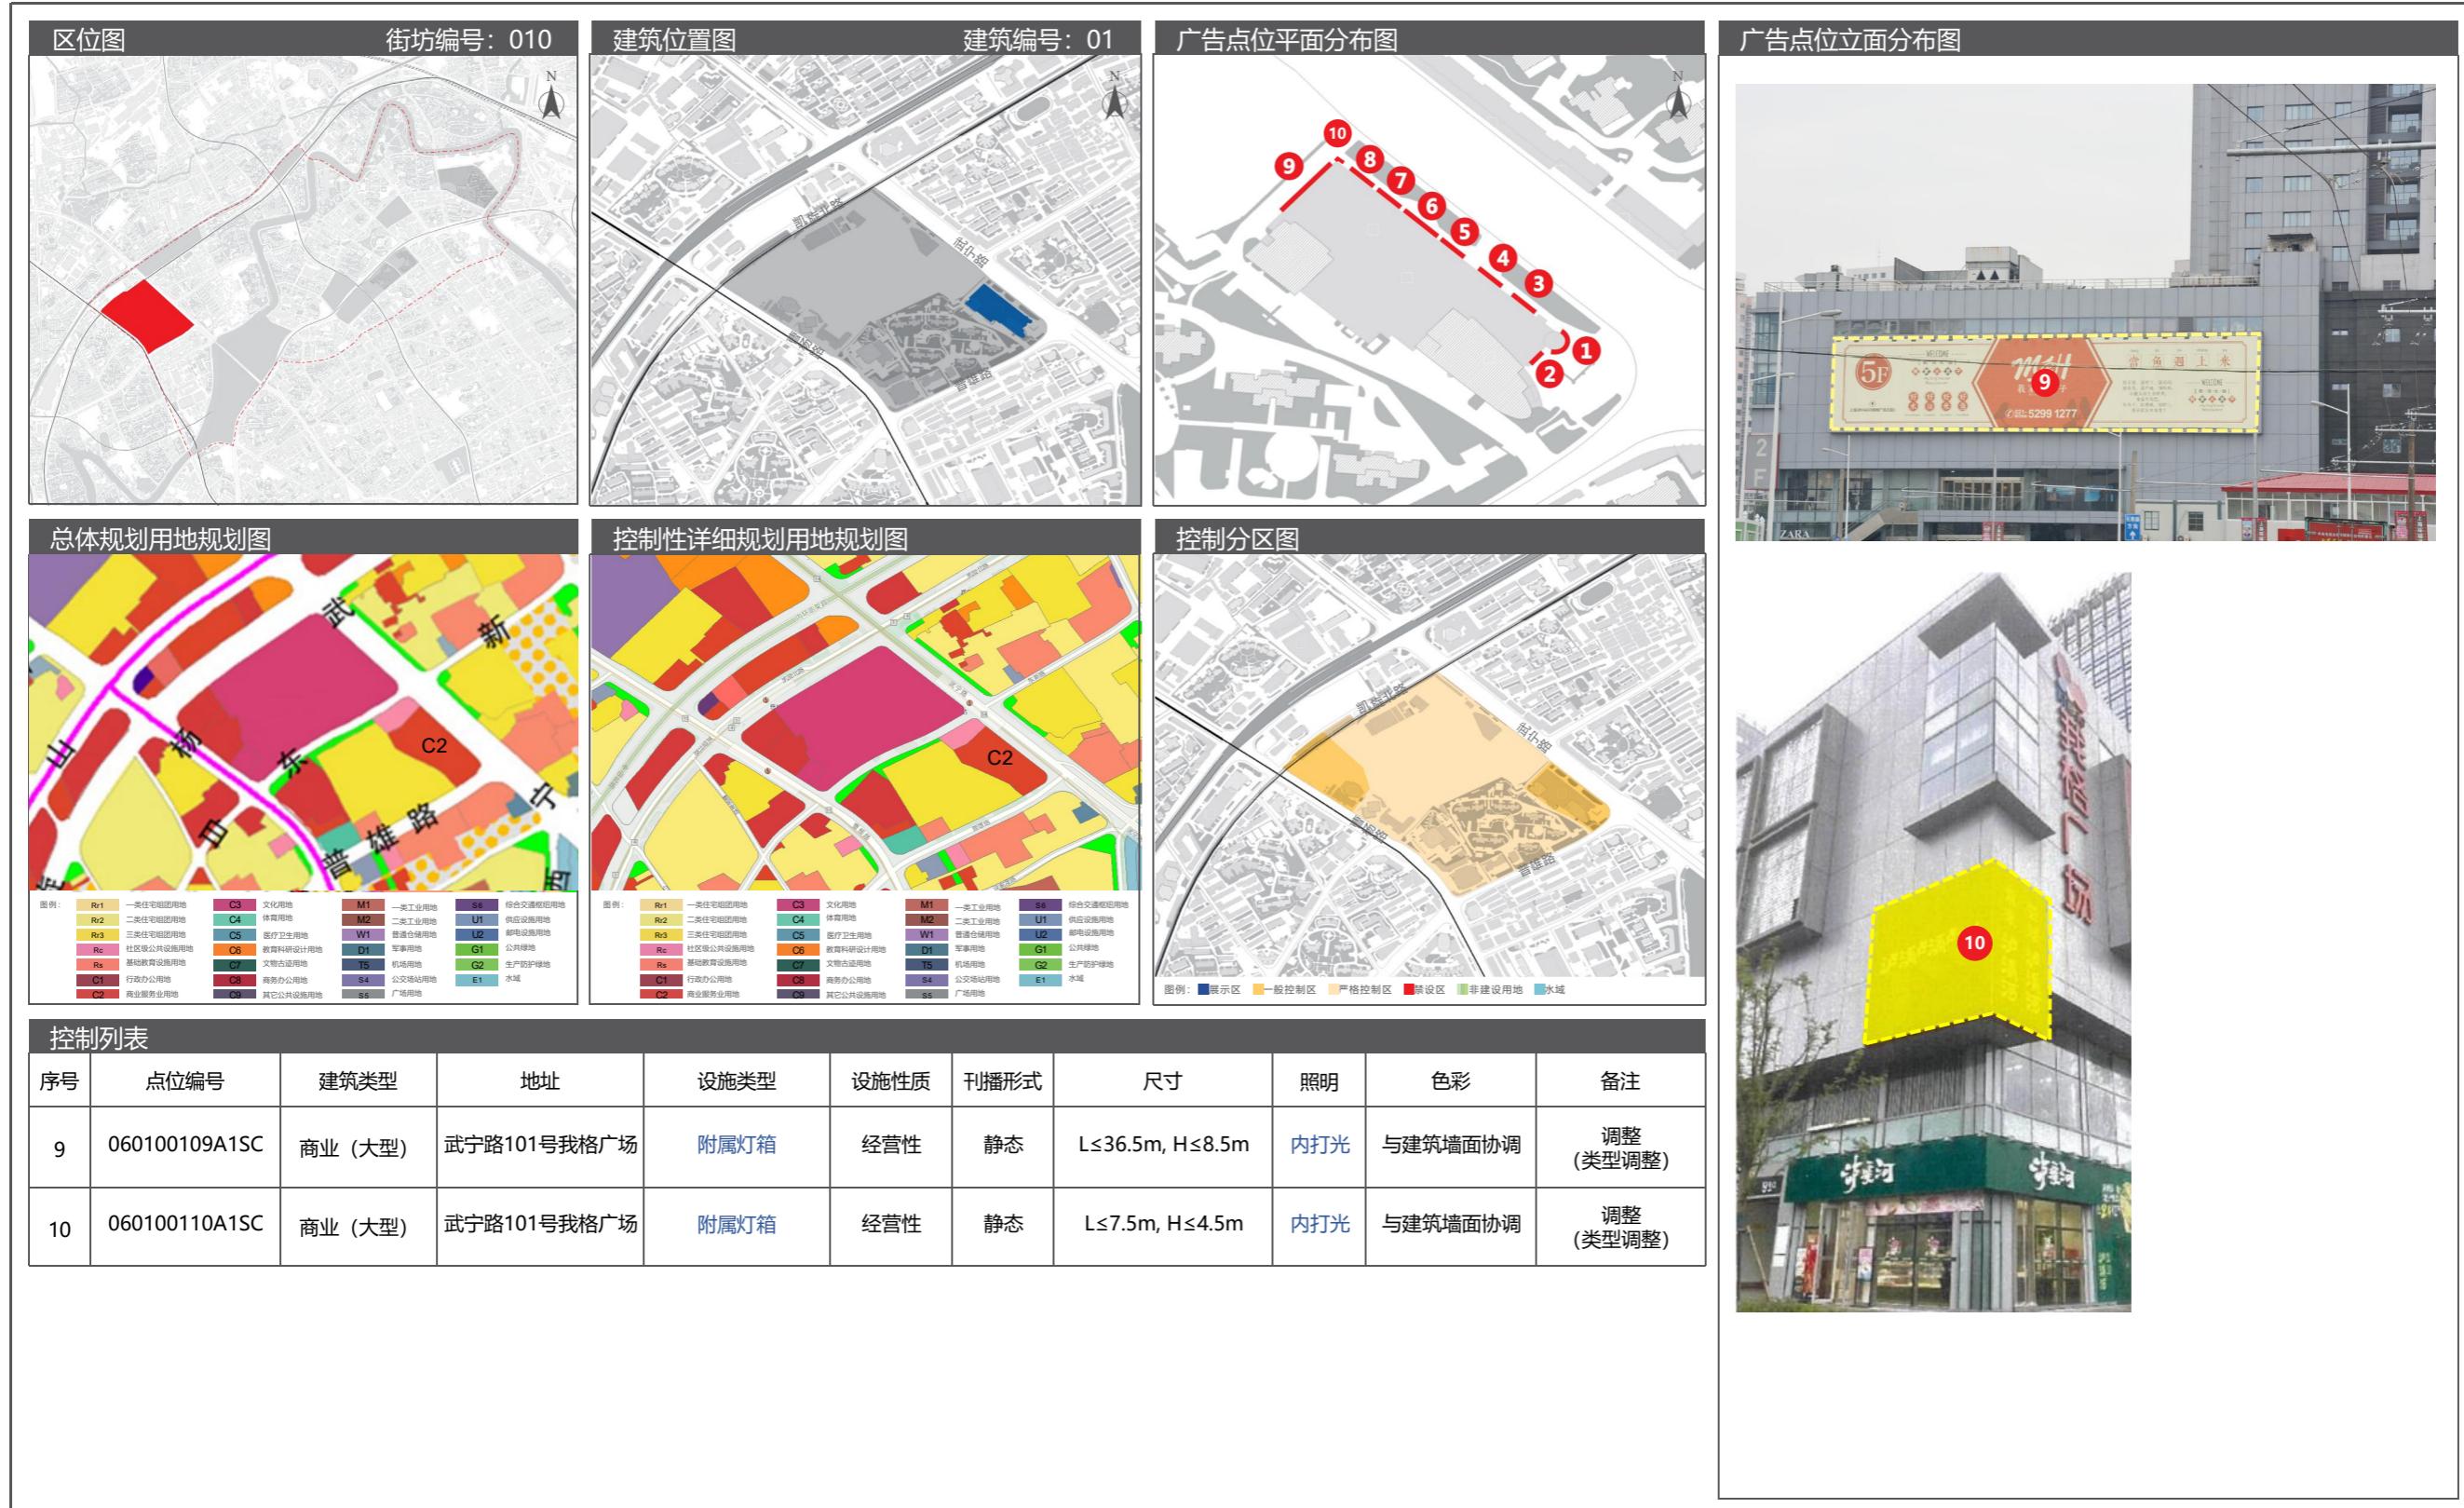


5.5 广告设置详图

05 长寿路街道户外广告设施设置实施图则

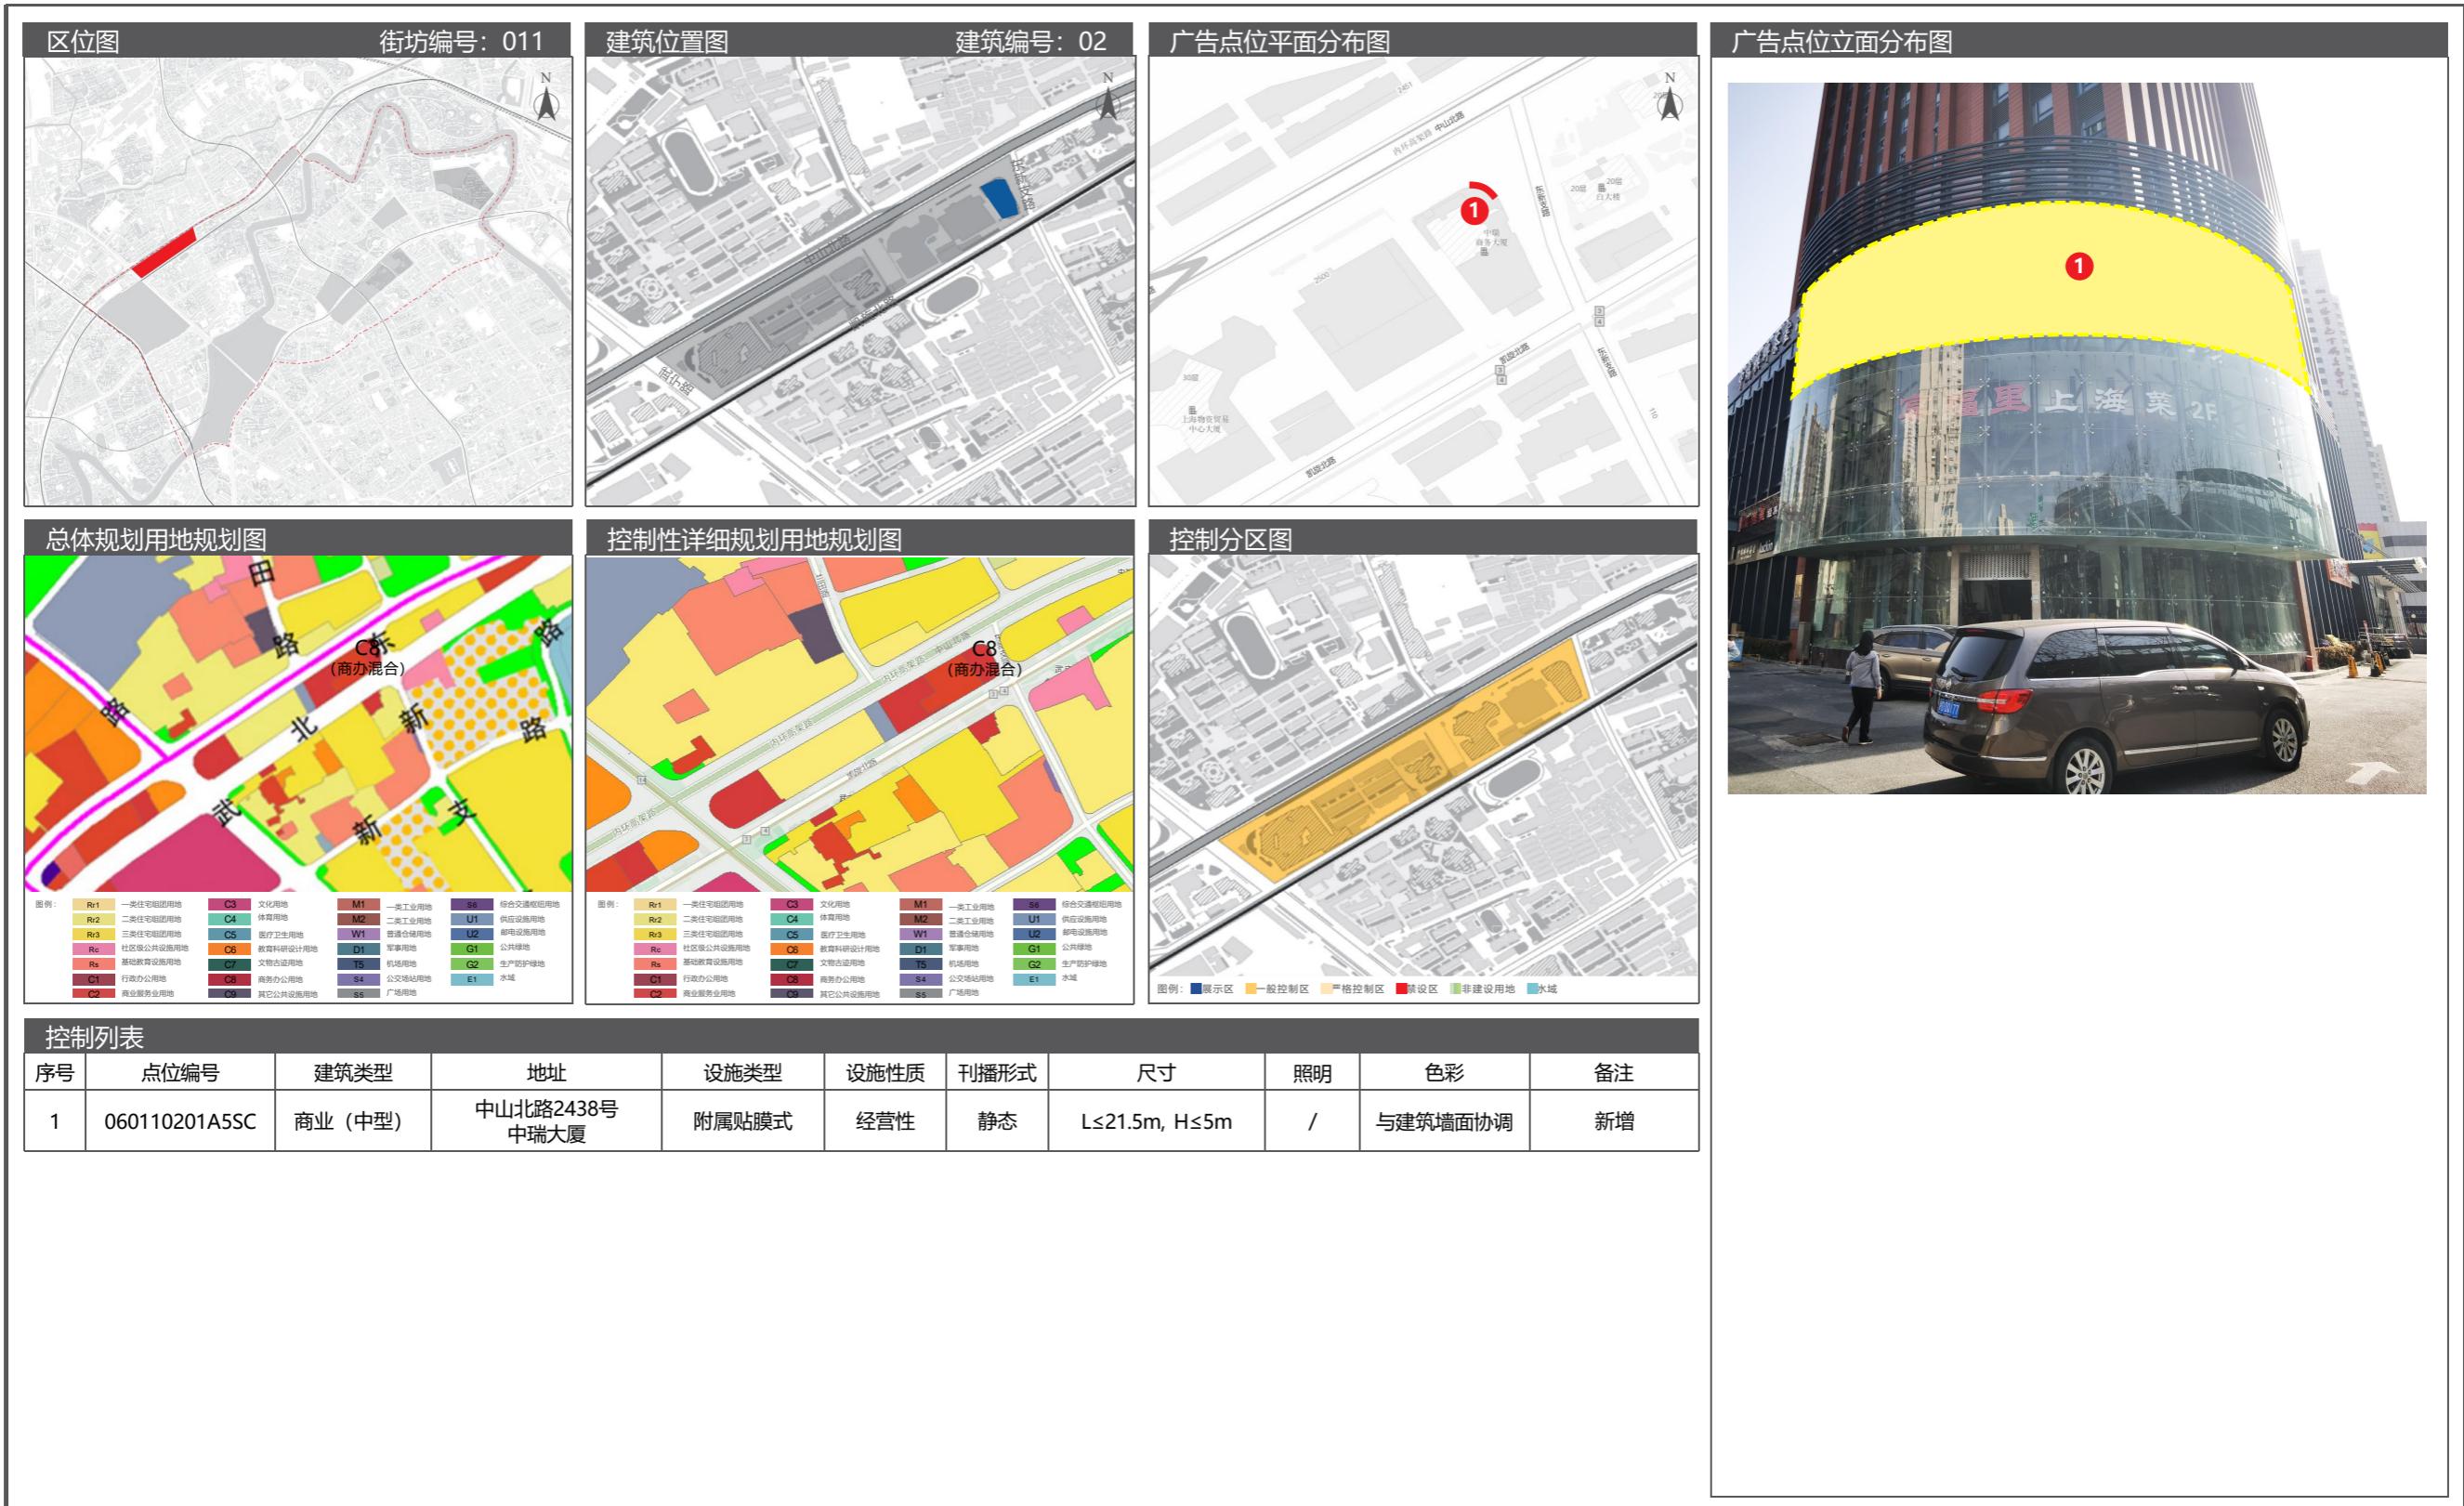


5.5 广告设置详图

05 长寿路街道户外广告设施设置实施图则

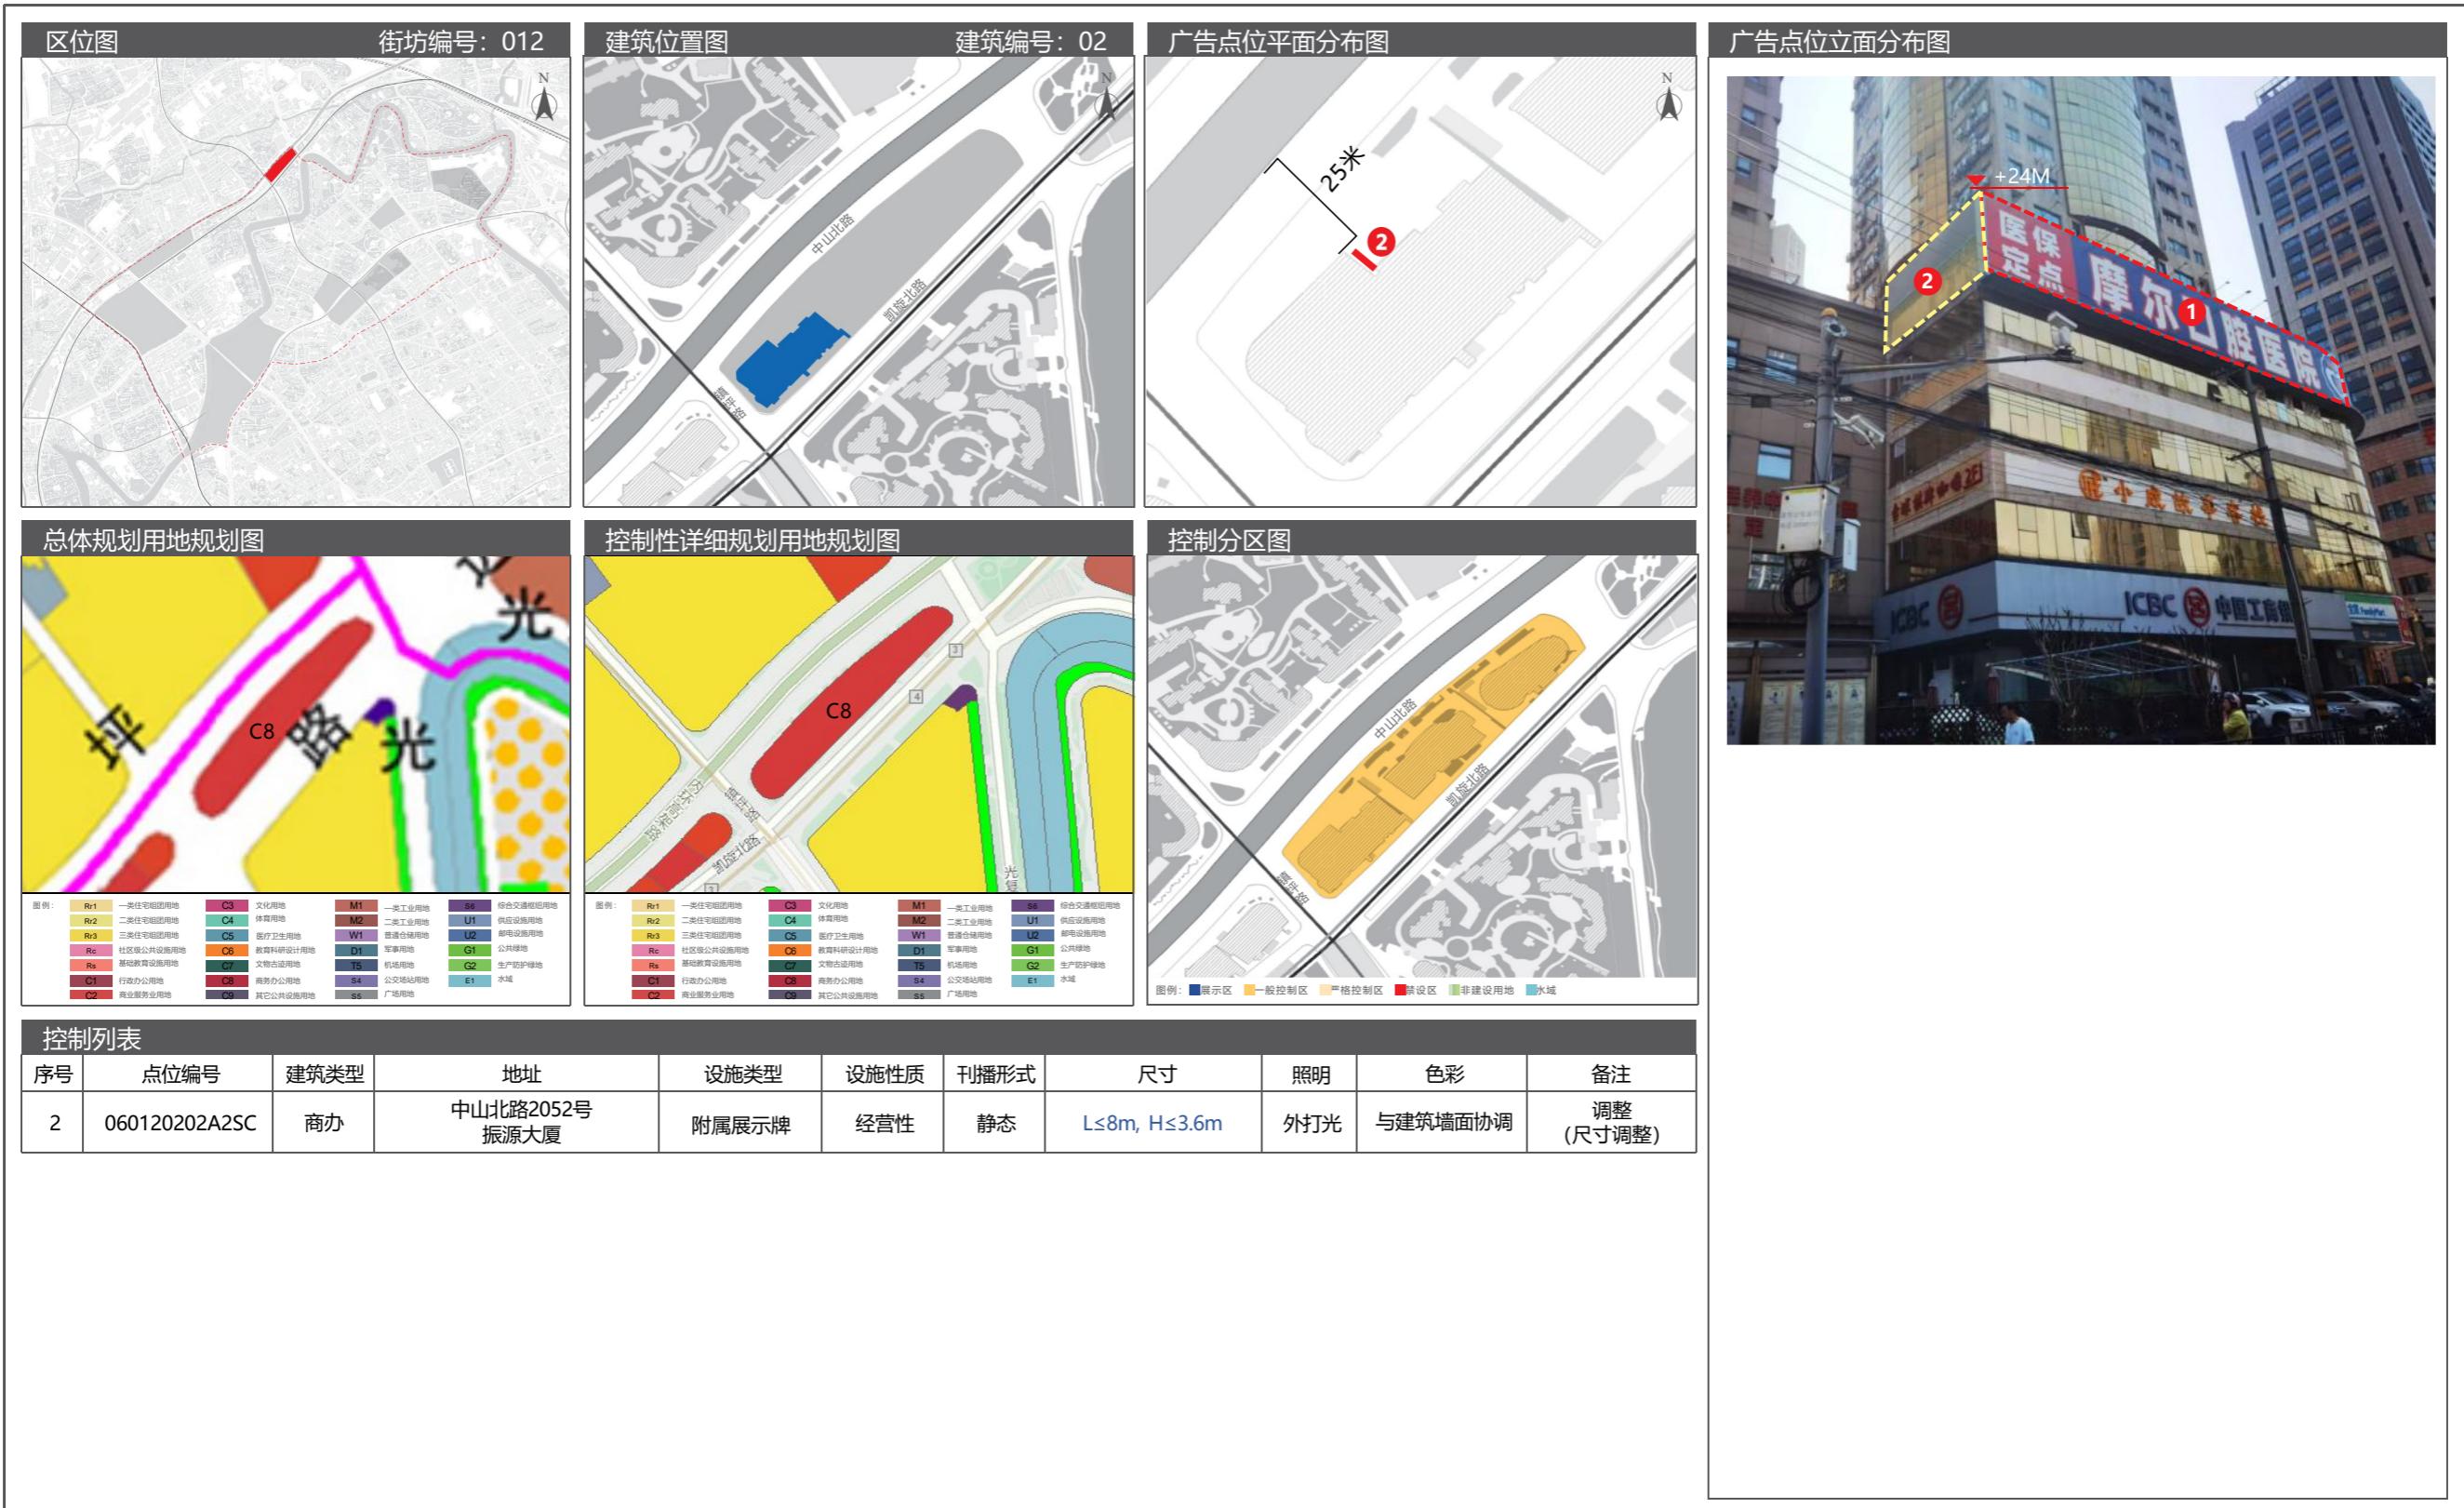


5.5 广告设置详图

05 长寿路街道户外广告设施设置实施图则

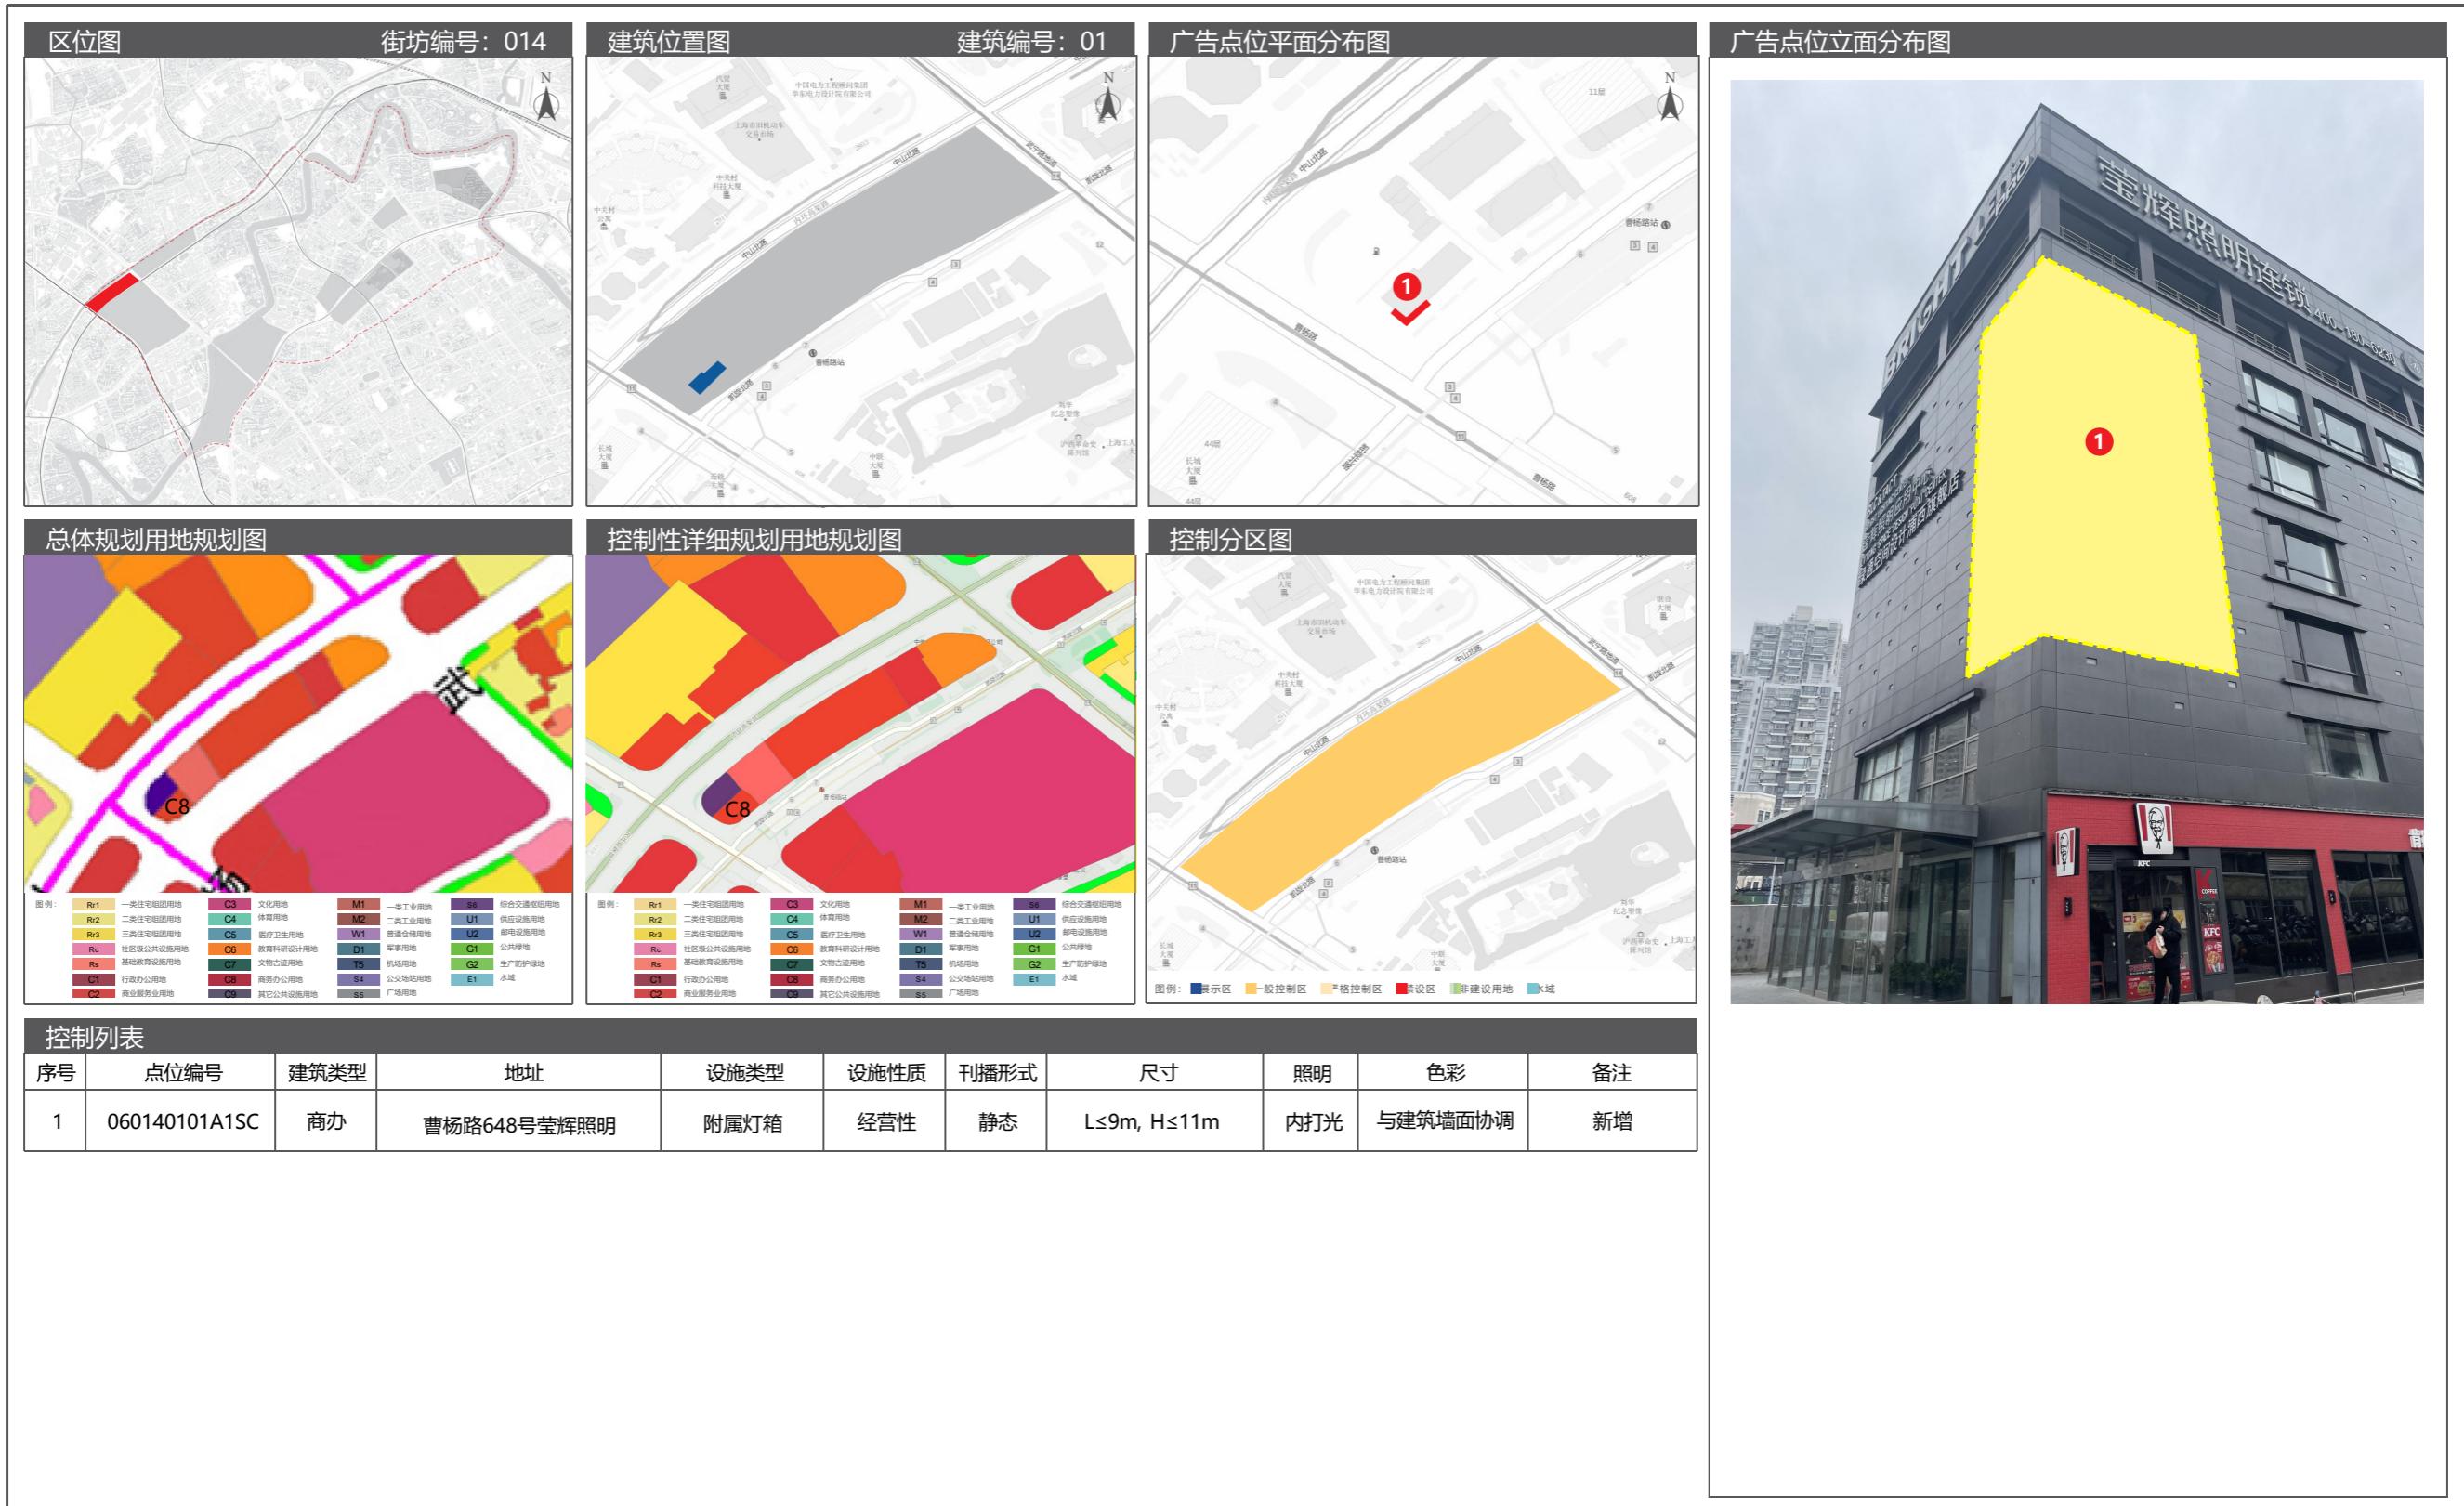

05 长寿路街道户外广告设施设置实施图则

5.5 广告设置详图

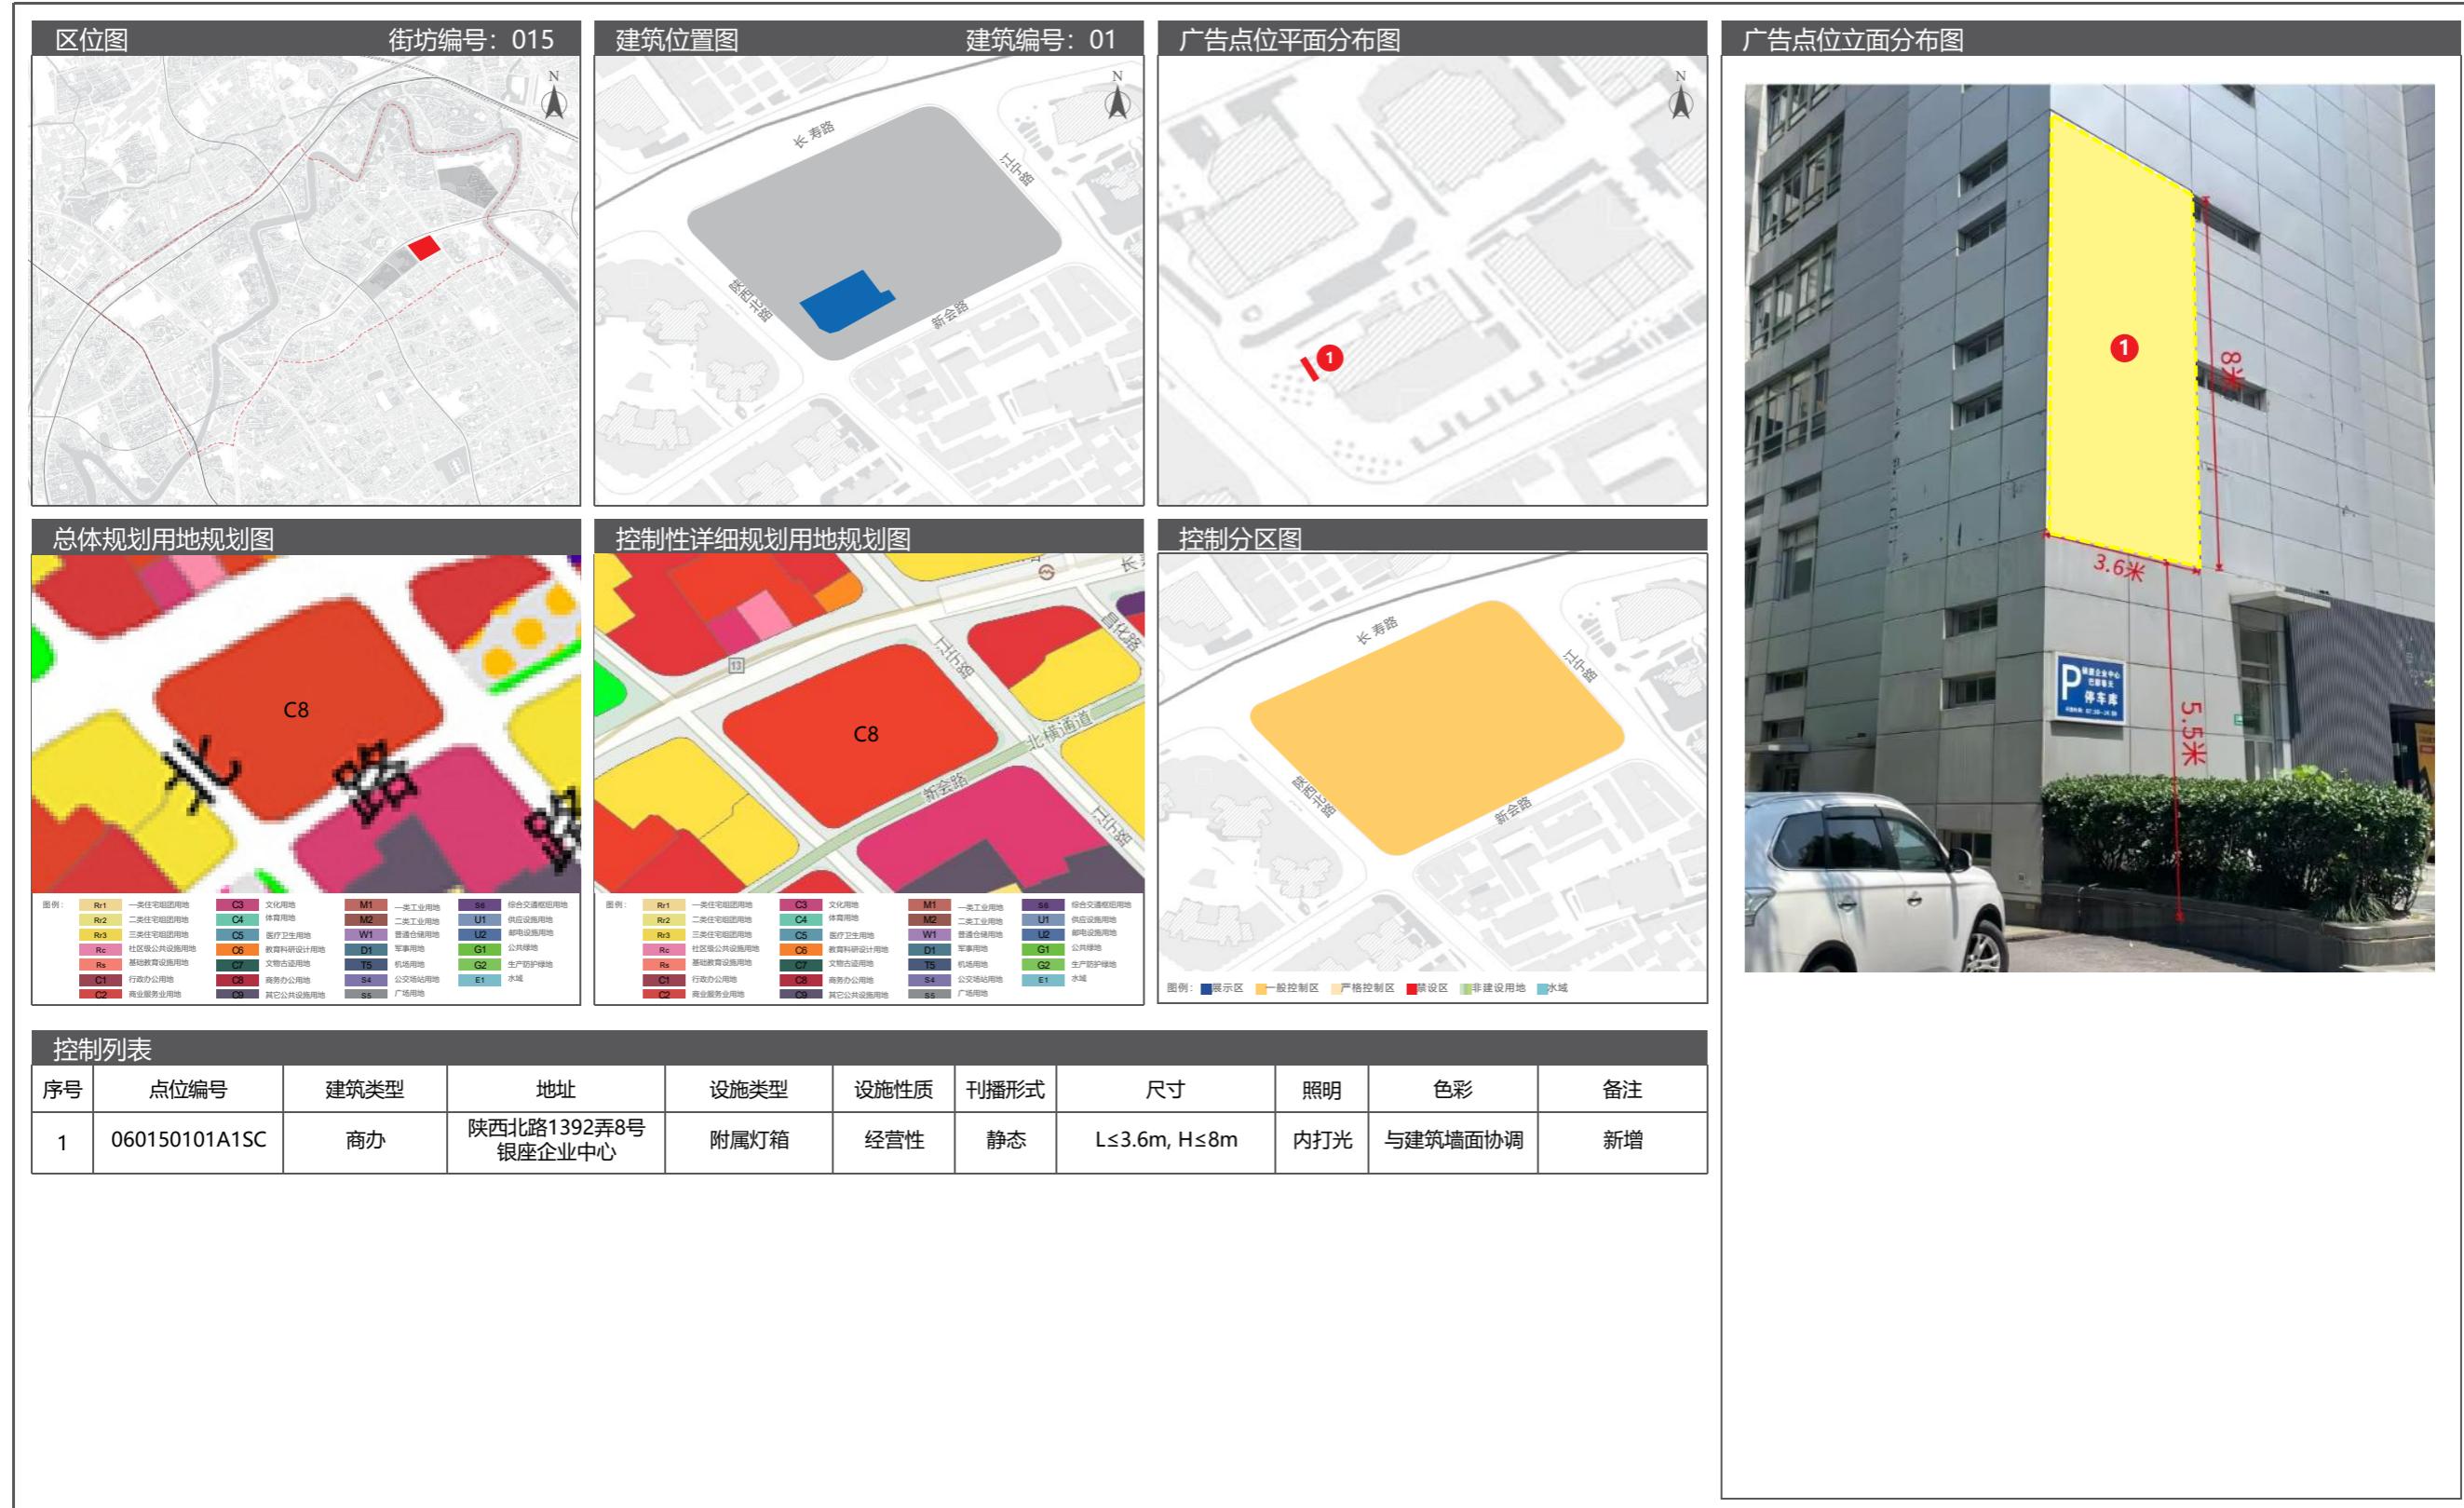


06 石泉路街道户外广告设施设置实施图则

6.1 街道区位图




6.2 广告控制分区图

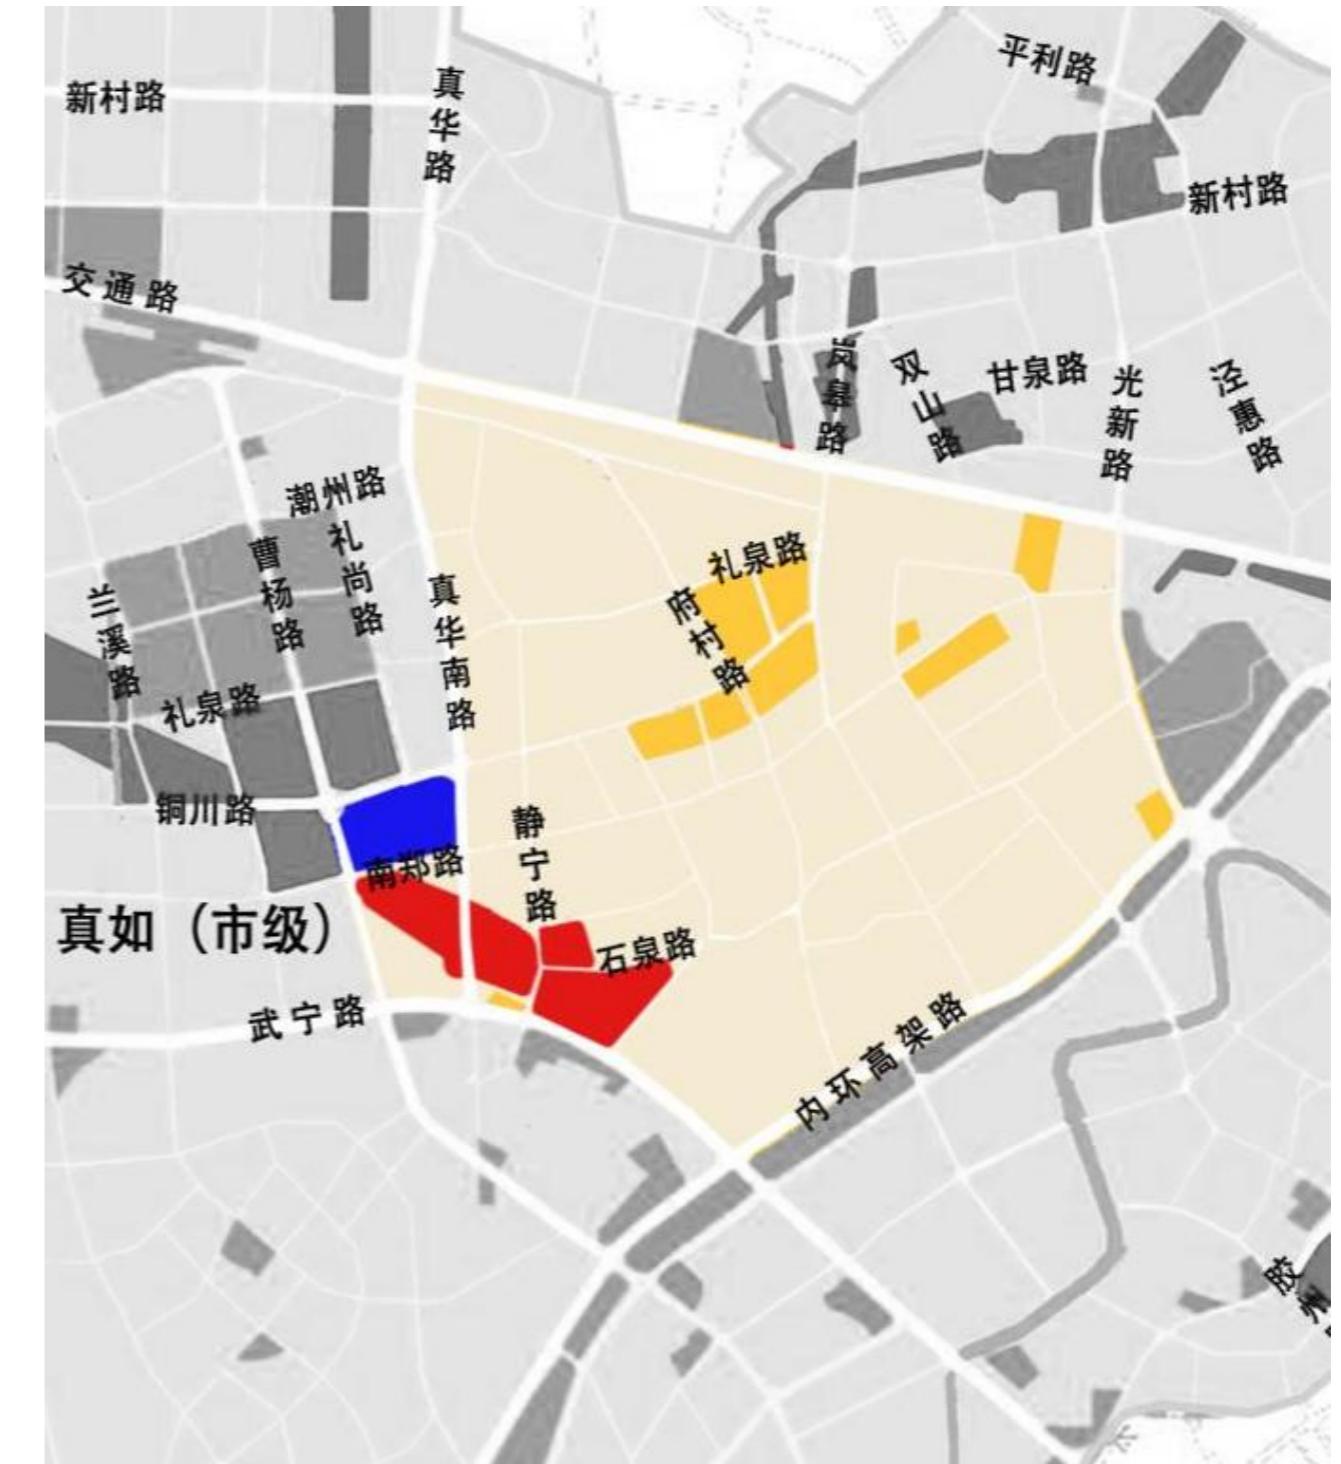

06 石泉路街道户外广告设施设置实施图则

6.3 土地使用规划图

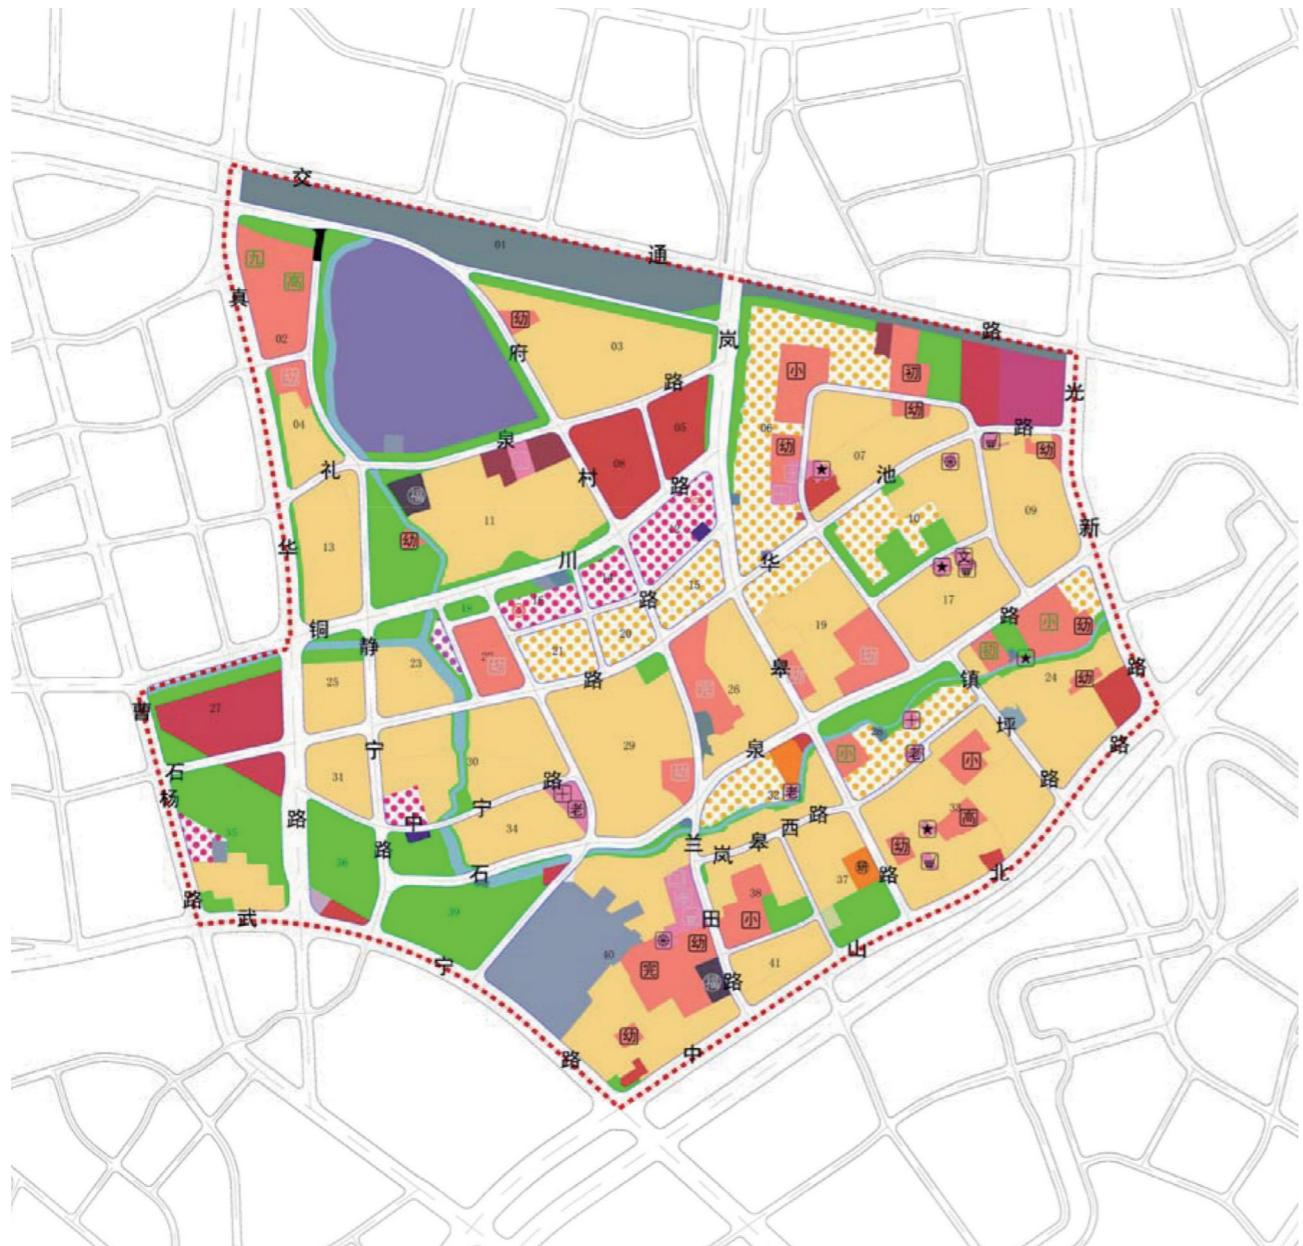

图例：

Rr1	一类住宅组团用地
Rr2	二类住宅组团用地
Rr3	三类住宅组团用地
Rc	社区级公共设施用地
Rs	基础教育设施用地
C1	行政办公用地
C2	商业服务业用地
C3	文化用地
C4	体育用地
C5	医疗卫生用地
C6	教育科研设计用地
C7	文物古迹用地
C8	商务办公用地
C9	其它公共设施用地

M1	一类工业用地
M2	二类工业用地
W1	普通仓储用地
D1	军事用地
T5	机场用地
S4	公交场站用地
S5	广场用地
S6	综合交通枢纽用地
U1	供应设施用地
U2	邮电设施用地
G1	公共绿地
G2	生产防护绿地
E1	水域


6.4 广告设置索引图



图例：--- 规划范围 ● 规划点位

6.5 广告设置详图

06 石泉路街道户外广告设施设置实施图则

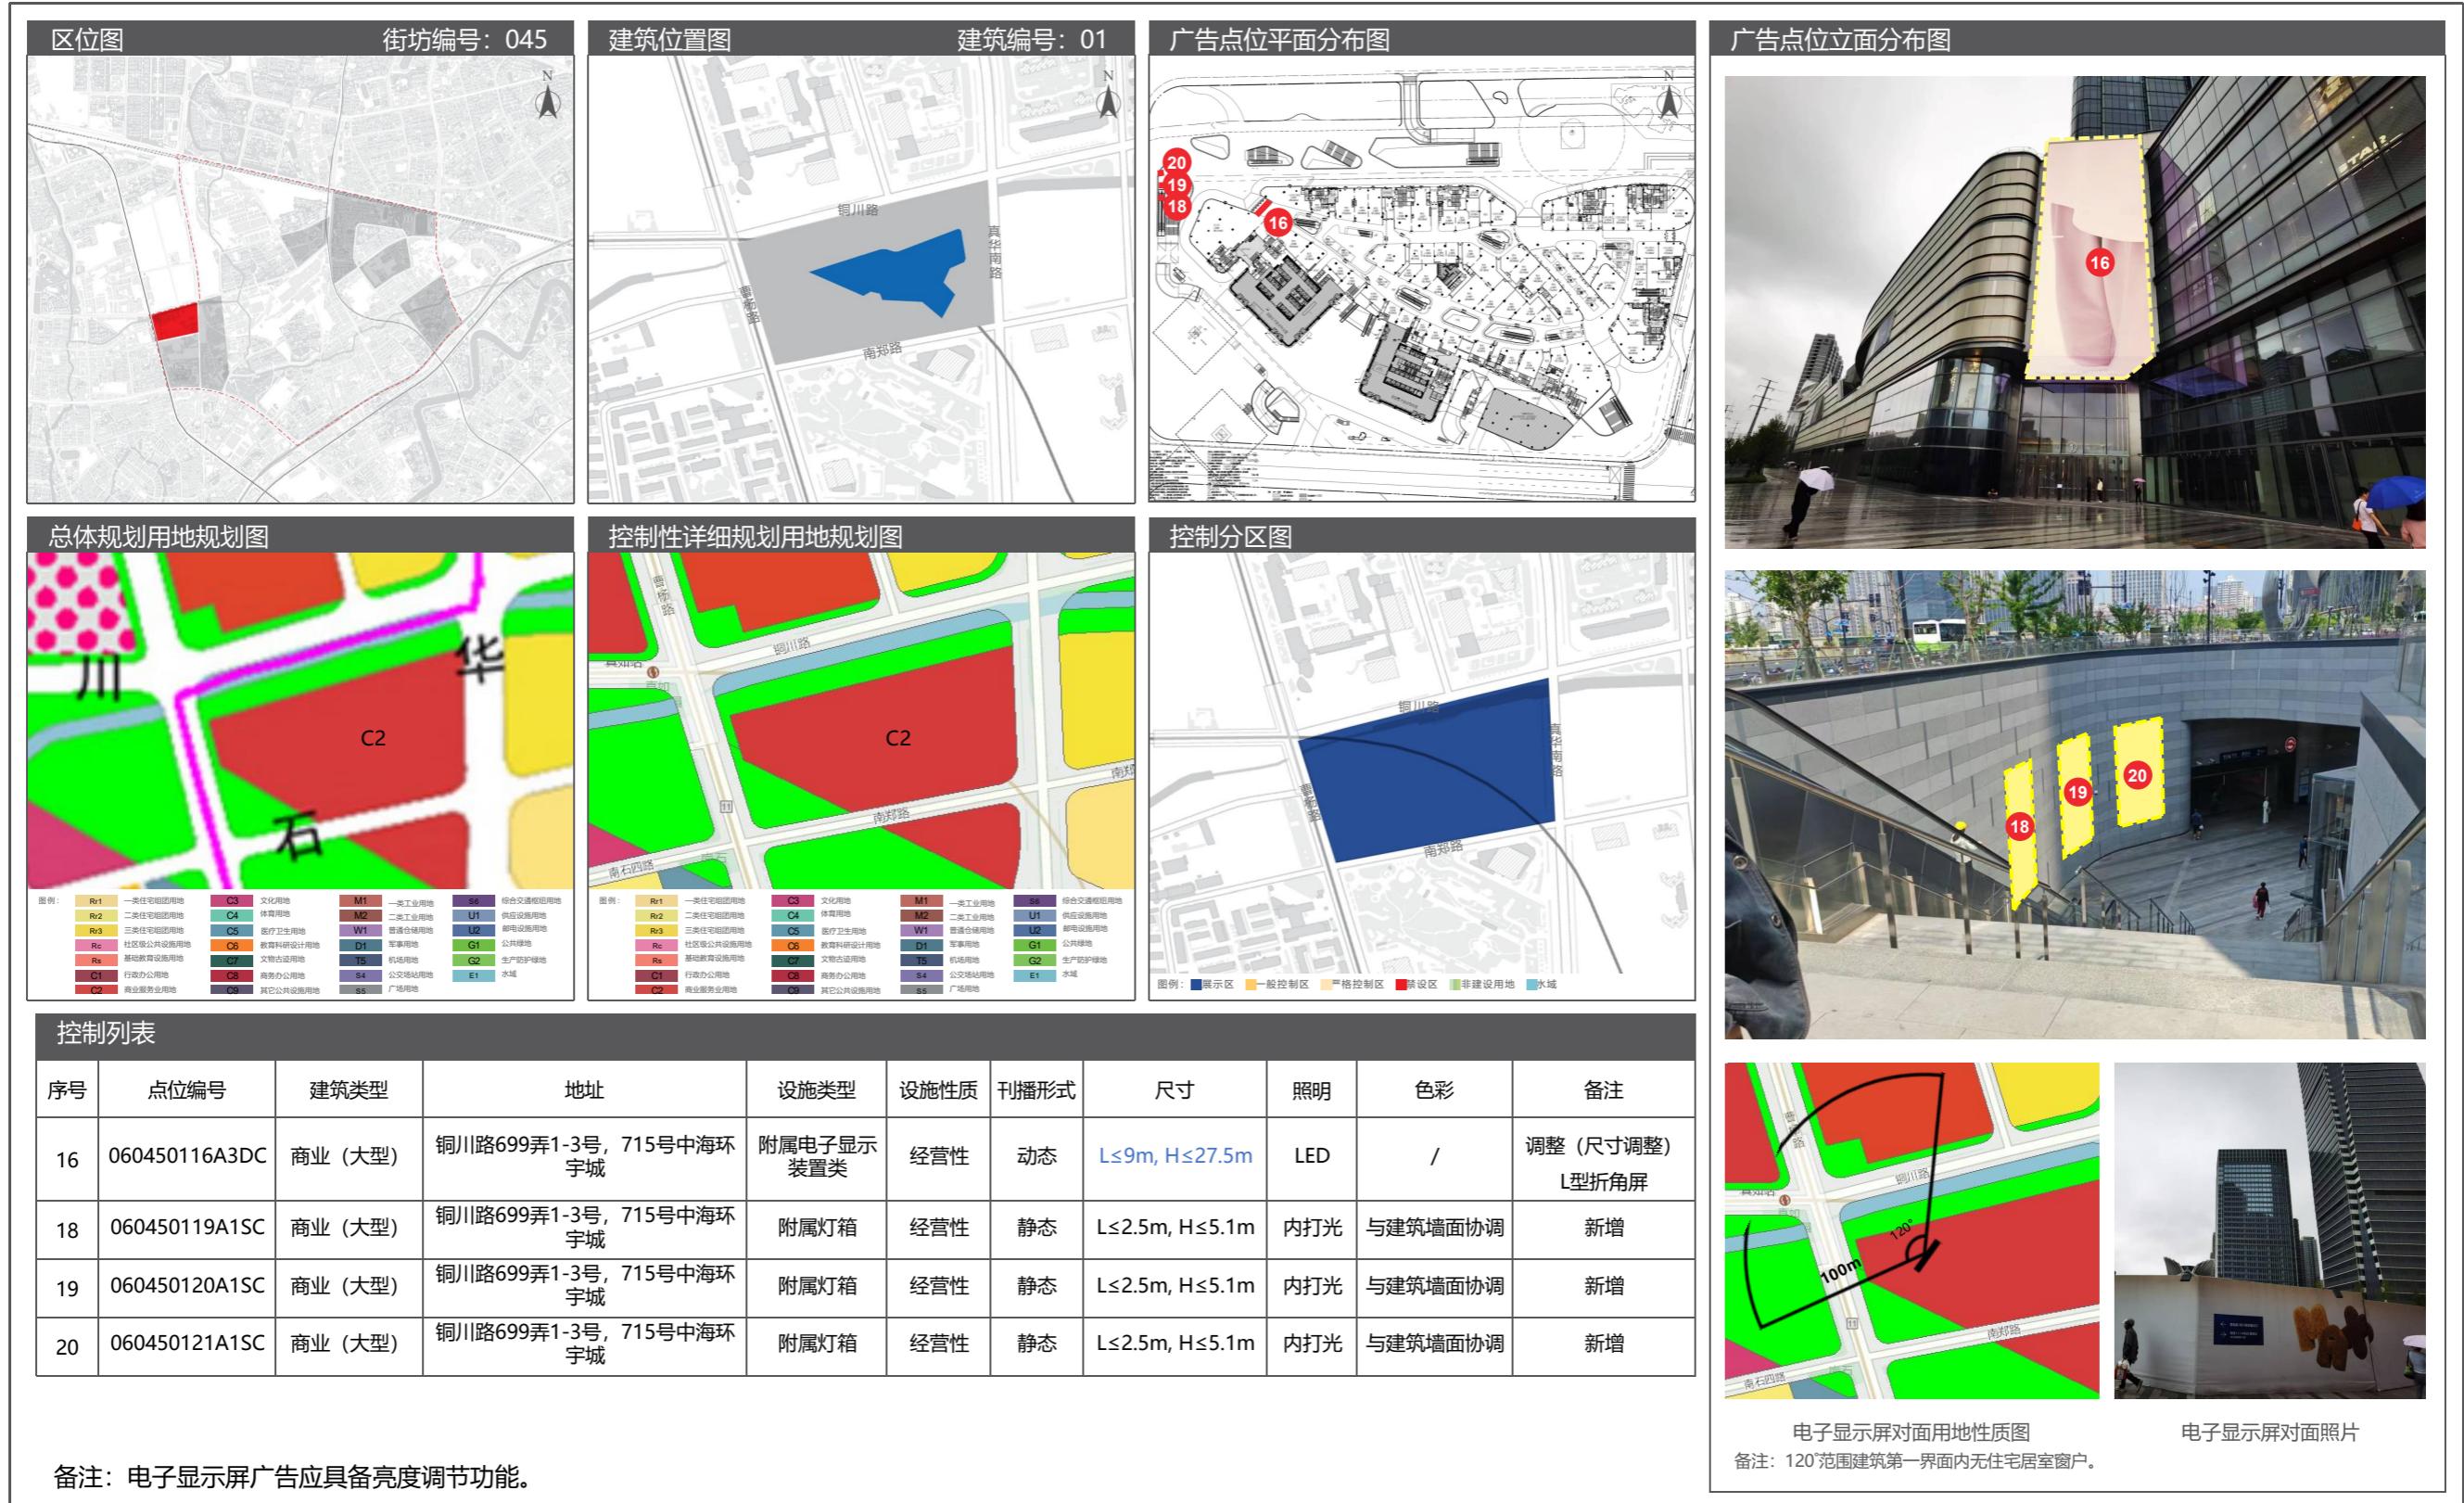


07 曹杨新村街道户外广告设施设置实施图则

7.1 街道区位图




7.2 广告控制分区图

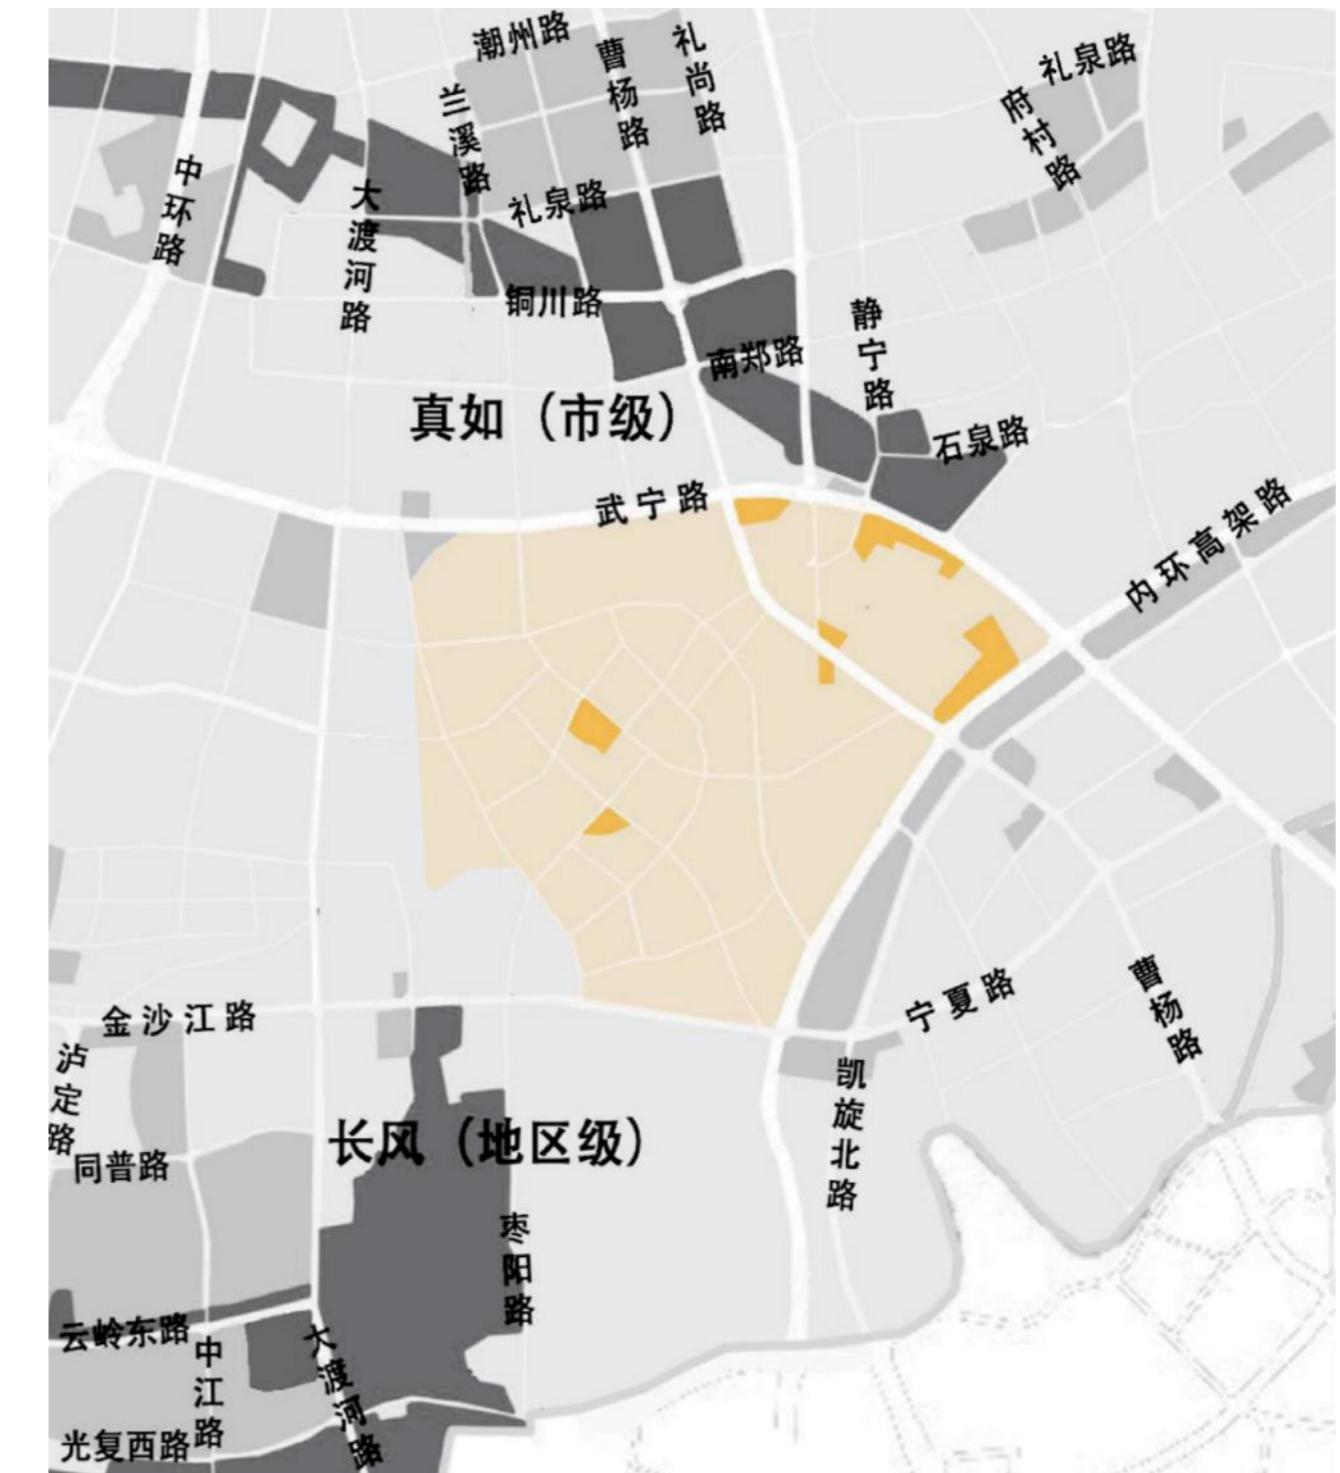

07 曹杨新村街道户外广告设施设置实施图则

7.3 土地使用规划图

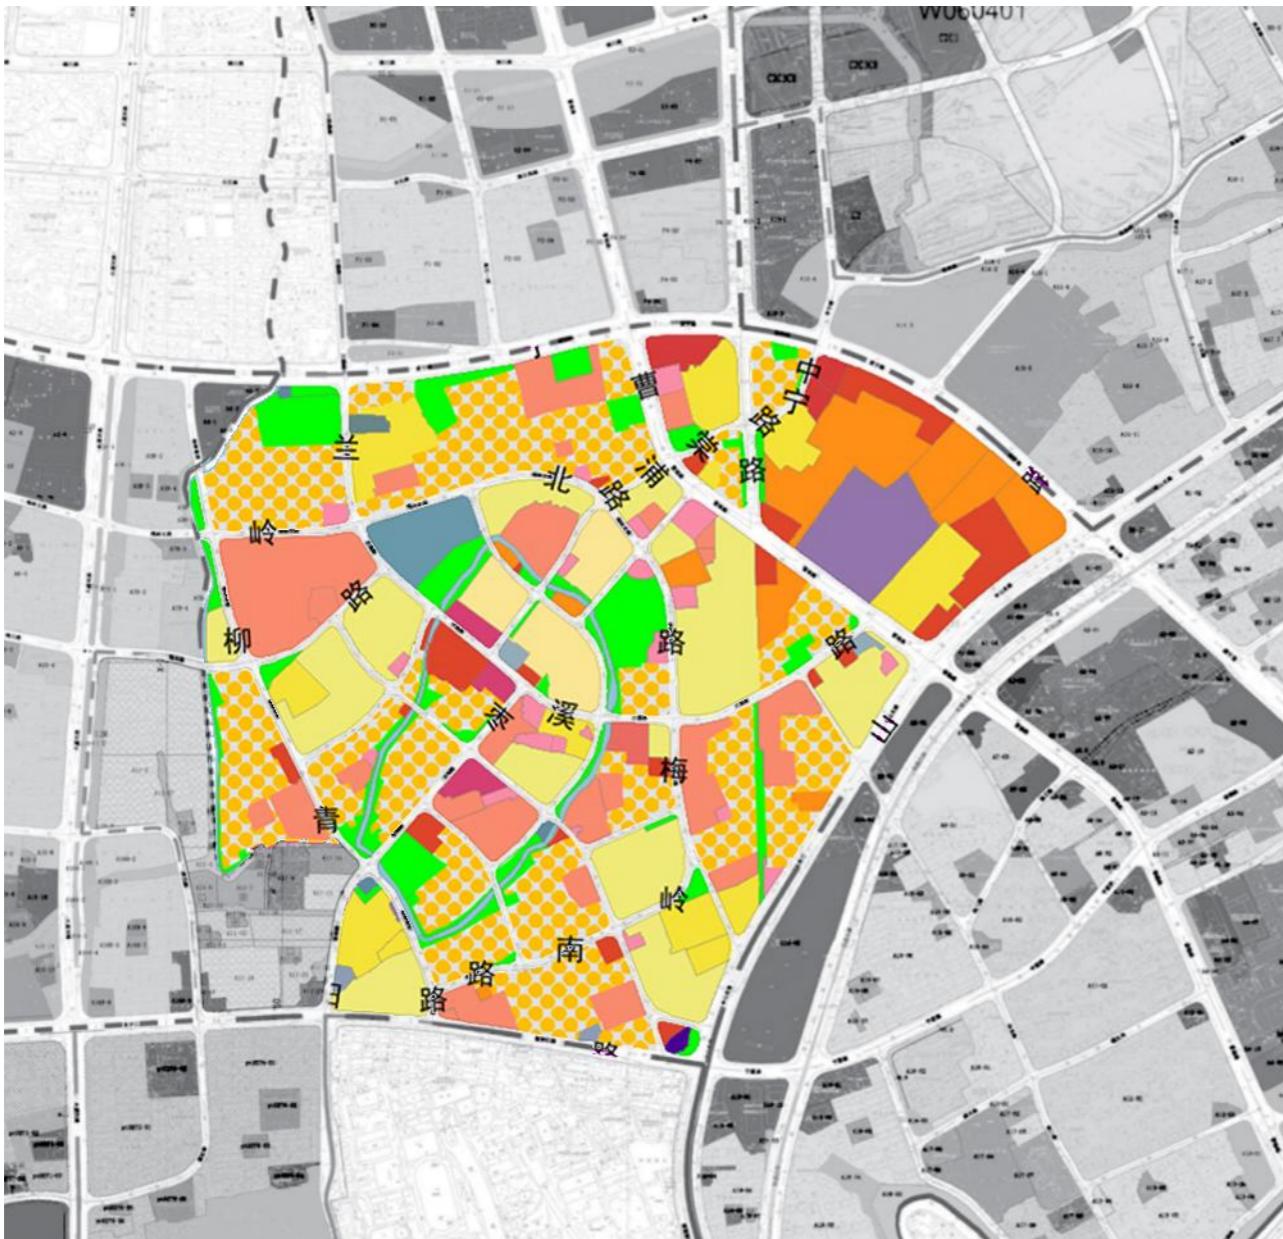

图例：

Rr1	一类住宅组团用地	C3	文化用地	M1	一类工业用地	S6	综合交通枢纽用地
Rr2	二类住宅组团用地	C4	体育用地	M2	二类工业用地	U1	供应设施用地
Rr3	三类住宅组团用地	C5	医疗卫生用地	M3	教育科研设计用地	U2	邮电设施用地
Rc	社区级公共设施用地	C6	文物古迹用地	D1	军事用地	W1	普通仓储用地
Rs	基础教育设施用地	C7	商务办公用地	T5	机场用地	G1	军事用地
C1	行政办公用地	C8	商业服务业用地	S4	公交场站用地	G2	生产防护绿地
C2	商业服务业用地	C9	其它公共设施用地	S5	广场用地	E1	水域


7.4 广告设置阵地索引图



图例：----- 规划范围
● 规划点位

7.5 广告设置详图

07 曹杨新村街道户外广告设施设置实施图则

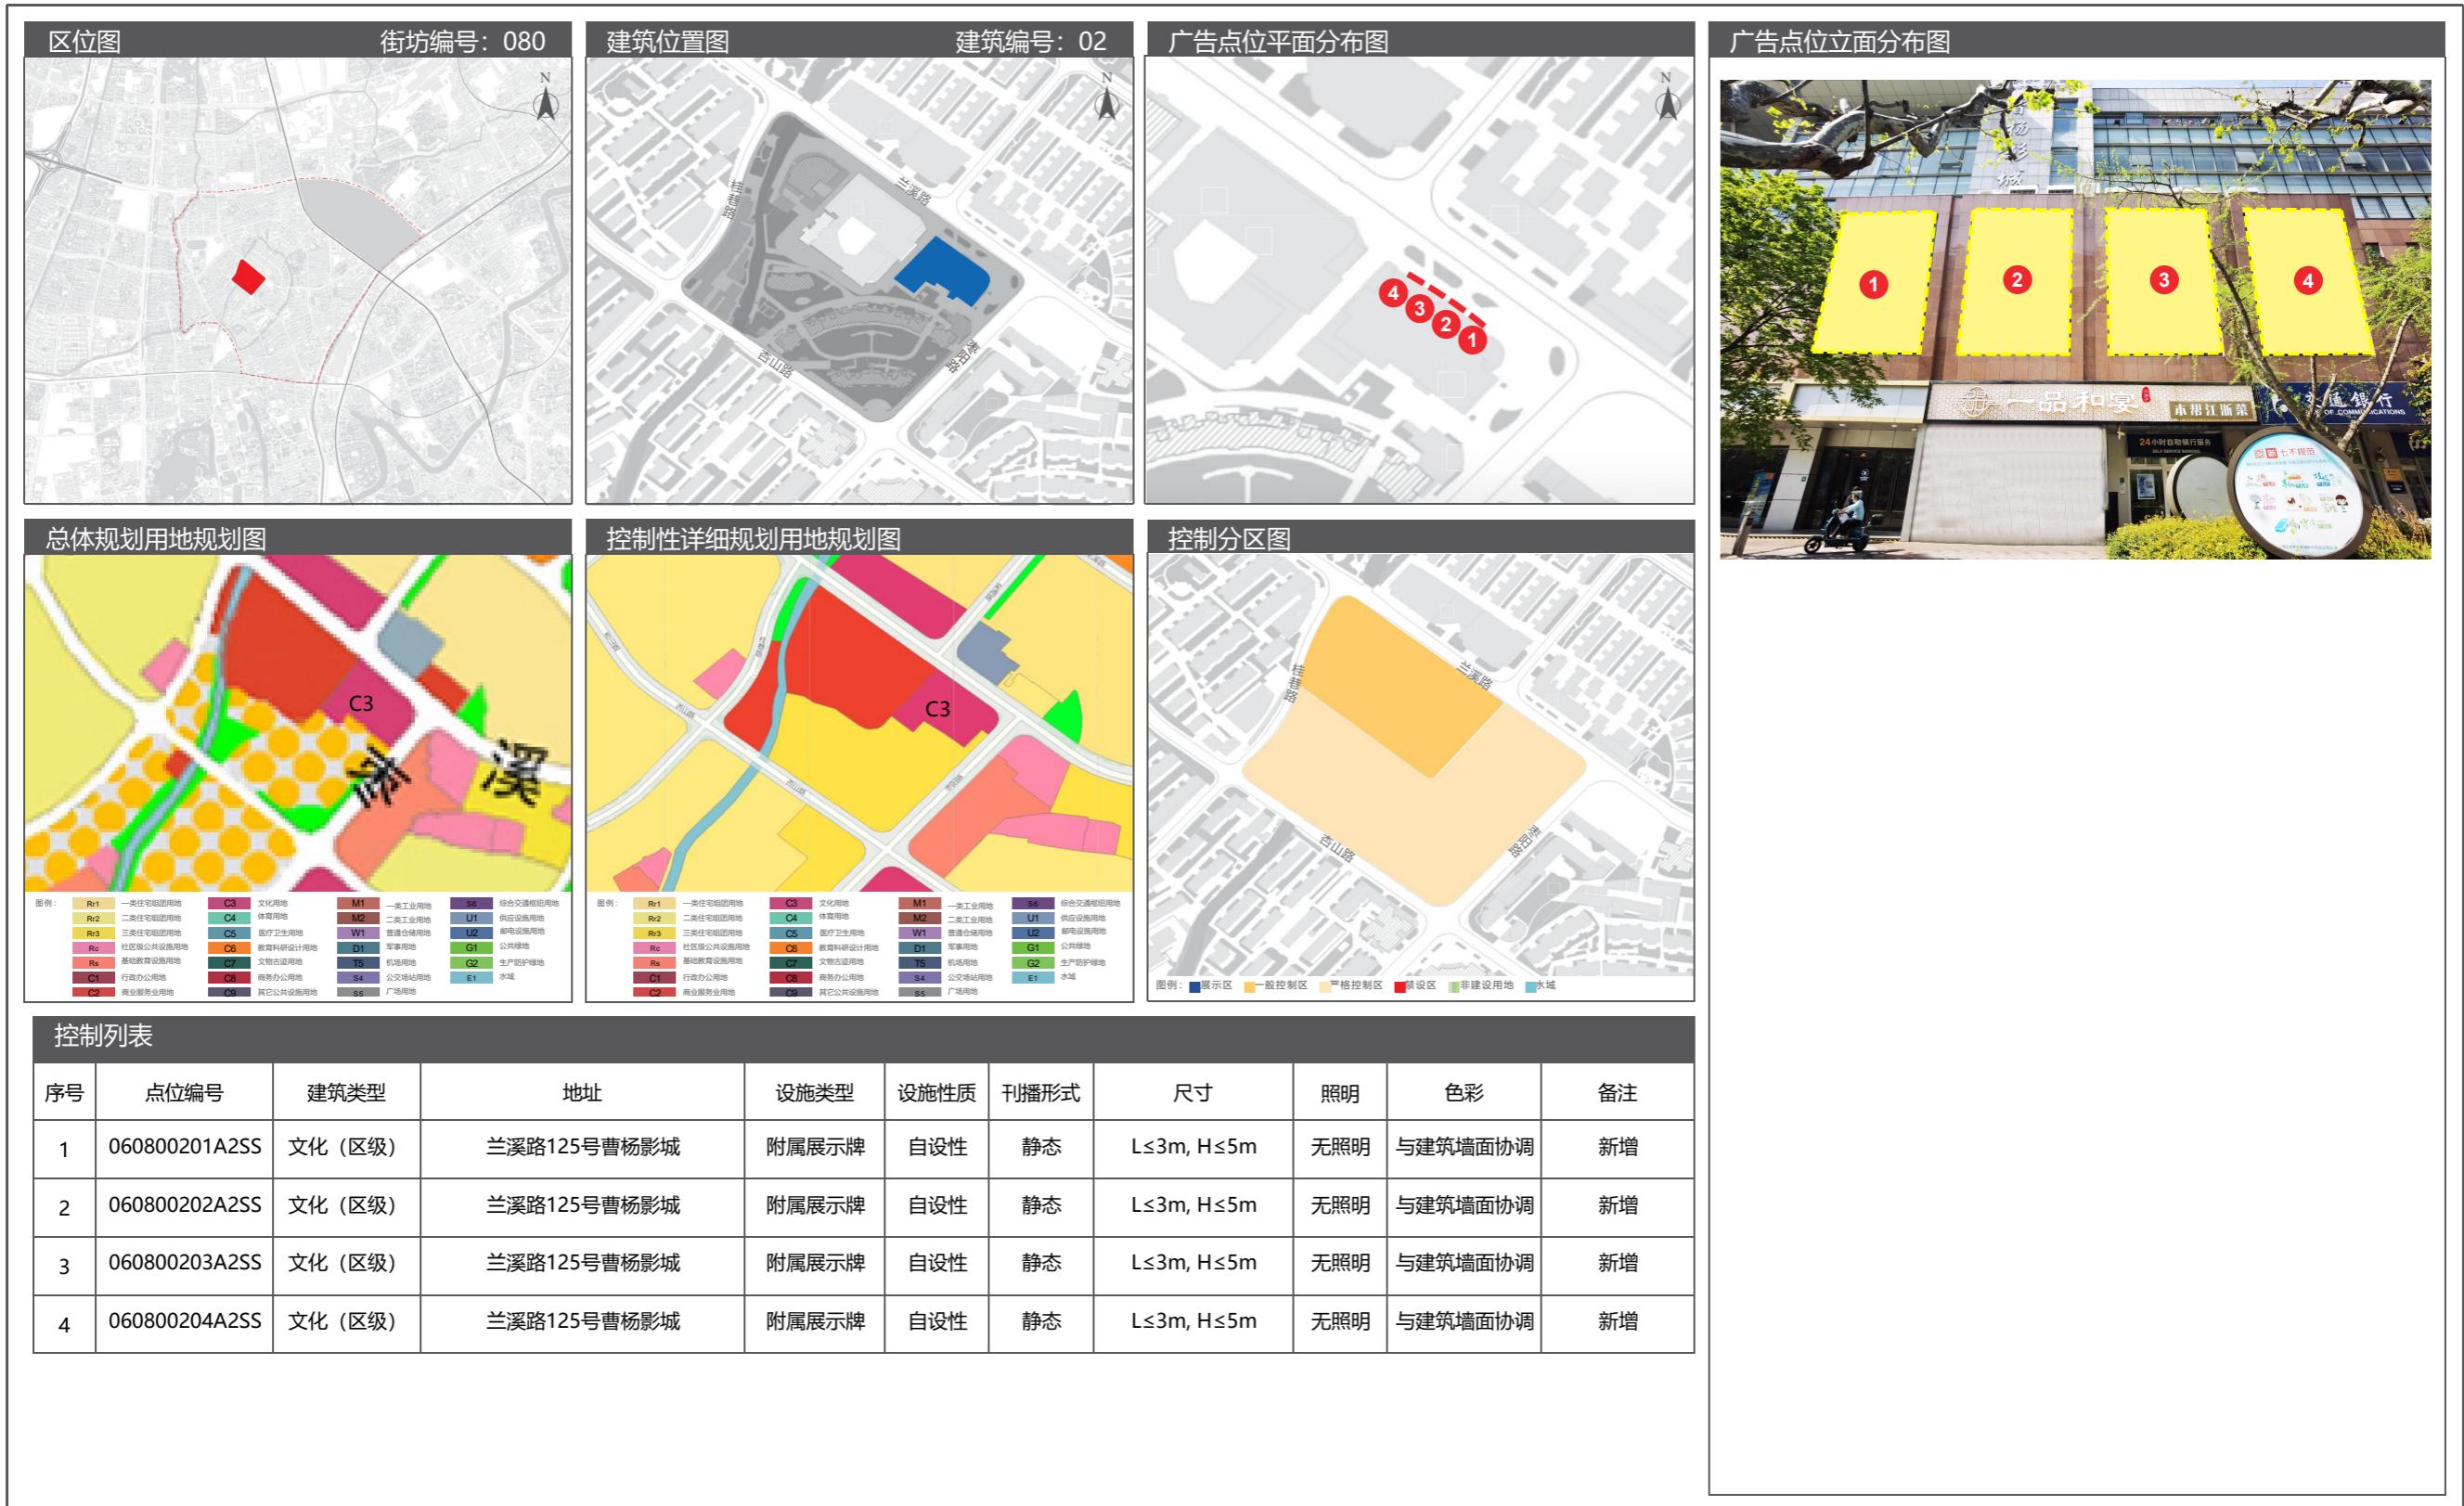


08 长风新村街镇户外广告设施设置实施图则

8.1 街道区位图




8.2 广告控制分区图

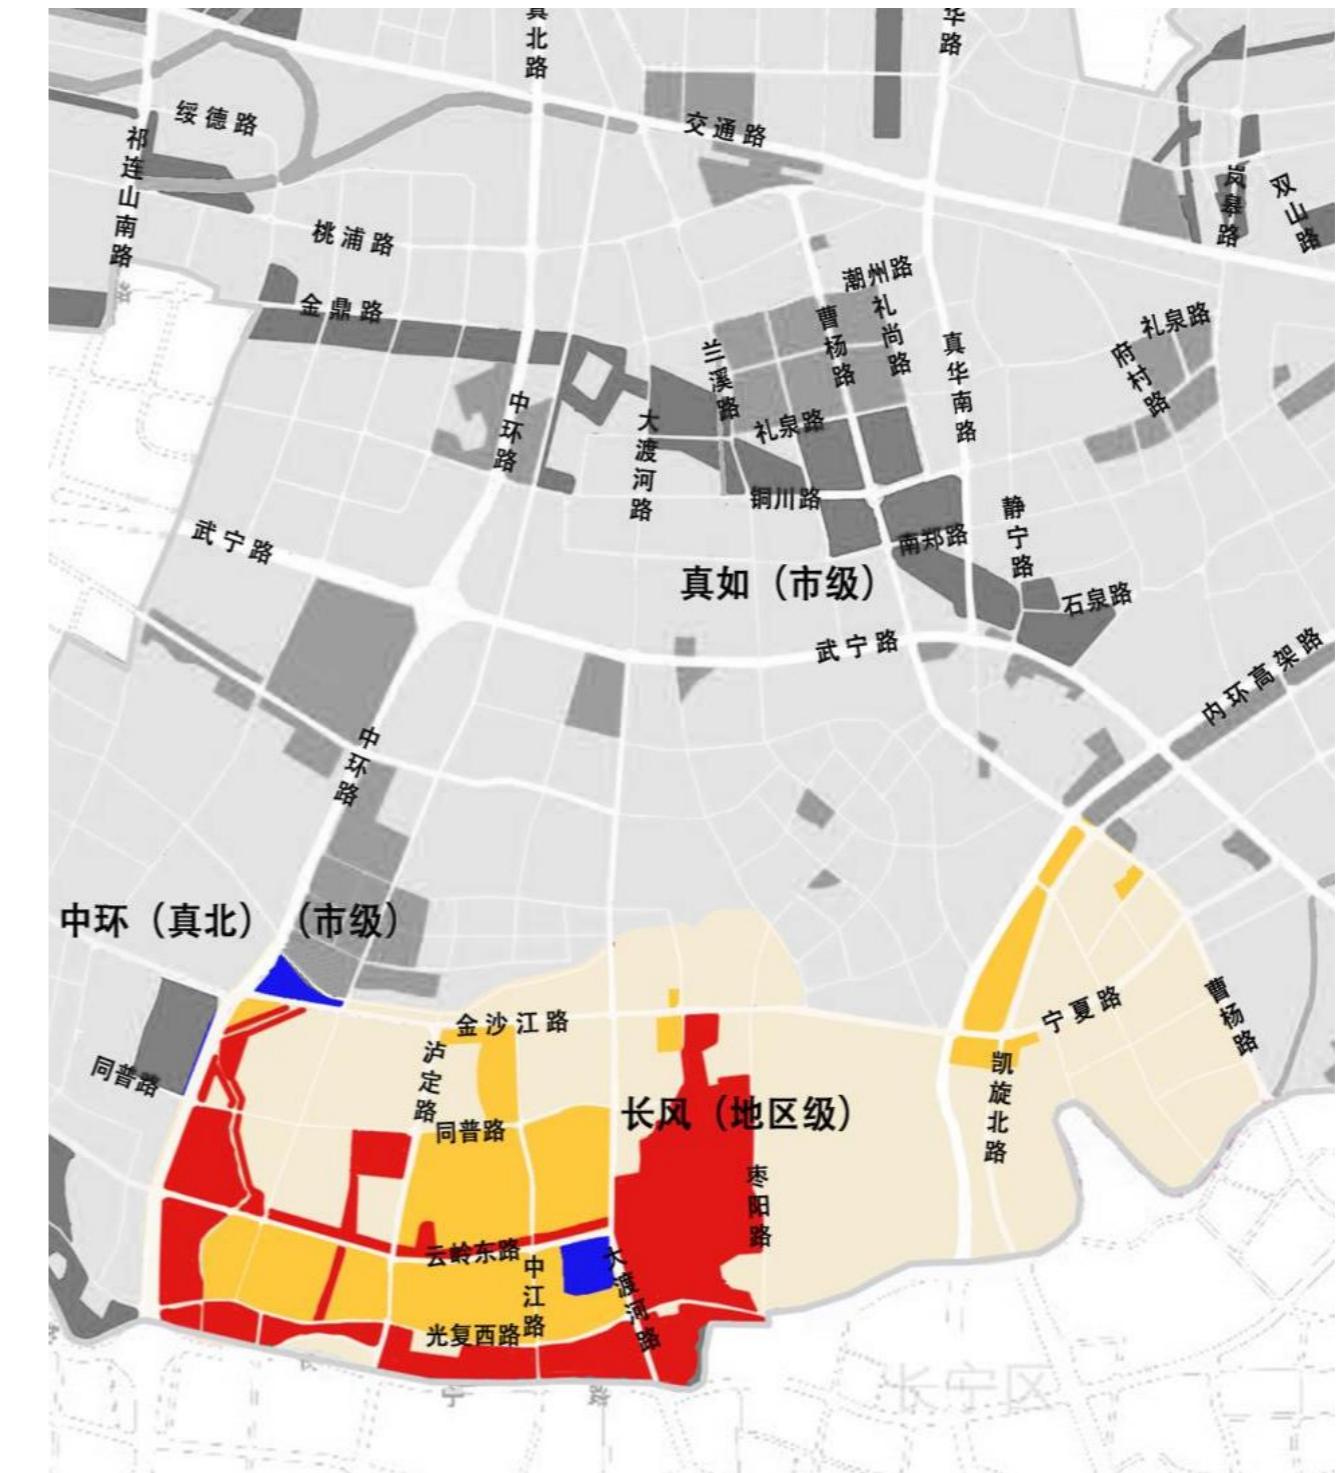


08 长风新村街镇户外广告设施设置实施图则

8.3 土地使用规划图

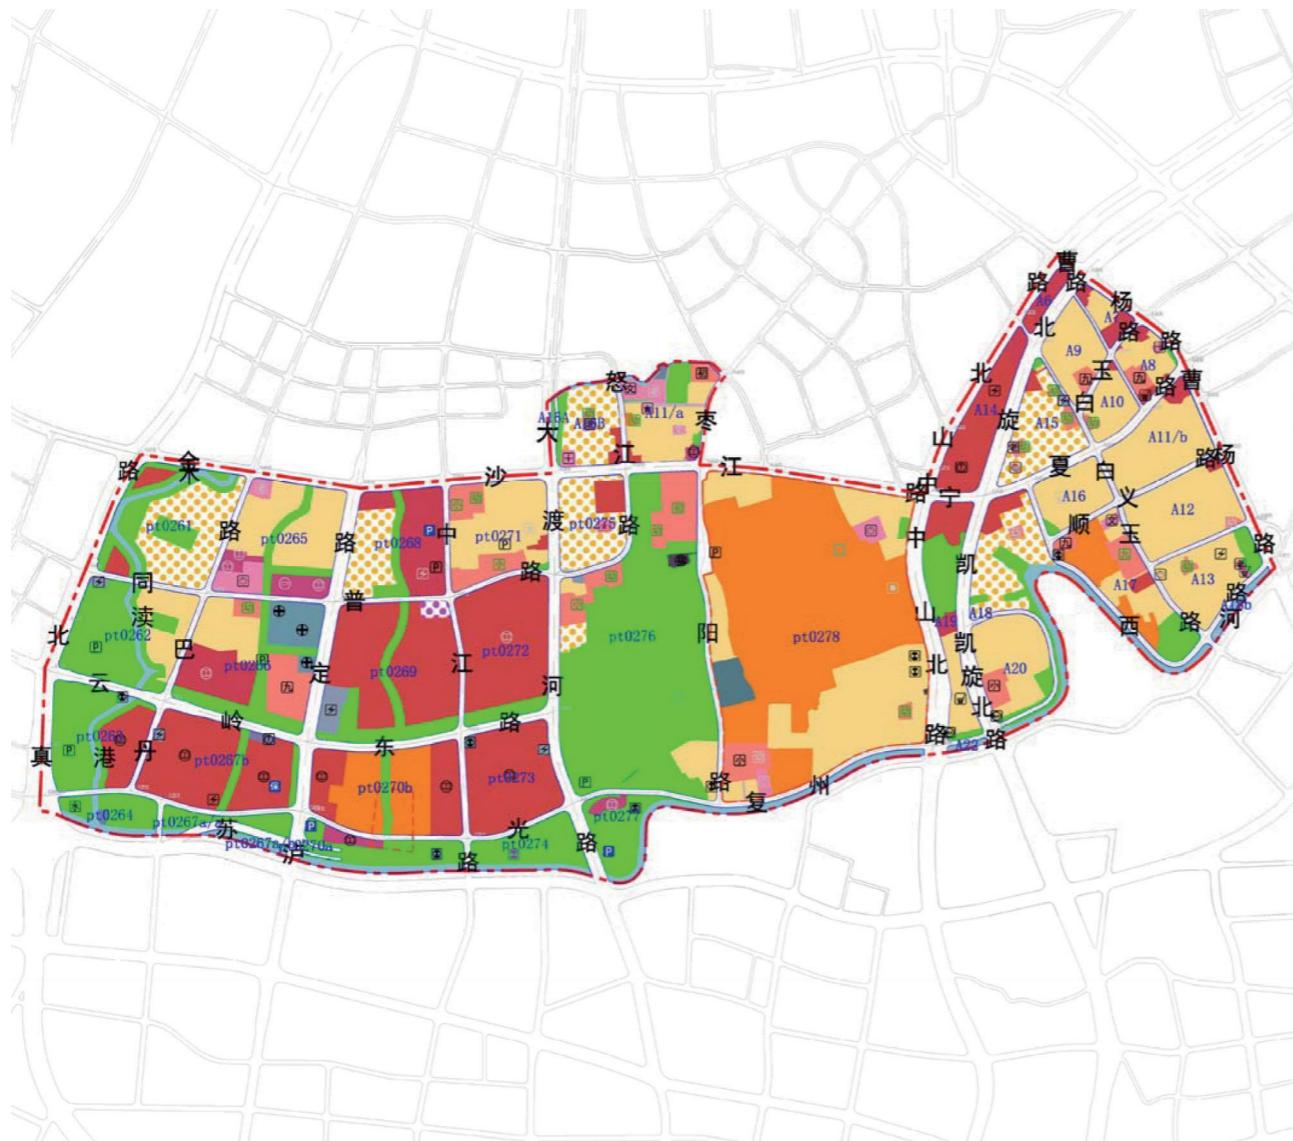


8.4 广告设置索引图

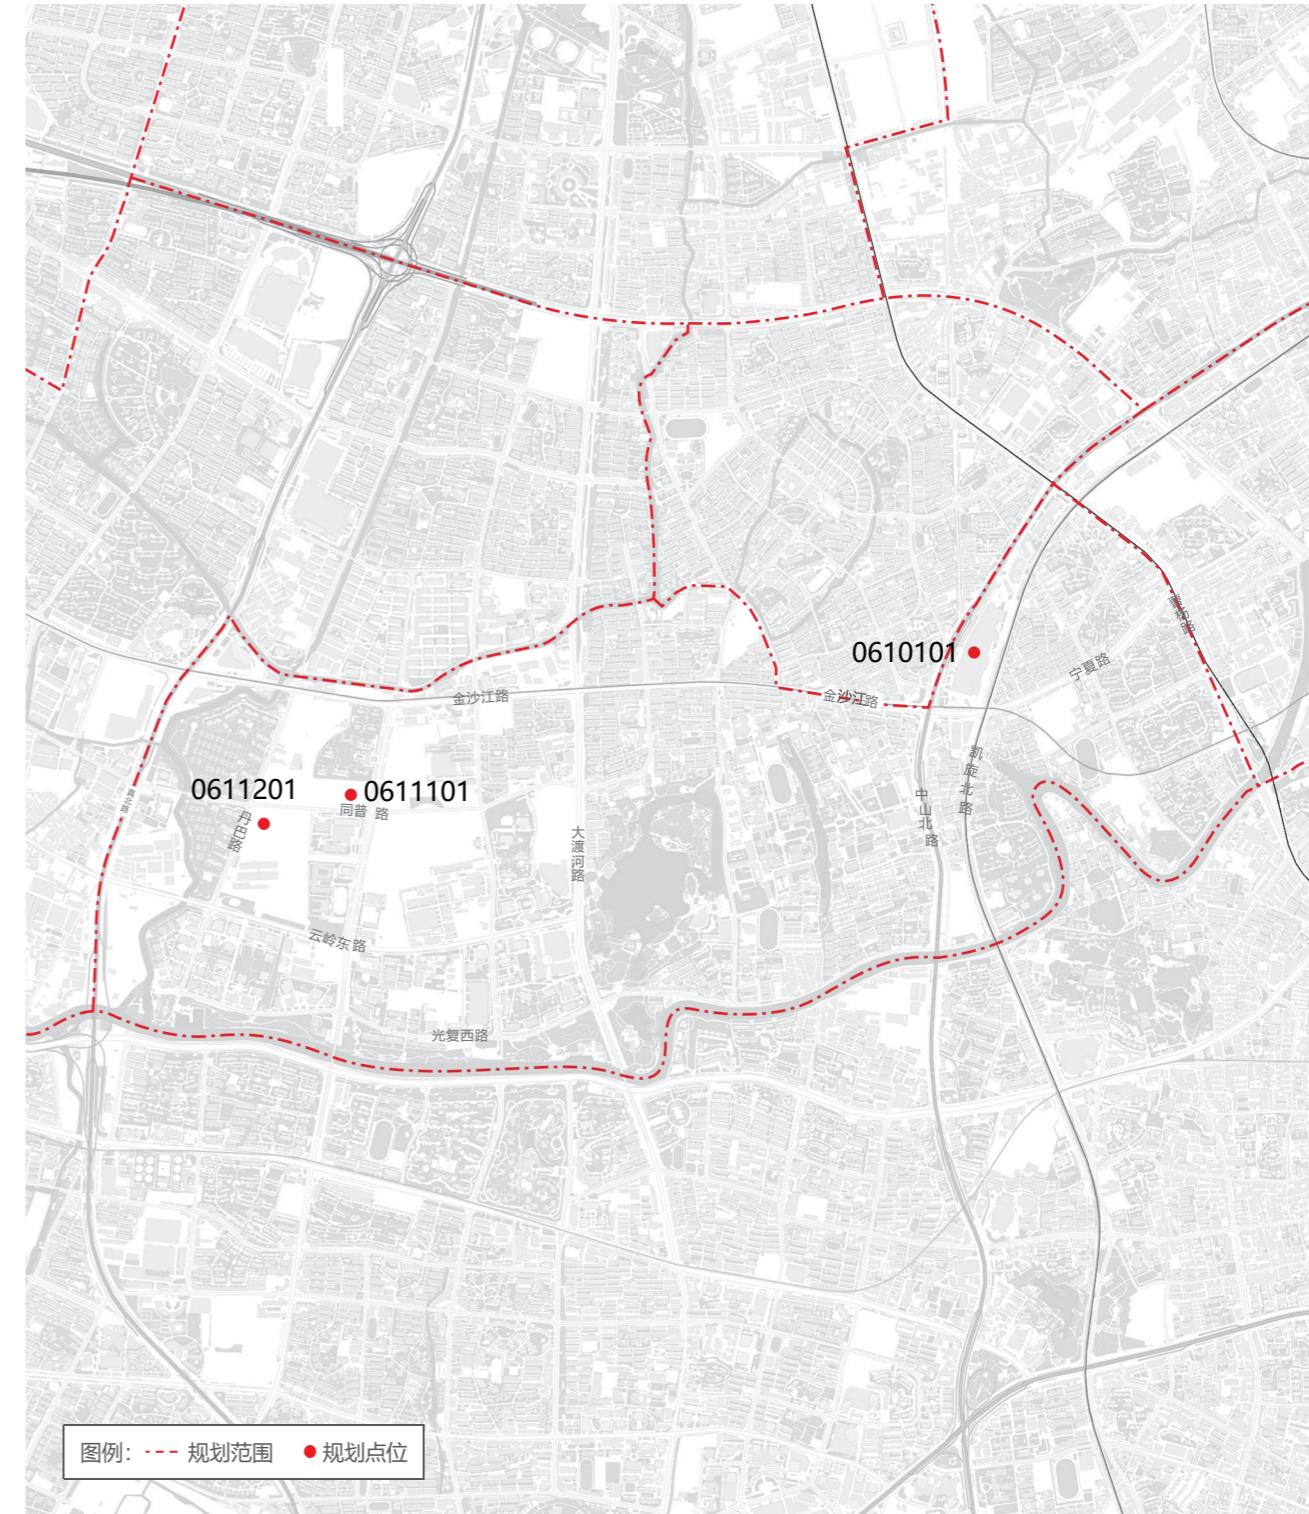

08 长风新村户外广告设施设置实施图则

9.5 广告设置详图

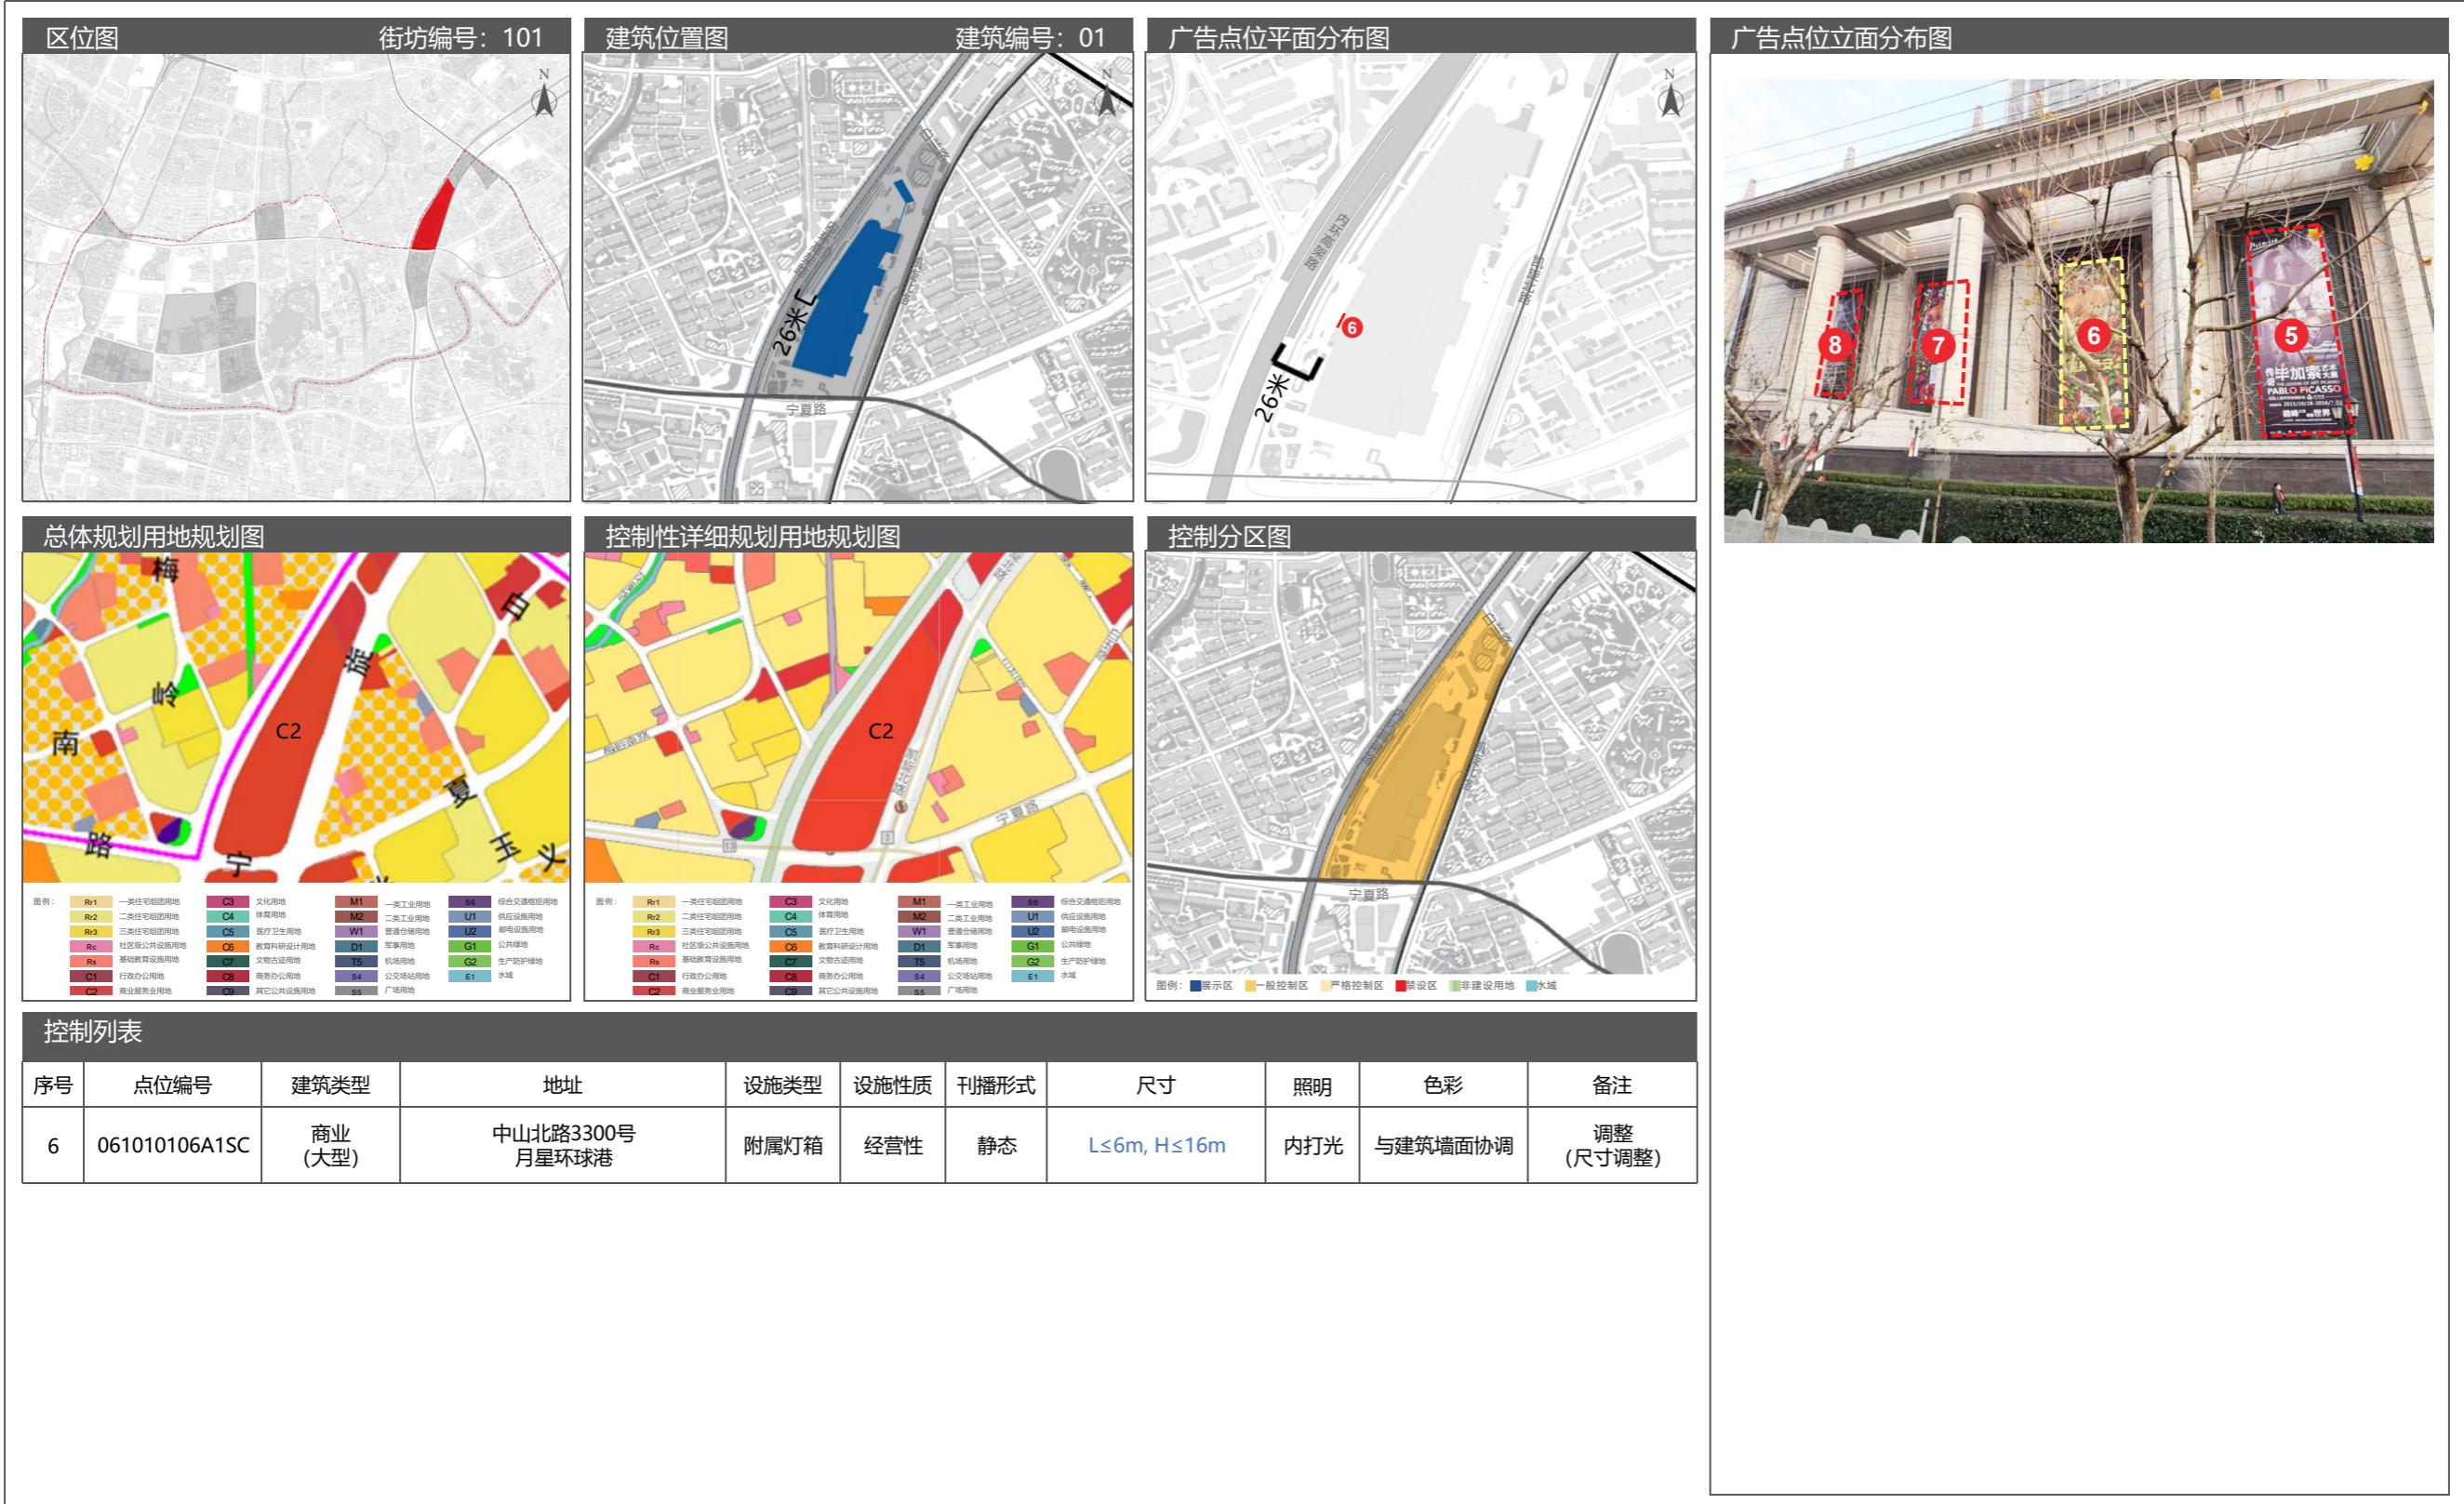


08 长风新村街镇户外广告设施设置实施图则

8.5 广告设置详图




08 长风新村街镇户外广告设施设置实施图则

8.5 广告设置详图

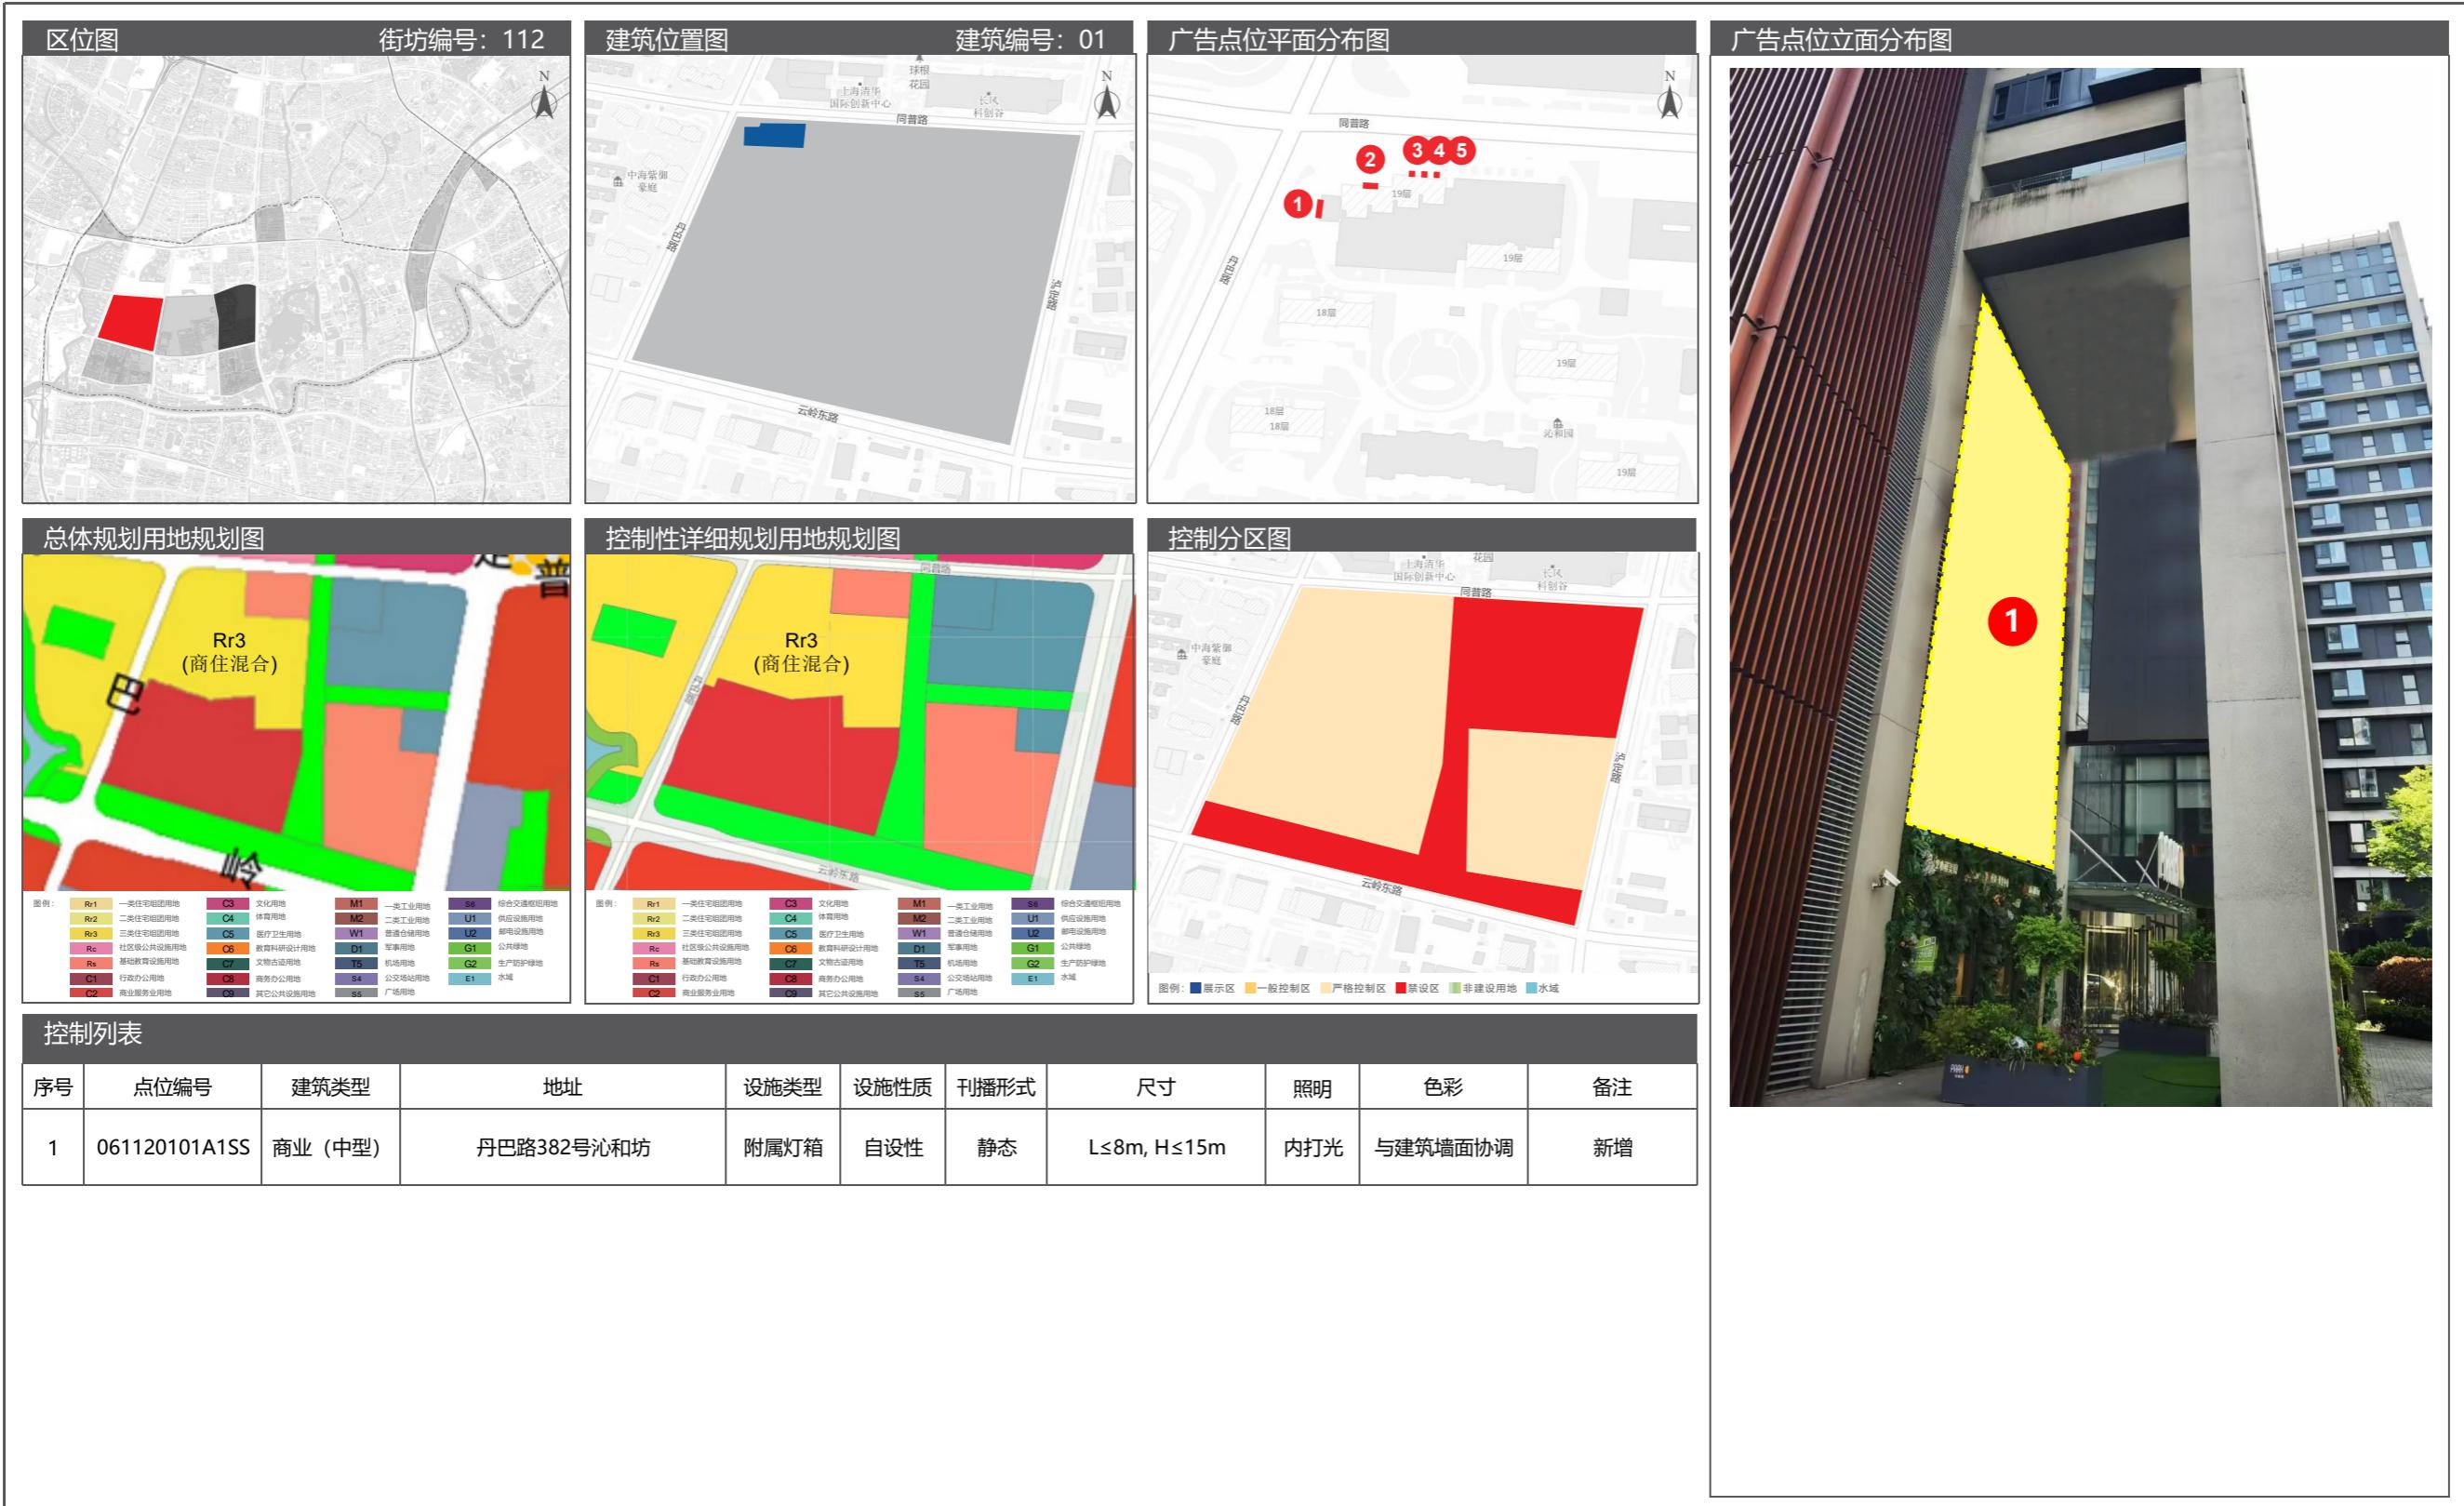

08 长风新村街镇户外广告设施设置实施图则

8.5 广告设置详图

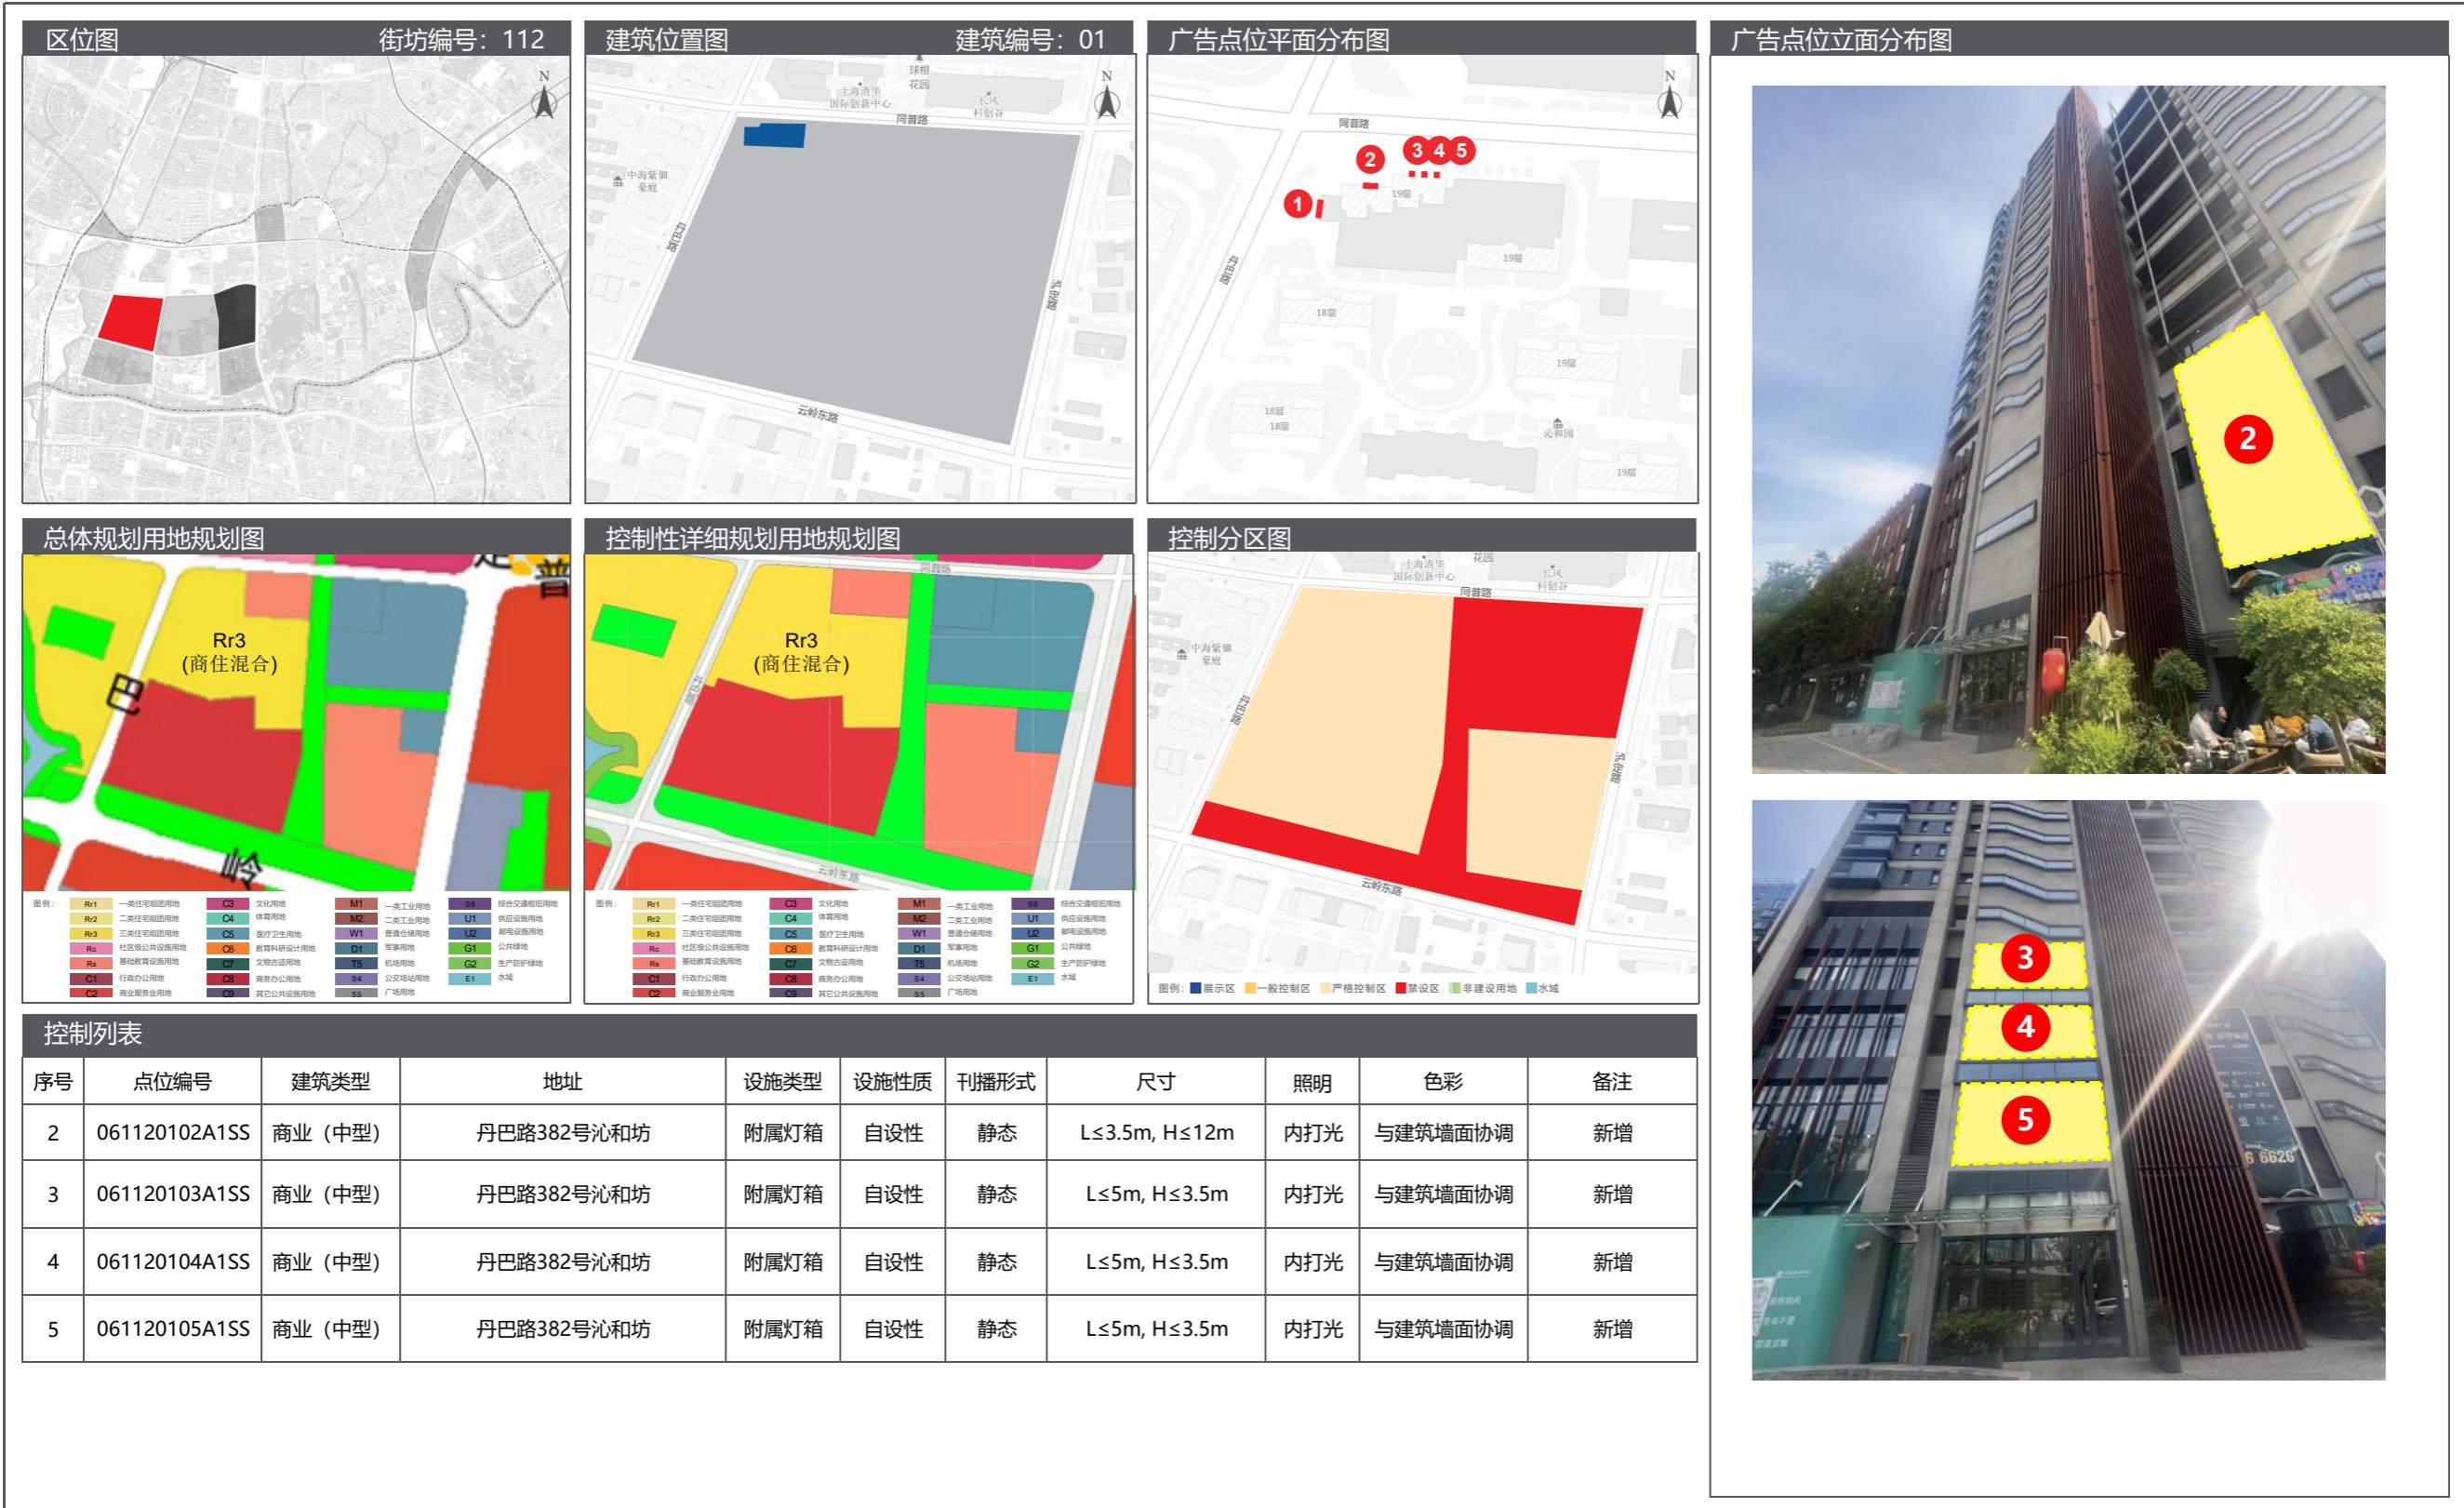


09 真如镇街道户外广告设施设置实施图则

9.1 街道区位图




9.2 广告控制分区图

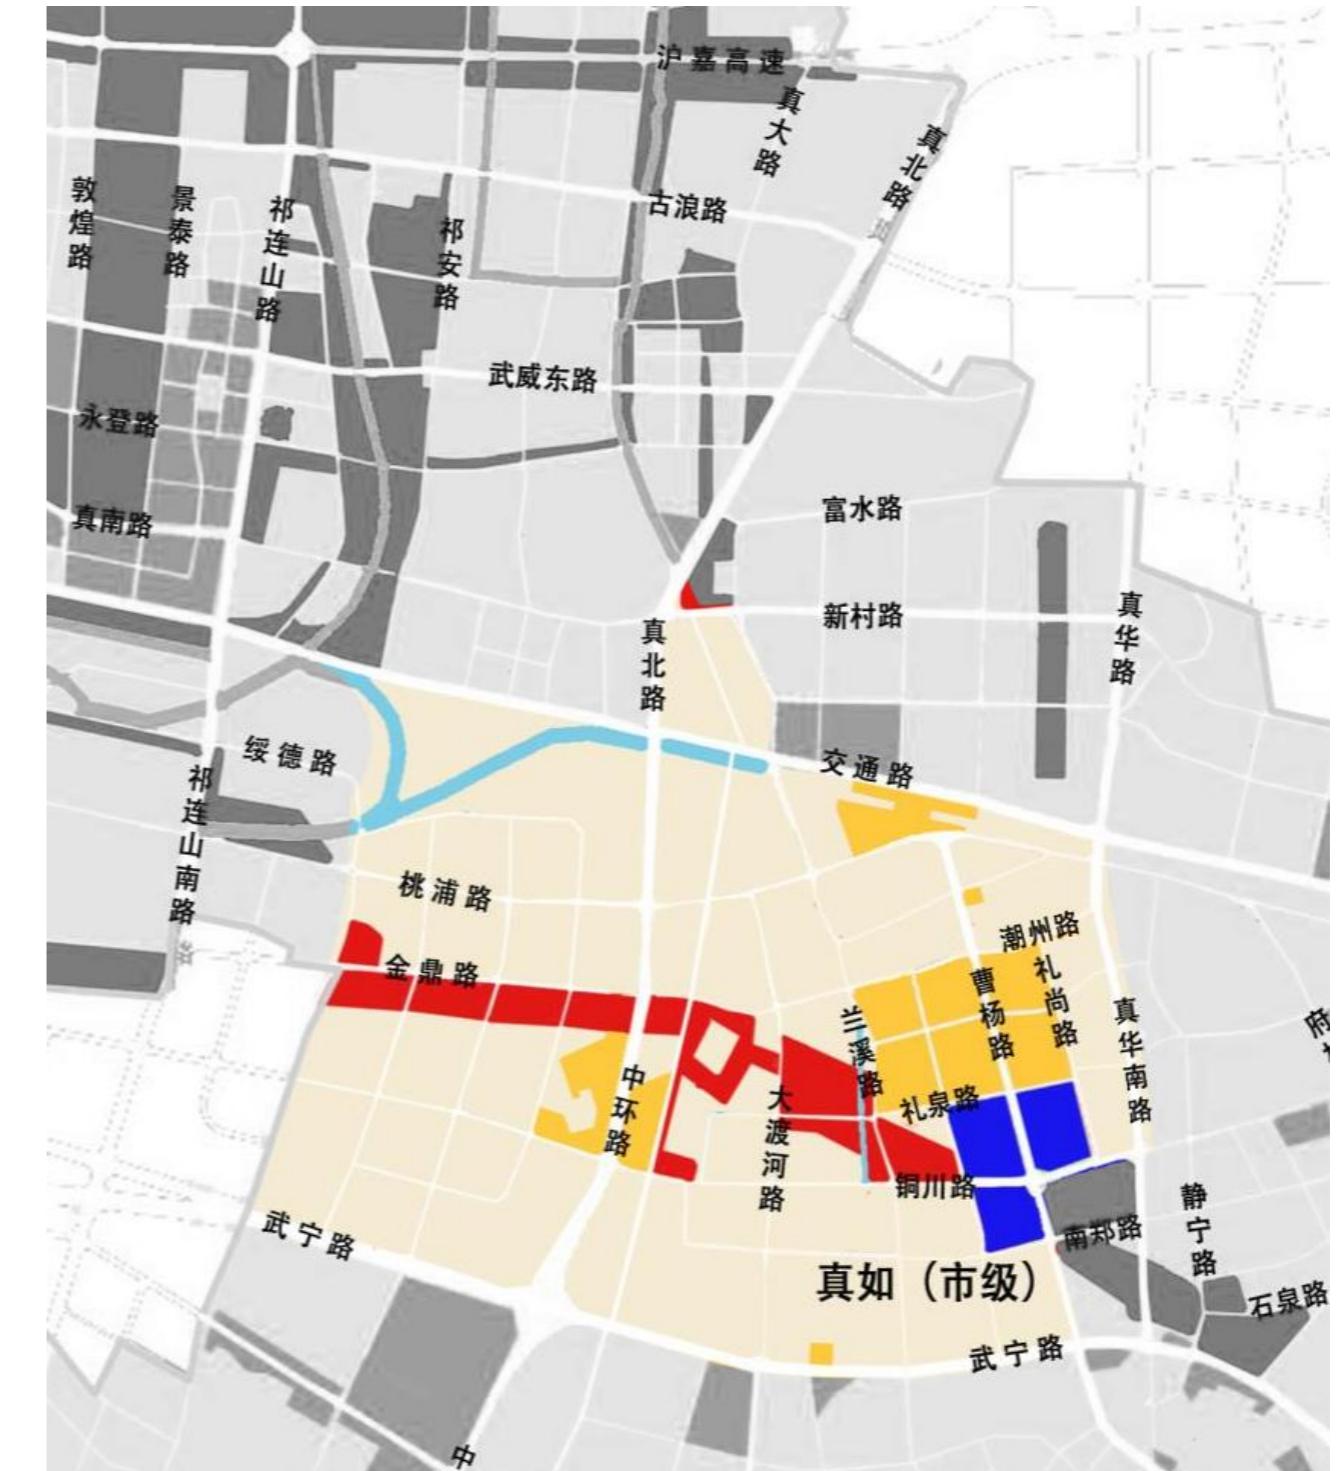

09 真如镇街道户外广告设施设置实施图则


9.3 土地使用规划图

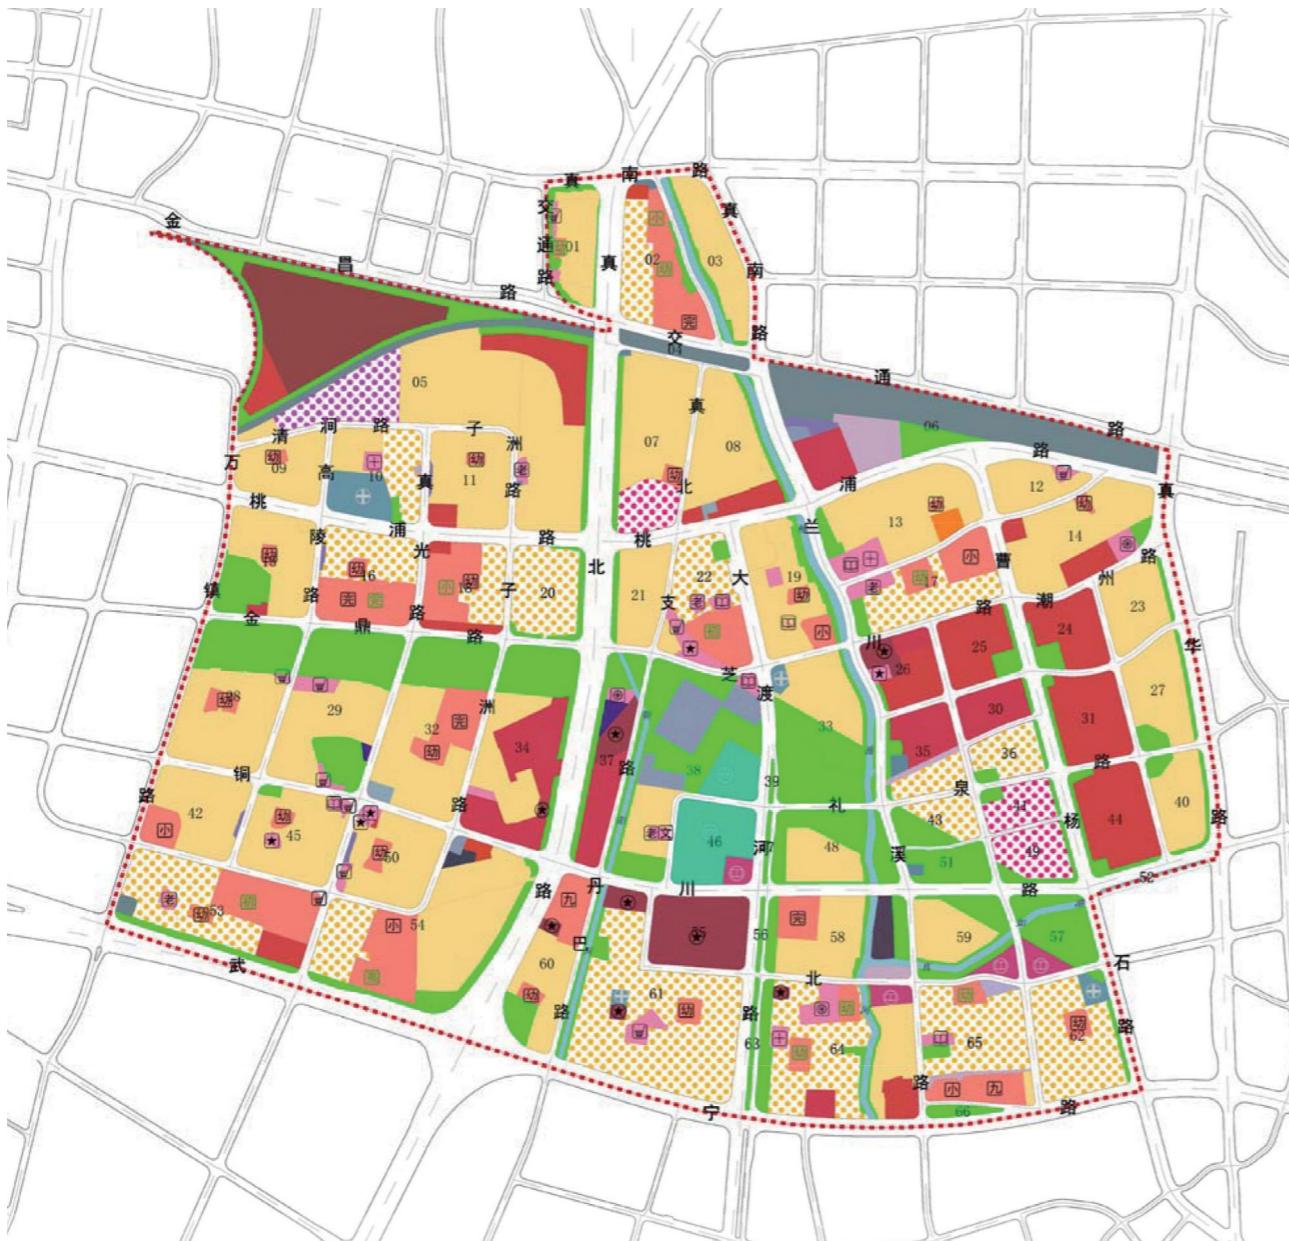

图例：

Rr1	一类住宅组团用地	C3	文化用地	M1	一类工业用地	S6	综合交通枢纽用地
Rr2	二类住宅组团用地	C4	体育用地	M2	二类工业用地	U1	供应设施用地
Rr3	三类住宅组团用地	C5	医疗卫生用地	W1	普通仓储用地	U2	邮电设施用地
Rc	社区级公共设施用地	C6	教育科研设计用地	D1	军事用地	G1	公共绿地
Rs	基础教育设施用地	C7	文物古迹用地	T5	机场用地	G2	生产防护绿地
C1	行政办公用地	C8	商务办公用地	S4	公交场站用地	E1	水域
C2	商业服务业用地	C9	其它公共设施用地	S5	广场用地		


9.4 广告设置索引图

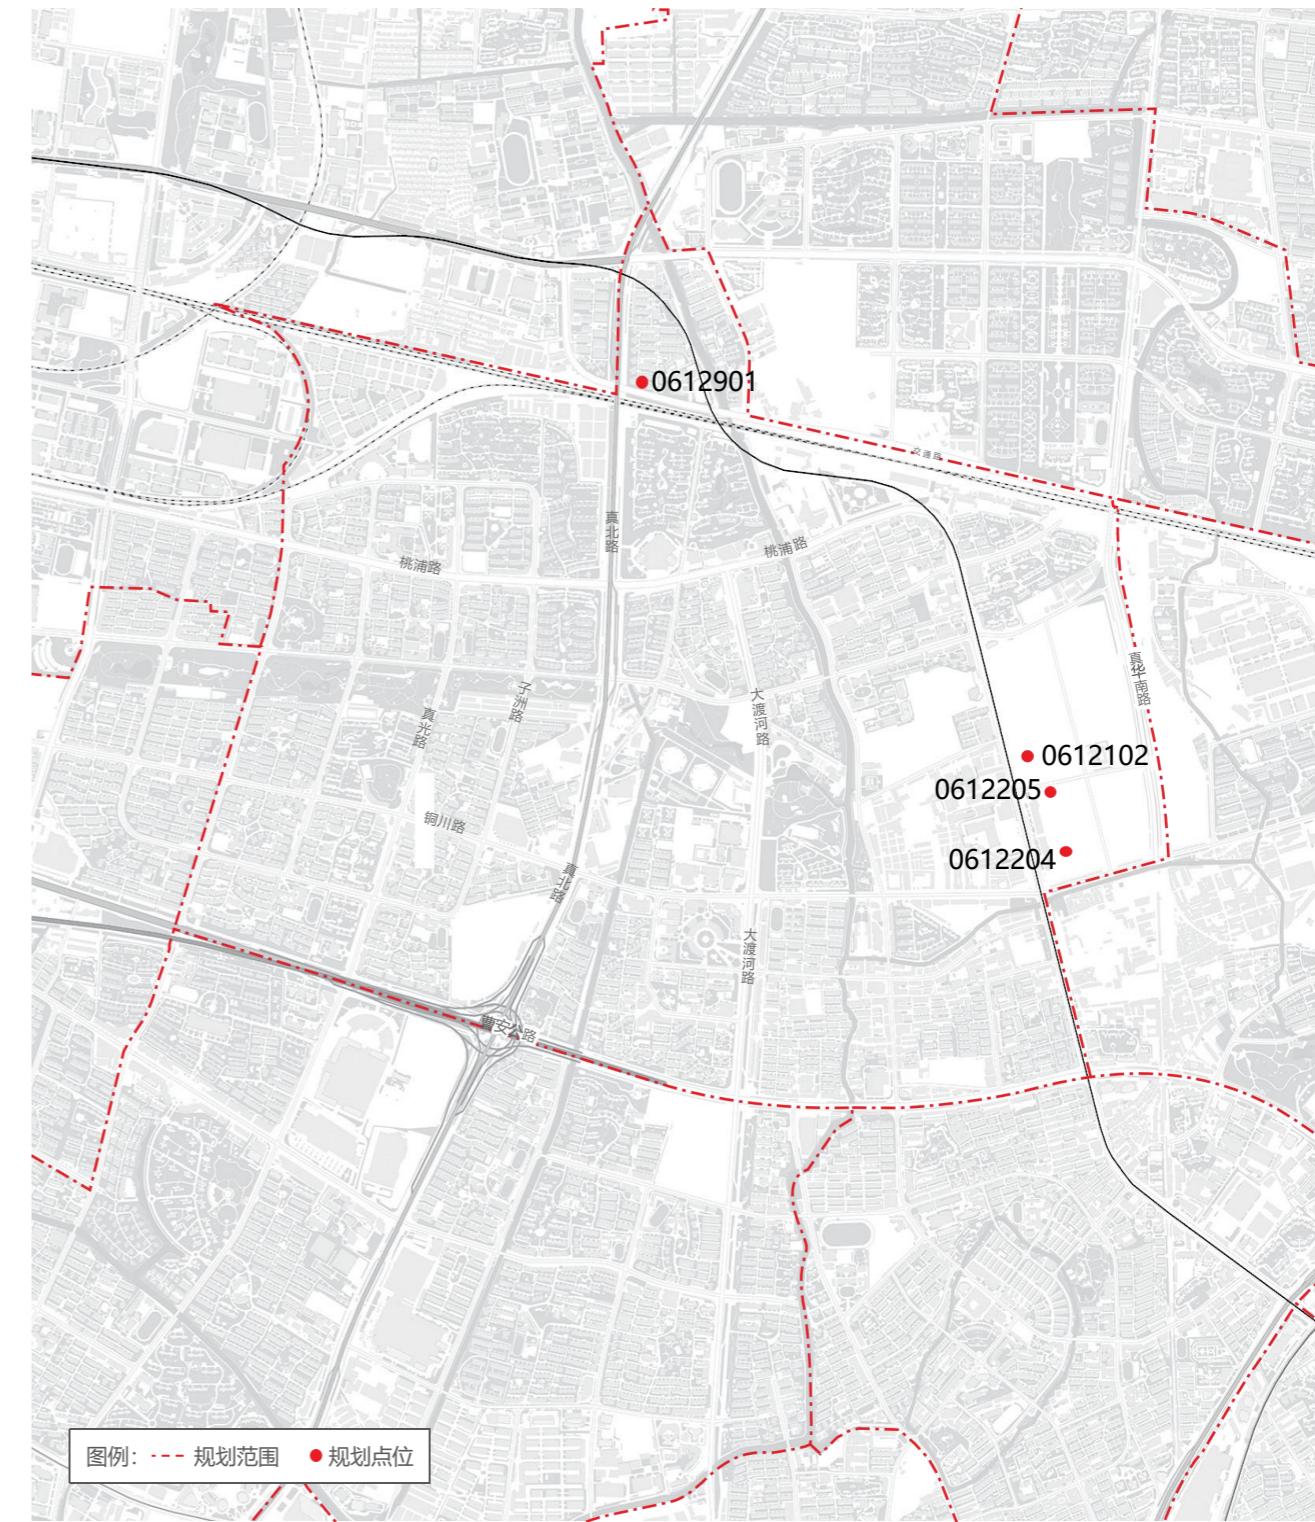

图例：--- 规划范围 ● 规划点位


09 真如镇街道户外广告设施设置实施图则

9.5 广告设置详图

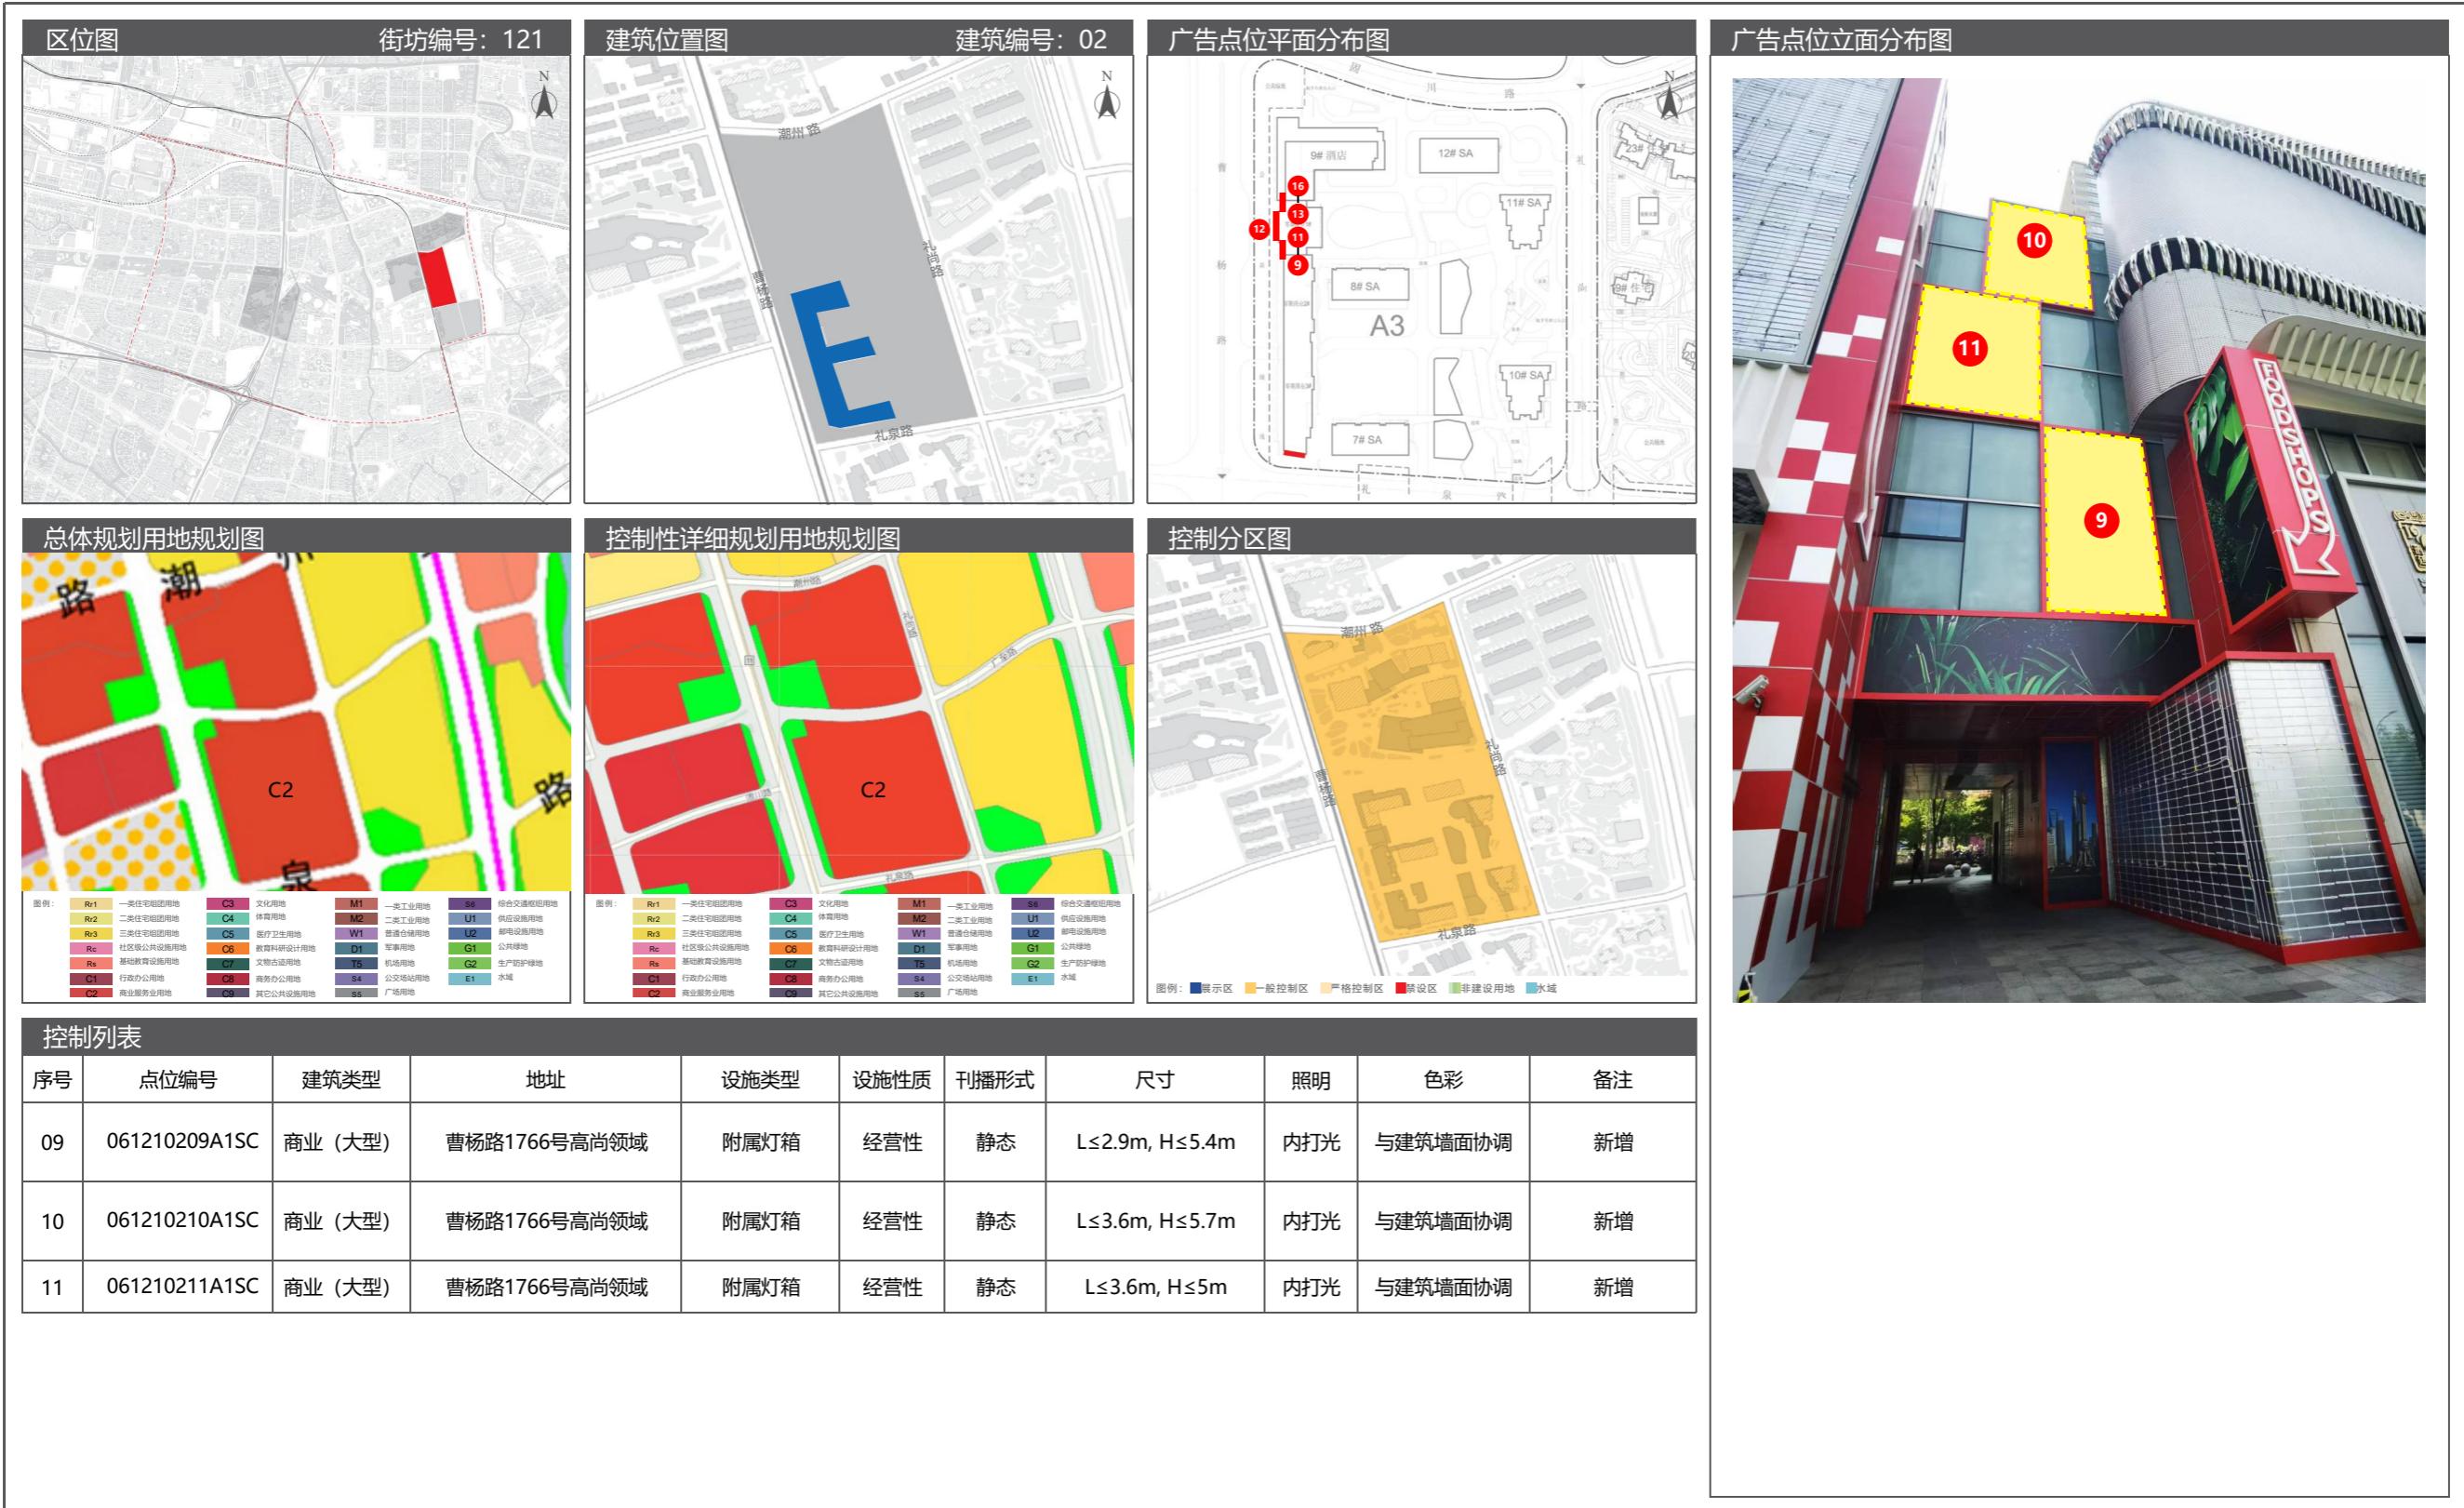


09 真如镇街道户外广告设施设置实施图则

9.5 广告设置详图

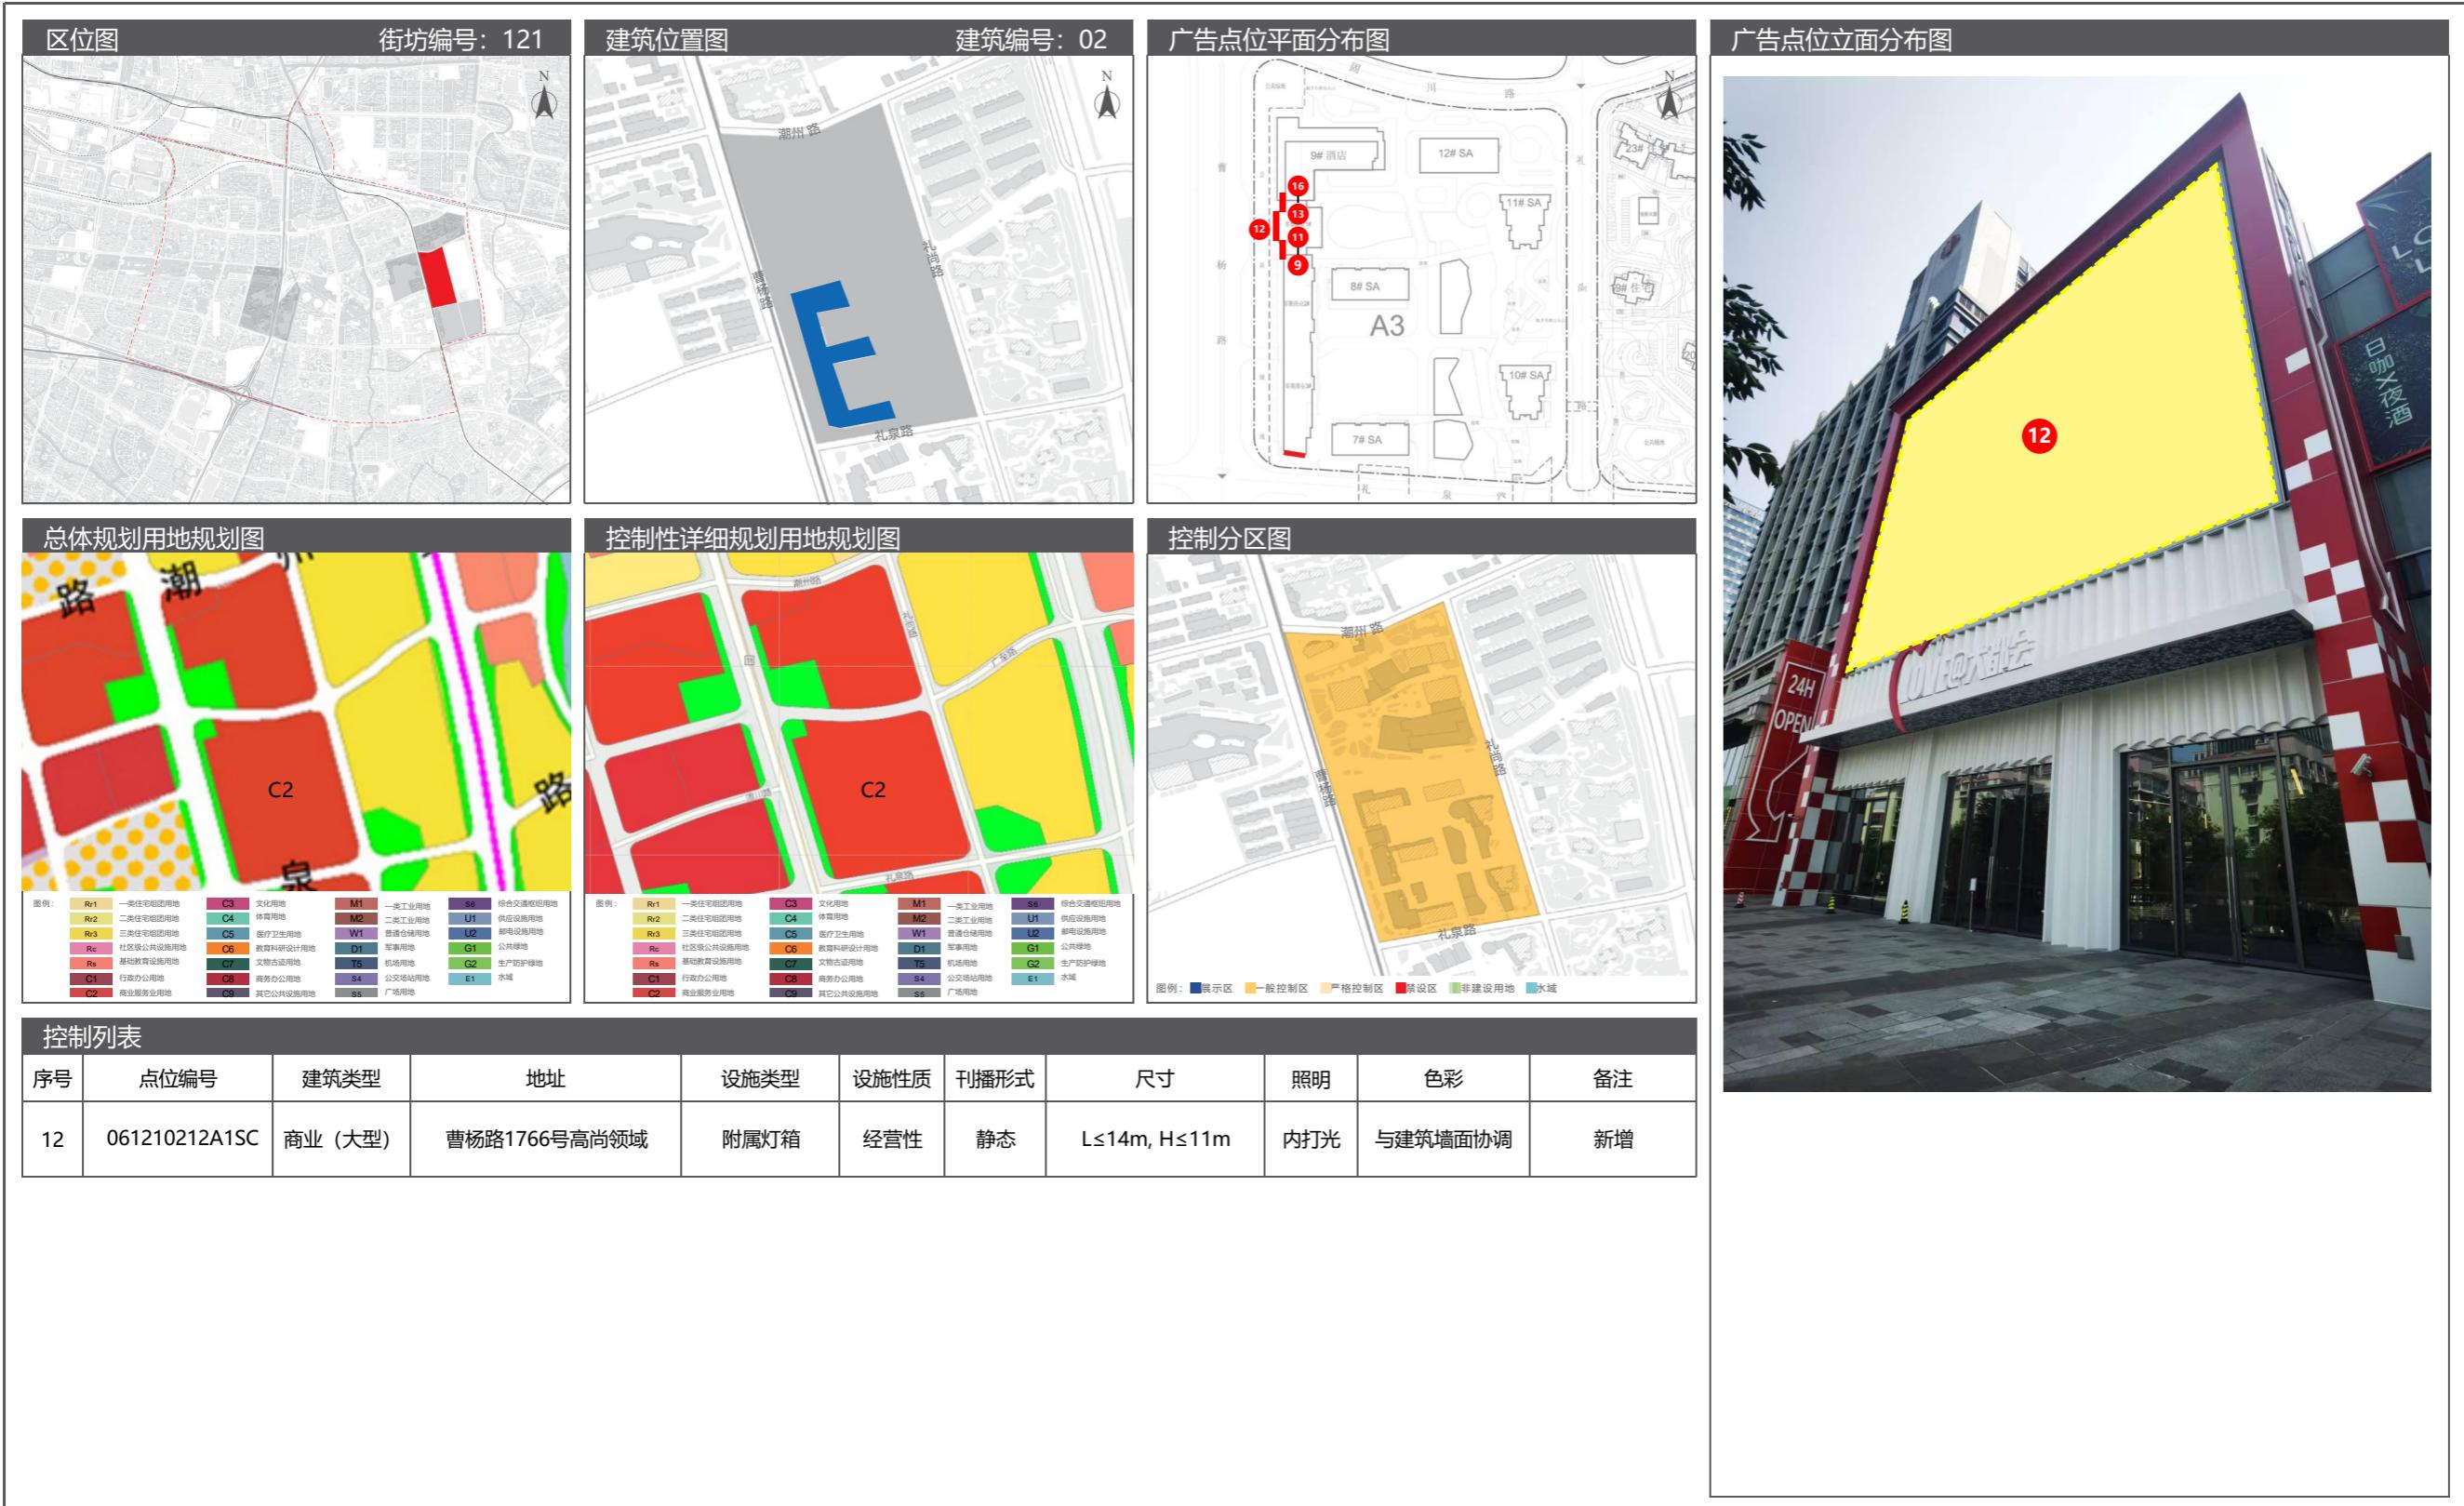


09 真如镇街道户外广告设施设置实施图则

9.5 广告设置详图

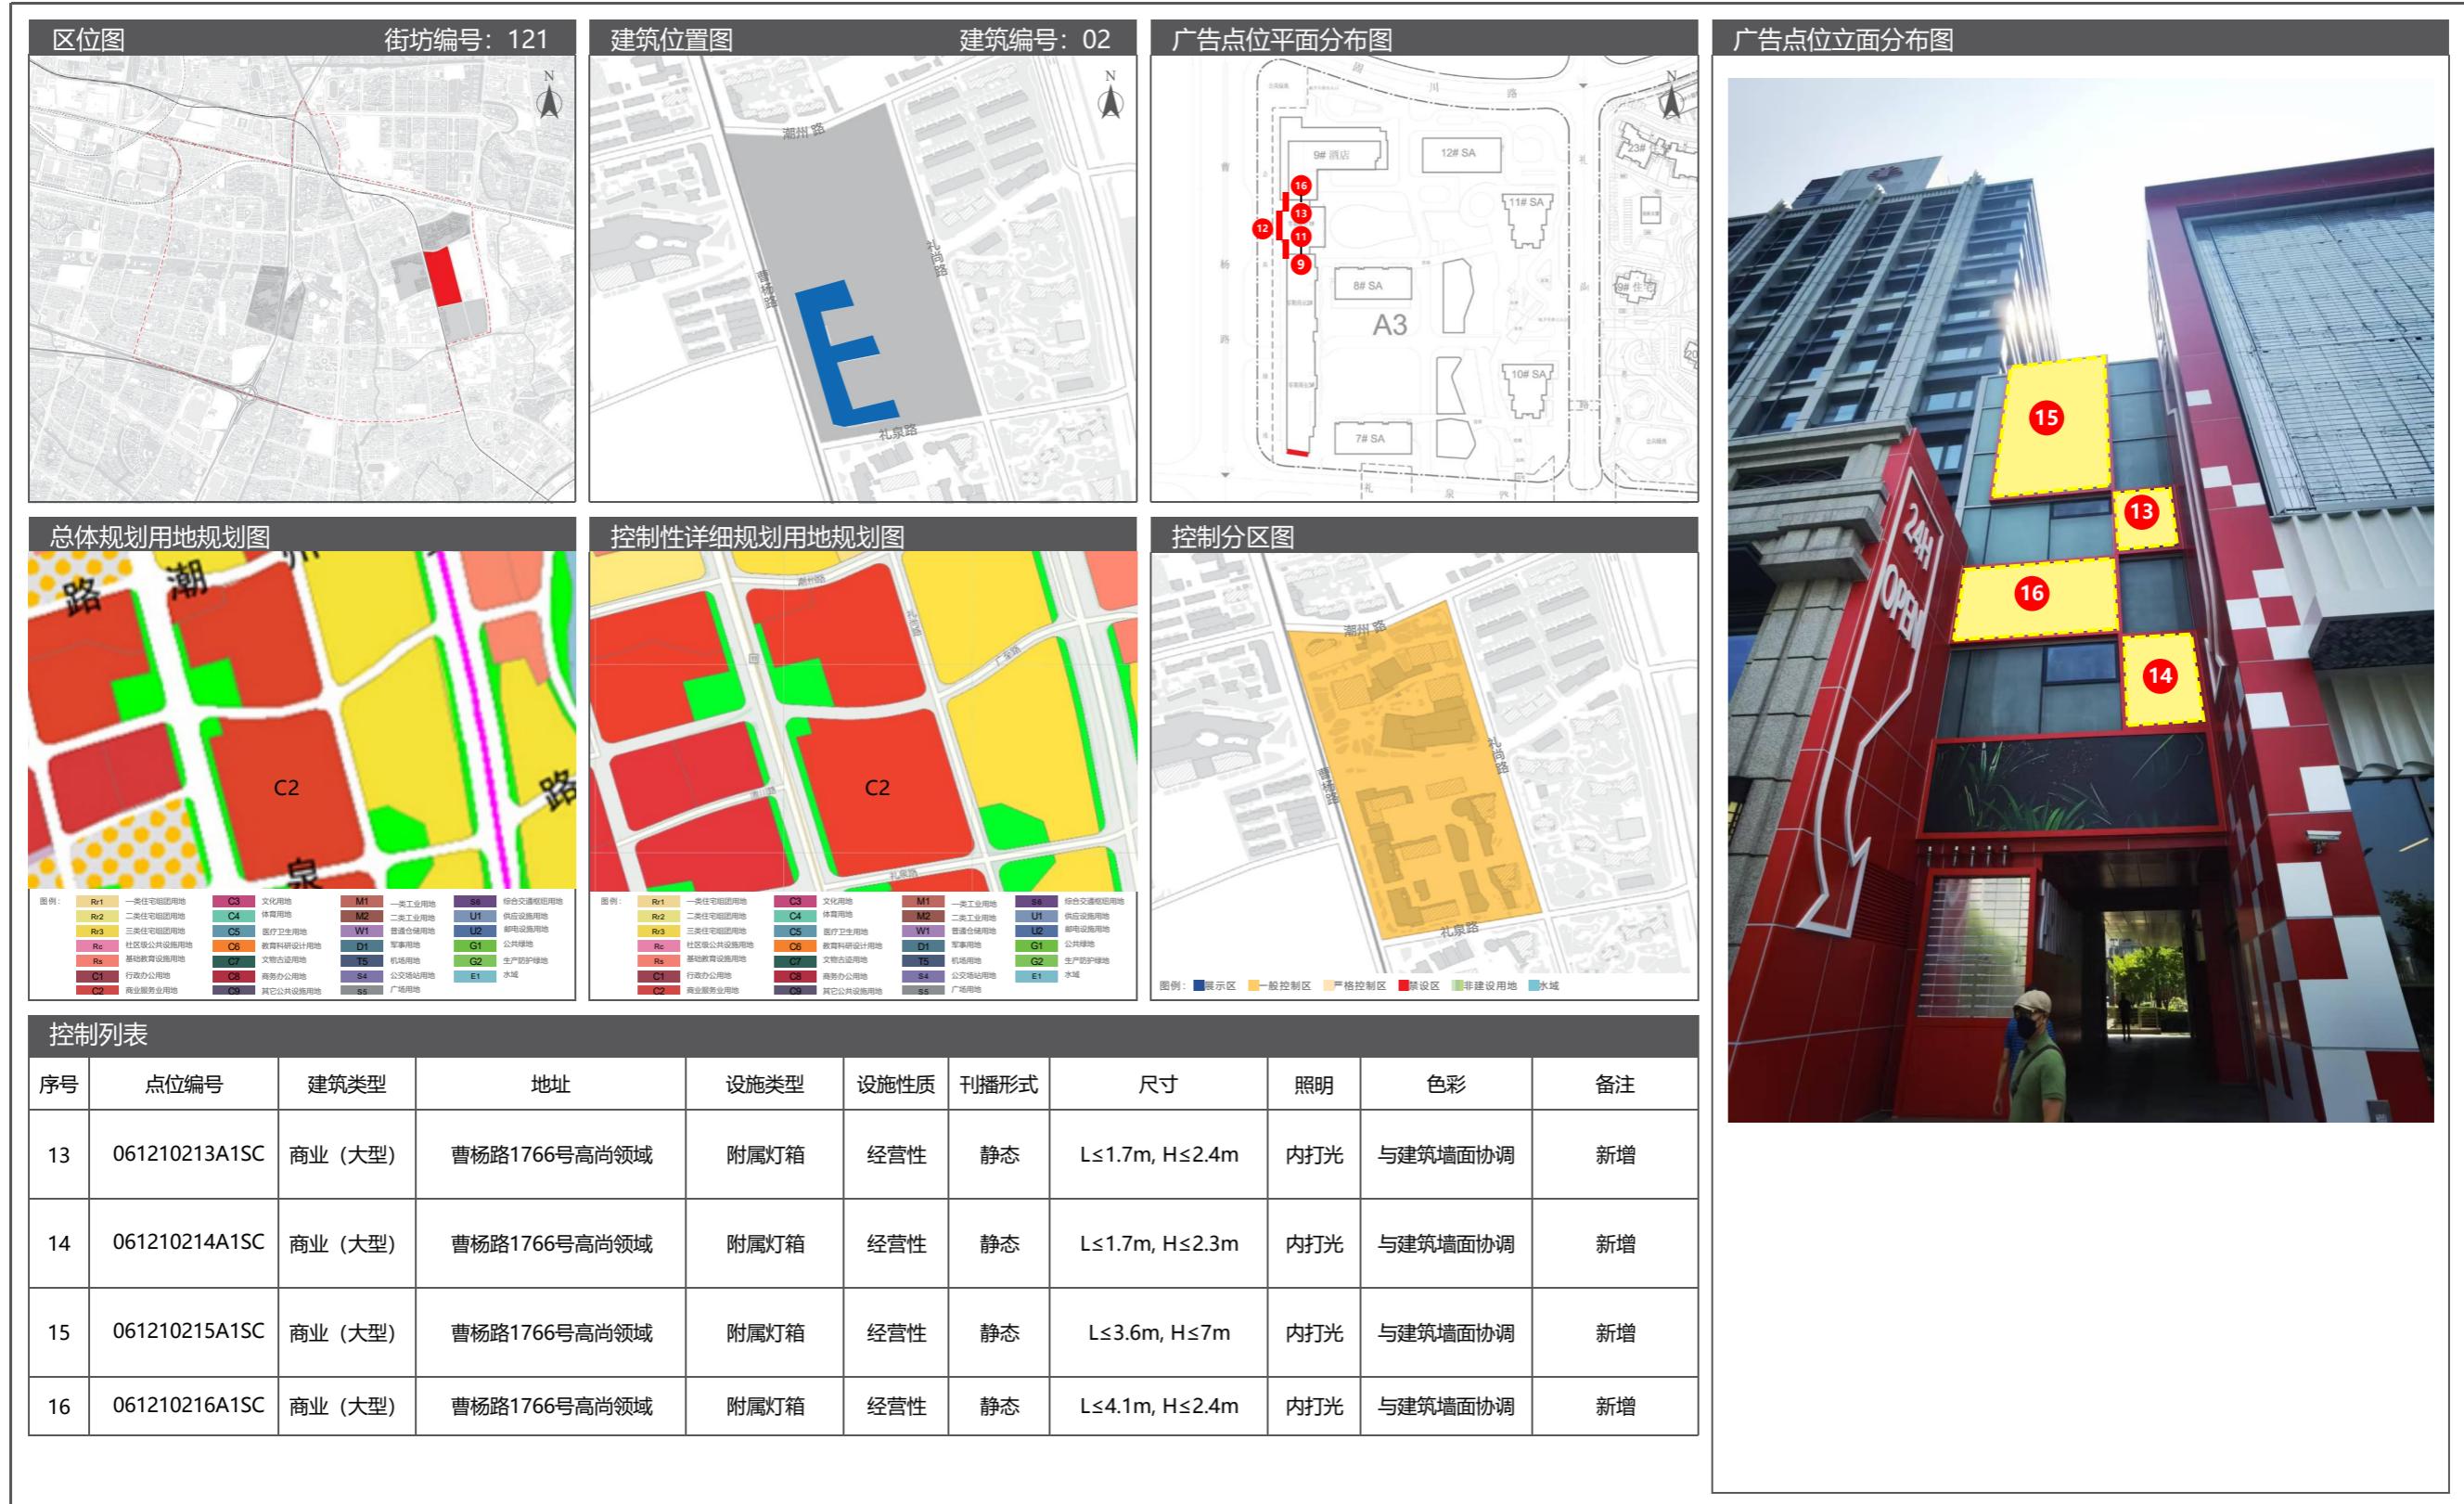


9.5 广告设置详图

09 真如镇街道户外广告设施设置实施图则

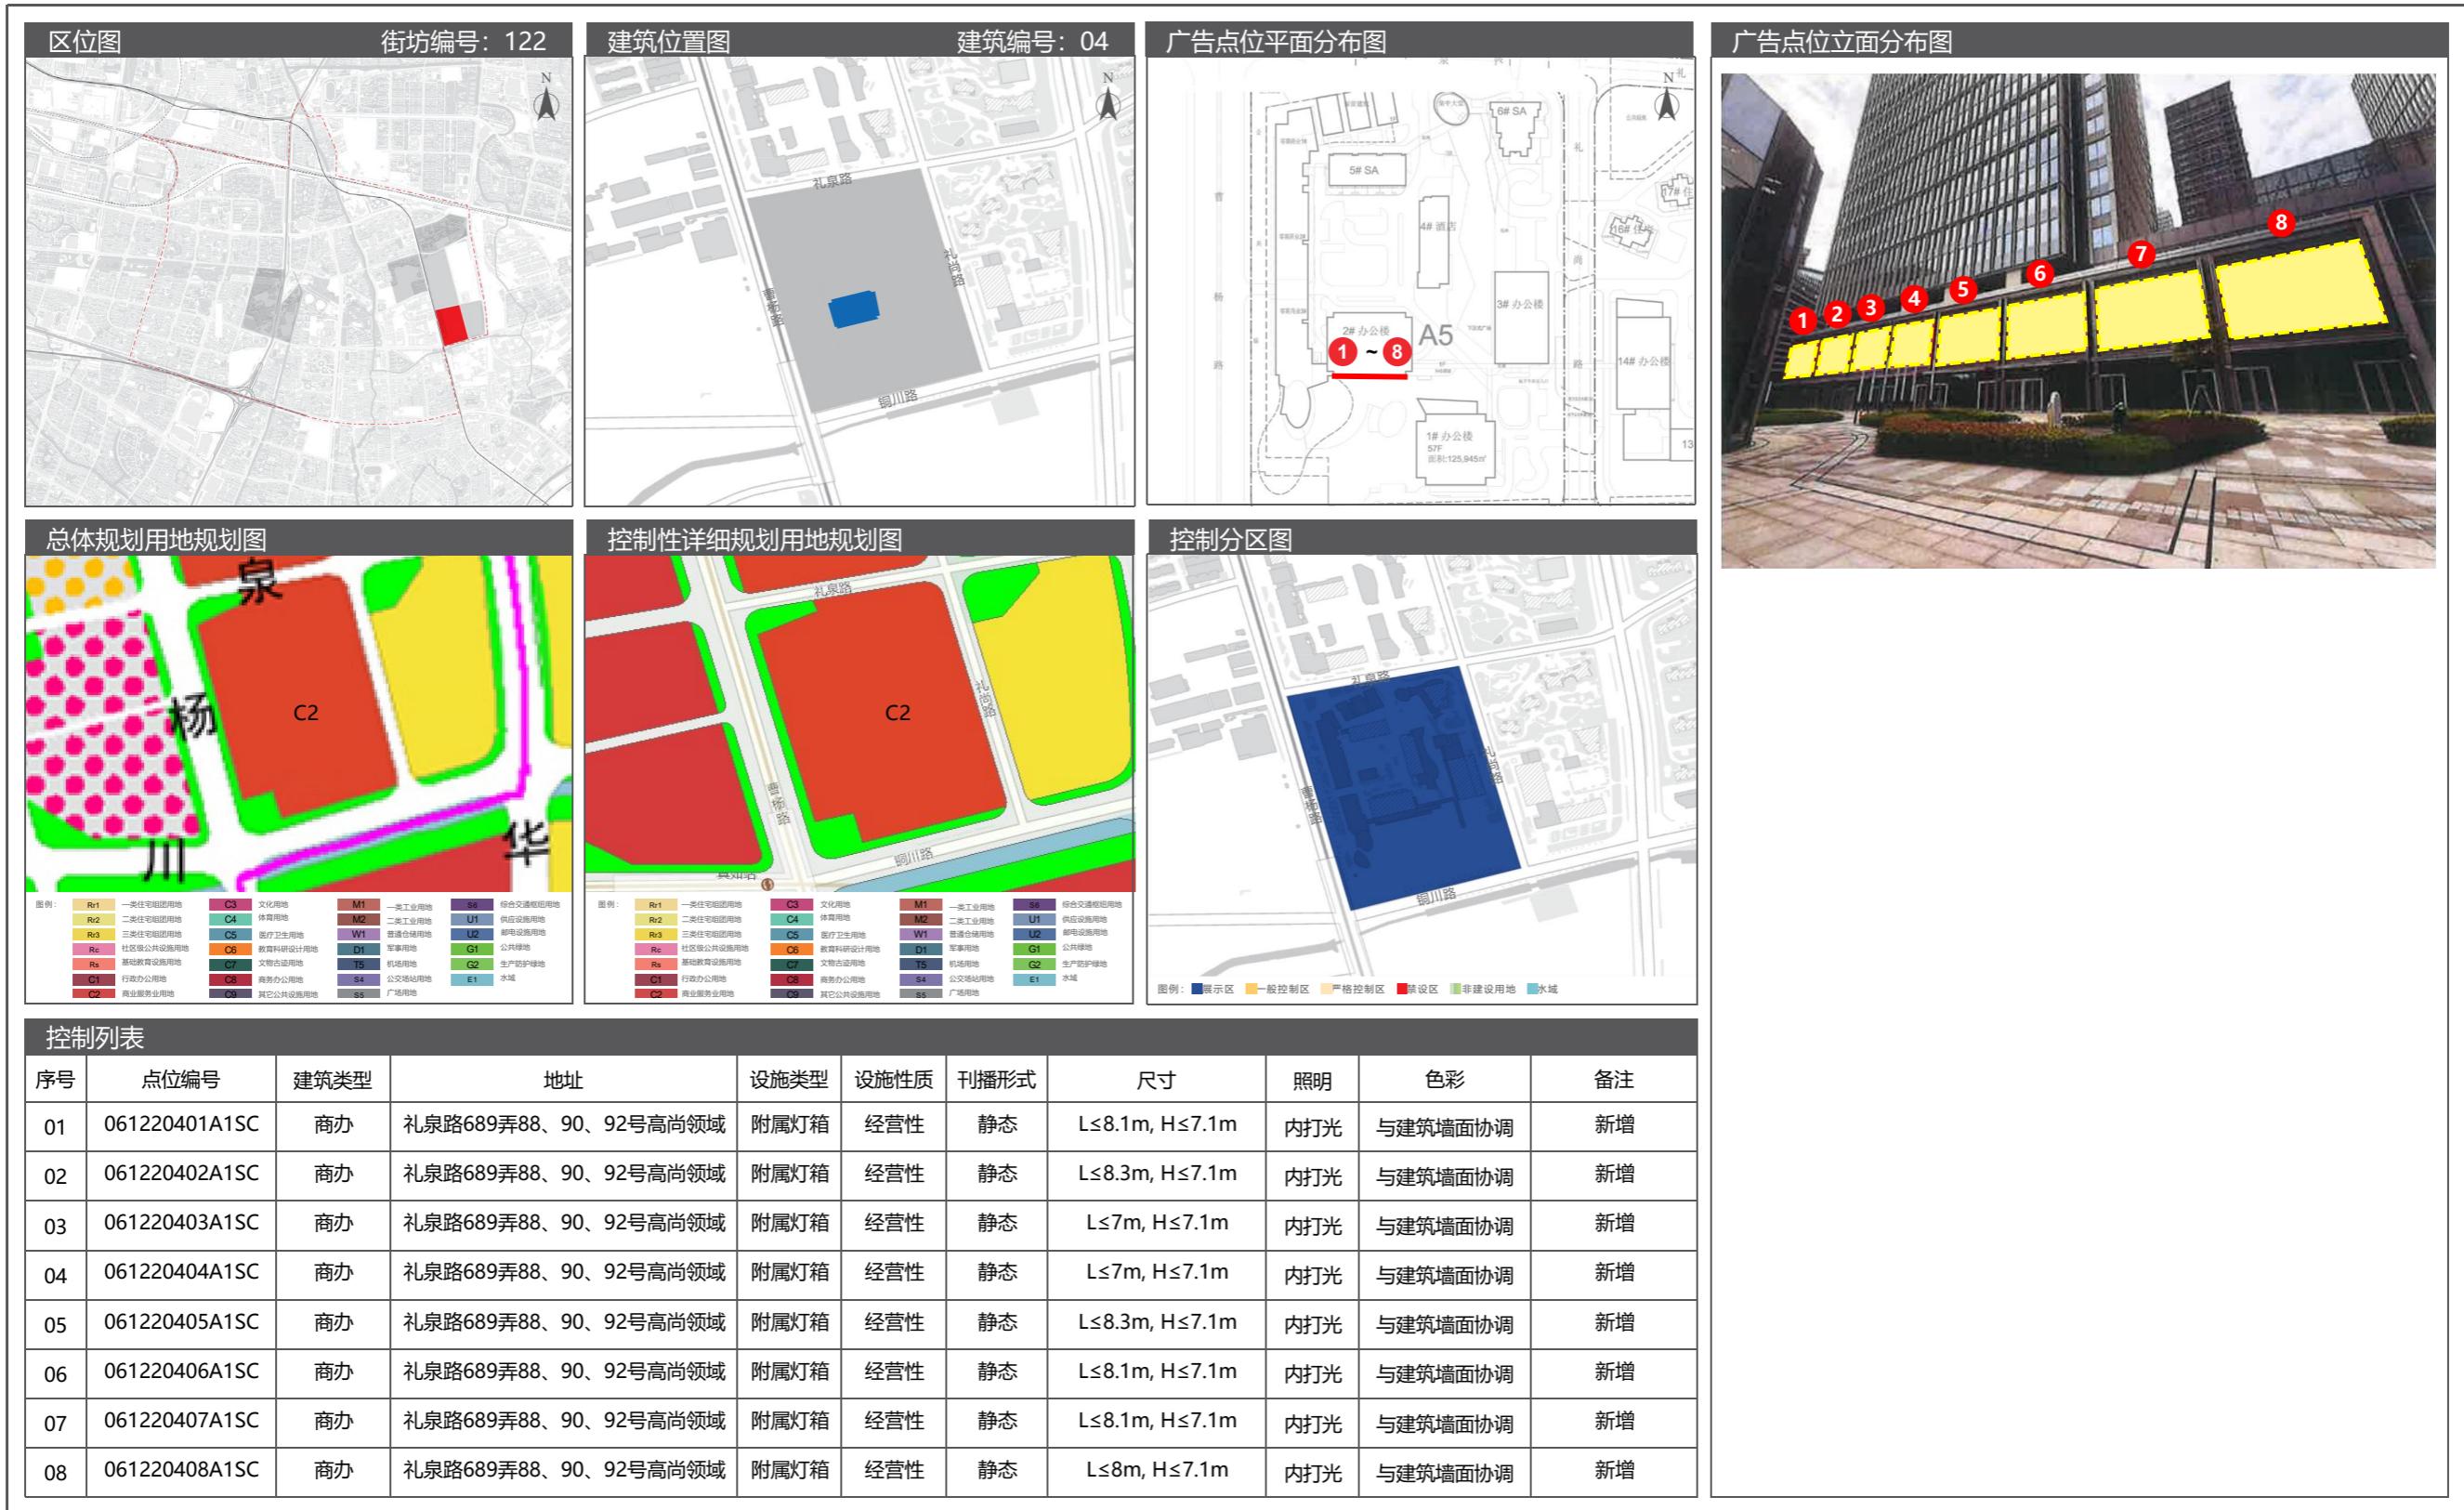

9.5 广告设置详图

09 真如镇街道户外广告设施设置实施图则

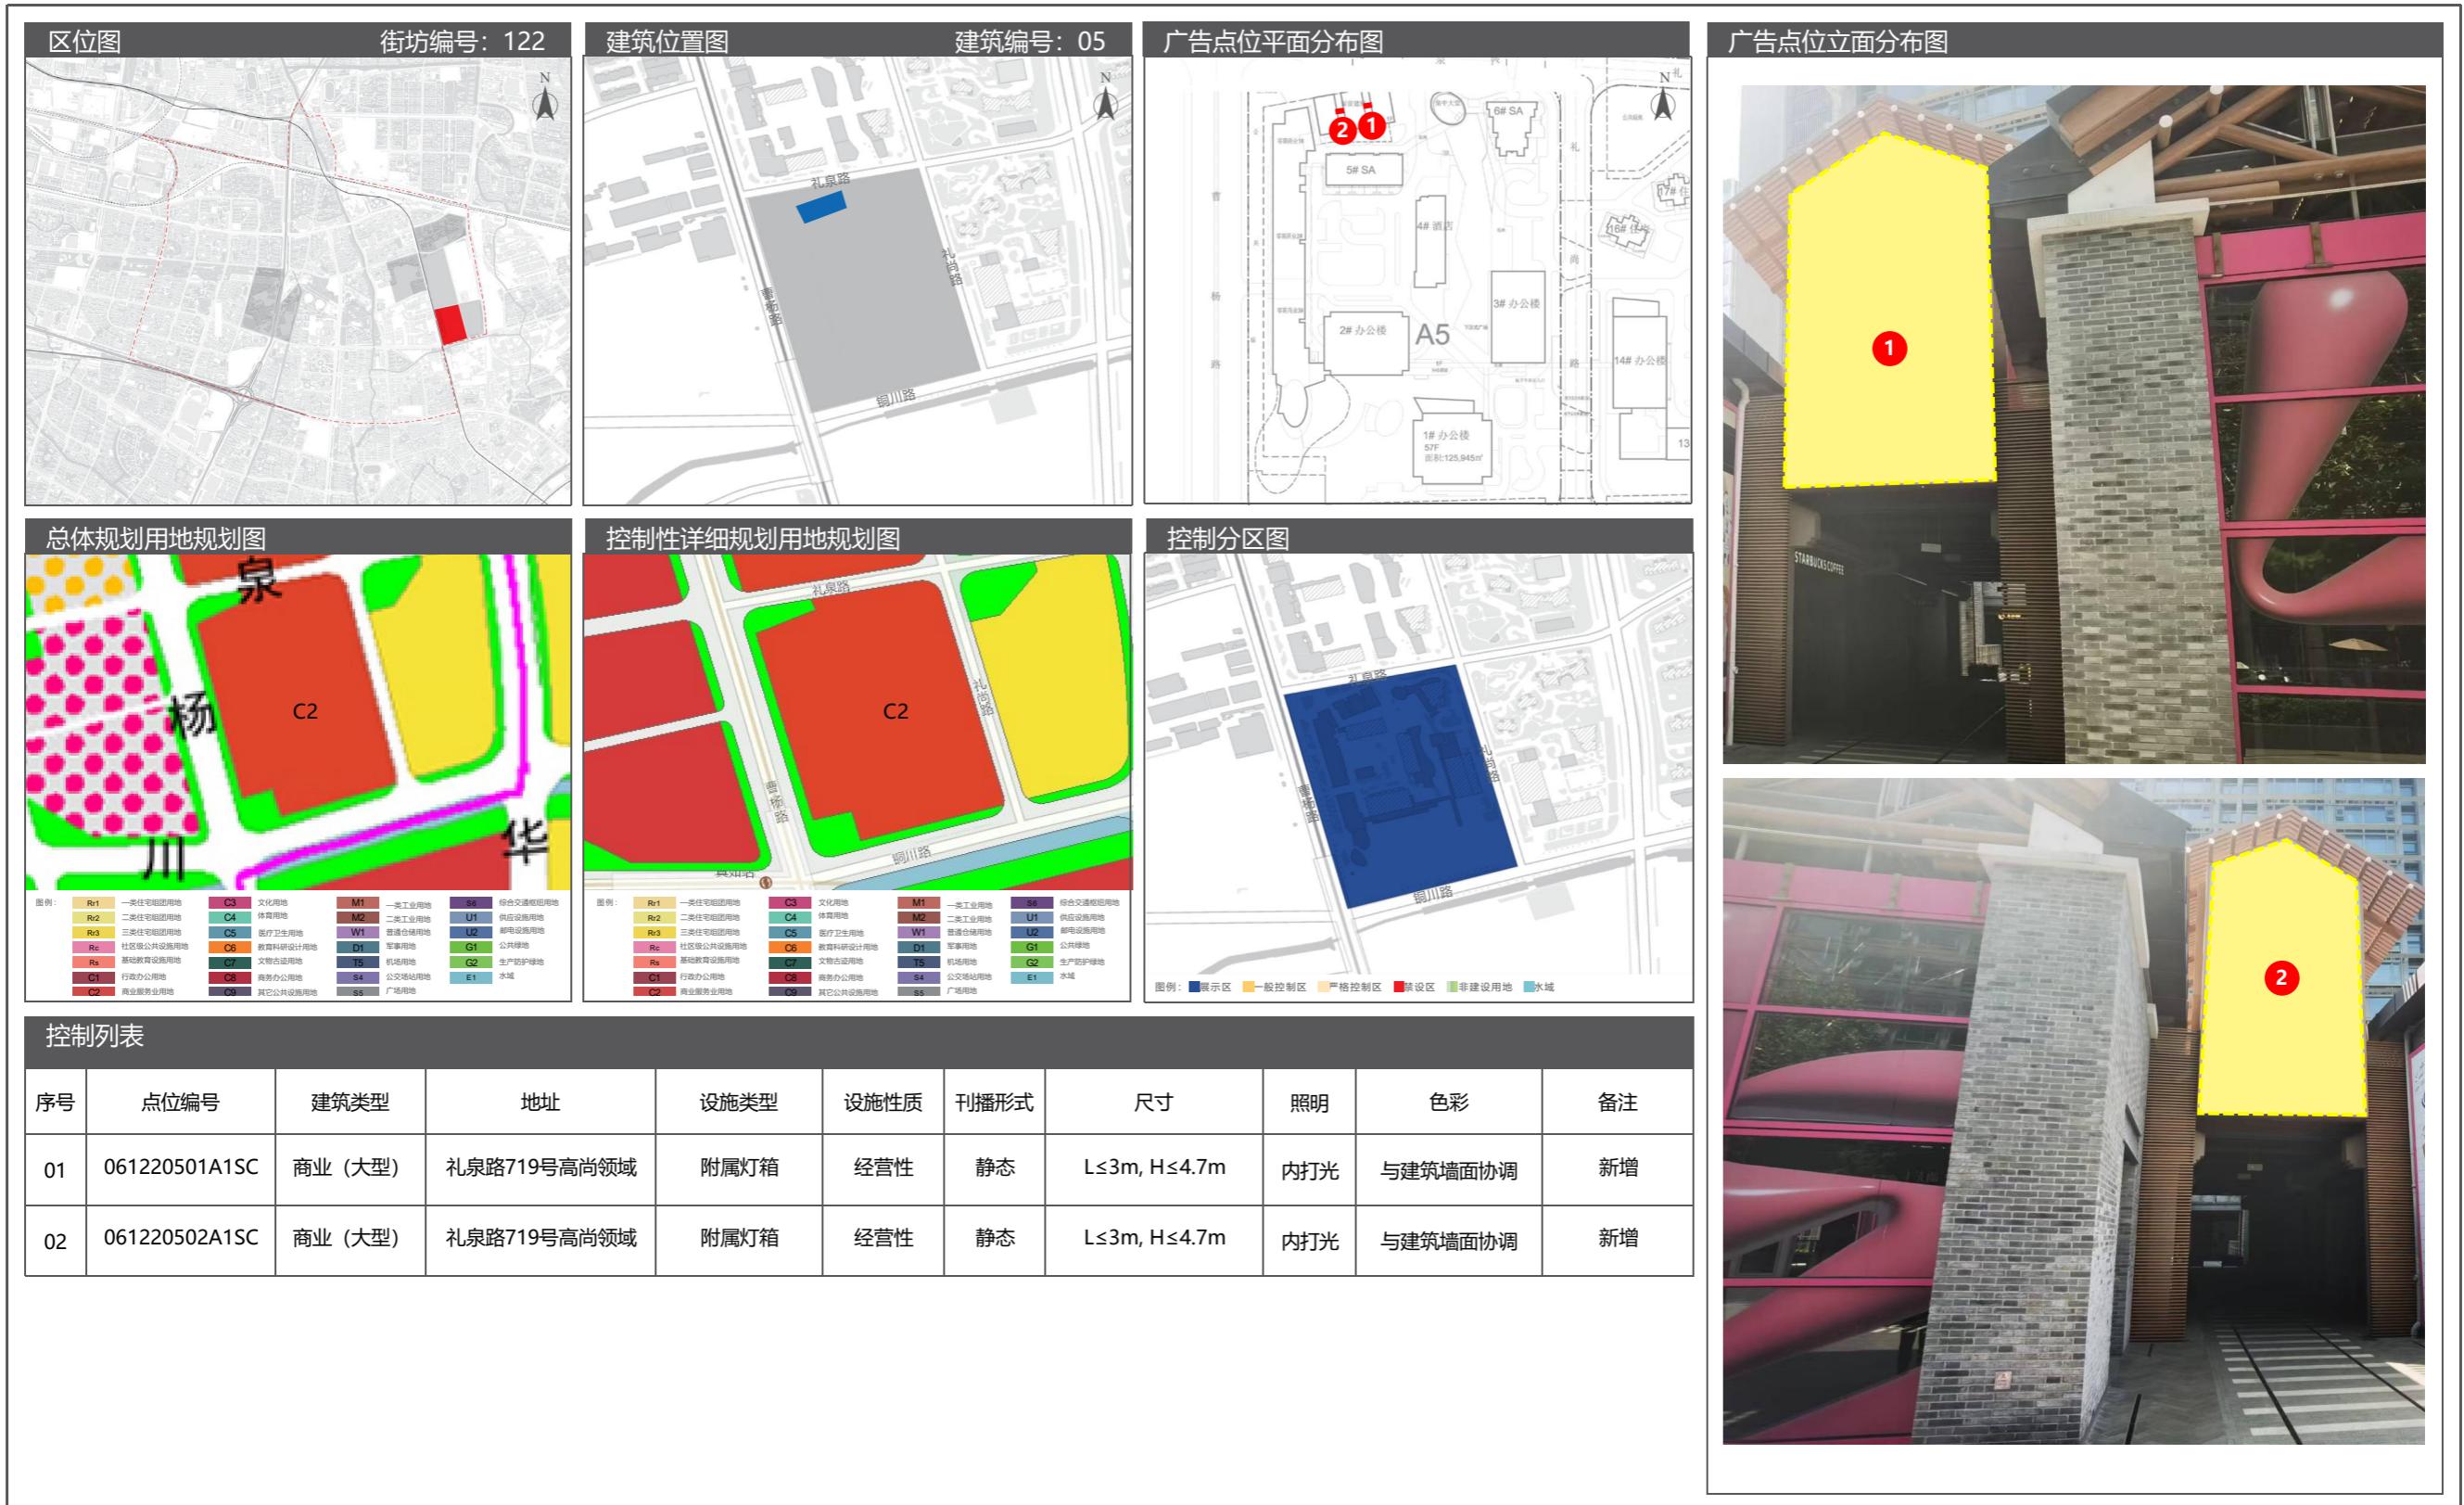

09 真如镇街道户外广告设施设置实施图则

9.5 广告设置详图



09 真如镇街道户外广告设施设置实施图则

9.5 广告设置详图




10 长征镇户外广告设施设置实施图则

10.1 街道区位图




10.2 广告控制分区图

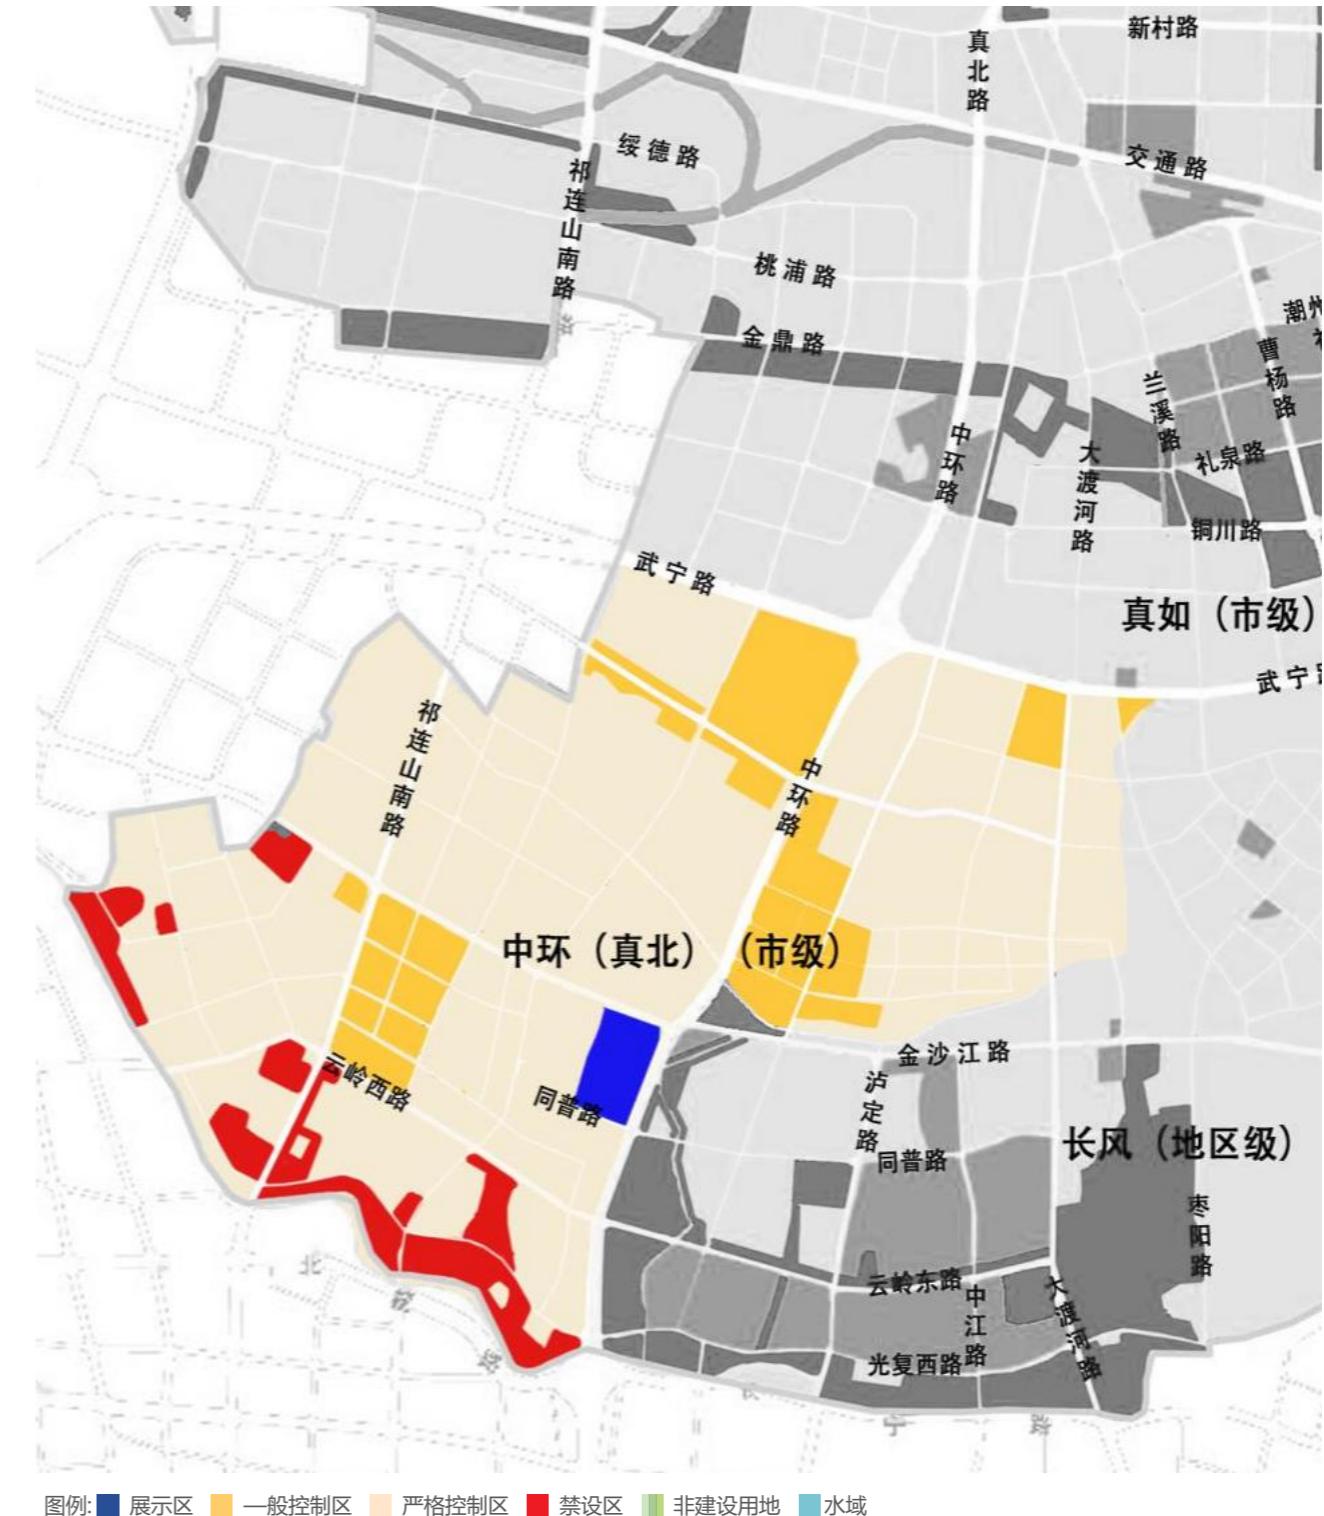

10 长征镇户外广告设施设置实施图则


10.3 土地使用规划图

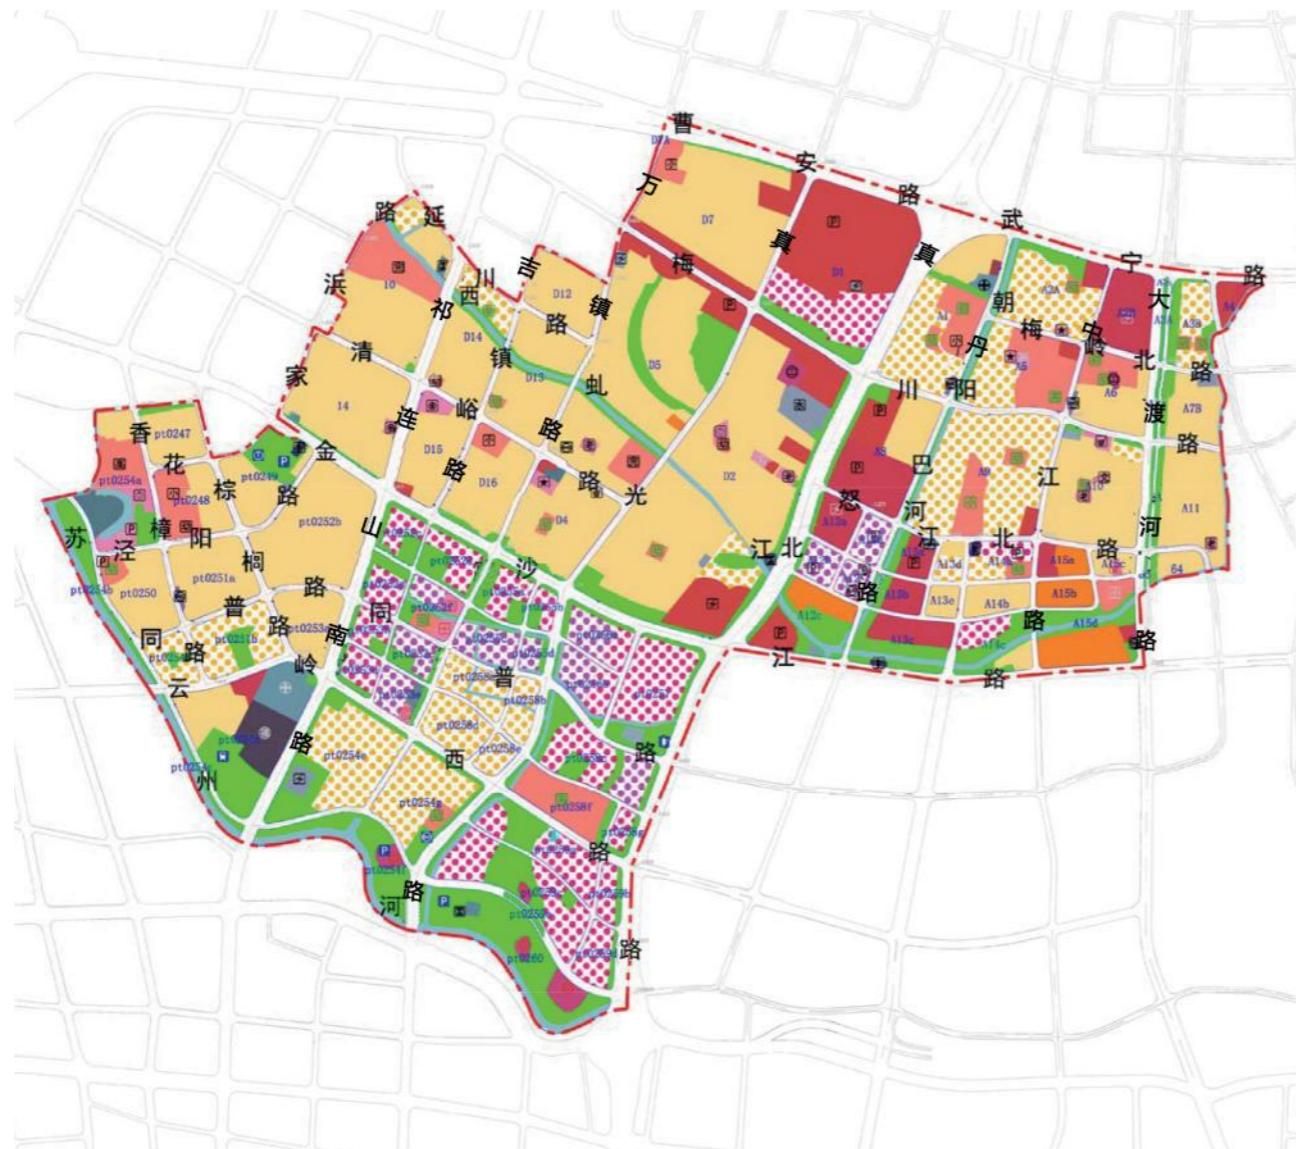

图例：

Rr1	一类住宅组团用地	C3	文化用地	M1	一类工业用地	S6	综合交通枢纽用地
Rr2	二类住宅组团用地	C4	体育用地	M2	二类工业用地	U1	供应设施用地
Rr3	三类住宅组团用地	C5	医疗卫生用地	W1	普通仓储用地	U2	邮电设施用地
Rc	社区级公共设施用地	C6	教育科研设计用地	D1	军事用地	G1	公共绿地
Rs	基础教育设施用地	C7	文物古迹用地	T5	机场用地	G2	生产防护绿地
C1	行政办公用地	C8	商务办公用地	S4	公交场站用地	E1	水域
C2	商业服务业用地	C9	其它公共设施用地	S5	广场用地		

10.4 广告设置索引图

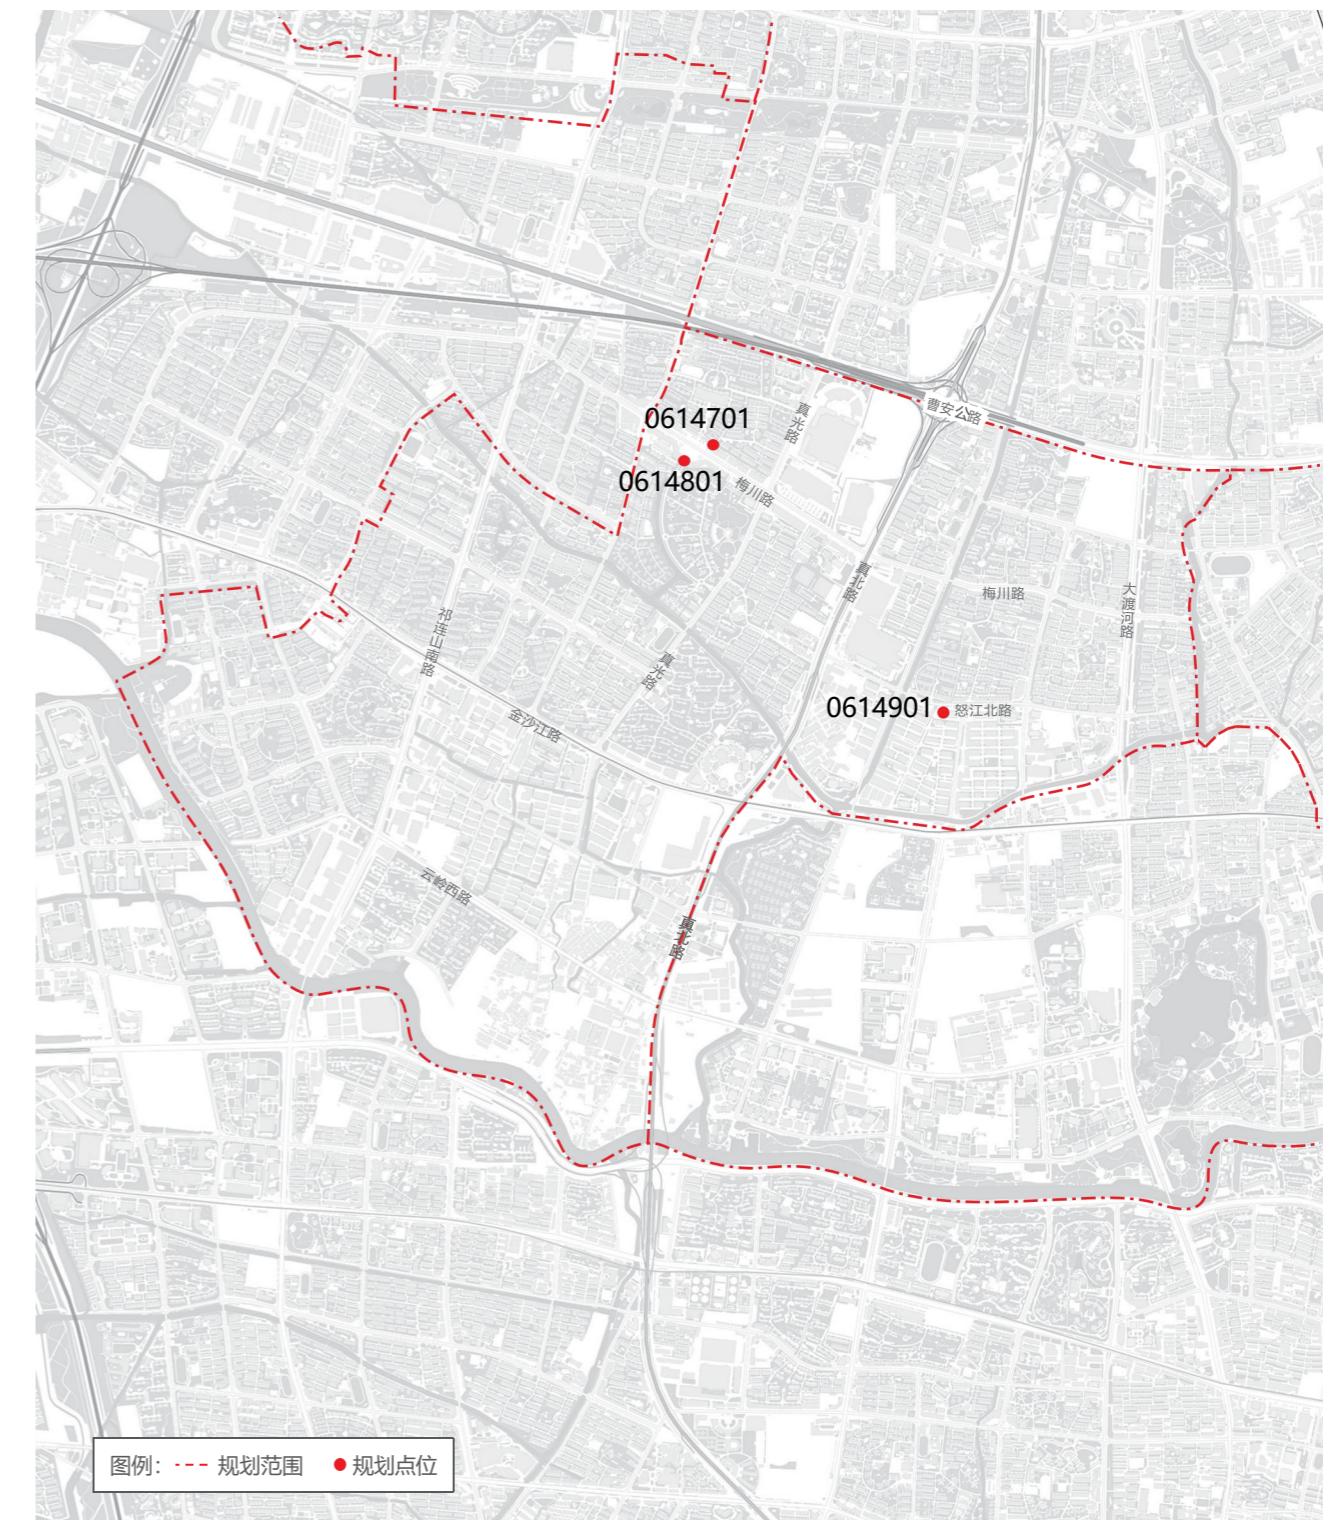

图例：--- 规划范围 ● 规划点位


10 长征镇户外广告设施设置实施图则

10.5 广告设置详图




10 长征镇户外广告设施设置实施图则

10.5 广告设置详图

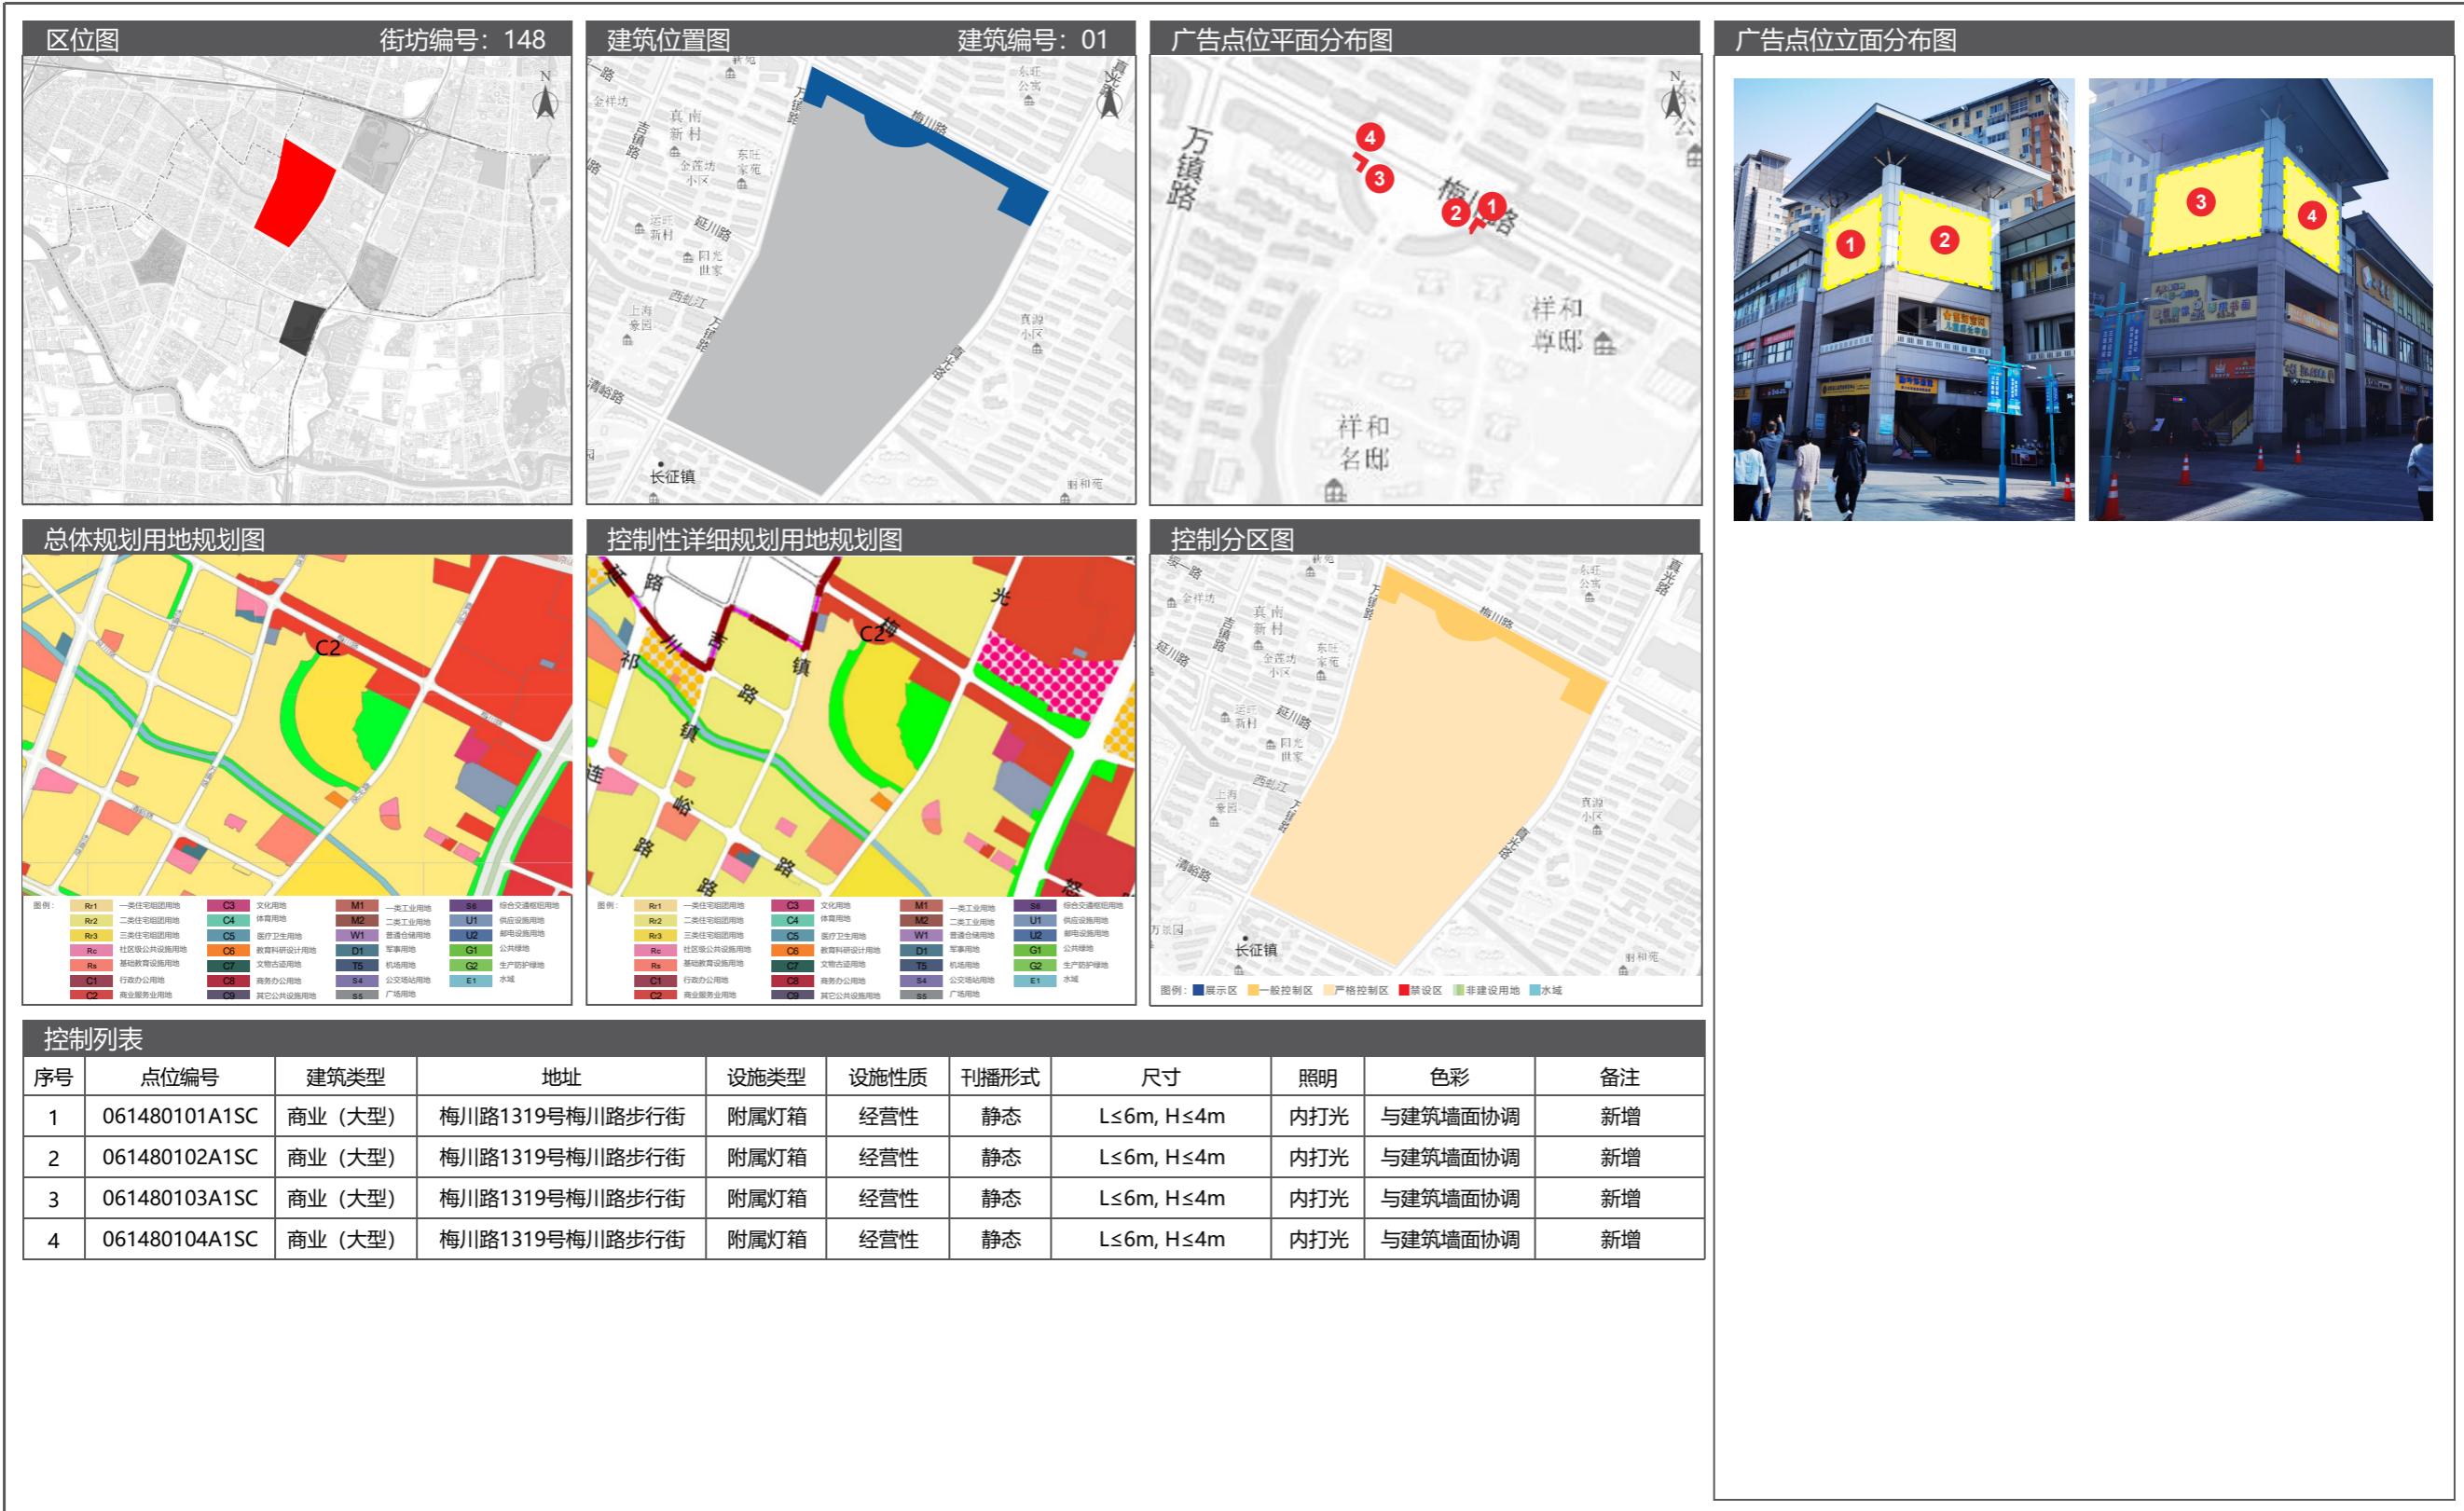


10 长征镇户外广告设施设置实施图则

10.5 广告设置详图

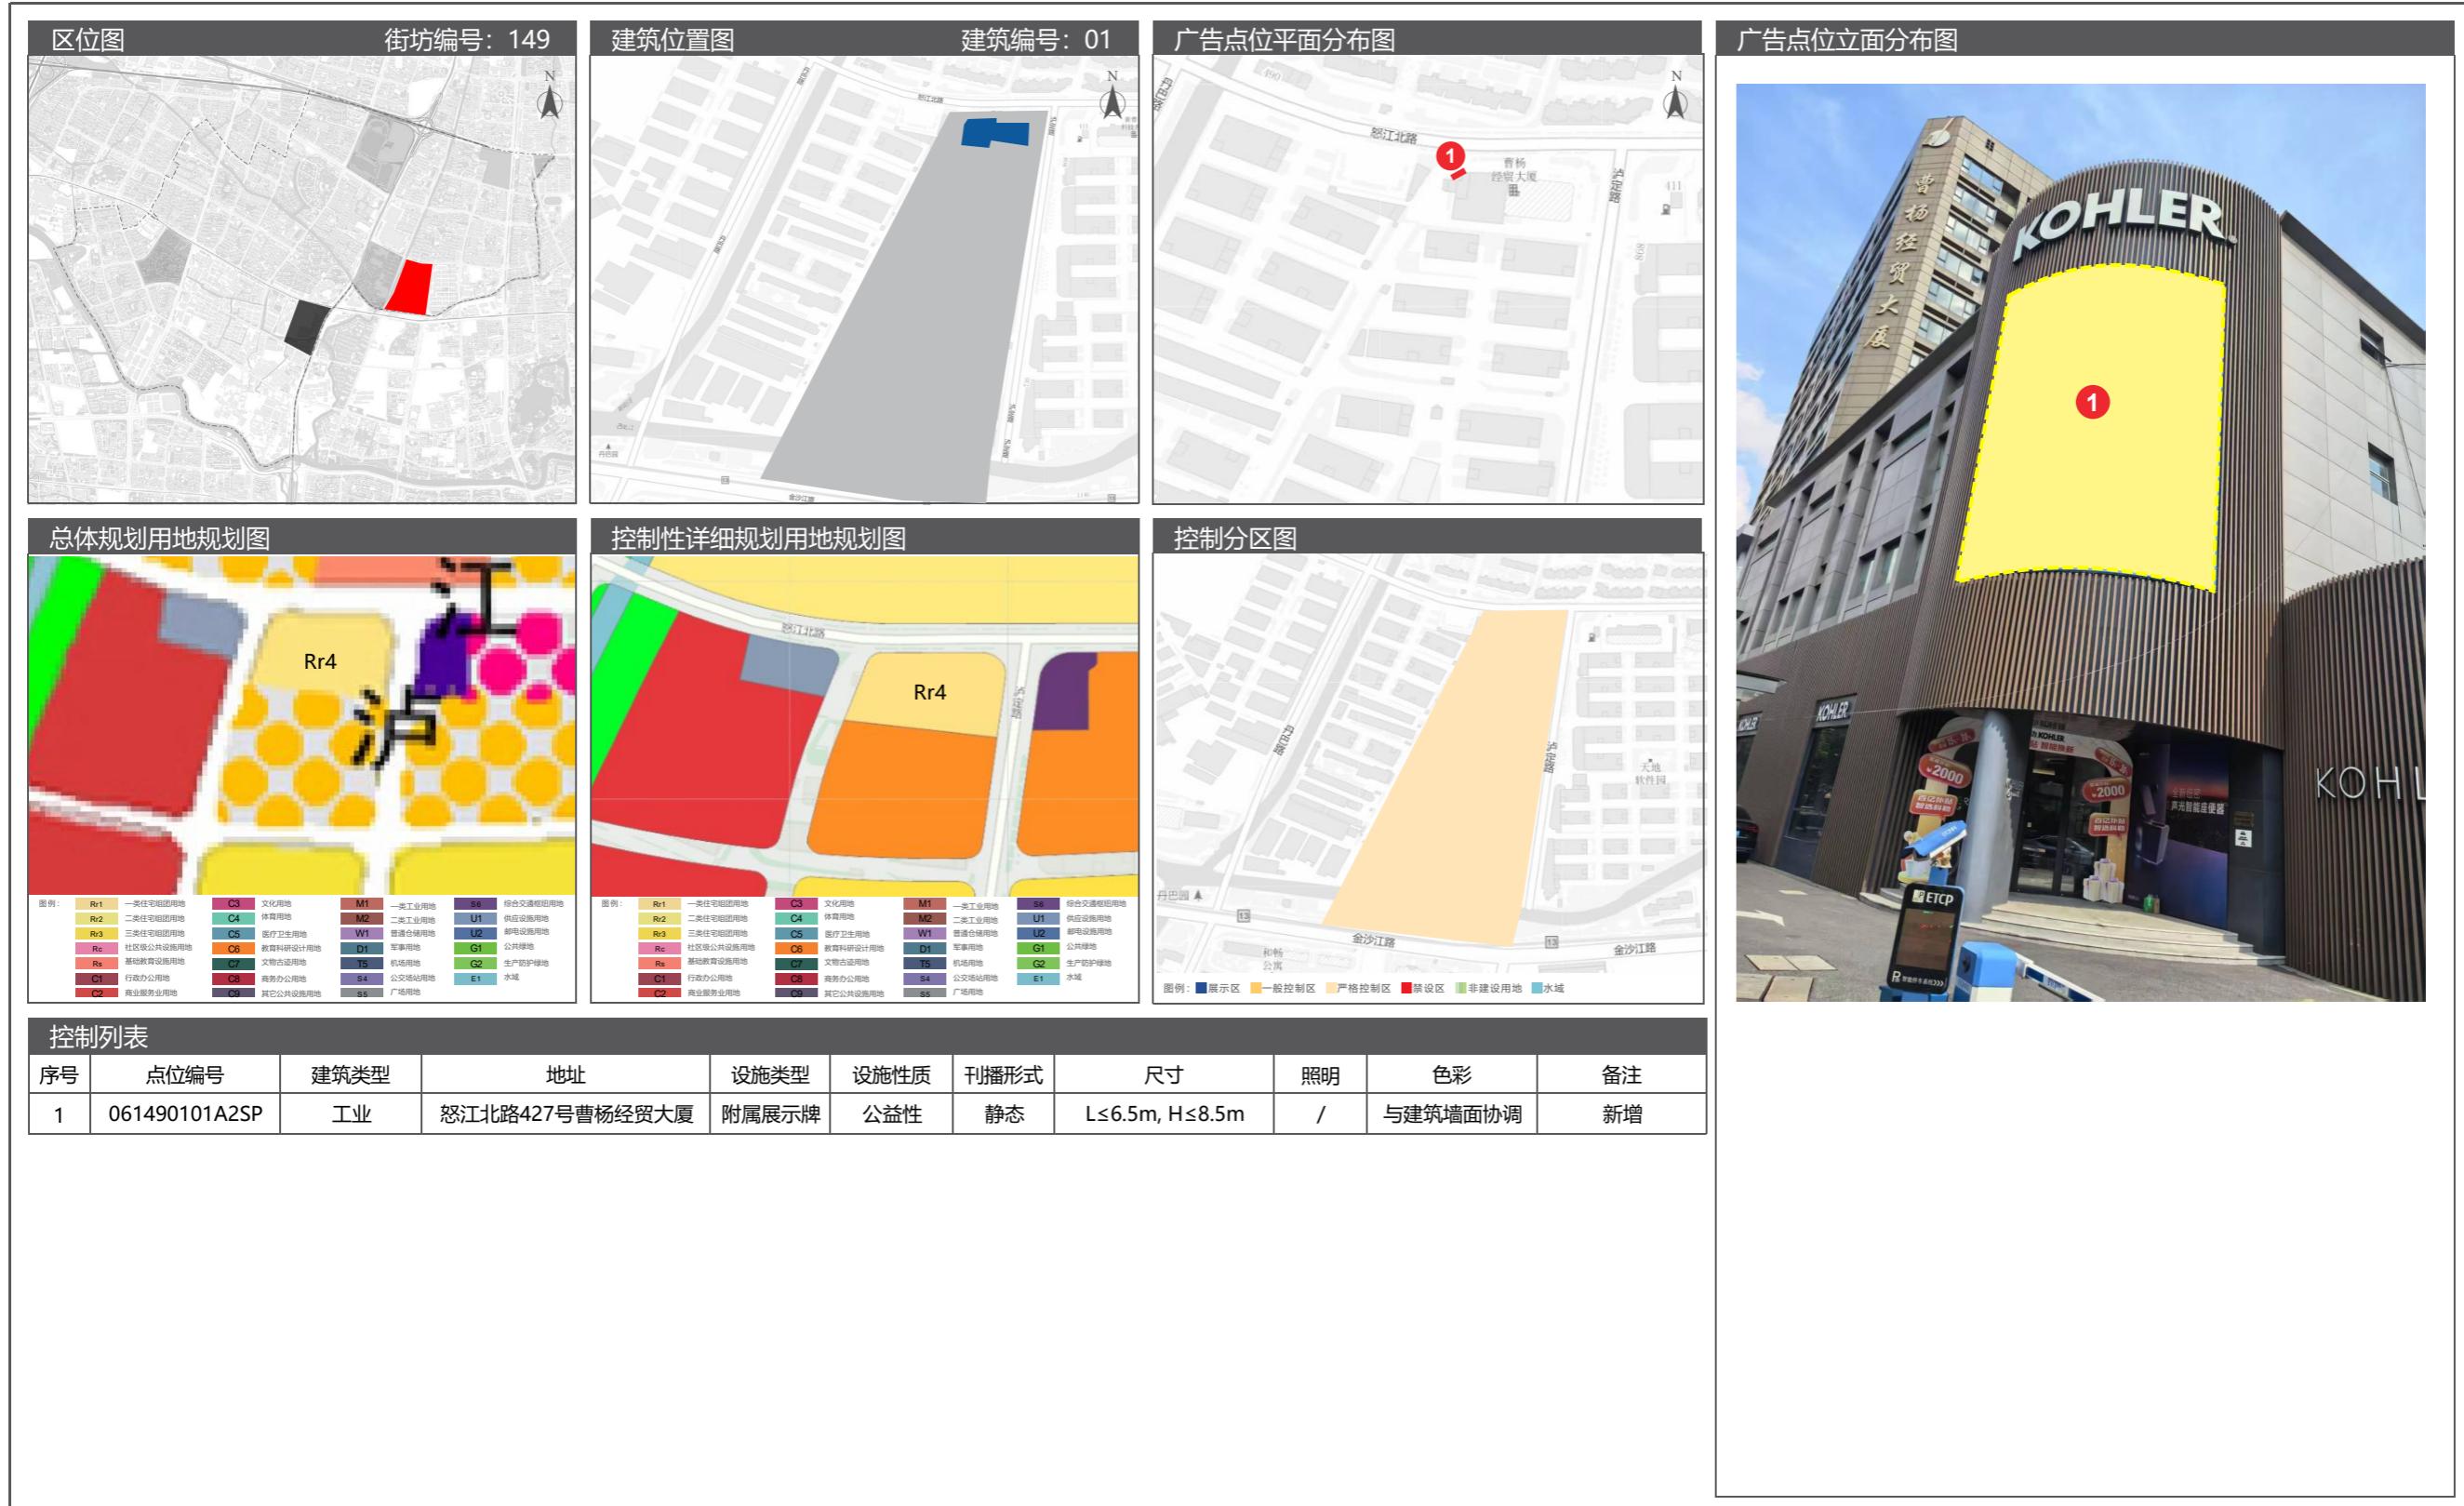


11 桃浦镇户外广告设施设置实施图则

11.1 街道区位图

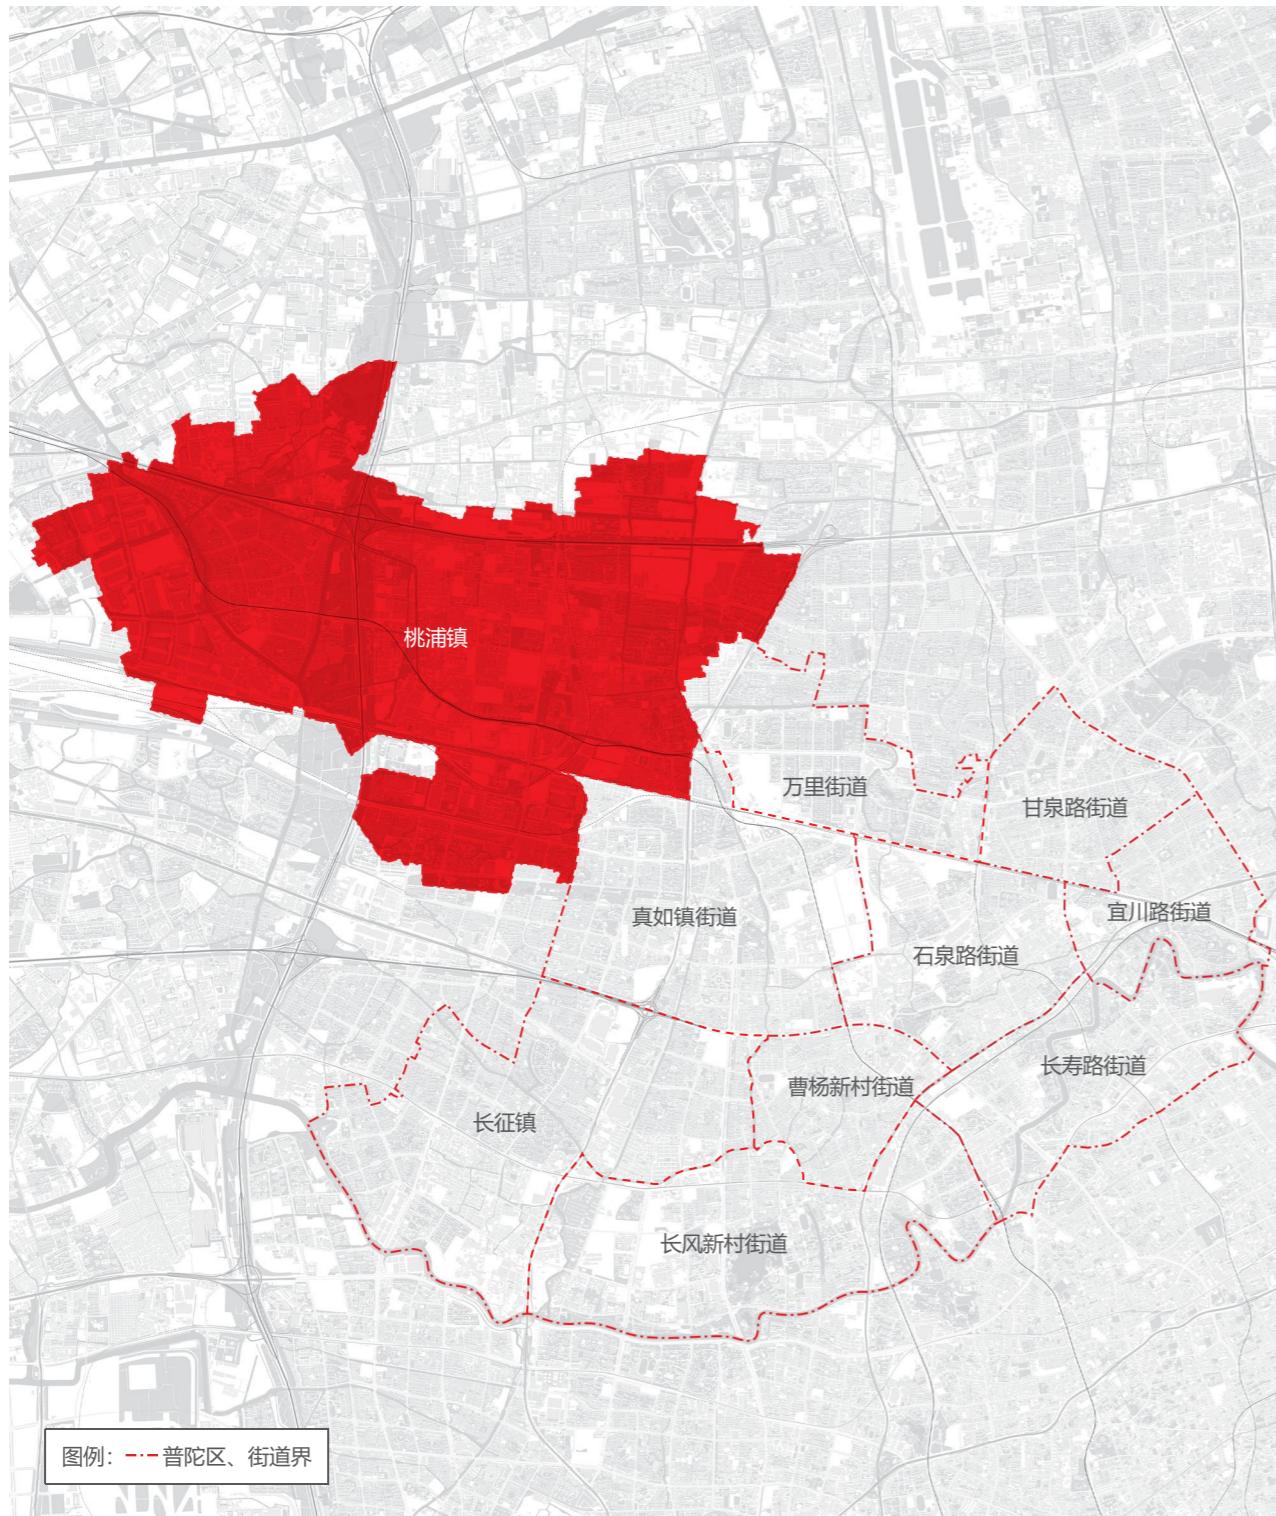

11.2 广告控制分区图

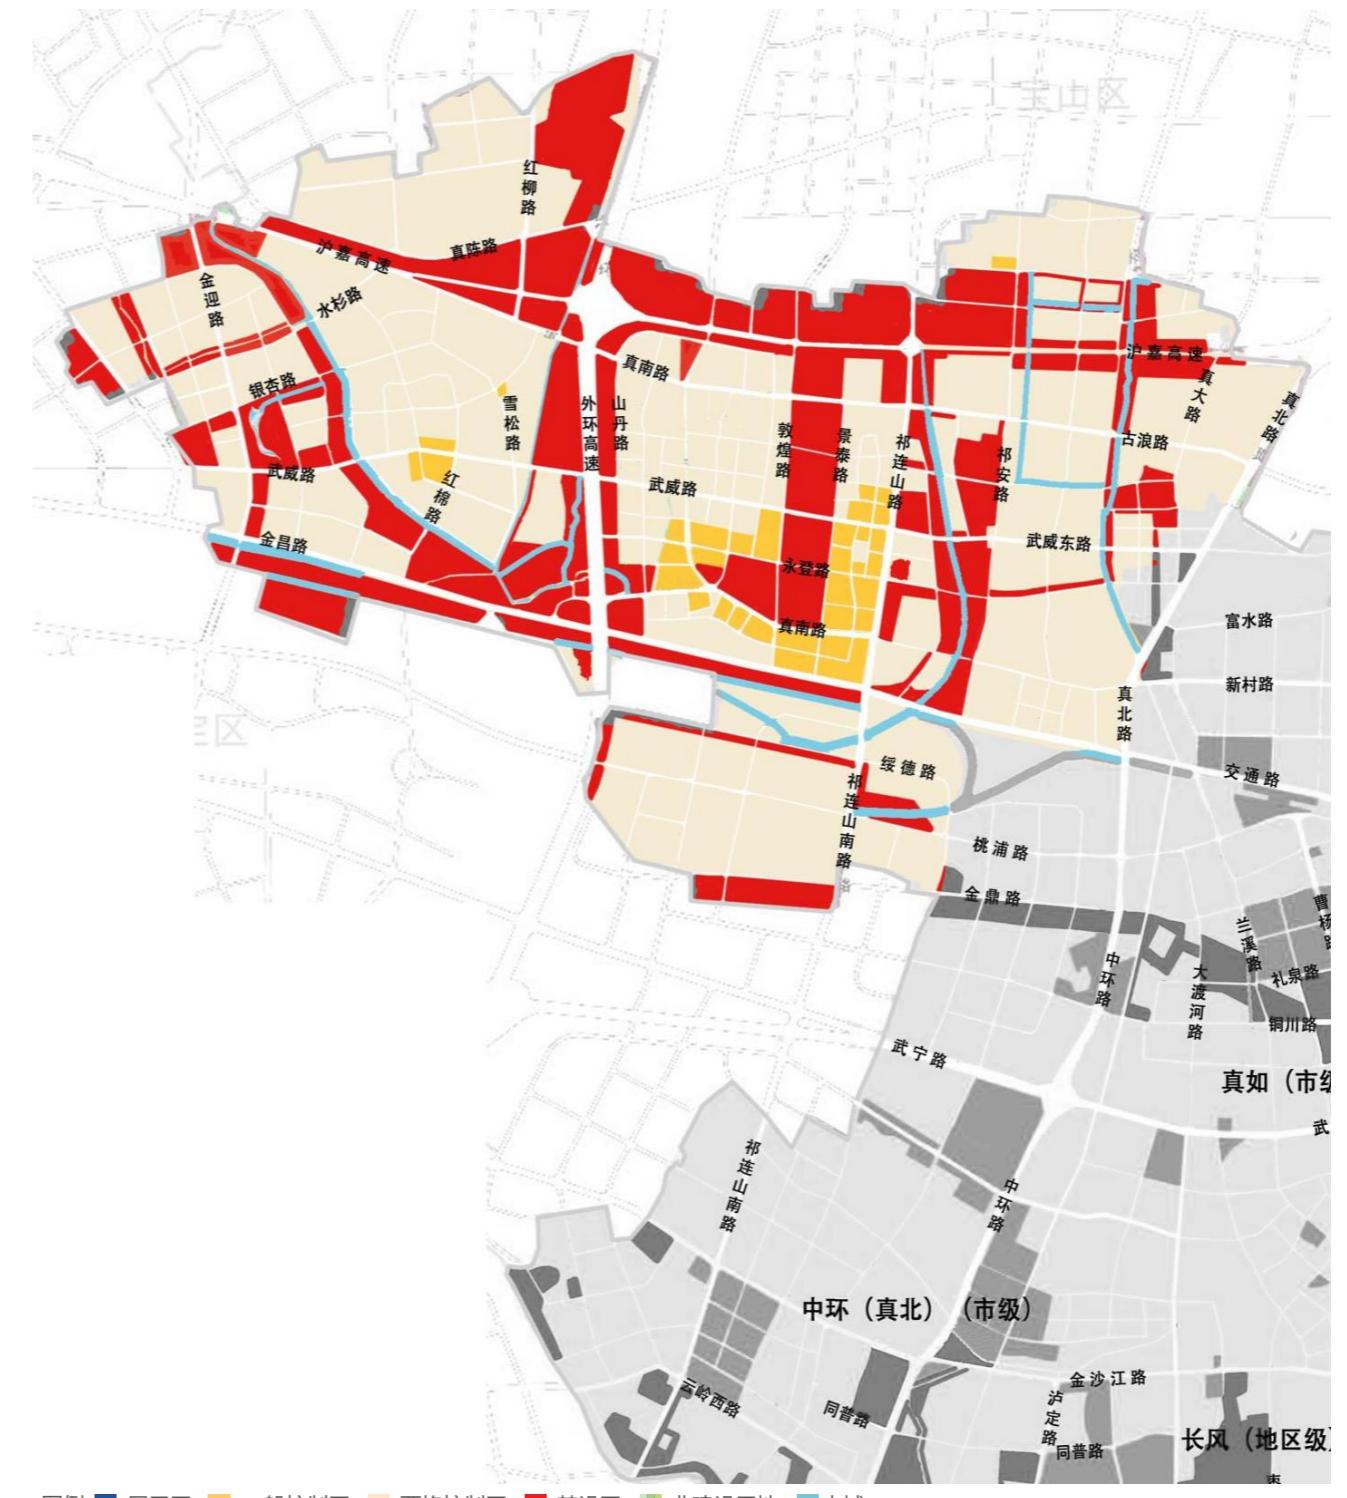


11 桃浦镇户外广告设施设置实施图则

11.3 土地使用规划图



11 桃浦镇户外广告设施设置实施图则

11.5 广告设置详图

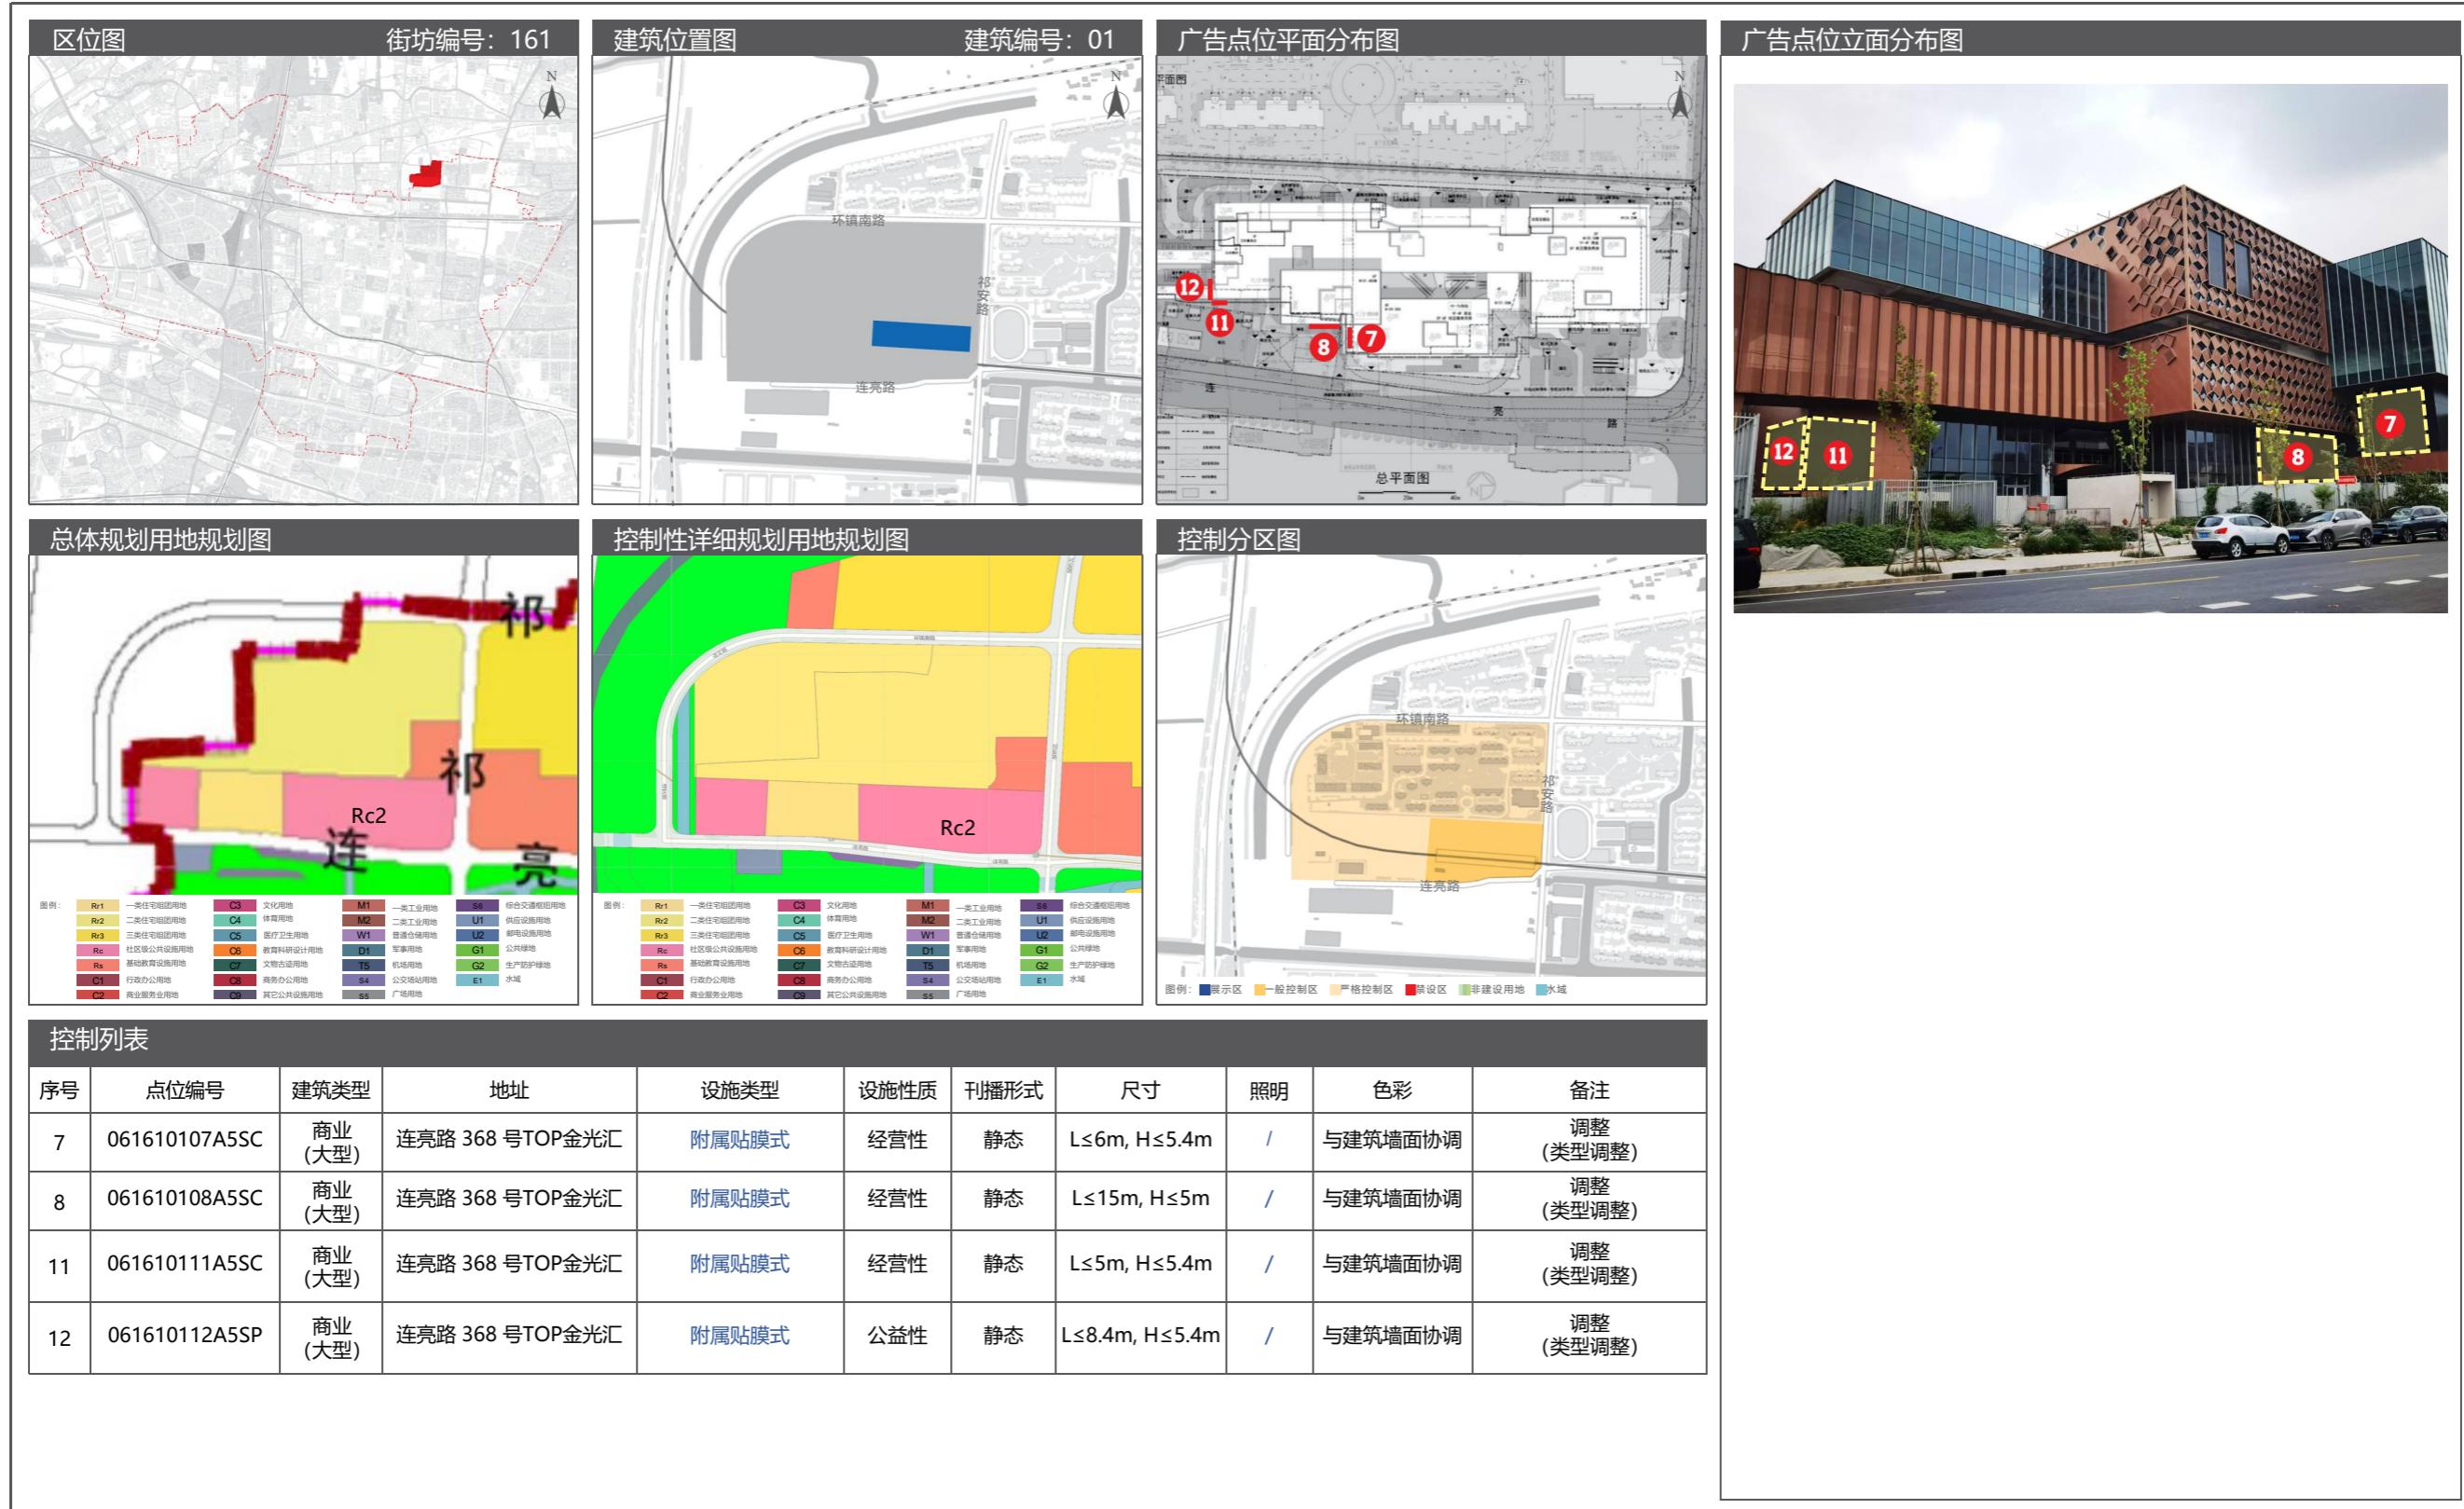

附表1：户外广告设施设置汇总表

类型	附属式								独立式					合计
	灯箱	展示牌	电子显示装置类	灯箱布	贴膜式	旗帜式	投影类	其它 (含新型广告)	灯箱	展示牌	电子显示装置类	立体实物造型	其它	
数量(块)	418	105	25	/	13	3	/	3	42	/	/	/	/	609
比例	68.6%	17.0%	4.4%	/	2.1%	0.5%	/	0.5%	6.9%	/	/	/	/	

附表2：实施方案户外广告设施设置比较一览表

类型	附属式								独立式					合计
	灯箱	展示牌	电子显示装置类	灯箱布	贴膜式	旗帜式	投影类	其它 (含新型广告)	灯箱	展示牌	电子显示装置类	立体实物造型	其它	
原实施方案阵地点位数量(块)	378	112	25	/	7	3	/	3	42	/	/	/	/	570
本方案阵地点位数量(块)	418	105	25	/	13	3	/	3	42	/	/	/	/	609
变化情况(块)	+40	-7	0	/	+6	0	/	0	0	/	/	/	/	39
备注说明	其中经营性500块,自设性79块,公益性30块													

类型	动态	静态	合计
原实施方案阵地点位数量(块)	16	554	570
本方案阵地点位数量(块)	16	593	609

附表3：公益性广告规划点位一览表

序号	点位编号	建筑类型	街镇	地址	设施类型	设施性质	刊播形式	尺寸	照明	色彩	备注
1	060010102A1SP	商业 (大型)	长寿路街道	莫干山路600号天安广场	附属灯箱	公益性	静态	L≤11.4m, H≤4.2m	内打光	与建筑墙面协调	保留
2	060040108A2SP	商业 (大型)	长寿路街道	长寿路155号巴黎春天	附属展示牌	公益性	静态	L≤4.5m, H≤24m	外打光	与建筑墙面协调	保留
3	060050211I1SP	商业 (大型)	长寿路街道	长寿路333号旭辉里	独立灯箱	公益性	静态	L≤0.9m, H≤2.2m	内打光	与周围环境协调	保留
4	060100101A2SP	商业 (大型)	长寿路街道	武宁路101号我格广场	附属展示牌	公益性	静态	L≤14.5m, H≤6.5m	外打光	与建筑墙面协调	保留
5	060200101A1SP	商业 (中型)	宜川路街道	光新路310号香溢花城	附属灯箱	公益性	静态	L≤4m, H≤8m	内打光	与建筑墙面协调	保留
6	060220103A5SP	商业 (中型)	宜川路街道	中山北路1777号飞洲时代大厦	附属贴膜式	公益性	静态	L≤12.8m, H≤9.8m	/	与建筑墙面协调	保留
7	060400105A1SP	商业 (大型)	石泉路街道	铜川路68号新城市中心广场	附属灯箱	公益性	静态	L≤3.5m, H≤9.5m	内打光	与建筑墙面协调	保留
8	060450105A5SP	商业 (大型)	石泉路街道	铜川路699弄1-3号, 715号中海环宇城	附属贴膜式	公益性	静态	L≤15m, H≤12m	/	与建筑墙面协调	保留
9	060800101A1SP	商业 (大型)	曹杨新村街道	兰溪路137号曹杨商城	附属灯箱	公益性	静态	L≤3m, H≤6m	内打光	与建筑墙面协调	保留
10	060810101A1SP	商业 (大型)	曹杨新村街道	中山北路2911号中关村科技大厦	附属灯箱	公益性	静态	L≤4m, H≤4m	内打光	与建筑墙面协调	保留
11	061010118A1SP	商业 (大型)	长风新村街道	中山北路3300号月星环球港	附属灯箱	公益性	静态	L≤3m, H≤4.5m	内打光	与建筑墙面协调	保留
12	061010119A1SP	商业 (大型)	长风新村街道	中山北路3300号月星环球港	附属灯箱	公益性	静态	L≤3m, H≤4.5m	内打光	与建筑墙面协调	保留
13	061010145A1SP	商业 (大型)	长风新村街道	中山北路3300号月星环球港	附属灯箱	公益性	静态	L≤2.6m, H≤1.4m	内打光	与建筑墙面协调	保留
14	061010146A1SP	商业 (大型)	长风新村街道	中山北路3300号月星环球港	附属灯箱	公益性	静态	L≤2.6m, H≤1.4m	内打光	与建筑墙面协调	保留
15	061030105A1SP	商业 (大型)	长风新村街道	泸定路388号桃源π商业广场	附属灯箱	公益性	静态	L≤8m, H≤2.7m	内打光	与建筑墙面协调	保留
16	061040111A1SP	商业 (大型)	长风新村街道	大渡河路178号长风大悦城	附属灯箱	公益性	静态	L≤6m, H≤10m	内打光	与建筑墙面协调	保留
17	061050113I1SP	商业 (大型)	长风新村街道	大渡河路556弄和大渡河路508号	独立灯箱	公益性	静态	L≤1m, H≤2m	内打光	与周围环境协调	保留
18	061200117A2SP	商业 (大型)	真如镇街镇	曹杨路2033号普陀绿地缤纷城	附属展示牌	公益性	静态	L≤3.7m, H≤11.4m	外打光	与建筑墙面协调	保留
19	061210115A1SP	商业 (大型)	真如镇街道	曹杨路1888号上海复悦荟	附属灯箱	公益性	静态	L≤5m, H≤12m	内打光	与建筑墙面协调	保留
20	061220201A1SP	商业 (大型)	真如镇街镇	曹杨路1660号	附属灯箱	公益性	静态	L≤2m, H≤5.5m	内打光	与建筑墙面协调	保留
21	061230104A1SP	商业 (大型)	真如镇街道	铜川路660号	附属灯箱	公益性	静态	L≤7.6m, H≤4.9m	内打光	与建筑墙面协调	保留
22	061400101A1SP	商业 (大型)	长征镇	真光路1288号百联中环购物广场	附属灯箱	公益性	静态	L≤4m, H≤7.5m	内打光	与建筑墙面协调	保留
23	061400207A2SP	商业 (大型)	长征镇	梅川路1258号迪卡侬	附属展示牌	公益性	静态	L≤5.5m, H≤7m	外打光	与建筑墙面协调	保留
24	061410106A2SP	商业 (大型)	长征镇	金沙江路1685号118广场	附属展示牌	公益性	静态	L≤3m, H≤12m	外打光	与建筑墙面协调	保留
25	061420117A1SP	商业 (大型)	长征镇	长征镇214街坊14丘中信泰富科技财富广场	附属灯箱	公益性	静态	L≤2.5m, H≤8m	内打光	与建筑墙面协调	保留
26	061490101A2SP	工业	长征镇	怒江北路427号曹杨经贸大厦	附属展示牌	公益性	静态	L≤6.5m, H≤8.5m	/	与建筑墙面协调	新增
27	061600104A2SP	商业 (大型)	桃浦镇	武威路1285号新邻天地广场	附属展示牌	公益性	静态	L≤5m, H≤8m	外打光	与建筑墙面协调	保留
28	061600120A2SP	商业 (大型)	桃浦镇	武威路1285号新邻天地广场	附属展示牌	公益性	静态	L≤4m, H≤8m	外打光	与建筑墙面协调	保留
29	06161012A5SP	商业 (大型)	桃浦镇	连亮路 368 号	附属贴膜式	公益性	静态	L≤8.4m, H≤5.4m	/	与建筑墙面协调	调整 (类型调整)
30	061630111A1SP	商业 (大型)	桃浦镇	武威路1118号白丽生活广场	附属灯箱	公益性	静态	L≤9m, H≤4m	内打光	与建筑墙面协调	保留

附表4：户外广告规划点位一览表

序号	点位编号	建筑类型	街镇	地址	设施类型	设施性质	刊播形式	尺寸	照明	色彩	备注
1	060030101A2SS	商业 (大型)	长寿路街道	澳门路477号中华1912文化创意园	附属展示牌	自设性	静态	$L \leq 6m, H \leq 7m$	外打光	与建筑墙面协调	调整 (尺寸调整)
2	060040113A1SC	商业 (大型)	长寿路街道	长寿路155号巴黎春天	附属灯箱	经营性	静态	$L \leq 7m, H \leq 4m$	内打光	与建筑墙面协调	调整 (尺寸调整)
3	060040114A1SC	商业 (大型)	长寿路街道	长寿路155号巴黎春天	附属灯箱	经营性	静态	$L \leq 7m, H \leq 6m$	内打光	与建筑墙面协调	调整 (尺寸调整)
4	060050101A1SC	商业 (大型)	长寿路街道	西康路1143号鸿寿坊	附属灯箱	经营性	静态	$L \leq 1.7m, H \leq 3m$	内打光	与建筑墙面协调	调整 (尺寸调整)
5	060050104A1SC	商业 (大型)	长寿路街道	西康路1143号鸿寿坊	附属灯箱	经营性	静态	$L \leq 2m, H \leq 3.5m$	内打光	与建筑墙面协调	调整 (尺寸调整)
6	060050105A1SC	商业 (大型)	长寿路街道	西康路1143号鸿寿坊	附属灯箱	经营性	静态	$L \leq 1.7m, H \leq 3m$	内打光	与建筑墙面协调	新增
7	060050106A1SC	商业 (大型)	长寿路街道	西康路1143号鸿寿坊	附属灯箱	经营性	静态	$L \leq 1.7m, H \leq 3m$	内打光	与建筑墙面协调	新增
8	060050107A1SC	商业 (大型)	长寿路街道	西康路1143号鸿寿坊	附属灯箱	经营性	静态	$L \leq 1.7m, H \leq 3m$	内打光	与建筑墙面协调	新增
9	060050108A1SC	商业 (大型)	长寿路街道	西康路1143号鸿寿坊	附属灯箱	经营性	静态	$L \leq 2m, H \leq 3.5m$	内打光	与建筑墙面协调	新增
10	060050109A1SC	商业 (大型)	长寿路街道	西康路1143号鸿寿坊	附属灯箱	经营性	静态	$L \leq 2m, H \leq 3.5m$	内打光	与建筑墙面协调	新增
11	060050110A1SC	商业 (大型)	长寿路街道	西康路1143号鸿寿坊	附属灯箱	经营性	静态	$L \leq 2m, H \leq 3.5m$	内打光	与建筑墙面协调	新增
12	060060202A1SC	商业 (中型)	长寿路街道	长寿路401号亚新生活广场	附属灯箱	经营性	静态	$L \leq 6.7m, H \leq 3.8m$	内打光	与建筑墙面协调	调整 (尺寸调整)
13	060060203A1SC	商业 (中型)	长寿路街道	长寿路401号亚新生活广场	附属灯箱	经营性	静态	$L \leq 11.2m, H \leq 3.8m$	内打光	与建筑墙面协调	调整 (尺寸调整)
14	060060204A1SC	商业 (中型)	长寿路街道	长寿路401号亚新生活广场	附属灯箱	经营性	静态	$L \leq 8.4m, H \leq 3.8m$	内打光	与建筑墙面协调	调整 (尺寸调整)
15	060060205A1SC	商业 (中型)	长寿路街道	长寿路401号亚新生活广场	附属灯箱	经营性	静态	$L \leq 8.4m, H \leq 3.8m$	内打光	与建筑墙面协调	调整 (尺寸调整)
16	060060206A1SC	商业 (中型)	长寿路街道	长寿路401号亚新生活广场	附属灯箱	经营性	静态	$L \leq 9m, H \leq 3.8m$	内打光	与建筑墙面协调	调整 (尺寸调整)
17	060060209A1SC	商业 (中型)	长寿路街道	长寿路401号亚新生活广场	附属灯箱	经营性	静态	$L \leq 5.1m, H \leq 9.5m$	内打光	与建筑墙面协调	调整 (尺寸调整)
18	060060210A1SC	商业 (中型)	长寿路街道	长寿路401号亚新生活广场	附属灯箱	经营性	静态	$L \leq 5.7m, H \leq 4.6m$	内打光	与建筑墙面协调	调整 (尺寸调整)
19	060090304A5SC	商业 (大型)	长寿路街道	长寿路1188号远洋星帆广场	附属贴膜式	经营性	静态	$L \leq 12.2m, H \leq 4m$	/	与建筑墙面协调	新增
20	060100101A2SP	商业 (大型)	长寿路街道	武宁路101号我格广场	附属展示牌	公益性	静态	$L \leq 17m, H \leq 6.5m$	外打光	与建筑墙面协调	调整 (尺寸调整)
21	060100102A1SC	商业 (大型)	长寿路街道	武宁路101号我格广场	附属灯箱	经营性	静态	$L \leq 8m, H \leq 10m$	内打光	与建筑墙面协调	调整 (类型调整)
22	060100103A1SC	商业 (大型)	长寿路街道	武宁路101号我格广场	附属灯箱	经营性	静态	$L \leq 14m, H \leq 8.5m$	内打光	与建筑墙面协调	调整 (类型调整)
23	060100104A1SC	商业 (大型)	长寿路街道	武宁路101号我格广场	附属灯箱	经营性	静态	$L \leq 13m, H \leq 5m$	内打光	与建筑墙面协调	调整 (类型调整)
24	060100105A1SC	商业 (大型)	长寿路街道	武宁路101号我格广场	附属灯箱	经营性	静态	$L \leq 13m, H \leq 6.5m$	内打光	与建筑墙面协调	调整 (类型调整)
25	060100106A1SC	商业 (大型)	长寿路街道	武宁路101号我格广场	附属灯箱	经营性	静态	$L \leq 24m, H \leq 6.5m$	内打光	与建筑墙面协调	调整 (类型调整)
26	060100107A1SC	商业 (大型)	长寿路街道	武宁路101号我格广场	附属灯箱	经营性	静态	$L \leq 13m, H \leq 6.5m$	内打光	与建筑墙面协调	调整 (类型调整)
27	060100108A1SC	商业 (大型)	长寿路街道	武宁路101号我格广场	附属灯箱	经营性	静态	$L \leq 9m, H \leq 10m$	内打光	与建筑墙面协调	调整 (类型调整)
28	060100109A1SC	商业 (大型)	长寿路街道	武宁路101号我格广场	附属灯箱	经营性	静态	$L \leq 36.5m, H \leq 8.5m$	内打光	与建筑墙面协调	调整 (类型调整)
29	060100110A1SC	商业 (大型)	长寿路街道	武宁路101号我格广场	附属灯箱	经营性	静态	$L \leq 7.5m, H \leq 4.5m$	内打光	与建筑墙面协调	调整 (类型调整)
30	060110201A5SC	商业 (中型)	长寿路街道	中山北路2438号中瑞大厦	附属贴膜式	经营性	静态	$L \leq 21.5m, H \leq 5m$	/	与建筑墙面协调	新增
31	060120202A2SC	商办	长寿路街道	中山北路2052号振源大厦	附属展示牌	经营性	静态	$L \leq 8m, H \leq 3.6m$	外打光	与建筑墙面协调	调整 (尺寸调整)
32	060140101A1SC	商办	长寿路街道	曹杨路648号莹辉照明	附属灯箱	经营性	静态	$L \leq 9m, H \leq 11m$	内打光	与建筑墙面协调	新增
33	060150101A1SC	商办	长寿路街道	陕西北路1392弄8号银座企业中心	附属灯箱	经营性	静态	$L \leq 3.6m, H \leq 8m$	内打光	与建筑墙面协调	新增

附表4：户外广告规划点位一览表

序号	点位编号	建筑类型	街镇	地址	设施类型	设施性质	刊播形式	尺寸	照明	色彩	备注
34	060450115A3DC	商业 (大型)	石泉路街道	铜川路699弄1-3号, 715号中海环宇城	附属电子显示装置类	经营性	动态	L≤9m, H≤27.5m	LED	/	调整 (尺寸调整) ; L型折角屏
35	060450118A1SC	商业 (大型)	石泉路街道	铜川路699弄1-3号, 715号中海环宇城	附属灯箱	经营性	静态	L≤2.5m, H≤5.1m	内打光	与建筑墙面协调	新增
36	060450119A1SC	商业 (大型)	石泉路街道	铜川路699弄1-3号, 715号中海环宇城	附属灯箱	经营性	静态	L≤2.5m, H≤5.1m	内打光	与建筑墙面协调	新增
37	060450120A1SC	商业 (大型)	石泉路街道	铜川路699弄1-3号, 715号中海环宇城	附属灯箱	经营性	静态	L≤2.5m, H≤5.1m	内打光	与建筑墙面协调	新增
38	060800201A2SS	文化 (区级)	曹杨新村街道	兰溪路125号曹杨影城	附属展示牌	自设性	静态	L≤3m, H≤5m	外打光	与建筑墙面协调	新增
39	060800202A2SS	文化 (区级)	曹杨新村街道	兰溪路125号曹杨影城	附属展示牌	自设性	静态	L≤3m, H≤5m	外打光	与建筑墙面协调	新增
40	060800203A2SS	文化 (区级)	曹杨新村街道	兰溪路125号曹杨影城	附属展示牌	自设性	静态	L≤3m, H≤5m	外打光	与建筑墙面协调	新增
41	060800204A2SS	文化 (区级)	曹杨新村街道	兰溪路125号曹杨影城	附属展示牌	自设性	静态	L≤3m, H≤5m	外打光	与建筑墙面协调	新增
42	061010106A1SC	商业 (大型)	长风新村街镇	中山北路3300号月星环球港	附属灯箱	经营性	静态	L≤6m, H≤16m	内打光	与建筑墙面协调	调整 (尺寸调整)
43	061110101A1SS	文体 (区级)	长风新村街镇	同普路428号长风科创谷广场	附属灯箱	自设性	静态	L≤6m, H≤10m	内打光	与建筑墙面协调	新增
44	061120101A1SS	商业 (中型)	长风新村街镇	丹巴路382号沁和坊	附属灯箱	自设性	静态	L≤8m, H≤15m	内打光	与建筑墙面协调	新增
45	061120102A1SS	商业 (中型)	长风新村街镇	丹巴路382号沁和坊	附属灯箱	自设性	静态	L≤3.5m, H≤12m	内打光	与建筑墙面协调	新增
46	061120103A1SS	商业 (中型)	长风新村街镇	丹巴路382号沁和坊	附属灯箱	自设性	静态	L≤5m, H≤3.5m	内打光	与建筑墙面协调	新增
47	061120104A1SS	商业 (中型)	长风新村街镇	丹巴路382号沁和坊	附属灯箱	自设性	静态	L≤5m, H≤3.5m	内打光	与建筑墙面协调	新增
48	061120105A1SS	商业 (中型)	长风新村街镇	丹巴路382号沁和坊	附属灯箱	自设性	静态	L≤5m, H≤3.5m	内打光	与建筑墙面协调	新增
49	061210209A1SC	商业 (大型)	真如镇街镇	曹杨路1766号高尚领域	附属灯箱	经营性	静态	L≤2.9m, H≤5.4m	内打光	与建筑墙面协调	新增
50	061210210A1SC	商业 (大型)	真如镇街道	曹杨路1766号高尚领域	附属灯箱	经营性	静态	L≤3.6m, H≤5.7m	内打光	与建筑墙面协调	新增
51	061210211A1SC	商业 (大型)	真如镇街镇	曹杨路1766号高尚领域	附属灯箱	经营性	静态	L≤3.6m, H≤5m	内打光	与建筑墙面协调	新增
52	061210212A1SC	商业 (大型)	真如镇街道	曹杨路1766号高尚领域	附属灯箱	经营性	静态	L≤19m, H≤15m	内打光	与建筑墙面协调	新增
53	061210213A1SC	商业 (大型)	真如镇街镇	曹杨路1766号高尚领域	附属灯箱	经营性	静态	L≤1.7m, H≤2.4m	内打光	与建筑墙面协调	新增
54	061210214A1SC	商业 (大型)	真如镇街道	曹杨路1766号高尚领域	附属灯箱	经营性	静态	L≤1.7m, H≤2.3m	内打光	与建筑墙面协调	新增
55	061210215A1SC	商业 (大型)	真如镇街镇	曹杨路1766号高尚领域	附属灯箱	经营性	静态	L≤3.6m, H≤7m	内打光	与建筑墙面协调	新增
56	061210216A1SC	商业 (大型)	真如镇街道	曹杨路1766号高尚领域	附属灯箱	经营性	静态	L≤4.1m, H≤2.4m	内打光	与建筑墙面协调	新增
57	061220401A1SC	商业 (大型)	真如镇街镇	礼泉路689弄88、90、92号高尚领域	附属灯箱	经营性	静态	L≤8.1m, H≤7.1m	内打光	与建筑墙面协调	新增
58	061220402A1SC	商业 (大型)	真如镇街道	礼泉路689弄88、90、92号高尚领域	附属灯箱	经营性	静态	L≤8.3m, H≤7.1m	内打光	与建筑墙面协调	新增
59	061220403A1SC	商业 (大型)	真如镇街镇	礼泉路689弄88、90、92号高尚领域	附属灯箱	经营性	静态	L≤7m, H≤7.1m	内打光	与建筑墙面协调	新增
60	061220404A1SC	商业 (大型)	真如镇街道	礼泉路689弄88、90、92号高尚领域	附属灯箱	经营性	静态	L≤7m, H≤7.1m	内打光	与建筑墙面协调	新增
61	061220405A1SC	商业 (大型)	真如镇街镇	礼泉路689弄88、90、92号高尚领域	附属灯箱	经营性	静态	L≤8.3m, H≤7.1m	内打光	与建筑墙面协调	新增
62	061220406A1SC	商业 (大型)	真如镇街道	礼泉路689弄88、90、92号高尚领域	附属灯箱	经营性	静态	L≤8.1m, H≤7.1m	内打光	与建筑墙面协调	新增
63	061220407A1SC	商业 (大型)	真如镇街镇	礼泉路689弄88、90、92号高尚领域	附属灯箱	经营性	静态	L≤8.1m, H≤7.1m	内打光	与建筑墙面协调	新增
64	061220408A1SC	商业 (大型)	真如镇街道	礼泉路689弄88、90、92号高尚领域	附属灯箱	经营性	静态	L≤8m, H≤7.1m	内打光	与建筑墙面协调	新增

附表4：户外广告规划点位一览表

序号	点位编号	建筑类型	街镇	地址	设施类型	设施性质	刊播形式	尺寸	照明	色彩	备注
65	061220501A1SC	商业 (大型)	真如镇街道	礼泉路719号高尚领域	附属灯箱	经营性	静态	L≤3m, H≤4.7m	内打光	与建筑墙面协调	新增
66	061220502A1SC	商业 (大型)	真如镇街道	礼泉路719号高尚领域	附属灯箱	经营性	静态	L≤3m, H≤4.7m	内打光	与建筑墙面协调	新增
67	061290101A1SS	商业 (大型)	真如镇街道	桃浦路328号星邻生活荟	附属灯箱	自设性	静态	L≤4.5m, H≤8.6m	内打光	与建筑墙面协调	新增
68	061290102A1SS	商业 (大型)	真如镇街道	桃浦路328号星邻生活荟	附属灯箱	自设性	静态	L≤4.5m, H≤8.6m	内打光	与建筑墙面协调	新增
69	061290103A1SS	商业 (大型)	真如镇街道	桃浦路328号星邻生活荟	附属灯箱	自设性	静态	L≤6m, H≤4.5m	内打光	与建筑墙面协调	新增
70	061290104A1SS	商业 (大型)	真如镇街道	桃浦路328号星邻生活荟	附属灯箱	自设性	静态	L≤6m, H≤4.5m	内打光	与建筑墙面协调	新增
71	061290105A1SS	商业 (大型)	真如镇街道	桃浦路328号星邻生活荟	附属灯箱	自设性	静态	L≤4m, H≤5.5m	内打光	与建筑墙面协调	新增
72	061290106A1SS	商业 (大型)	真如镇街道	桃浦路328号星邻生活荟	附属灯箱	自设性	静态	L≤4m, H≤5.5m	内打光	与建筑墙面协调	新增
73	061290107A1SS	商业 (大型)	真如镇街道	桃浦路328号星邻生活荟	附属灯箱	自设性	静态	L≤4m, H≤5.5m	内打光	与建筑墙面协调	新增
74	061290108A1SS	商业 (大型)	真如镇街道	桃浦路328号星邻生活荟	附属灯箱	自设性	静态	L≤4m, H≤5.5m	内打光	与建筑墙面协调	新增
75	061290109A1SS	商业 (大型)	真如镇街道	桃浦路328号星邻生活荟	附属灯箱	自设性	静态	L≤4m, H≤5.5m	内打光	与建筑墙面协调	新增
76	061290110A1SS	商业 (大型)	真如镇街道	桃浦路328号星邻生活荟	附属灯箱	自设性	静态	L≤4m, H≤5.5m	内打光	与建筑墙面协调	新增
77	061290111A1SS	商业 (大型)	真如镇街道	桃浦路328号星邻生活荟	附属灯箱	自设性	静态	L≤4m, H≤5.5m	内打光	与建筑墙面协调	新增
78	061290112A1SS	商业 (大型)	真如镇街道	桃浦路328号星邻生活荟	附属灯箱	自设性	静态	L≤6m, H≤6m	内打光	与建筑墙面协调	新增
79	061290113A1SS	商业 (大型)	真如镇街道	桃浦路328号星邻生活荟	附属灯箱	自设性	静态	L≤6m, H≤4.5m	内打光	与建筑墙面协调	新增
80	061400208A2SC	商业 (大型)	长征镇	梅川路1258号百安居	附属展示牌	经营性	静态	L≤5.8m, H≤2.5m	外打光	与建筑墙面协调	勘误
81	061400209A2SC	商业 (大型)	长征镇	梅川路1258号百安居	附属展示牌	经营性	静态	L≤5.8m, H≤2.5m	外打光	与建筑墙面协调	勘误
82	061400210A2SC	商业 (大型)	长征镇	梅川路1258号百安居	附属展示牌	经营性	静态	L≤5.8m, H≤2.5m	外打光	与建筑墙面协调	勘误
83	061400211A2SC	商业 (大型)	长征镇	梅川路1258号百安居	附属展示牌	经营性	静态	L≤5.8m, H≤2.5m	外打光	与建筑墙面协调	勘误
84	061400212A2SC	商业 (大型)	长征镇	梅川路1258号百安居	附属展示牌	经营性	静态	L≤5.8m, H≤2.5m	外打光	与建筑墙面协调	勘误
85	061470101A1SC	商业 (大型)	长征镇	梅川路1351号梅川路步行街	附属灯箱	经营性	静态	L≤6m, H≤4m	内打光	与建筑墙面协调	新增
86	061470102A1SC	商业 (大型)	长征镇	梅川路1351号梅川路步行街	附属灯箱	经营性	静态	L≤6m, H≤4m	内打光	与建筑墙面协调	新增
87	061470103A1SC	商业 (大型)	长征镇	梅川路1319号梅川路步行街	附属灯箱	经营性	静态	L≤6m, H≤4m	内打光	与建筑墙面协调	新增
88	061470104A1SC	商业 (大型)	长征镇	梅川路1319号梅川路步行街	附属灯箱	经营性	静态	L≤6m, H≤4m	内打光	与建筑墙面协调	新增
89	061470105A1SC	商业 (大型)	长征镇	梅川路1319号梅川路步行街	附属灯箱	经营性	静态	L≤6m, H≤3m	内打光	与建筑墙面协调	新增
90	061470106A1SC	商业 (大型)	长征镇	梅川路1319号梅川路步行街	附属灯箱	经营性	静态	L≤6m, H≤3m	内打光	与建筑墙面协调	新增
91	061470107A1SC	商业 (大型)	长征镇	梅川路1319号梅川路步行街	附属灯箱	经营性	静态	L≤6m, H≤4m	内打光	与建筑墙面协调	新增
92	061470108A1SC	商业 (大型)	长征镇	梅川路1319号梅川路步行街	附属灯箱	经营性	静态	L≤6m, H≤4m	内打光	与建筑墙面协调	新增
93	061480101A1SC	商业 (大型)	长征镇	梅川路1319号梅川路步行街	附属灯箱	经营性	静态	L≤6m, H≤4m	内打光	与建筑墙面协调	新增
94	061480102A1SC	商业 (大型)	长征镇	梅川路1319号梅川路步行街	附属灯箱	经营性	静态	L≤6m, H≤4m	内打光	与建筑墙面协调	新增
95	061480103A1SC	商业 (大型)	长征镇	梅川路1319号梅川路步行街	附属灯箱	经营性	静态	L≤6m, H≤4m	内打光	与建筑墙面协调	新增
96	061480104A1SC	商业 (大型)	长征镇	梅川路1319号梅川路步行街	附属灯箱	经营性	静态	L≤6m, H≤4m	内打光	与建筑墙面协调	新增
97	061490101A2SP	工业	长征镇	怒江北路427号曹杨经贸大厦	附属展示牌	公益性	静态	L≤6.5m, H≤8.5m	/	与建筑墙面协调	新增
98	061610107A5SC	商业 (大型)	桃浦镇	连亮路 368 号TOP金光汇	附属贴膜式	经营性	静态	L≤6m, H≤5.4m	/	与建筑墙面协调	调整 (类型调整)
99	061610108A5SC	商业 (大型)	桃浦镇	连亮路 368 号TOP金光汇	附属贴膜式	经营性	静态	L≤15m, H≤5m	/	与建筑墙面协调	调整 (类型调整)
100	061610111A5SC	商业 (大型)	桃浦镇	连亮路 368 号TOP金光汇	附属贴膜式	经营性	静态	L≤5m, H≤5.4m	/	与建筑墙面协调	调整 (类型调整)
101	061610112A5SP	商业 (大型)	桃浦镇	连亮路 368 号TOP金光汇	附属贴膜式	公益性	静态	L≤8.4m, H≤5.4m	/	与建筑墙面协调	调整 (类型调整)

附表5：新增（含增补）户外广告规划点位一览表

序号	点位编号	建筑类型	街镇	地址	设施类型	设施性质	刊播形式	尺寸	照明	色彩	备注
1	060050105A1SC	商业（大型）	长寿路街道	西康路1143号鸿寿坊	附属灯箱	经营性	静态	L≤1.7m, H≤3m	内打光	与建筑墙面协调	新增
2	060050106A1SC	商业（大型）	长寿路街道	西康路1143号鸿寿坊	附属灯箱	经营性	静态	L≤1.7m, H≤3m	内打光	与建筑墙面协调	新增
3	060050107A1SC	商业（大型）	长寿路街道	西康路1143号鸿寿坊	附属灯箱	经营性	静态	L≤1.7m, H≤3m	内打光	与建筑墙面协调	新增
4	060050108A1SC	商业（大型）	长寿路街道	西康路1143号鸿寿坊	附属灯箱	经营性	静态	L≤2m, H≤3.5m	内打光	与建筑墙面协调	新增
5	060050109A1SC	商业（大型）	长寿路街道	西康路1143号鸿寿坊	附属灯箱	经营性	静态	L≤2m, H≤3.5m	内打光	与建筑墙面协调	新增
6	060050110A1SC	商业（大型）	长寿路街道	西康路1143号鸿寿坊	附属灯箱	经营性	静态	L≤2m, H≤3.5m	内打光	与建筑墙面协调	新增
7	060090304A5SC	商业（大型）	长寿路街道	长寿路1188号远洋星帆广场	附属贴膜式	经营性	静态	L≤12.2m, H≤4m	/	与建筑墙面协调	新增
8	060110201A5SC	商业（中型）	长寿路街道	中山北路2438号中瑞大厦	附属贴膜式	经营性	静态	L≤21.5m, H≤5m	/	与建筑墙面协调	新增
9	060140101A1SC	商办	长寿路街道	曹杨路648号莹辉照明	附属灯箱	经营性	静态	L≤9m, H≤11m	内打光	与建筑墙面协调	新增
10	060150101A1SC	商办	长寿路街道	陕西北路1392弄8号银座企业中心	附属灯箱	经营性	静态	L≤3.6m, H≤8m	内打光	与建筑墙面协调	新增
11	060450119A1SC	商业（大型）	石泉路街道	铜川路699弄1-3号, 715号中海环宇城	附属灯箱	经营性	静态	L≤2.5m, H≤5.1m	内打光	与建筑墙面协调	新增
12	060450120A1SC	商业（大型）	石泉路街道	铜川路699弄1-3号, 715号中海环宇城	附属灯箱	经营性	静态	L≤2.5m, H≤5.1m	内打光	与建筑墙面协调	新增
13	060450121A1SC	商业（大型）	石泉路街道	铜川路699弄1-3号, 715号中海环宇城	附属灯箱	经营性	静态	L≤2.5m, H≤5.1m	内打光	与建筑墙面协调	新增
14	060800201A2SS	文化（区级）	曹杨新村街道	兰溪路125号曹杨影城	附属展示牌	自设性	静态	L≤3m, H≤5m	外打光	与建筑墙面协调	新增
15	060800202A2SS	文化（区级）	曹杨新村街道	兰溪路125号曹杨影城	附属展示牌	自设性	静态	L≤3m, H≤5m	外打光	与建筑墙面协调	新增
16	060800203A2SS	文化（区级）	曹杨新村街道	兰溪路125号曹杨影城	附属展示牌	自设性	静态	L≤3m, H≤5m	外打光	与建筑墙面协调	新增
17	060800204A2SS	文化（区级）	曹杨新村街道	兰溪路125号曹杨影城	附属展示牌	自设性	静态	L≤3m, H≤5m	外打光	与建筑墙面协调	新增
18	061110101A1SS	文体（区级）	长风新村街镇	同普路428号长风科创谷广场	附属灯箱	自设性	静态	L≤6m, H≤10m	内打光	与建筑墙面协调	新增
19	061120101A1SS	商业（中型）	长风新村街镇	丹巴路382号沁和坊	附属灯箱	自设性	静态	L≤8m, H≤15m	内打光	与建筑墙面协调	新增
20	061120102A1SS	商业（中型）	长风新村街镇	丹巴路382号沁和坊	附属灯箱	自设性	静态	L≤3.5m, H≤12m	内打光	与建筑墙面协调	新增
21	061120103A1SS	商业（中型）	长风新村街镇	丹巴路382号沁和坊	附属灯箱	自设性	静态	L≤5m, H≤3.5m	内打光	与建筑墙面协调	新增
22	061120104A1SS	商业（中型）	长风新村街镇	丹巴路382号沁和坊	附属灯箱	自设性	静态	L≤5m, H≤3.5m	内打光	与建筑墙面协调	新增
23	061120105A1SS	商业（中型）	长风新村街镇	丹巴路382号沁和坊	附属灯箱	自设性	静态	L≤5m, H≤3.5m	内打光	与建筑墙面协调	新增
24	061210209A1SC	商业（大型）	真如镇街镇	曹杨路1766号高尚领域	附属灯箱	经营性	静态	L≤2.9m, H≤5.4m	内打光	与建筑墙面协调	新增
25	061210210A1SC	商业（大型）	真如镇街道	曹杨路1766号高尚领域	附属灯箱	经营性	静态	L≤3.6m, H≤5.7m	内打光	与建筑墙面协调	新增
26	061210211A1SC	商业（大型）	真如镇街镇	曹杨路1766号高尚领域	附属灯箱	经营性	静态	L≤3.6m, H≤5m	内打光	与建筑墙面协调	新增
27	061210212A1SC	商业（大型）	真如镇街道	曹杨路1766号高尚领域	附属灯箱	经营性	静态	L≤19m, H≤15m	内打光	与建筑墙面协调	新增
28	061210213A1SC	商业（大型）	真如镇街镇	曹杨路1766号高尚领域	附属灯箱	经营性	静态	L≤1.7m, H≤2.4m	内打光	与建筑墙面协调	新增
29	061210214A1SC	商业（大型）	真如镇街道	曹杨路1766号高尚领域	附属灯箱	经营性	静态	L≤1.7m, H≤2.3m	内打光	与建筑墙面协调	新增
30	061210215A1SC	商业（大型）	真如镇街镇	曹杨路1766号高尚领域	附属灯箱	经营性	静态	L≤3.6m, H≤7m	内打光	与建筑墙面协调	新增
31	061210216A1SC	商业（大型）	真如镇街道	曹杨路1766号高尚领域	附属灯箱	经营性	静态	L≤4.1m, H≤2.4m	内打光	与建筑墙面协调	新增

附表5：新增（含增补）户外广告规划点位一览表

序号	点位编号	建筑类型	街镇	地址	设施类型	设施性质	刊播形式	尺寸	照明	色彩	备注
32	061220401A1SC	商业 (大型)	真如镇街镇	礼泉路689弄88、90、92号高尚领域	附属灯箱	经营性	静态	L≤8.1m, H≤7.1m	内打光	与建筑墙面协调	新增
33	061220402A1SC	商业 (大型)	真如镇街道	礼泉路689弄88、90、92号高尚领域	附属灯箱	经营性	静态	L≤8.3m, H≤7.1m	内打光	与建筑墙面协调	新增
34	061220403A1SC	商业 (大型)	真如镇街镇	礼泉路689弄88、90、92号高尚领域	附属灯箱	经营性	静态	L≤7m, H≤7.1m	内打光	与建筑墙面协调	新增
35	061220404A1SC	商业 (大型)	真如镇街道	礼泉路689弄88、90、92号高尚领域	附属灯箱	经营性	静态	L≤7m, H≤7.1m	内打光	与建筑墙面协调	新增
36	061220405A1SC	商业 (大型)	真如镇街镇	礼泉路689弄88、90、92号高尚领域	附属灯箱	经营性	静态	L≤8.3m, H≤7.1m	内打光	与建筑墙面协调	新增
37	061220406A1SC	商业 (大型)	真如镇街道	礼泉路689弄88、90、92号高尚领域	附属灯箱	经营性	静态	L≤8.1m, H≤7.1m	内打光	与建筑墙面协调	新增
38	061220407A1SC	商业 (大型)	真如镇街镇	礼泉路689弄88、90、92号高尚领域	附属灯箱	经营性	静态	L≤8.1m, H≤7.1m	内打光	与建筑墙面协调	新增
39	061220408A1SC	商业 (大型)	真如镇街道	礼泉路689弄88、90、92号高尚领域	附属灯箱	经营性	静态	L≤8m, H≤7.1m	内打光	与建筑墙面协调	新增
40	061220501A1SC	商业 (大型)	真如镇街镇	礼泉路719号高尚领域	附属灯箱	经营性	静态	L≤3m, H≤4.7m	内打光	与建筑墙面协调	新增
41	061220502A1SC	商业 (大型)	真如镇街道	礼泉路719号高尚领域	附属灯箱	经营性	静态	L≤3m, H≤4.7m	内打光	与建筑墙面协调	新增
42	061290101A1SS	商业 (大型)	真如镇街镇	桃浦路328号星邻生活荟	附属灯箱	自设性	静态	L≤4.5m, H≤8.6m	内打光	与建筑墙面协调	新增
43	061290102A1SS	商业 (大型)	真如镇街道	桃浦路328号星邻生活荟	附属灯箱	自设性	静态	L≤4.5m, H≤8.6m	内打光	与建筑墙面协调	新增
44	061290103A1SS	商业 (大型)	真如镇街镇	桃浦路328号星邻生活荟	附属灯箱	自设性	静态	L≤6m, H≤4.5m	内打光	与建筑墙面协调	新增
45	061290104A1SS	商业 (大型)	真如镇街镇	桃浦路328号星邻生活荟	附属灯箱	自设性	静态	L≤6m, H≤4.5m	内打光	与建筑墙面协调	新增
46	061290105A1SS	商业 (大型)	真如镇街道	桃浦路328号星邻生活荟	附属灯箱	自设性	静态	L≤4m, H≤5.5m	内打光	与建筑墙面协调	新增
47	061290106A1SS	商业 (大型)	真如镇街镇	桃浦路328号星邻生活荟	附属灯箱	自设性	静态	L≤4m, H≤5.5m	内打光	与建筑墙面协调	新增
48	061290107A1SS	商业 (大型)	真如镇街道	桃浦路328号星邻生活荟	附属灯箱	自设性	静态	L≤4m, H≤5.5m	内打光	与建筑墙面协调	新增
49	061290108A1SS	商业 (大型)	真如镇街镇	桃浦路328号星邻生活荟	附属灯箱	自设性	静态	L≤4m, H≤5.5m	内打光	与建筑墙面协调	新增
50	061290109A1SS	商业 (大型)	真如镇街道	桃浦路328号星邻生活荟	附属灯箱	自设性	静态	L≤4m, H≤5.5m	内打光	与建筑墙面协调	新增
51	061290110A1SS	商业 (大型)	真如镇街镇	桃浦路328号星邻生活荟	附属灯箱	自设性	静态	L≤4m, H≤5.5m	内打光	与建筑墙面协调	新增
52	061290111A1SS	商业 (大型)	真如镇街道	桃浦路328号星邻生活荟	附属灯箱	自设性	静态	L≤4m, H≤5.5m	内打光	与建筑墙面协调	新增
53	061290112A1SS	商业 (大型)	真如镇街镇	桃浦路328号星邻生活荟	附属灯箱	自设性	静态	L≤6m, H≤6m	内打光	与建筑墙面协调	新增
54	061290113A1SS	商业 (大型)	真如镇街道	桃浦路328号星邻生活荟	附属灯箱	自设性	静态	L≤6m, H≤4.5m	内打光	与建筑墙面协调	新增
55	061470101A1SC	商业 (大型)	长征镇	梅川路1351号梅川路步行街	附属灯箱	经营性	静态	L≤6m, H≤4m	内打光	与建筑墙面协调	新增
56	061470102A1SC	商业 (大型)	长征镇	梅川路1351号梅川路步行街	附属灯箱	经营性	静态	L≤6m, H≤4m	内打光	与建筑墙面协调	新增
57	061470103A1SC	商业 (大型)	长征镇	梅川路1319号梅川路步行街	附属灯箱	经营性	静态	L≤6m, H≤4m	内打光	与建筑墙面协调	新增
58	061470104A1SC	商业 (大型)	长征镇	梅川路1319号梅川路步行街	附属灯箱	经营性	静态	L≤6m, H≤4m	内打光	与建筑墙面协调	新增
59	061470105A1SC	商业 (大型)	长征镇	梅川路1319号梅川路步行街	附属灯箱	经营性	静态	L≤6m, H≤3m	内打光	与建筑墙面协调	新增
60	061470106A1SC	商业 (大型)	长征镇	梅川路1319号梅川路步行街	附属灯箱	经营性	静态	L≤6m, H≤3m	内打光	与建筑墙面协调	新增
61	061470107A1SC	商业 (大型)	长征镇	梅川路1319号梅川路步行街	附属灯箱	经营性	静态	L≤6m, H≤4m	内打光	与建筑墙面协调	新增
62	061470108A1SC	商业 (大型)	长征镇	梅川路1319号梅川路步行街	附属灯箱	经营性	静态	L≤6m, H≤4m	内打光	与建筑墙面协调	新增
63	061480101A1SC	商业 (大型)	长征镇	梅川路1319号梅川路步行街	附属灯箱	经营性	静态	L≤6m, H≤4m	内打光	与建筑墙面协调	新增
64	061480102A1SC	商业 (大型)	长征镇	梅川路1319号梅川路步行街	附属灯箱	经营性	静态	L≤6m, H≤4m	内打光	与建筑墙面协调	新增
65	061480103A1SC	商业 (大型)	长征镇	梅川路1319号梅川路步行街	附属灯箱	经营性	静态	L≤6m, H≤4m	内打光	与建筑墙面协调	新增
66	061480104A1SC	商业 (大型)	长征镇	梅川路1319号梅川路步行街	附属灯箱	经营性	静态	L≤6m, H≤4m	内打光	与建筑墙面协调	新增
67	061490101A2SP	工业	长征镇	怒江北路427号曹杨经贸大厦	附属展示牌	公益性	静态	L≤6.5m, H≤8.5m	/	与建筑墙面协调	新增

附表6：调整户外广告规划点位一览表

序号	点位编号	建筑类型	街镇	地址	设施类型	设施性质	刊播形式	尺寸	照明	色彩	备注
1	060030101A2SS	商业 (大型)	长寿路街道	澳门路477号中华1912文化创意园	附属展示牌	自设性	静态	L≤6m, H≤7m	外打光	与建筑墙面协调	调整 (尺寸调整)
2	060040113A1SC	商业 (大型)	长寿路街道	长寿路155号巴黎春天	附属灯箱	经营性	静态	L≤7m, H≤4m	内打光	与建筑墙面协调	调整 (尺寸调整)
3	060040114A1SC	商业 (大型)	长寿路街道	长寿路155号巴黎春天	附属灯箱	经营性	静态	L≤4m, H≤6m	内打光	与建筑墙面协调	调整 (尺寸调整)
4	060050101A1SC	商业 (大型)	长寿路街道	西康路1143号鸿寿坊	附属灯箱	经营性	静态	L≤1.7m, H≤3m	内打光	与建筑墙面协调	调整 (尺寸调整)
5	060050104A1SC	商业 (大型)	长寿路街道	西康路1143号鸿寿坊	附属灯箱	经营性	静态	L≤2m, H≤3.5m	内打光	与建筑墙面协调	调整 (尺寸调整)
6	060060202A1SC	商业 (中型)	长寿路街道	长寿路401号亚新生活广场	附属灯箱	经营性	静态	L≤6.7m, H≤3.8m	内打光	与建筑墙面协调	调整 (尺寸调整)
7	060060203A1SC	商业 (中型)	长寿路街道	长寿路401号亚新生活广场	附属灯箱	经营性	静态	L≤11.2m, H≤3.8m	内打光	与建筑墙面协调	调整 (尺寸调整)
8	060060204A1SC	商业 (中型)	长寿路街道	长寿路401号亚新生活广场	附属灯箱	经营性	静态	L≤8.4m, H≤3.8m	内打光	与建筑墙面协调	调整 (尺寸调整)
9	060060205A1SC	商业 (中型)	长寿路街道	长寿路401号亚新生活广场	附属灯箱	经营性	静态	L≤8.4m, H≤3.8m	内打光	与建筑墙面协调	调整 (尺寸调整)
10	060060206A1SC	商业 (中型)	长寿路街道	长寿路401号亚新生活广场	附属灯箱	经营性	静态	L≤9m, H≤3.8m	内打光	与建筑墙面协调	调整 (尺寸调整)
11	060060209A1SC	商业 (中型)	长寿路街道	长寿路401号亚新生活广场	附属灯箱	经营性	静态	L≤5.1m, H≤9.5m	内打光	与建筑墙面协调	调整 (尺寸调整)
12	060060210A1SC	商业 (中型)	长寿路街道	长寿路401号亚新生活广场	附属灯箱	经营性	静态	L≤5.7m, H≤4.6m	内打光	与建筑墙面协调	调整 (尺寸调整)
13	060100101A2SP	商业 (大型)	长寿路街道	武宁路101号我格广场	附属展示牌	公益性	静态	L≤17m, H≤6.5m	外打光	与建筑墙面协调	调整 (尺寸调整)
14	060100102A1SC	商业 (大型)	长寿路街道	武宁路101号我格广场	附属灯箱	经营性	静态	L≤8m, H≤10m	内打光	与建筑墙面协调	调整 (类型调整)
15	060100103A1SC	商业 (大型)	长寿路街道	武宁路101号我格广场	附属灯箱	经营性	静态	L≤14m, H≤8.5m	内打光	与建筑墙面协调	调整 (类型调整)
16	060100104A1SC	商业 (大型)	长寿路街道	武宁路101号我格广场	附属灯箱	经营性	静态	L≤13m, H≤5m	内打光	与建筑墙面协调	调整 (类型调整)
17	060100105A1SC	商业 (大型)	长寿路街道	武宁路101号我格广场	附属灯箱	经营性	静态	L≤13m, H≤6.5m	内打光	与建筑墙面协调	调整 (类型调整)
18	060100106A1SC	商业 (大型)	长寿路街道	武宁路101号我格广场	附属灯箱	经营性	静态	L≤24m, H≤6.5m	内打光	与建筑墙面协调	调整 (类型调整)
19	060100107A1SC	商业 (大型)	长寿路街道	武宁路101号我格广场	附属灯箱	经营性	静态	L≤13m, H≤6.5m	内打光	与建筑墙面协调	调整 (类型调整)
20	060100108A1SC	商业 (大型)	长寿路街道	武宁路101号我格广场	附属灯箱	经营性	静态	L≤9m, H≤10m	内打光	与建筑墙面协调	调整 (类型调整)
21	060100109A1SC	商业 (大型)	长寿路街道	武宁路101号我格广场	附属灯箱	经营性	静态	L≤36.5m, H≤8.5m	内打光	与建筑墙面协调	调整 (类型调整)
22	060100110A1SC	商业 (大型)	长寿路街道	武宁路101号我格广场	附属灯箱	经营性	静态	L≤7.5m, H≤4.5m	内打光	与建筑墙面协调	调整 (类型调整)
23	060120101A1SC	商办	长寿路街道	中山北路1958号华源世界广场	附属灯箱	经营性	静态	L≤25m, H≤3.3m	内打光	与建筑墙面协调	调整 (尺寸调整)
24	060450115A3DC	商业 (大型)	石泉路街道	铜川路699弄1-3号, 715号中海环宇城	附属电子显示装置类	经营性	动态	L≤9m, H≤27.5m	LED	/	调整 (尺寸调整) ; L型折角屏
25	061010106A1SC	商业 (大型)	长风新村街镇	中山北路3300号月星环球港	附属灯箱	经营性	静态	L≤6m, H≤16m	内打光	与建筑墙面协调	调整 (尺寸调整)
26	061610107A5SC	商业 (大型)	桃浦镇	连亮路 368 号TOP金光汇	附属贴膜式	经营性	静态	L≤6m, H≤5.4m	/	与建筑墙面协调	调整 (类型调整)
27	061610108A5SC	商业 (大型)	桃浦镇	连亮路 368 号TOP金光汇	附属贴膜式	经营性	静态	L≤15m, H≤5m	/	与建筑墙面协调	调整 (类型调整)
28	061610111A5SC	商业 (大型)	桃浦镇	连亮路 368 号TOP金光汇	附属贴膜式	经营性	静态	L≤5m, H≤5.4m	/	与建筑墙面协调	调整 (类型调整)
29	061610112A5SP	商业 (大型)	桃浦镇	连亮路 368 号TOP金光汇	附属贴膜式	公益性	静态	L≤8.4m, H≤5.4m	/	与建筑墙面协调	调整 (类型调整)

附表7：勘误户外广告规划点位一览表

序号	点位编号	建筑类型	街镇	地址	设施类型	设施性质	刊播形式	尺寸	照明	色彩	备注
1	061400208A2SC	商业 (大型)	长征镇	梅川路1258号百安居	附属展示牌	经营性	静态	L≤5.8m, H≤2.5m	外打光	与建筑墙面协调	勘误
2	061400209A2SC	商业 (大型)	长征镇	梅川路1258号百安居	附属展示牌	经营性	静态	L≤5.8m, H≤2.5m	外打光	与建筑墙面协调	勘误
3	061400210A2SC	商业 (大型)	长征镇	梅川路1258号百安居	附属展示牌	经营性	静态	L≤5.8m, H≤2.5m	外打光	与建筑墙面协调	勘误
4	061400211A2SC	商业 (大型)	长征镇	梅川路1258号百安居	附属展示牌	经营性	静态	L≤5.8m, H≤2.5m	外打光	与建筑墙面协调	勘误
5	061400212A2SC	商业 (大型)	长征镇	梅川路1258号百安居	附属展示牌	经营性	静态	L≤5.8m, H≤2.5m	外打光	与建筑墙面协调	勘误

附表8：撤销户外广告规划点位一览表

序号	点位编号	建筑类型	街镇	地址	设施类型	设施性质	刊播形式	尺寸	照明	色彩	备注
1	060030102A2SS	商业 (大型)	长寿路街道	澳门路477号中华1912文化创意园	附属展示牌	自设性	静态	L≤3m, H≤3.3m	外打光	与建筑墙面协调	撤销
2	060030103A2SS	商业 (大型)	长寿路街道	澳门路477号中华1912文化创意园	附属展示牌	自设性	静态	L≤3m, H≤3.3m	外打光	与建筑墙面协调	撤销
3	060030104A2SS	商业 (大型)	长寿路街道	澳门路477号中华1912文化创意园	附属展示牌	自设性	静态	L≤3m, H≤3.3m	外打光	与建筑墙面协调	撤销
4	060430101A1SC	商业 (中型)	石泉路街道	华池路58号主格生活广场	附属灯箱	经营性	静态	L≤3m, H≤6m	内打光	与建筑墙面协调	撤销
5	060430102A1SC	商业 (中型)	石泉路街道	华池路58号主格生活广场	附属灯箱	经营性	静态	L≤3m, H≤6m	内打光	与建筑墙面协调	撤销
6	060440201A1SC	商业 (中型)	石泉路街道	武宁路1046号、1068号筑梦居公寓	附属灯箱	经营性	静态	L≤2.5m, H≤2.5m	内打光	与建筑墙面协调	撤销
7	060440202A1SC	商业 (中型)	石泉路街道	武宁路1046号、1068号筑梦居公寓	附属灯箱	经营性	静态	L≤2.5m, H≤3.3m	内打光	与建筑墙面协调	撤销
8	060440203A1SC	商业 (中型)	石泉路街道	武宁路1046号、1068号筑梦居公寓	附属灯箱	经营性	静态	L≤2.8m, H≤2.5m	内打光	与建筑墙面协调	撤销
9	060440204A1SC	商业 (中型)	石泉路街道	武宁路1046号、1068号筑梦居公寓	附属灯箱	经营性	静态	L≤2.8m, H≤3.3m	内打光	与建筑墙面协调	撤销
10	060440205A1SC	商业 (中型)	石泉路街道	武宁路1046号、1068号筑梦居公寓	附属灯箱	经营性	静态	L≤2.5m, H≤2.5m	内打光	与建筑墙面协调	撤销
11	060440206A1SC	商业 (中型)	石泉路街道	武宁路1046号、1068号筑梦居公寓	附属灯箱	经营性	静态	L≤2.5m, H≤3.3m	内打光	与建筑墙面协调	撤销
12	060440207A1SC	商业 (中型)	石泉路街道	武宁路1046号、1068号筑梦居公寓	附属灯箱	经营性	静态	L≤2.5m, H≤2.5m	内打光	与建筑墙面协调	撤销
13	060440208A1SC	商业 (中型)	石泉路街道	武宁路1046号、1068号筑梦居公寓	附属灯箱	经营性	静态	L≤2.5m, H≤3.3m	内打光	与建筑墙面协调	撤销
14	060440209A1SC	商业 (中型)	石泉路街道	武宁路1046号、1068号筑梦居公寓	附属灯箱	经营性	静态	L≤2.8m, H≤2.5m	内打光	与建筑墙面协调	撤销
15	060440210A1SC	商业 (中型)	石泉路街道	武宁路1046号、1068号筑梦居公寓	附属灯箱	经营性	静态	L≤2.8m, H≤3.3m	内打光	与建筑墙面协调	撤销
16	060460101A2SC	商业 (中型)	石泉路街道	武宁路888号	附属展示牌	经营性	静态	L≤8m, H≤13m	外打光	与建筑墙面协调	撤销
17	061220107A1SC	商业 (大型)	真如镇街道	曹杨路1660号	附属灯箱	经营性	静态	L≤52m, H≤5.8m	内打光	与建筑墙面协调	撤销
18	061270101A1SS	商业 (中型)	真如镇街道	大渡河路2109-2155号中亚商场	附属灯箱	自设性	静态	L≤5m, H≤4m	内打光	与建筑墙面协调	撤销
19	061270102A1SS	商业 (中型)	真如镇街道	大渡河路2109-2155号中亚商场	附属灯箱	自设性	静态	L≤9m, H≤4m	内打光	与建筑墙面协调	撤销
20	061270103A1SS	商业 (中型)	真如镇街道	大渡河路2109-2155号中亚商场	附属灯箱	自设性	静态	L≤9m, H≤4m	内打光	与建筑墙面协调	撤销
21	061270104A1SS	商业 (中型)	真如镇街道	大渡河路2109-2155号中亚商场	附属灯箱	自设性	静态	L≤9m, H≤4m	内打光	与建筑墙面协调	撤销
22	061270105A1SS	商业 (中型)	真如镇街道	大渡河路2109-2155号中亚商场	附属灯箱	自设性	静态	L≤9m, H≤4m	内打光	与建筑墙面协调	撤销
23	061270106A1SS	商业 (中型)	真如镇街道	大渡河路2109-2155号中亚商场	附属灯箱	自设性	静态	L≤9m, H≤4m	内打光	与建筑墙面协调	撤销
24	061270107A1SS	商业 (中型)	真如镇街道	大渡河路2109-2155号中亚商场	附属灯箱	自设性	静态	L≤9m, H≤4m	内打光	与建筑墙面协调	撤销
25	061270108A1SS	商业 (中型)	真如镇街道	大渡河路2109-2155号中亚商场	附属灯箱	自设性	静态	L≤9m, H≤4m	内打光	与建筑墙面协调	撤销
26	061270109A1SS	商业 (中型)	真如镇街道	大渡河路2109-2155号中亚商场	附属灯箱	自设性	静态	L≤9m, H≤4m	内打光	与建筑墙面协调	撤销
27	061280101A1SP	文化 (区级)	真如镇街道	铜川路1869号普陀区美术馆	附属灯箱	公益性	静态	L≤12m, H≤1.5m	内打光	与建筑墙面协调	撤销
28	061280102A1SP	文化 (区级)	真如镇街道	铜川路1869号普陀区美术馆	附属灯箱	公益性	静态	L≤4m, H≤1.5m	内打光	与建筑墙面协调	撤销