


感谢您选择SUCDRI!

日期	
签字	
会签专业	
日期	
签字	
会签专业	
日期	
签字	
会签专业	

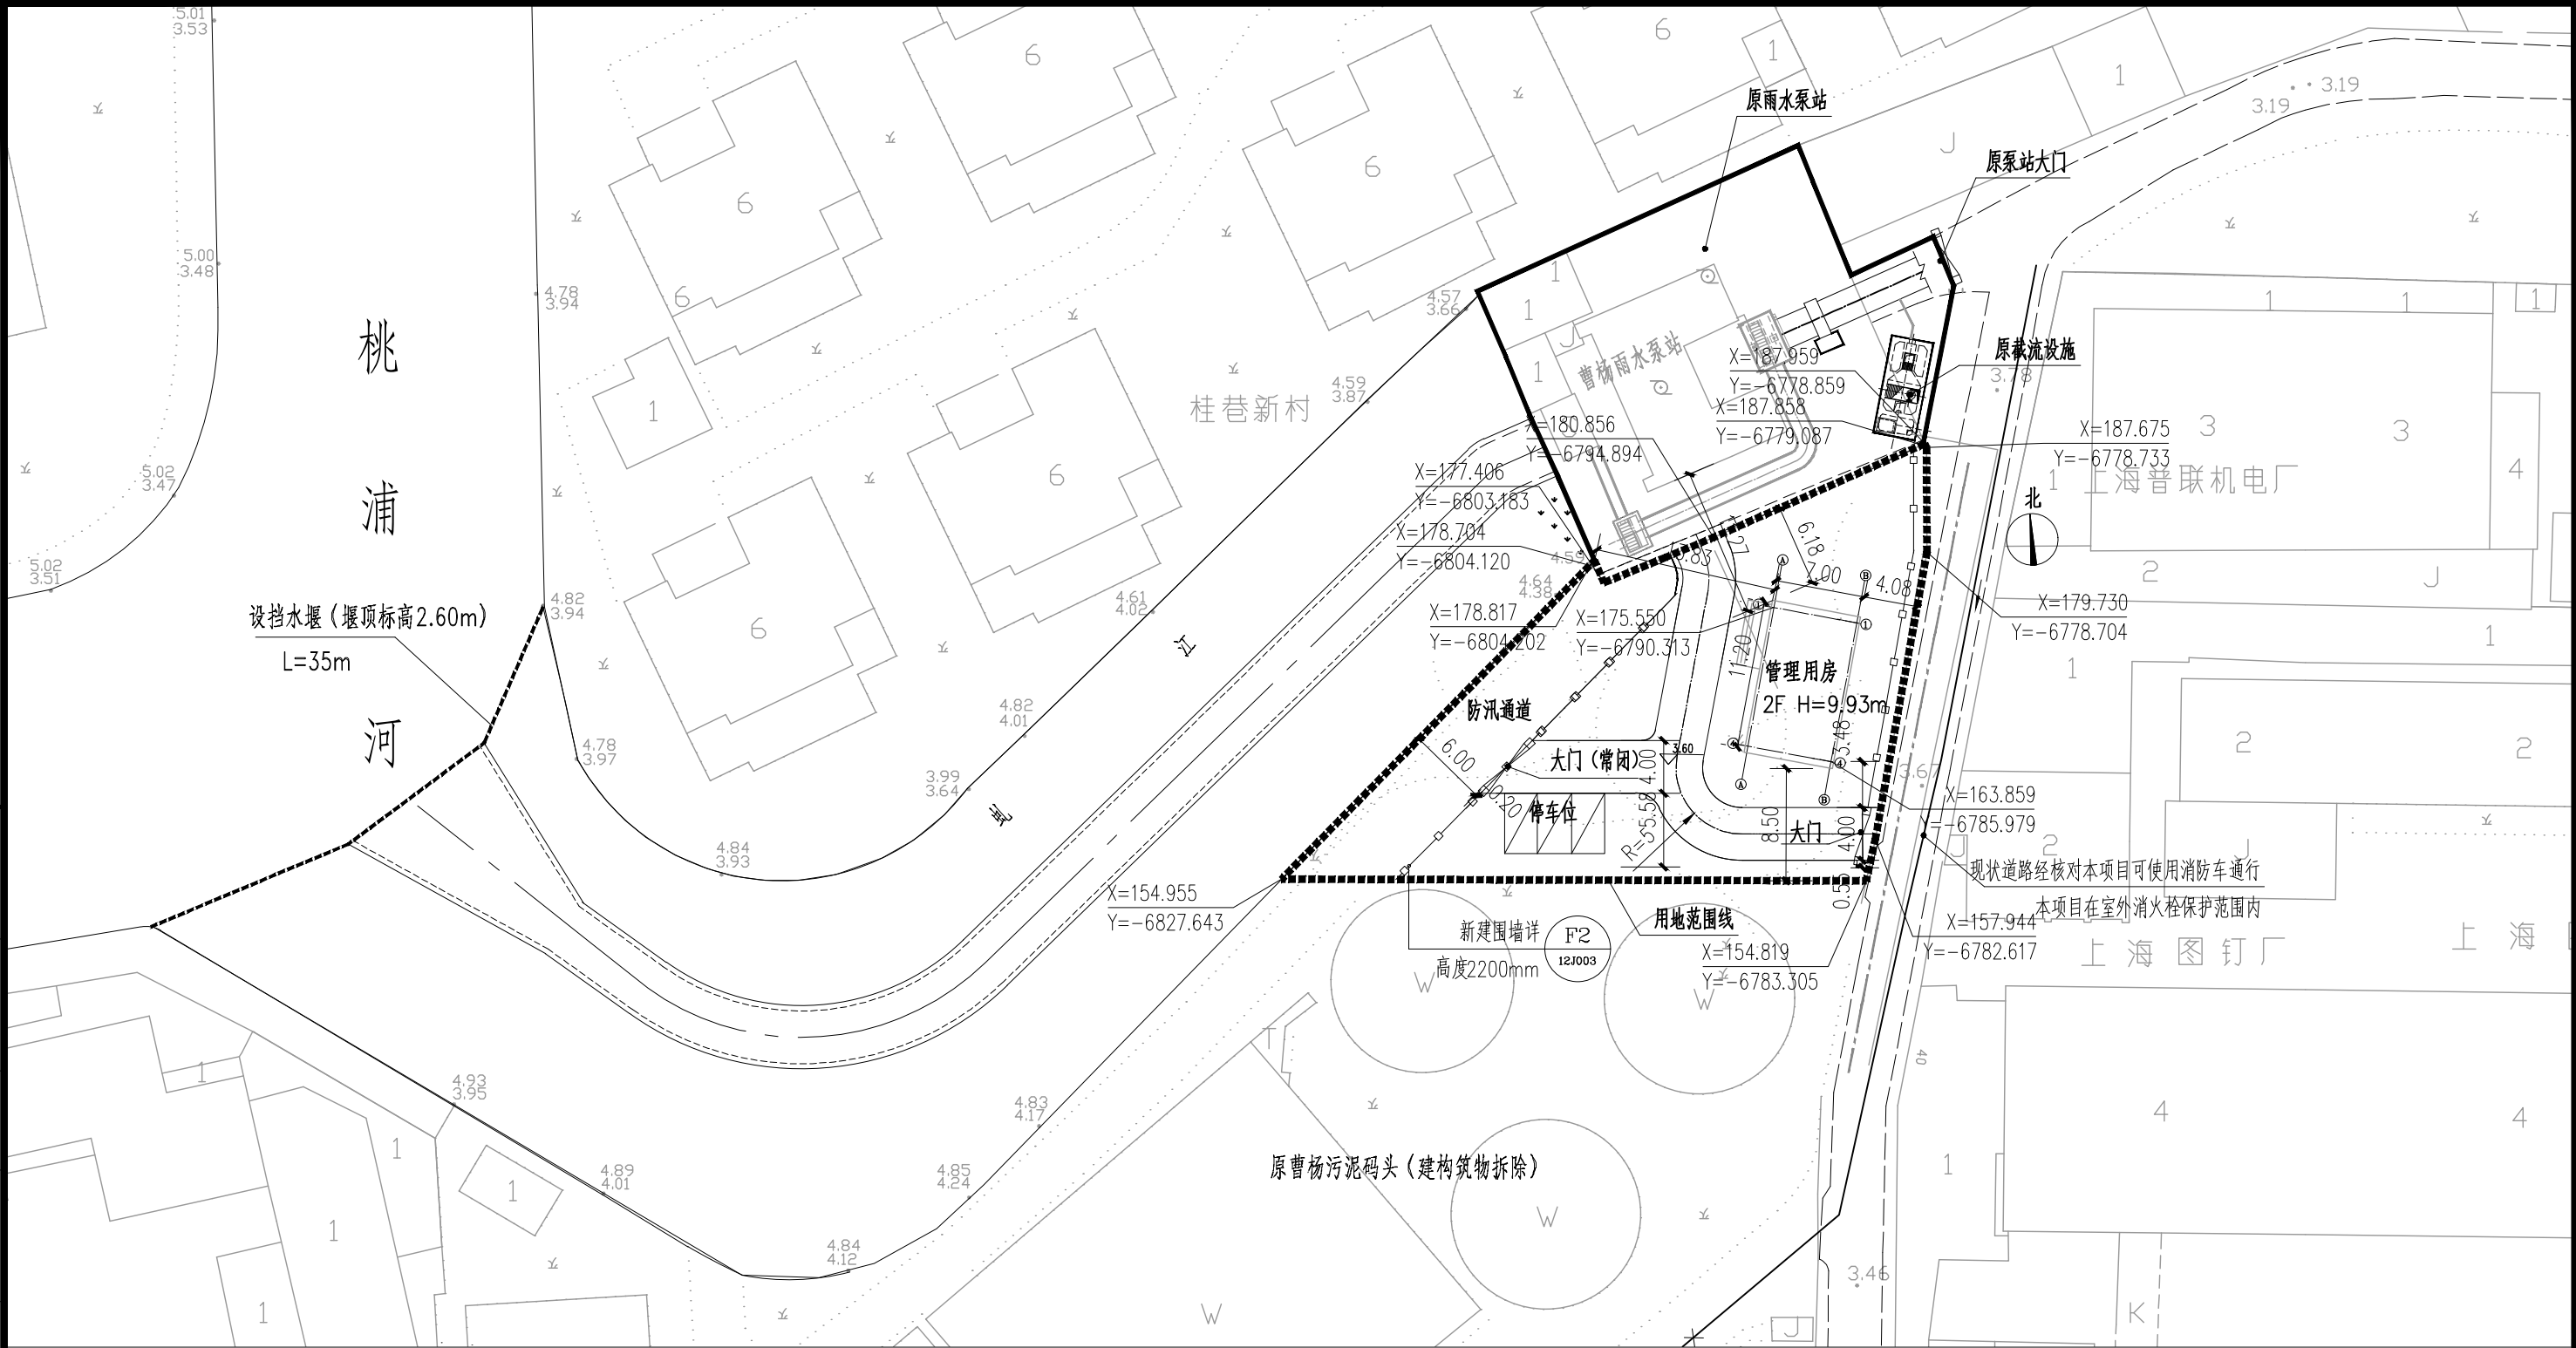

技术经济指标表	编号	名称	单位	数量	备注
	1	用地面积	m²	928.5	
	2	总建筑面积	m²	136.7	
	3	围墙	米	66.50	新建
	4	道路面积	m²	183.30	
	5	机动车停车位	辆	3	
	6	绿化面积	m²	342	
	7	绿地率	%	36.83	

- 设计依据:
1. 建设单位提供的基地地形图和红线图;
 2. 本单体严格按照国家和地方现行有关规范、规程等进行施工图设计;
 3. 本工程高程系统为吴淞高程系统;坐标系采用大地坐标系;

总平面图 1:500

注册工程师专用章:



SHANGHAI URBAN CONSTRUCTION DESIGN
& RESEARCH INSTITUTE (GROUP) CO., LTD.

上海市城市建设设计研究院(集团)有限公司

工程设计综合资质甲级证书编号: A131004557

出图专用章:

曹杨雨水泵站截污改造工程

审定人

审核人

校核人

设计人

绘图人

出图条形码

项目负责人

专业负责人

项目编号

图纸编号

设计阶段

出图日期

鲍越鼎

戴卓敏

SH2015144S

S00JZ00-00

施工图

2018. 09

鲍越鼎

戴卓敏

SH2015144S

S00JZ00-00

施工图

2018. 09

图纸比例

建筑