


感谢您选择SUCDR!

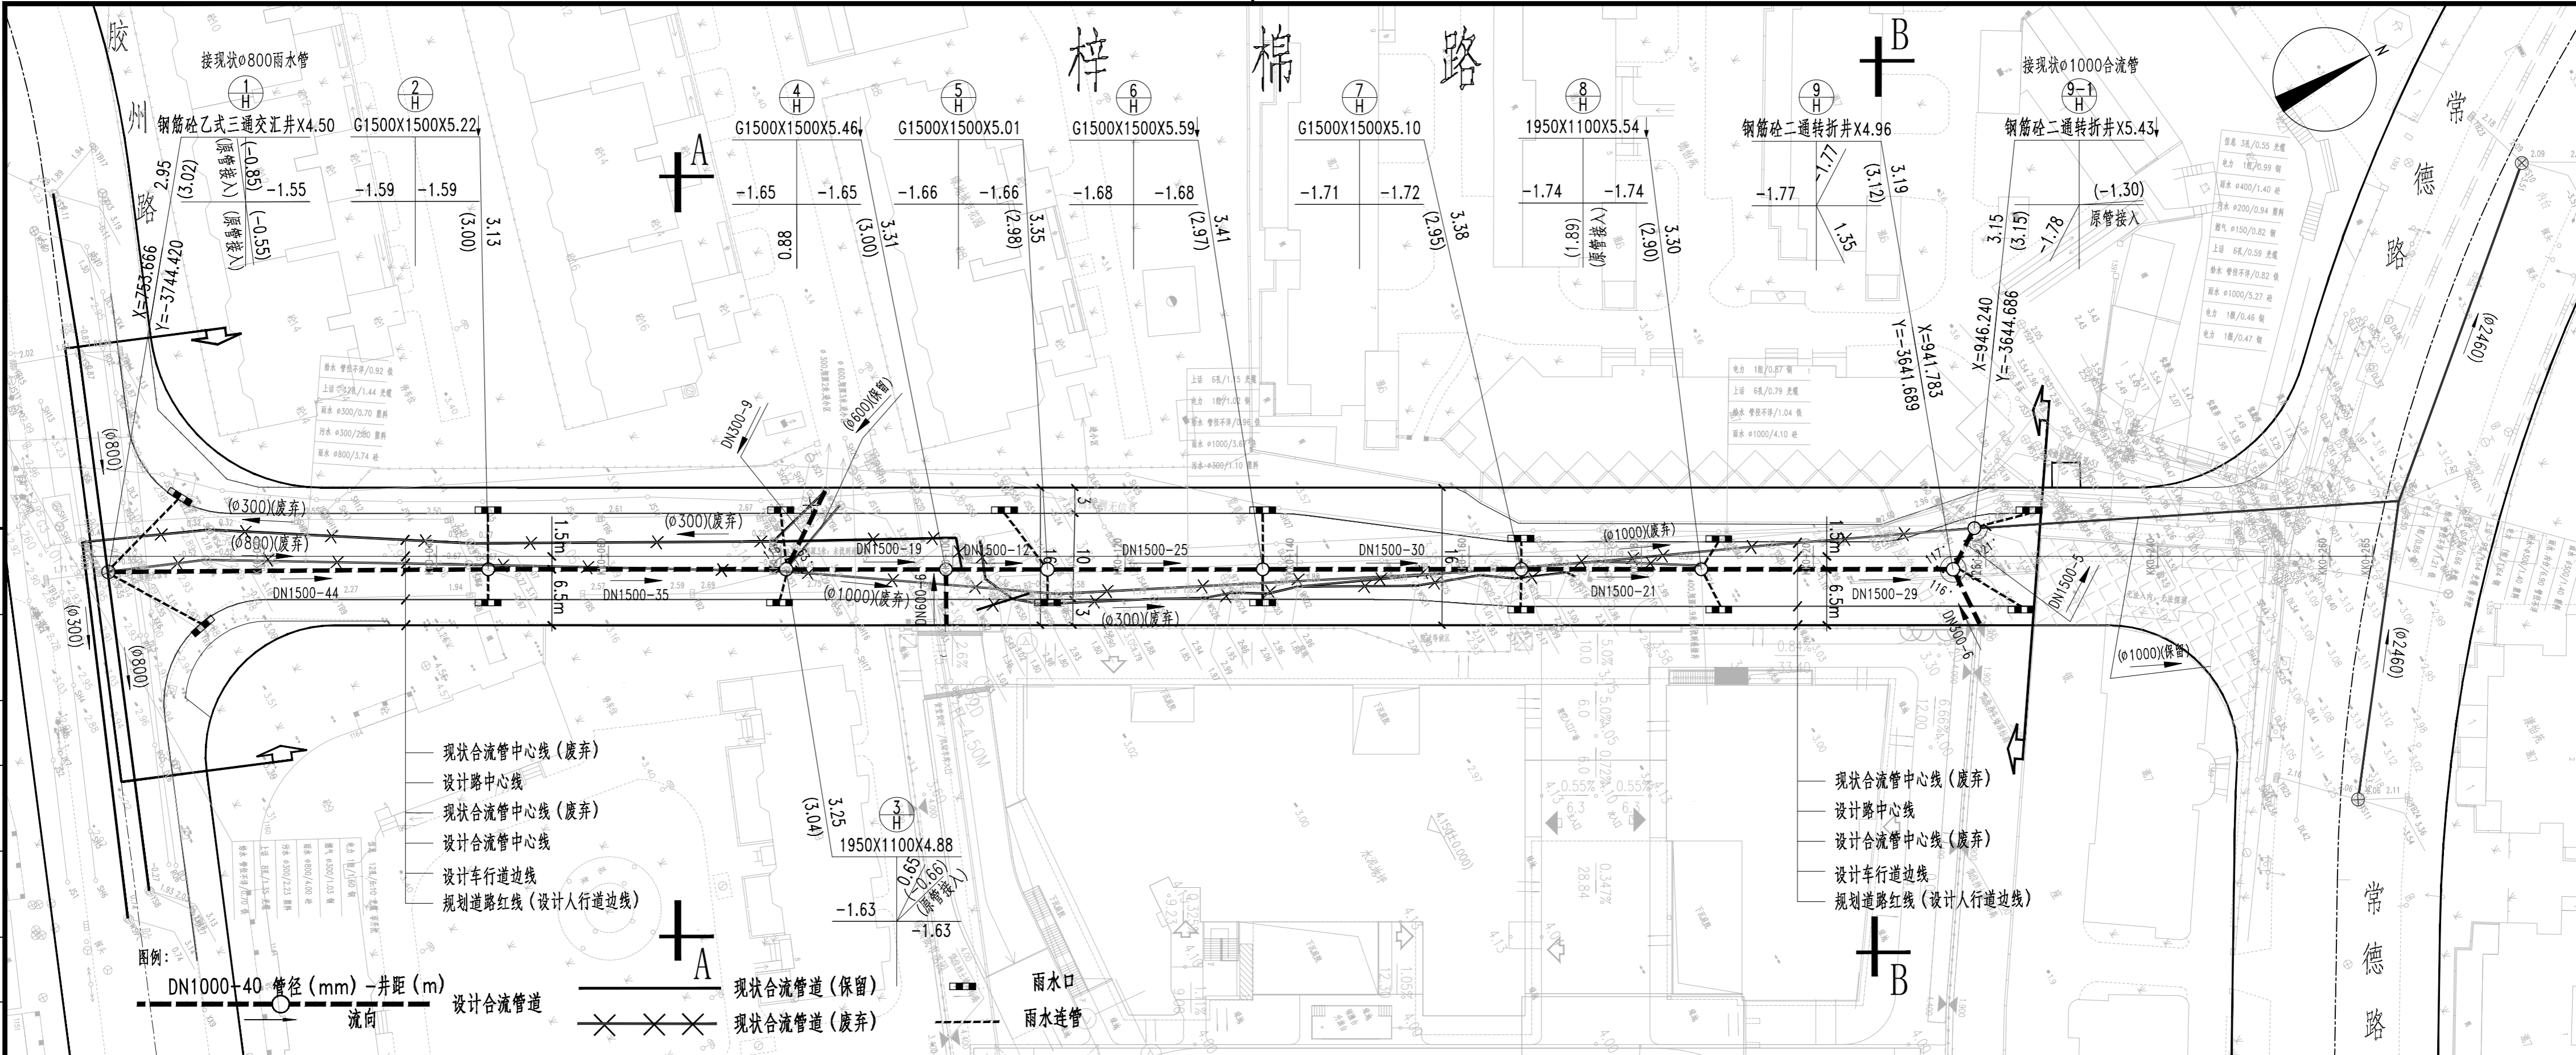

现状合流管中心线 (废弃)  
 设计路中心线  
 现状合流管中心线 (废弃)  
 设计合流管中心线  
 设计车行道边线  
 规划道路红线 (设计人行道边线)

现状合流管中心线 (废弃)  
 设计路中心线  
 设计合流管中心线 (废弃)  
 设计车行道边线  
 规划道路红线 (设计人行道边线)

图例:  
 DN1000-40 管径 (mm) - 井距 (m)  
 设计合流管道  
 流向


现状合流管道 (保留)  
 现状合流管道 (废弃)

雨水口  
 雨水连管

日期	
签字	
会签专业	
日期	
签字	
会签专业	
日期	
签字	
会签专业	

出图专用章:

注册工程师专用章:

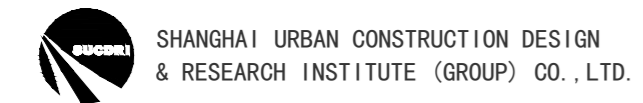

上海城市建筑设计研究院 (集团) 有限公司

工程设计综合资质甲级证书编号: A131004557

梓棉路 (胶州路-常德路) 道路新建工程

排水管道平面设计图

审定人	齐芸	项目负责人	赵军
审核人	莫群青	专业负责人	莫群青
校核人	张易峰	项目编号	SH2022441S
设计人		图纸编号	S00SP01-01
绘图人		设计阶段	施工图
出图条形码		出图日期	2023.11
		专业	市政给排水
		图纸比例	1:500