


专业	姓名	本人签字/日期
建筑		
结构		
给排水		
电气		
暖通		

职责	姓名	本人签字/日期
审定人		
审核人	杨立新	<i>杨立新</i>
项目负责人	杨立新	<i>杨立新</i>
专业负责人	杨立新	<i>杨立新</i>
校对人	陈锋	<i>陈锋</i>
设计人	唐敏哲	<i>唐敏哲</i>
制图人	唐敏哲	<i>唐敏哲</i>

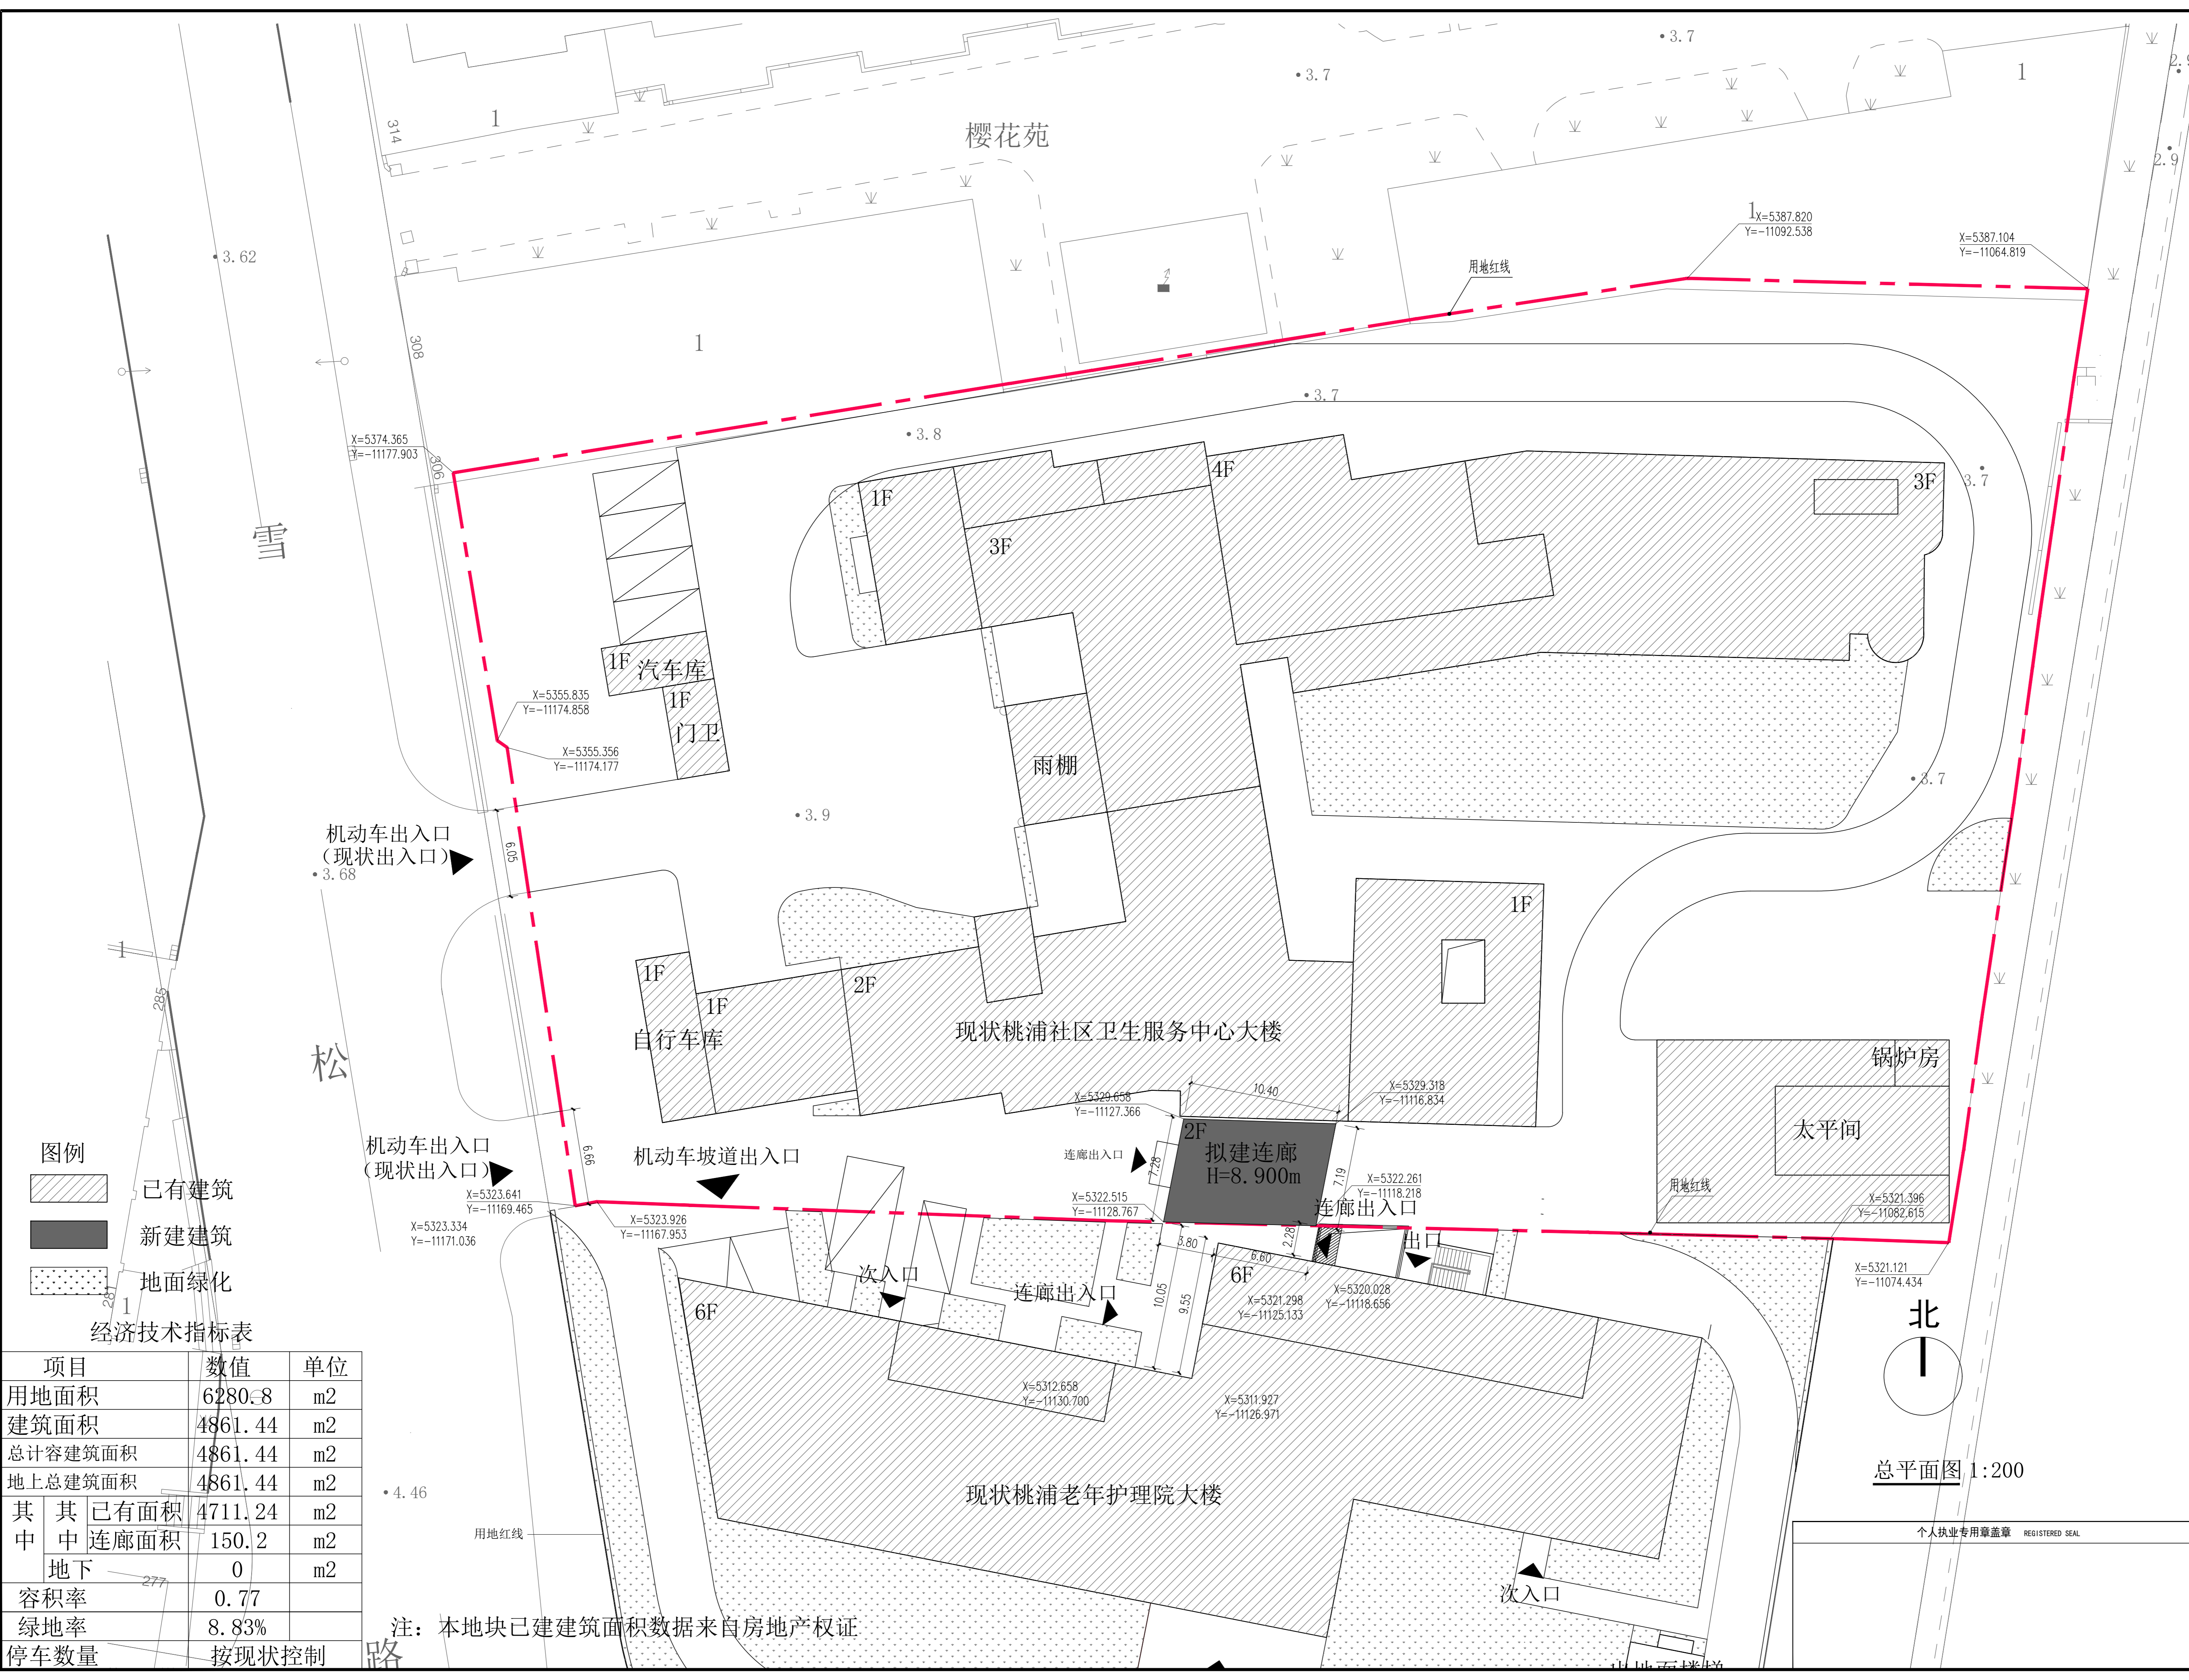


图例

- 已有建筑
- 新建建筑
- 地面绿化

经济技术指标表

项目	数值	单位
用地面积	6280.8	m <sup>2</sup>
建筑面积	4861.44	m <sup>2</sup>
总计容建筑面积	4861.44	m <sup>2</sup>
地上总建筑面积	4861.44	m <sup>2</sup>
其中已有面积	4711.24	m <sup>2</sup>
其中连廊面积	150.2	m <sup>2</sup>
地下	0	m <sup>2</sup>
容积率	0.77	
绿地率	8.83%	
停车数量	按现状控制	

注: 本地块已建建筑面积数据来自房地产权证

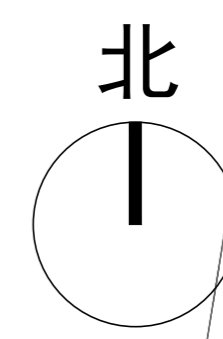

总平面图 1:200

个人执业专用章 SMHDI REGISTERED SEAL

