

公告

本方案公示时间自2025年12月2日至2025年12月11日止,如有意见和建议,可书面告知本局,希望得到监督和支持。

联系方式:

- 1、邮寄至大渡河路1668号2号楼5楼普陀区规划和自然资源局, 邮编: 200333
- 2、电子邮箱: shptghzygs@outlook.com
- 3、现场投递地址: 项目现场意见箱。
- 4、联系人: 陈老师; 电话号码: 52564588*8711

(接待时间: 周一至周五08: 00-12: 00, 14: 00-17: 00)

注: 意见或建议人请务必本人署名, 注明联系地址、联系电话。意见或建议请于2025年12月18日前寄出, 逾期恕不受理。

上海市普陀区规划和自然资源局

2025年12月2日

礼泉路（静宁路-礼贤路）道路新建工程设计方案公示

建设单位: 上海市普陀区市政工程建设中心。

建设地点: 普陀区石泉路街道, 西起静宁路, 东至规划礼贤路。

规划用地性质: 道路用地。

建设工程性质: 市政道路工程。

道路等级: 城市支路。


道路宽度: 20m。

道路长度: 145.00m。


用地面积: 4381.87m²。

其中: 地表用地面积约3844.48m², 地上空间用地面积约537.39m²。

最终以规划部门审定图纸为准, 其中道路沿线出入口以交管部门出具的批文为准。

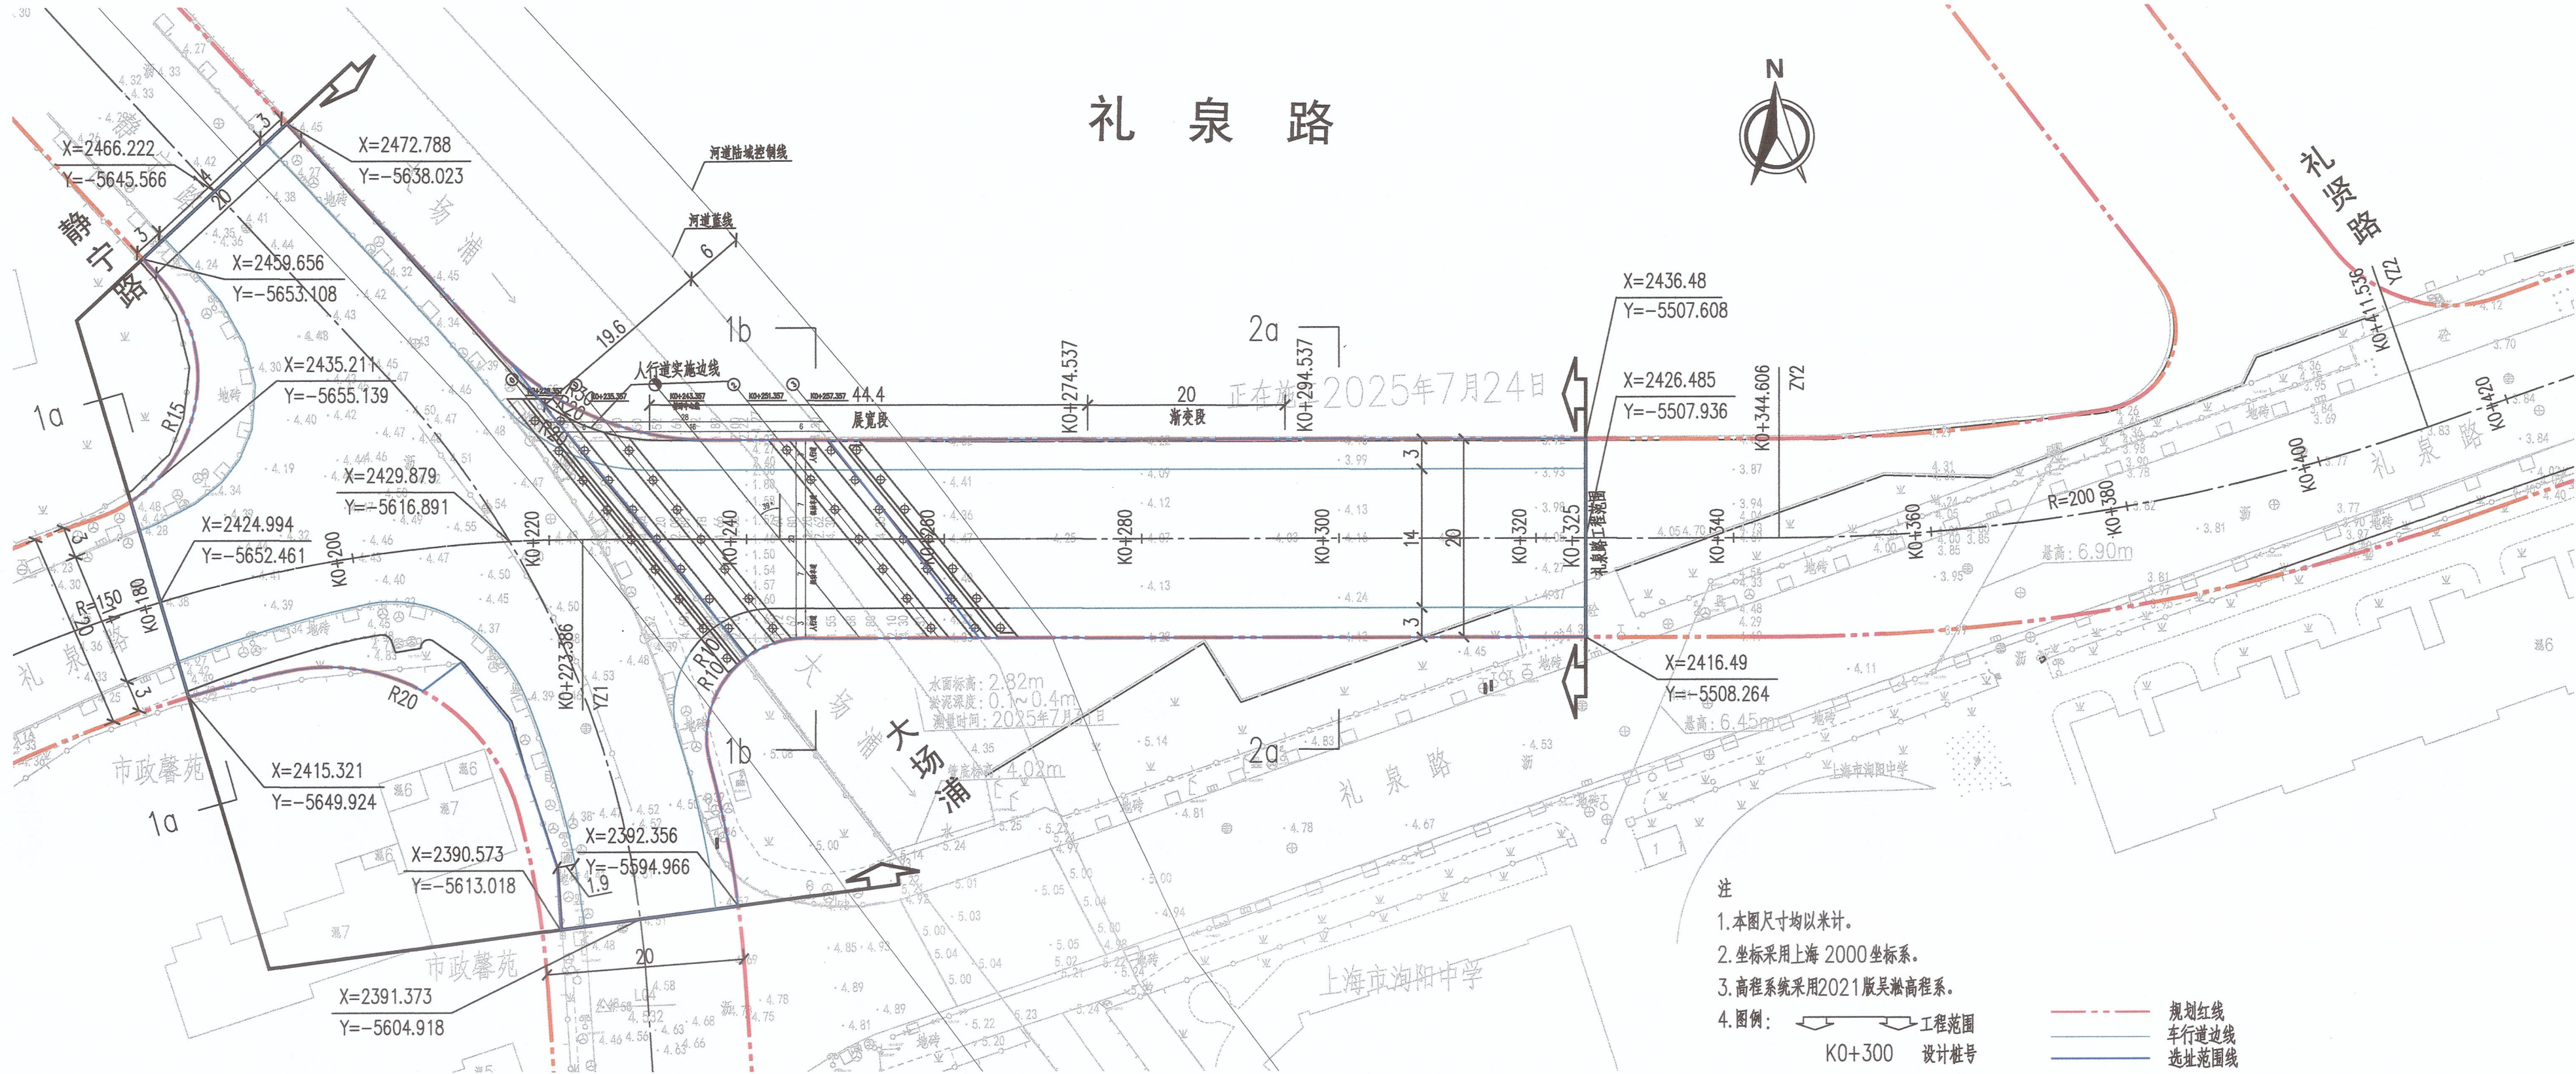


主要技术指标			
名称	数量	单位	备注
道路等级	城市支路		
规划道路红线	20	m	礼泉路
道路长度	145.00	m	
用地面积	4381.87	m ²	

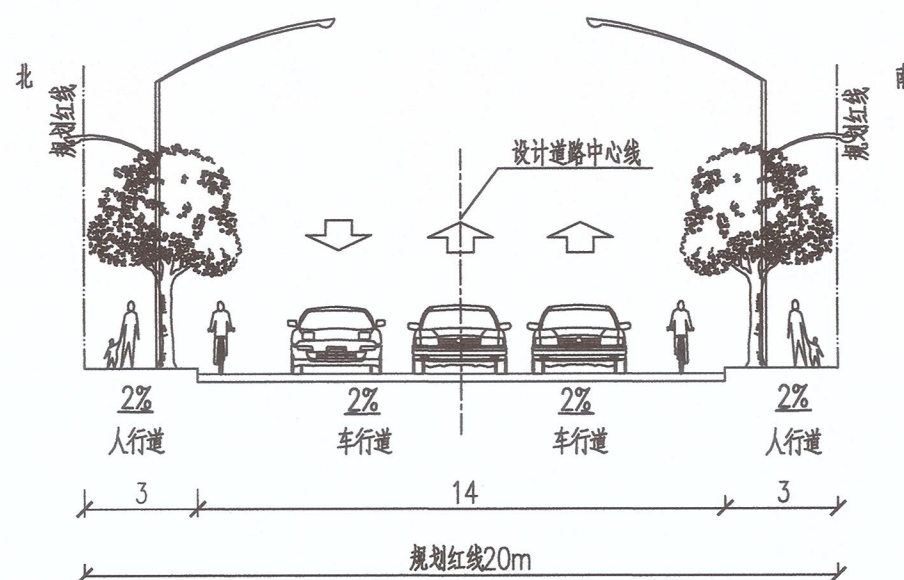


礼泉路与静宁路交叉口横断面

1a-1a

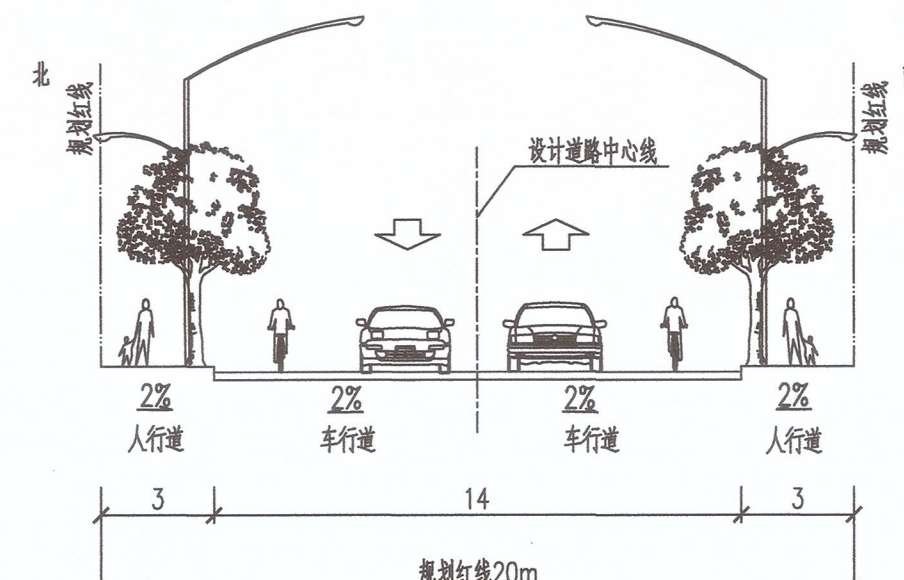

礼泉路道路标准横断面

2a-2a

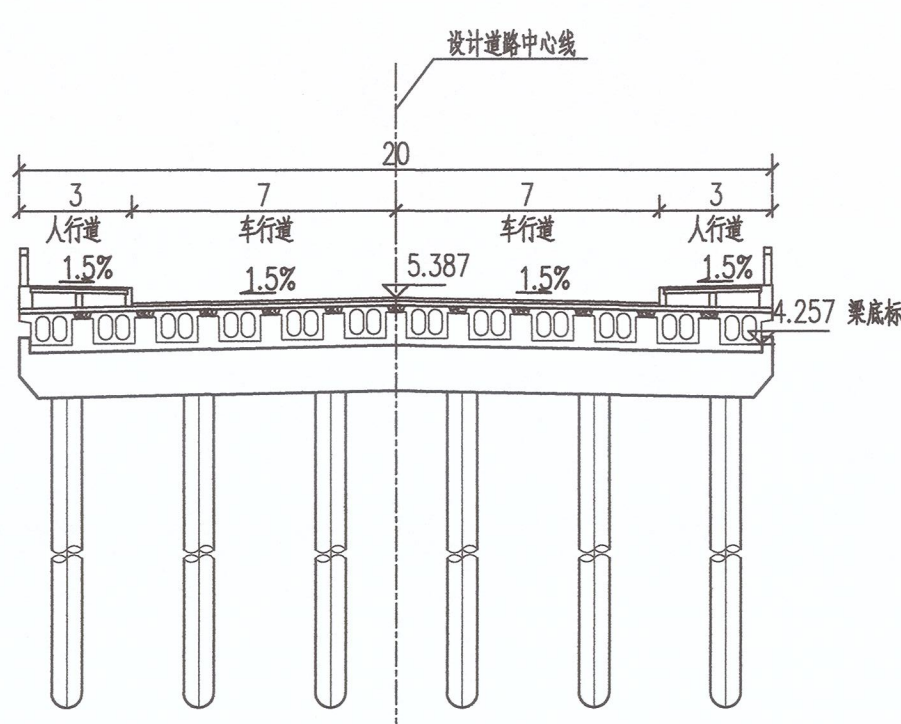

桥墩断面

1b-1b