

公告

上海市普陀区规划和自然资源局
2025年12月2日


项目地点/建设用地区域：上海市普陀区长征镇新曹杨地区，北至怒江北路，西至中天新世纪商务大厦及五芳斋集团上海总部，南至规划雅蓓江路，东至规划简阳路。

建筑层数：新建建筑塔楼地上 14 层，裙房地上 4 层，地下 2 层

4. 内部平面布局局部调整

最终以规划部门审定的图纸为准

总平面图

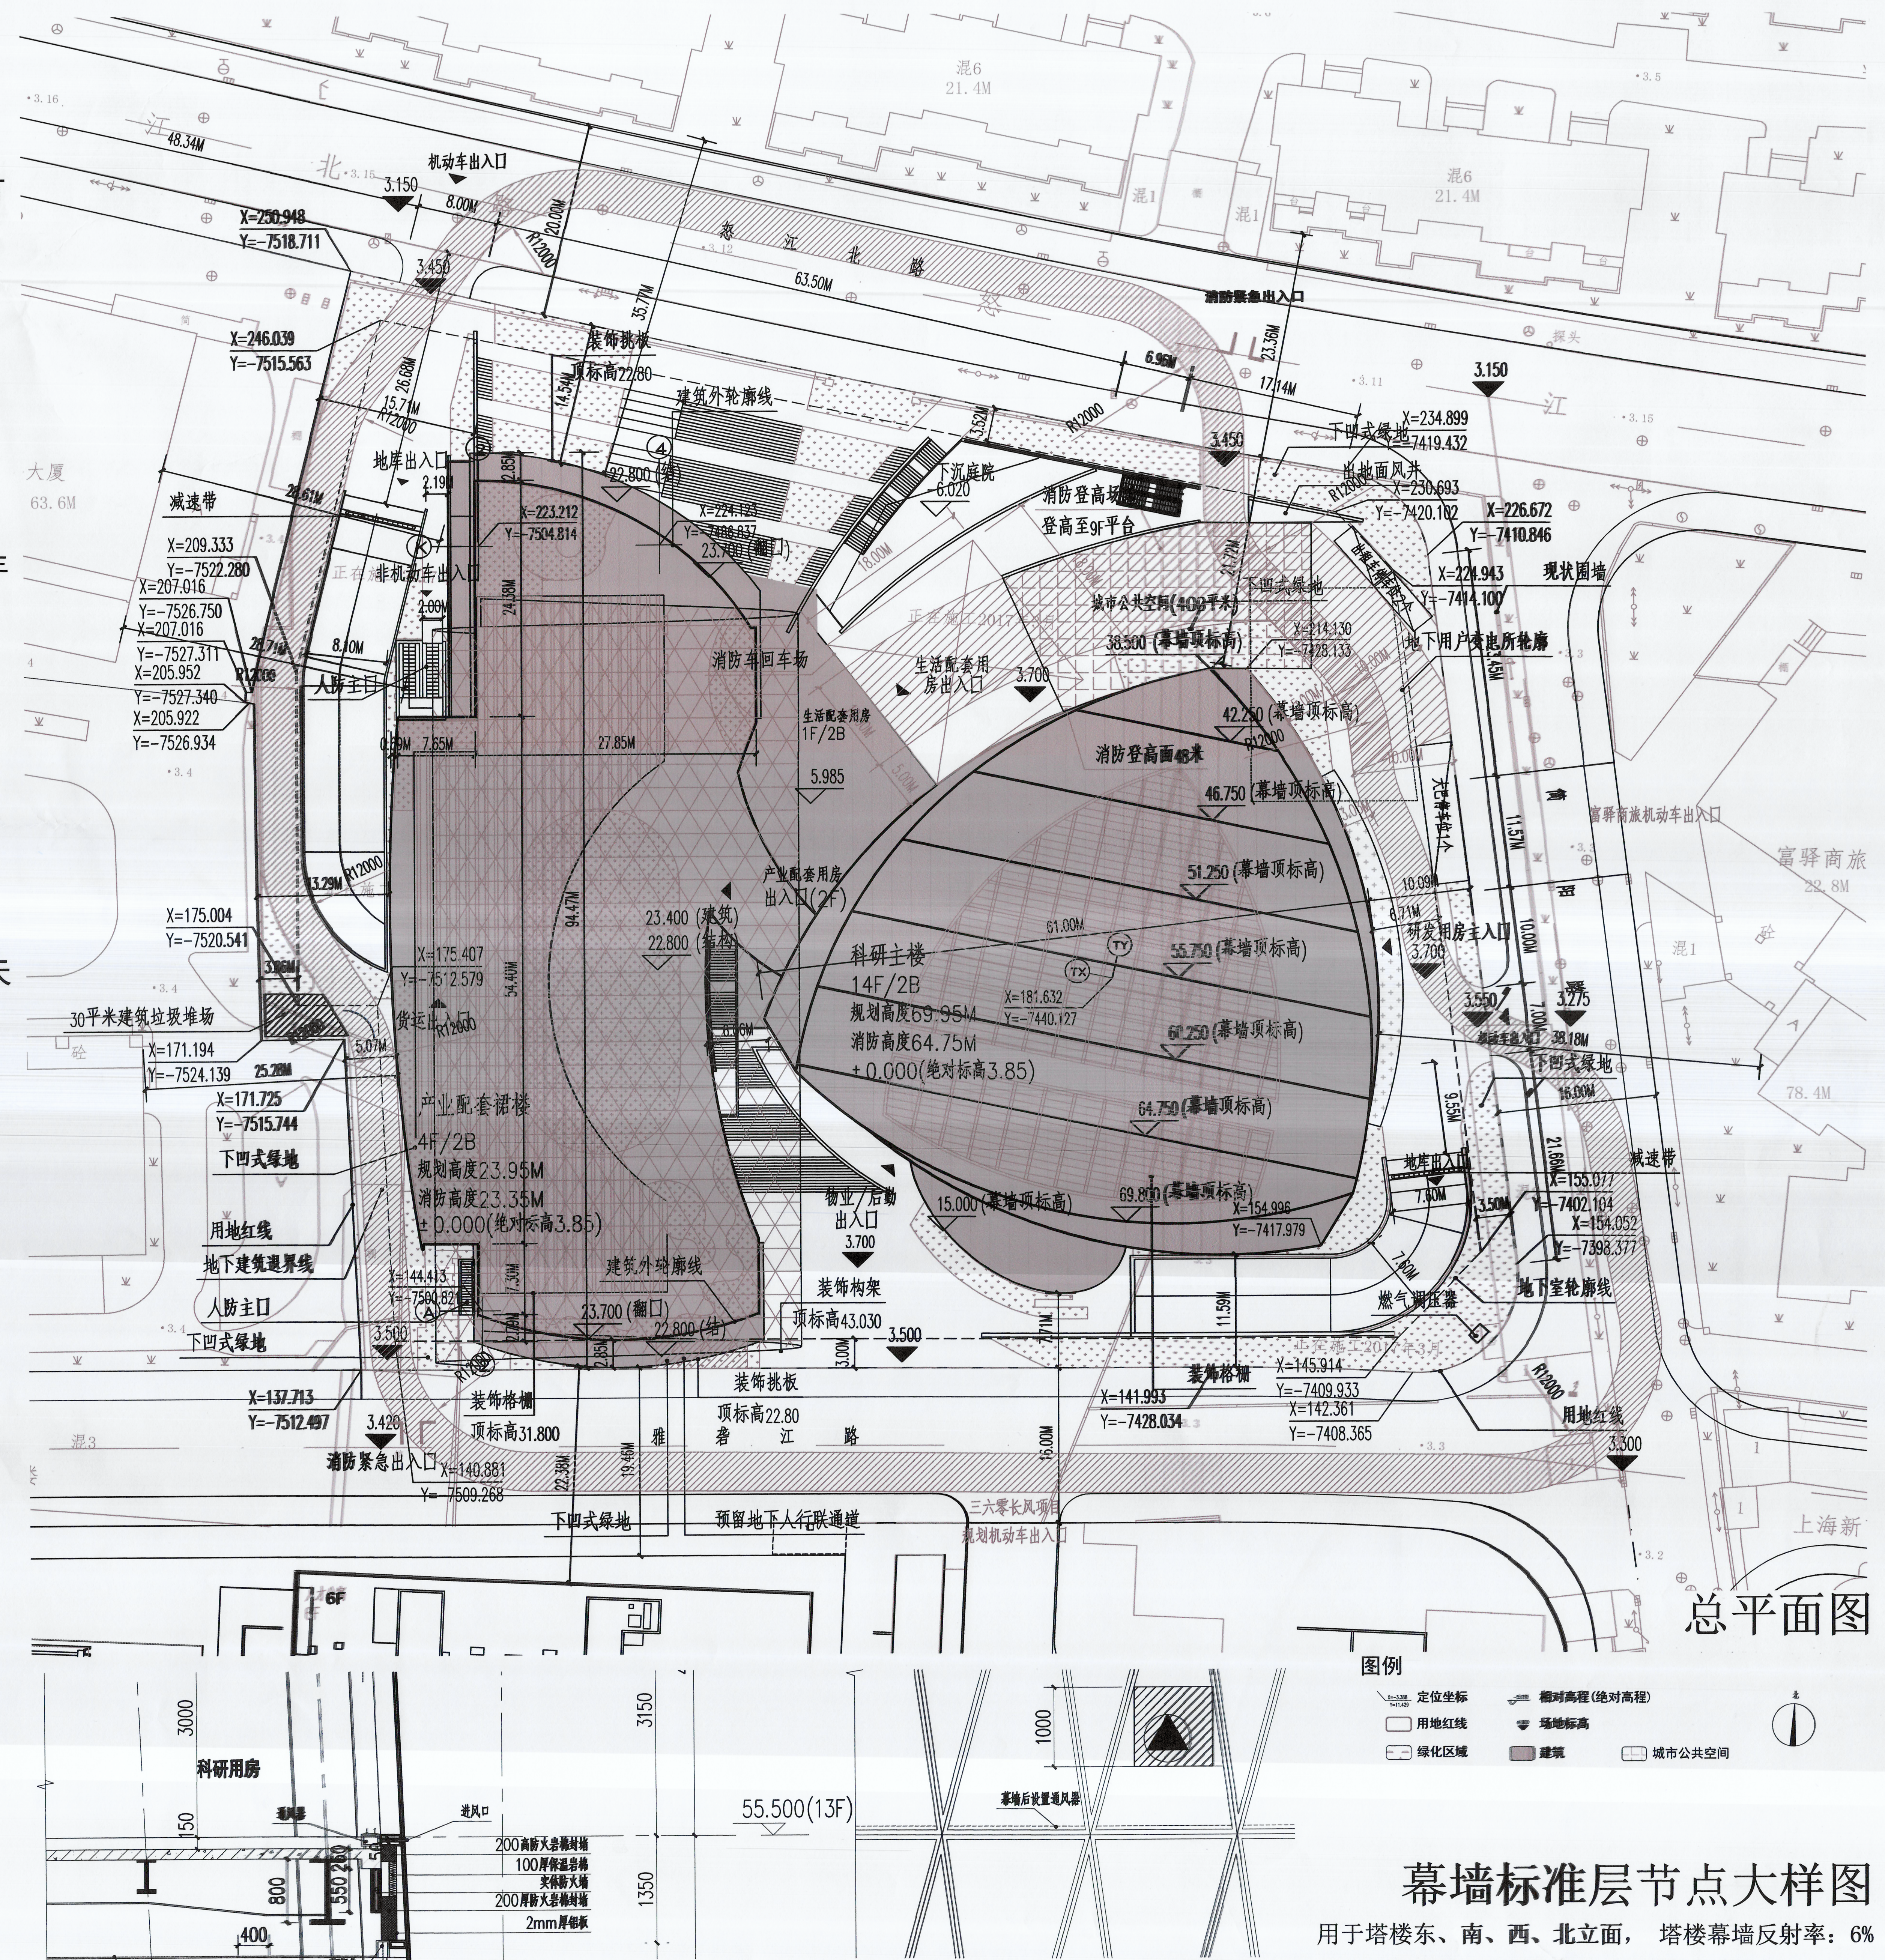

幕墙标准层节点大样图

用于塔楼东、南、西、北立面，塔楼幕墙反射率：6%