


工程建设项目规划土地意见书范围图（缩略图）

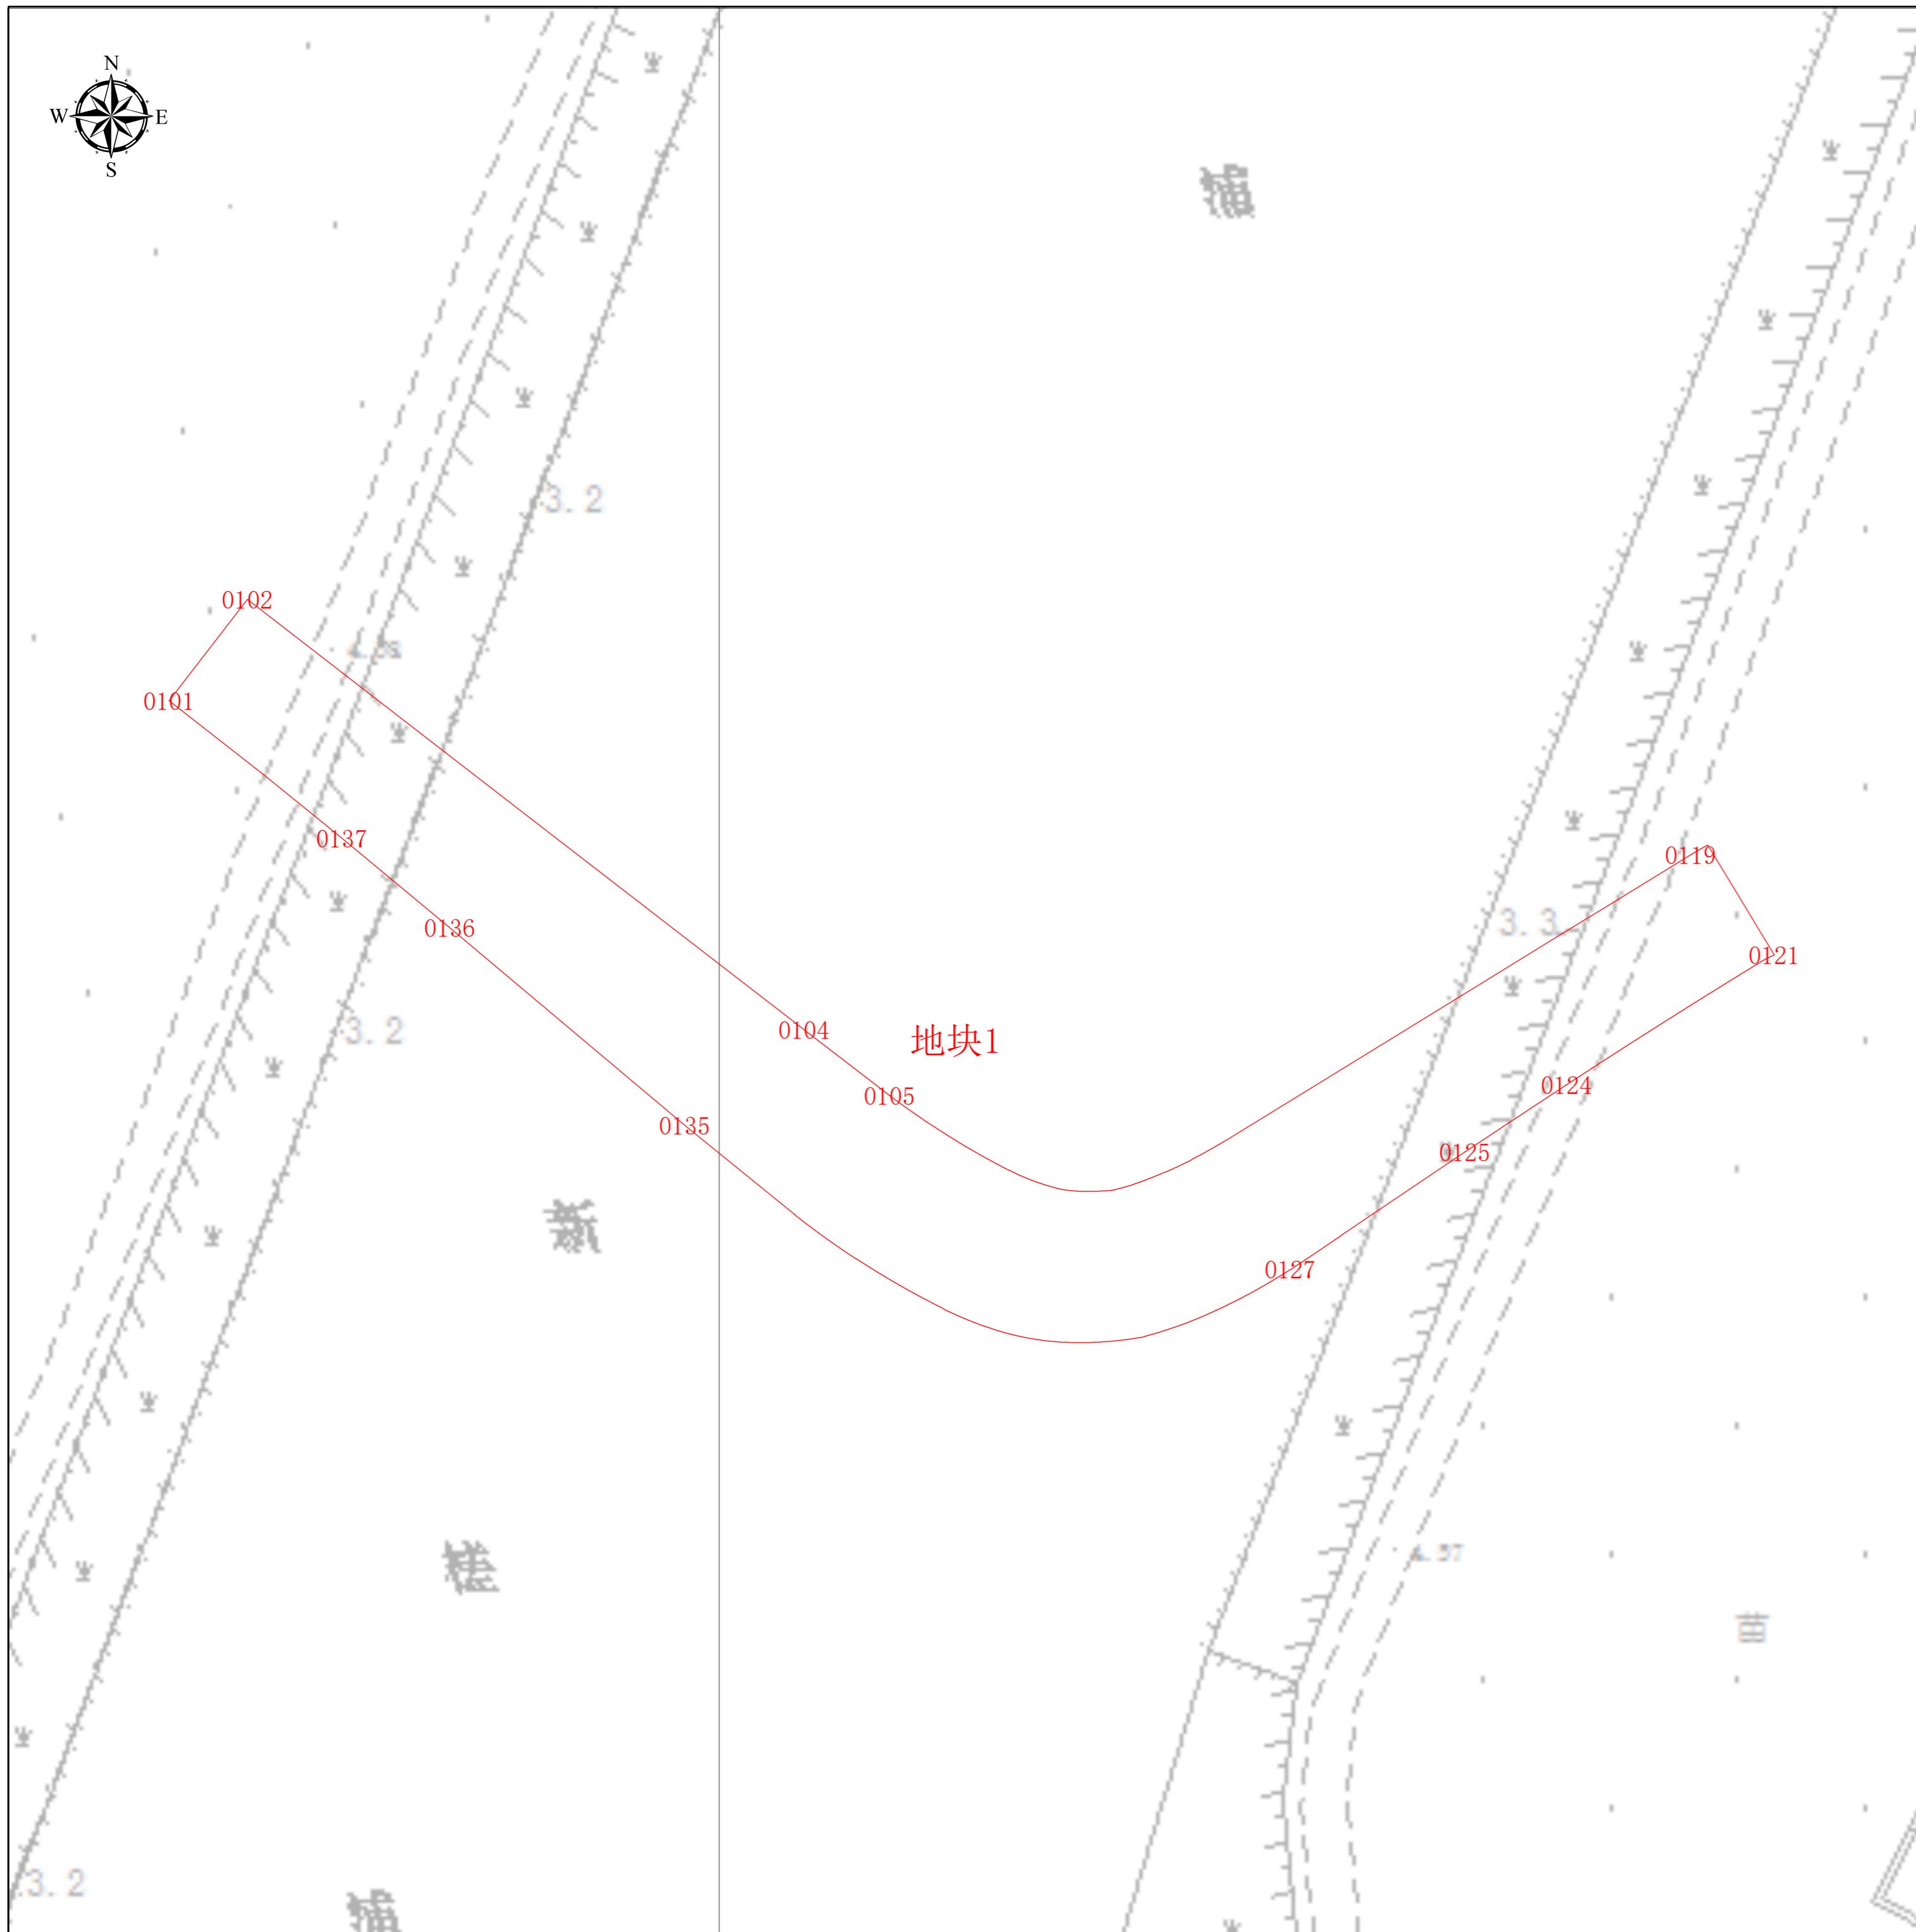

项目基本信息

项目名称	普陀区外环绿道新槎浦断点贯通及周边景观提升工程
批文名称	
批文文号	
证件编号	

图例

■ 建构筑物规划土地意见书

图幅比例: 1:500

比例尺: 0 3.25 6.5 13 19.5 26 m

上海市普陀区规划和自然资源局

2024年5月30日

工程建设项目规划土地意见书范围图
地块面积表


序号	地块名称	控规地块编号	规划用地性质	申请用地面积(㎡)	空间边界类型	备注
1	地块1	4-4-02	S	393.56	01	压占规划地块4-4-02面积: 312.015405

工程建设项目规划土地意见书范围图
主要拐点坐标表

注:规划土地意见书/用地规划许可证附图中仅标注主要拐点坐标,项目范围详细界址坐标以勘测定界为准

地块名称	点号	横坐标	纵坐标	半径(R)	边长(单位:米)
地块1	0101	-10771.51	6458.261	0	5
地块1	0102	-10768.453	6462.218	0	12.512
地块1	0104	-10746.691	6445.393	0	19.217
地块1	0105	-10743.344	6442.819	0	3.13
地块1	0106	-10740.753	6441.062	0	2.416
地块1	0107	-10738.644	6439.884	0	1.961
地块1	0108	-10736.808	6439.195	0	1.219
地块1	0109	-10735.595	6439.08	0	1.04
地块1	0110	-10734.556	6439.13	0	1.016
地块1	0111	-10733.582	6439.42	0	1.12
地块1	0112	-10732.542	6439.836	0	1.12
地块1	0113	-10731.529	6440.315	0	1.538
地块1	0114	-10730.187	6441.067	0	11.566
地块1	0119	-10712.021	6452.238	0	10.523
地块1	0120	-10711.36	6452.618	0	5.024
地块1	0121	-10708.754	6448.323	0	0.232
地块1	0122	-10708.965	6448.227	0	0.336
地块1	0123	-10709.26	6448.066	0	9.009
地块1	0124	-10716.872	6443.249	0	4.781
地块1	0125	-10720.858	6440.608	0	5.748
地块1	0127	-10727.683	6436.009	0	5.741
地块1	0128	-10730.536	6434.435	0	3.023
地块1	0129	-10733.374	6433.395	0	3.453
地块1	0130	-10736.821	6433.196	0	2.763
地块1	0131	-10739.525	6433.767	0	1.825
地块1	0132	-10741.211	6434.466	0	3.957
地块1	0133	-10744.646	6436.431	0	2.971
地块1	0134	-10747.058	6438.165	0	5.533
地块1	0135	-10751.344	6441.664	0	11.994
地块1	0136	-10760.525	6449.382	0	5.495
地块1	0137	-10764.754	6452.891	0	3.89
地块1	0138	-10767.777	6455.338	0	4.74

工程建设项目规划土地意见书范围图（分幅图）

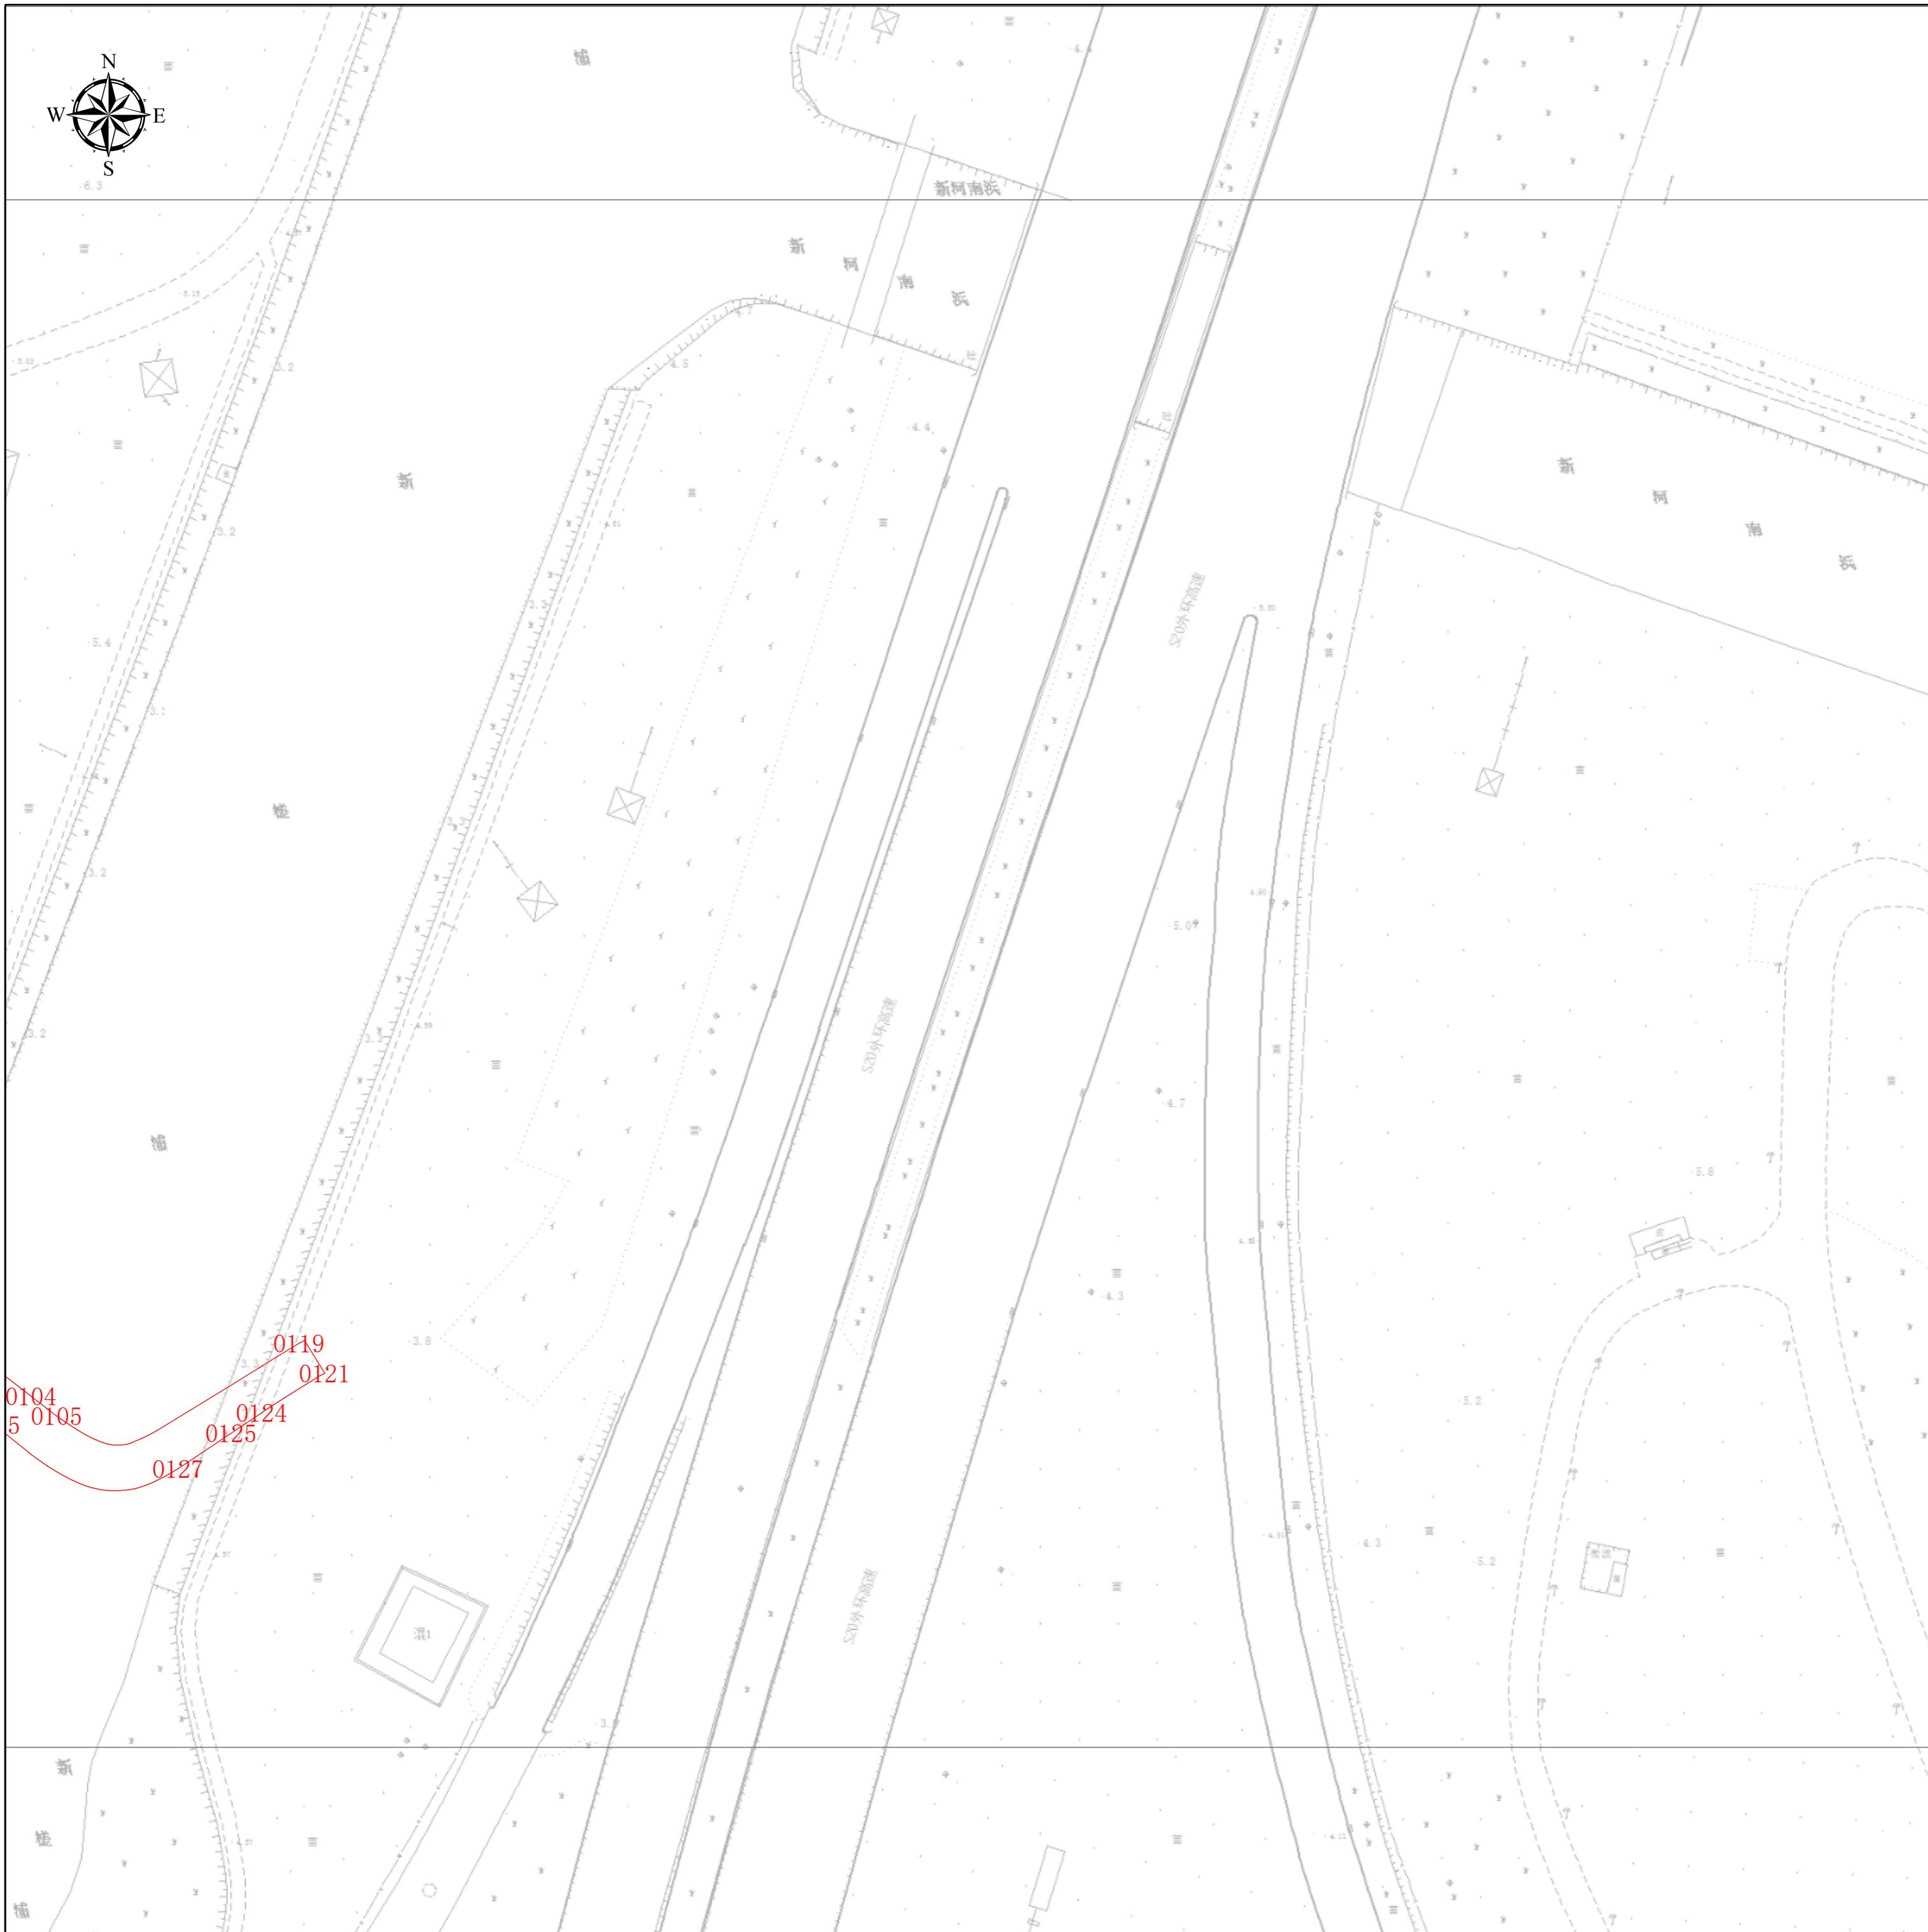

项目基本信息

项目名称	普陀区外环绿道新槎浦断点贯通及周边景观提升工程
批文名称	
批文文号	
证件编号	

图例

建构筑物规划土地意见书

图幅号：IV 33-43

图幅比例：1:500


比例尺：



上海市普陀区规划和自然资源局

2024年5月30日

工程建设项目规划土地意见书范围图（分幅图）

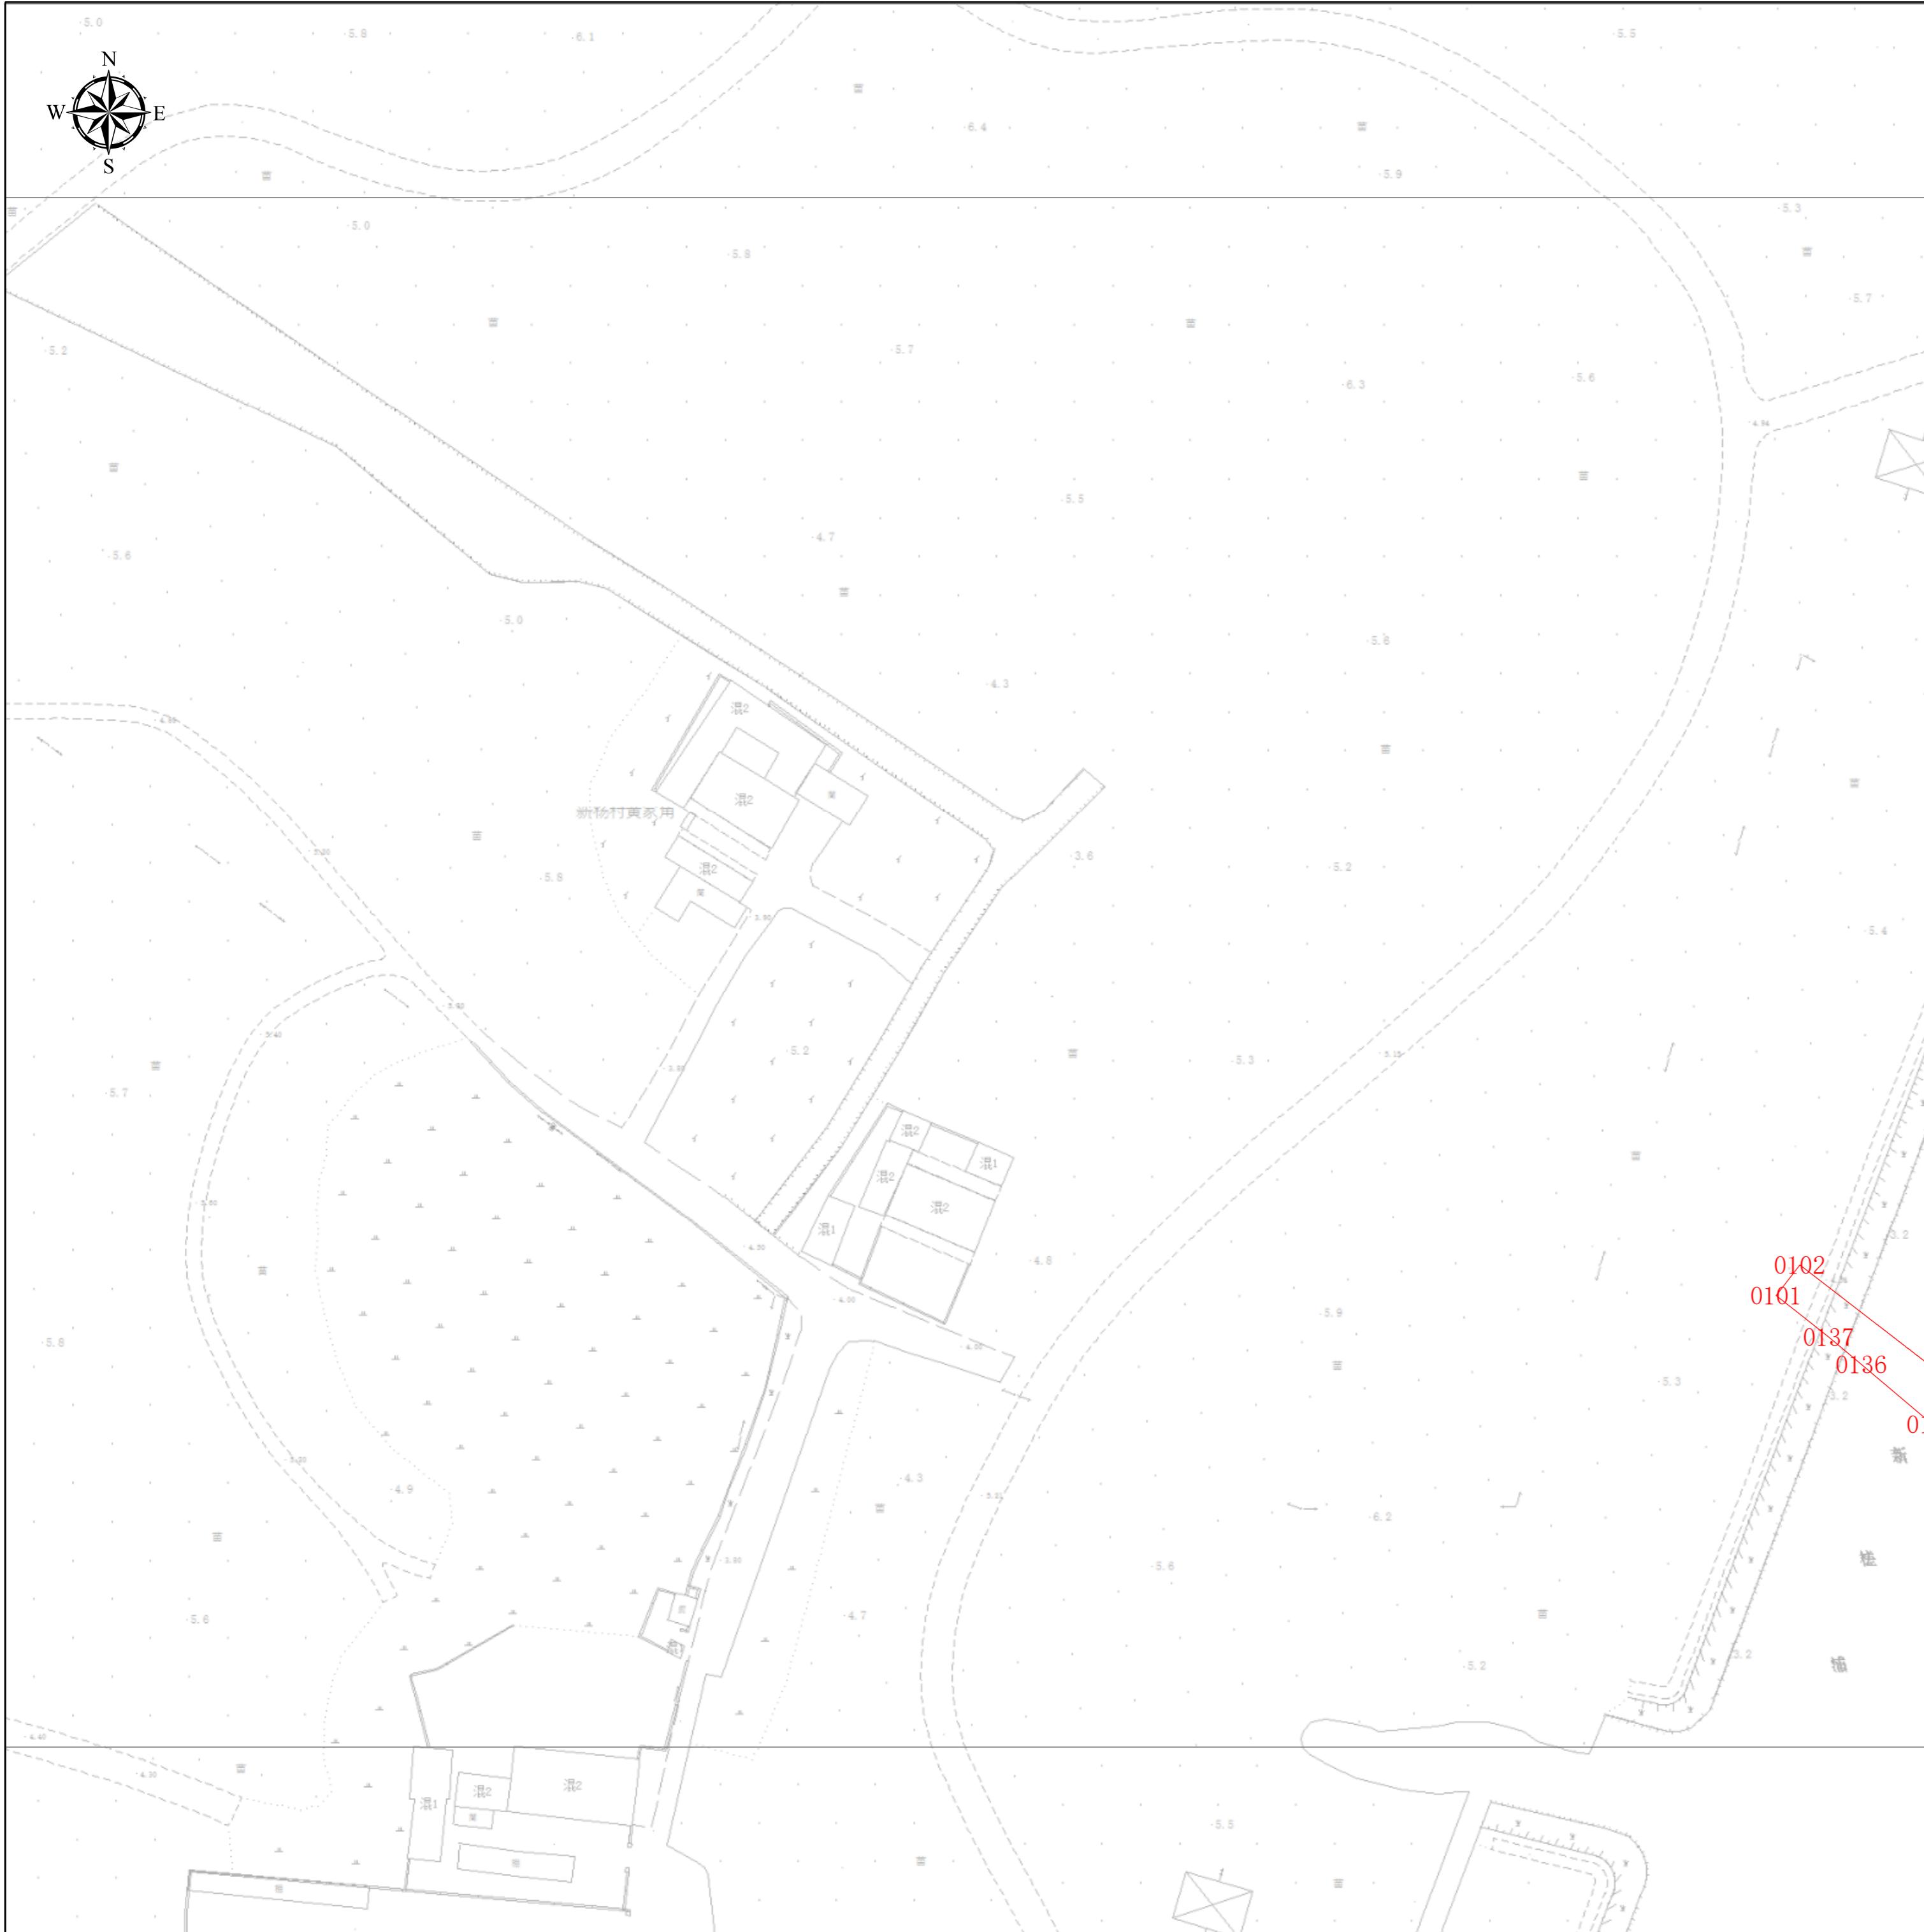

项目基本信息

项目名称	普陀区外环绿道新槎浦断点贯通及周边景观提升工程
批文名称	
批文文号	
证件编号	

图例

建构筑物规划土地意见书

图幅号：IV 33-44

图幅比例：1:500

比例尺：



上海市普陀区规划和自然资源局

2024年5月30日