


工程建设项目规划土地意见书范围图（缩略图）

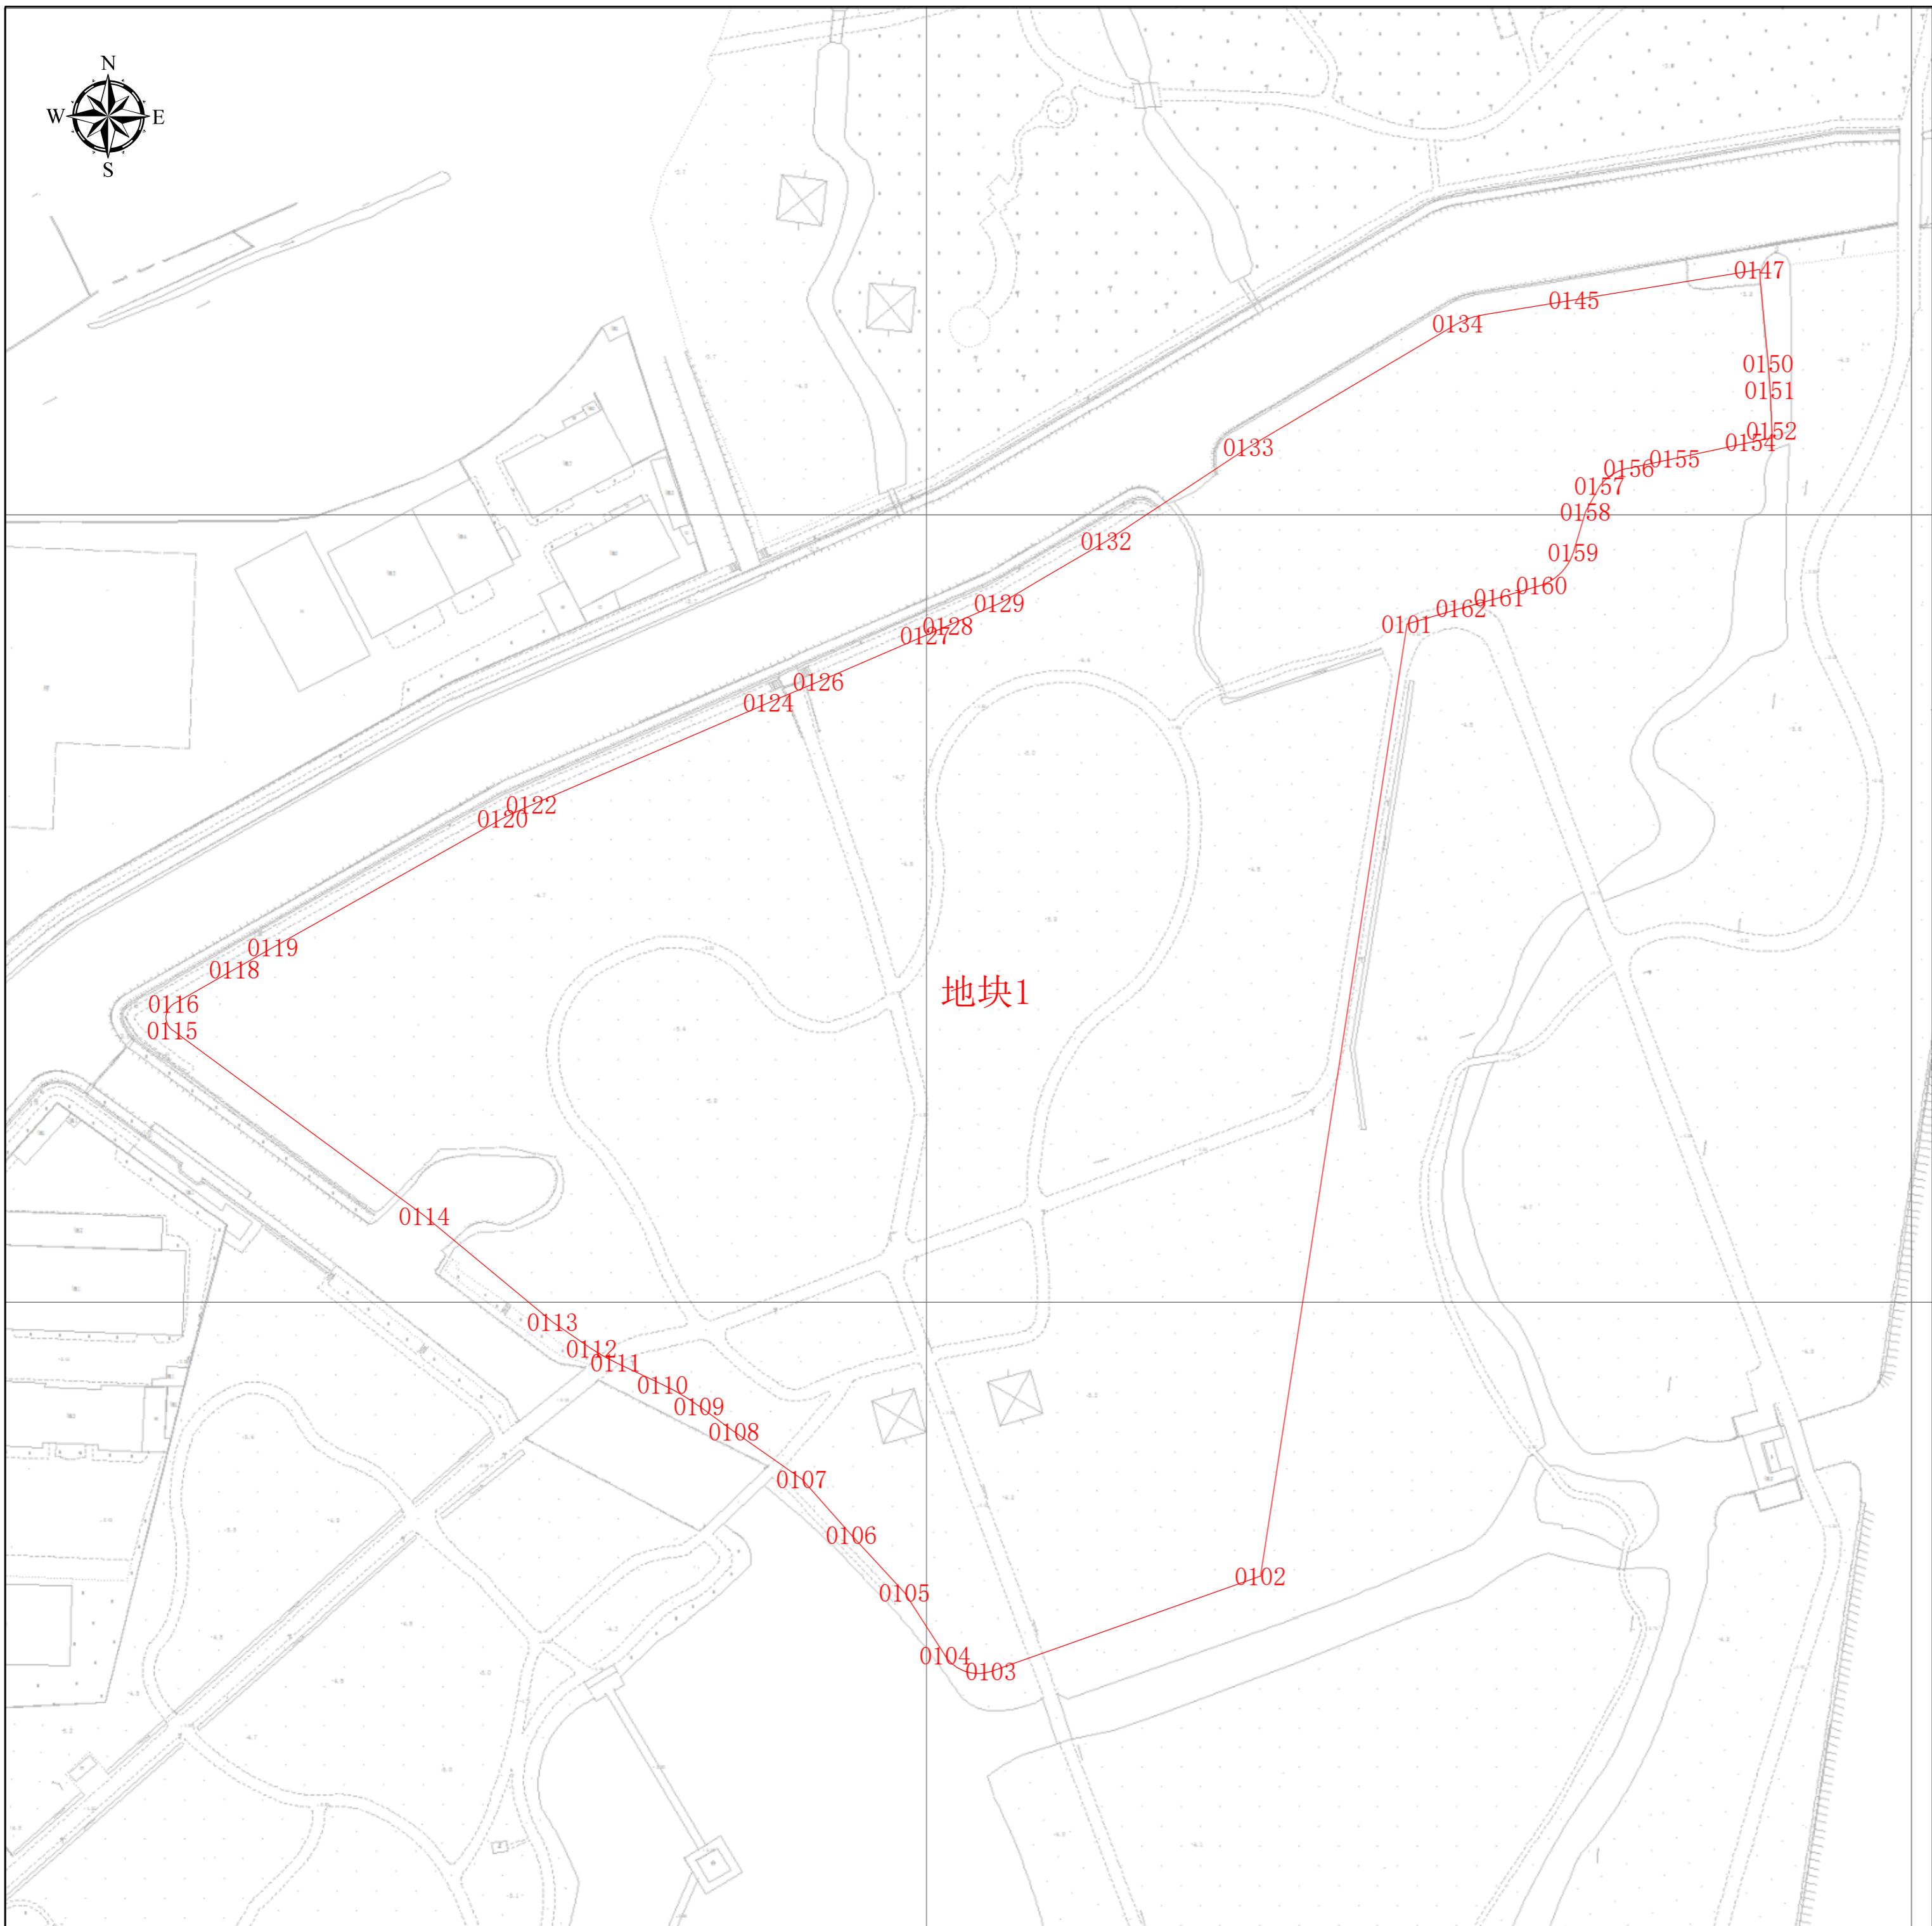

项目基本信息

项目名称	普陀区新杨公园改造提升工程
批文名称	
批文文号	
证件编号	

图例

■ 建构筑物规划土地意见书

图幅比例：1:500

比例尺： 0 20 40 80 120 160 m

上海市普陀区规划和自然资源局
2025年4月8日

工程建设项目规划土地意见书范围图
地块面积表

序号	地块名称	控规地块编号	规划用地性质	申请用地面积(㎡)	空间边界类型	备注
1	地块1	1-1	G2	59687.21	02	压占规划地块1-1面积: 59649.788344

工程建设项目规划土地意见书范围图
主要拐点坐标表

注:规划土地意见书/用地规划许可证附图中仅标注主要拐点坐标,项目范围详细界址坐标以勘测定界为准


地块名称	点号	横坐标	纵坐标	半径(R)	边长(单位:米)
地块1	0101	-10627.993	7572.272	0	244.625
地块1	0102	-10665.13	7330.482	0	72.537
地块1	0103	-10733.525	7306.323	0	12.393
地块1	0104	-10745.255	7310.325	0	18.987
地块1	0105	-10755.56	7326.272	0	19.806
地块1	0106	-10768.963	7340.854	0	19.011
地块1	0107	-10781.568	7355.085	0	21.039
地块1	0108	-10798.769	7367.2	0	11.019
地块1	0109	-10807.68	7373.682	0	10.728
地块1	0110	-10816.92	7379.133	0	13.02
地块1	0111	-10828.716	7384.644	0	7.149
地块1	0112	-10834.925	7388.186	0	12.055
地块1	0113	-10844.876	7394.989	0	42.247
地块1	0114	-10877.425	7421.923	0	79.506
地块1	0115	-10941.397	7469.134	0	6.705
地块1	0116	-10941.003	7475.827	0	1.777
地块1	0118	-10925.569	7484.629	0	27.176
地块1	0119	-10915.843	7490.154	0	66.954
地块1	0120	-10857.472	7522.951	0	3.48
地块1	0121	-10854.354	7524.497	0	4.551
地块1	0122	-10850.178	7526.306	0	56.989
地块1	0124	-10790.067	7552.216	0	12.44
地块1	0125	-10786.422	7553.795	0	9.799
地块1	0126	-10777.4	7557.616	0	29.72
地块1	0127	-10750.115	7569.398	0	6.149
地块1	0128	-10744.473	7571.844	0	14.221
地块1	0129	-10731.432	7577.516	0	2.697
地块1	0130	-10729.051	7578.784	0	10.874
地块1	0132	-10704.285	7593.264	0	61.144
地块1	0133	-10668.117	7617.124	0	61.63
地块1	0134	-10615.118	7648.578	0	1.9
地块1	0135	-10613.413	7649.416	0	0.455
地块1	0136	-10612.991	7649.585	0	0.687
地块1	0137	-10612.345	7649.819	0	0.44
地块1	0138	-10611.927	7649.958	0	0.56

工程建设项目规划土地意见书范围图
主要拐点坐标表

注:规划土地意见书/用地规划许可证附图中仅标注主要拐点坐标,项目范围详细界址坐标以勘测定界为准

地块名称	点号	横坐标	纵坐标	半径(R)	边长(单位:米)
地块1	0139	-10611.391	7650.12	0	0.695
地块1	0140	-10610.72	7650.299	0	0.35
地块1	0141	-10610.379	7650.381	0	0.275
地块1	0142	-10610.111	7650.441	0	0.496
地块1	0143	-10609.625	7650.538	0	1.572
地块1	0144	-10608.075	7650.8	0	22.827
地块1	0145	-10585.561	7654.568	0	42.674
地块1	0147	-10538.474	7662.291	0	5.136
地块1	0148	-10538.492	7662.199	0	2.347
地块1	0149	-10538.401	7659.854	0	21.421
地块1	0150	-10536.311	7638.535	0	6.832
地块1	0151	-10535.766	7631.725	0	10.39
地块1	0152	-10535.359	7621.343	0	1.771
地块1	0153	-10535.404	7619.572	0	5.465
地块1	0154	-10540.737	7618.379	0	19.691
地块1	0155	-10559.996	7614.278	0	11.911
地块1	0156	-10571.655	7611.837	0	8.697
地块1	0157	-10579.031	7607.229	0	7.337
地块1	0158	-10582.621	7600.83	0	10.769
地块1	0159	-10585.769	7590.532	0	11.608
地块1	0160	-10593.776	7582.127	0	11.171
地块1	0161	-10604.498	7578.989	0	10.097
地块1	0162	-10614.216	7576.251	0	14.339

工程建设项目规划土地意见书范围图（分幅图）

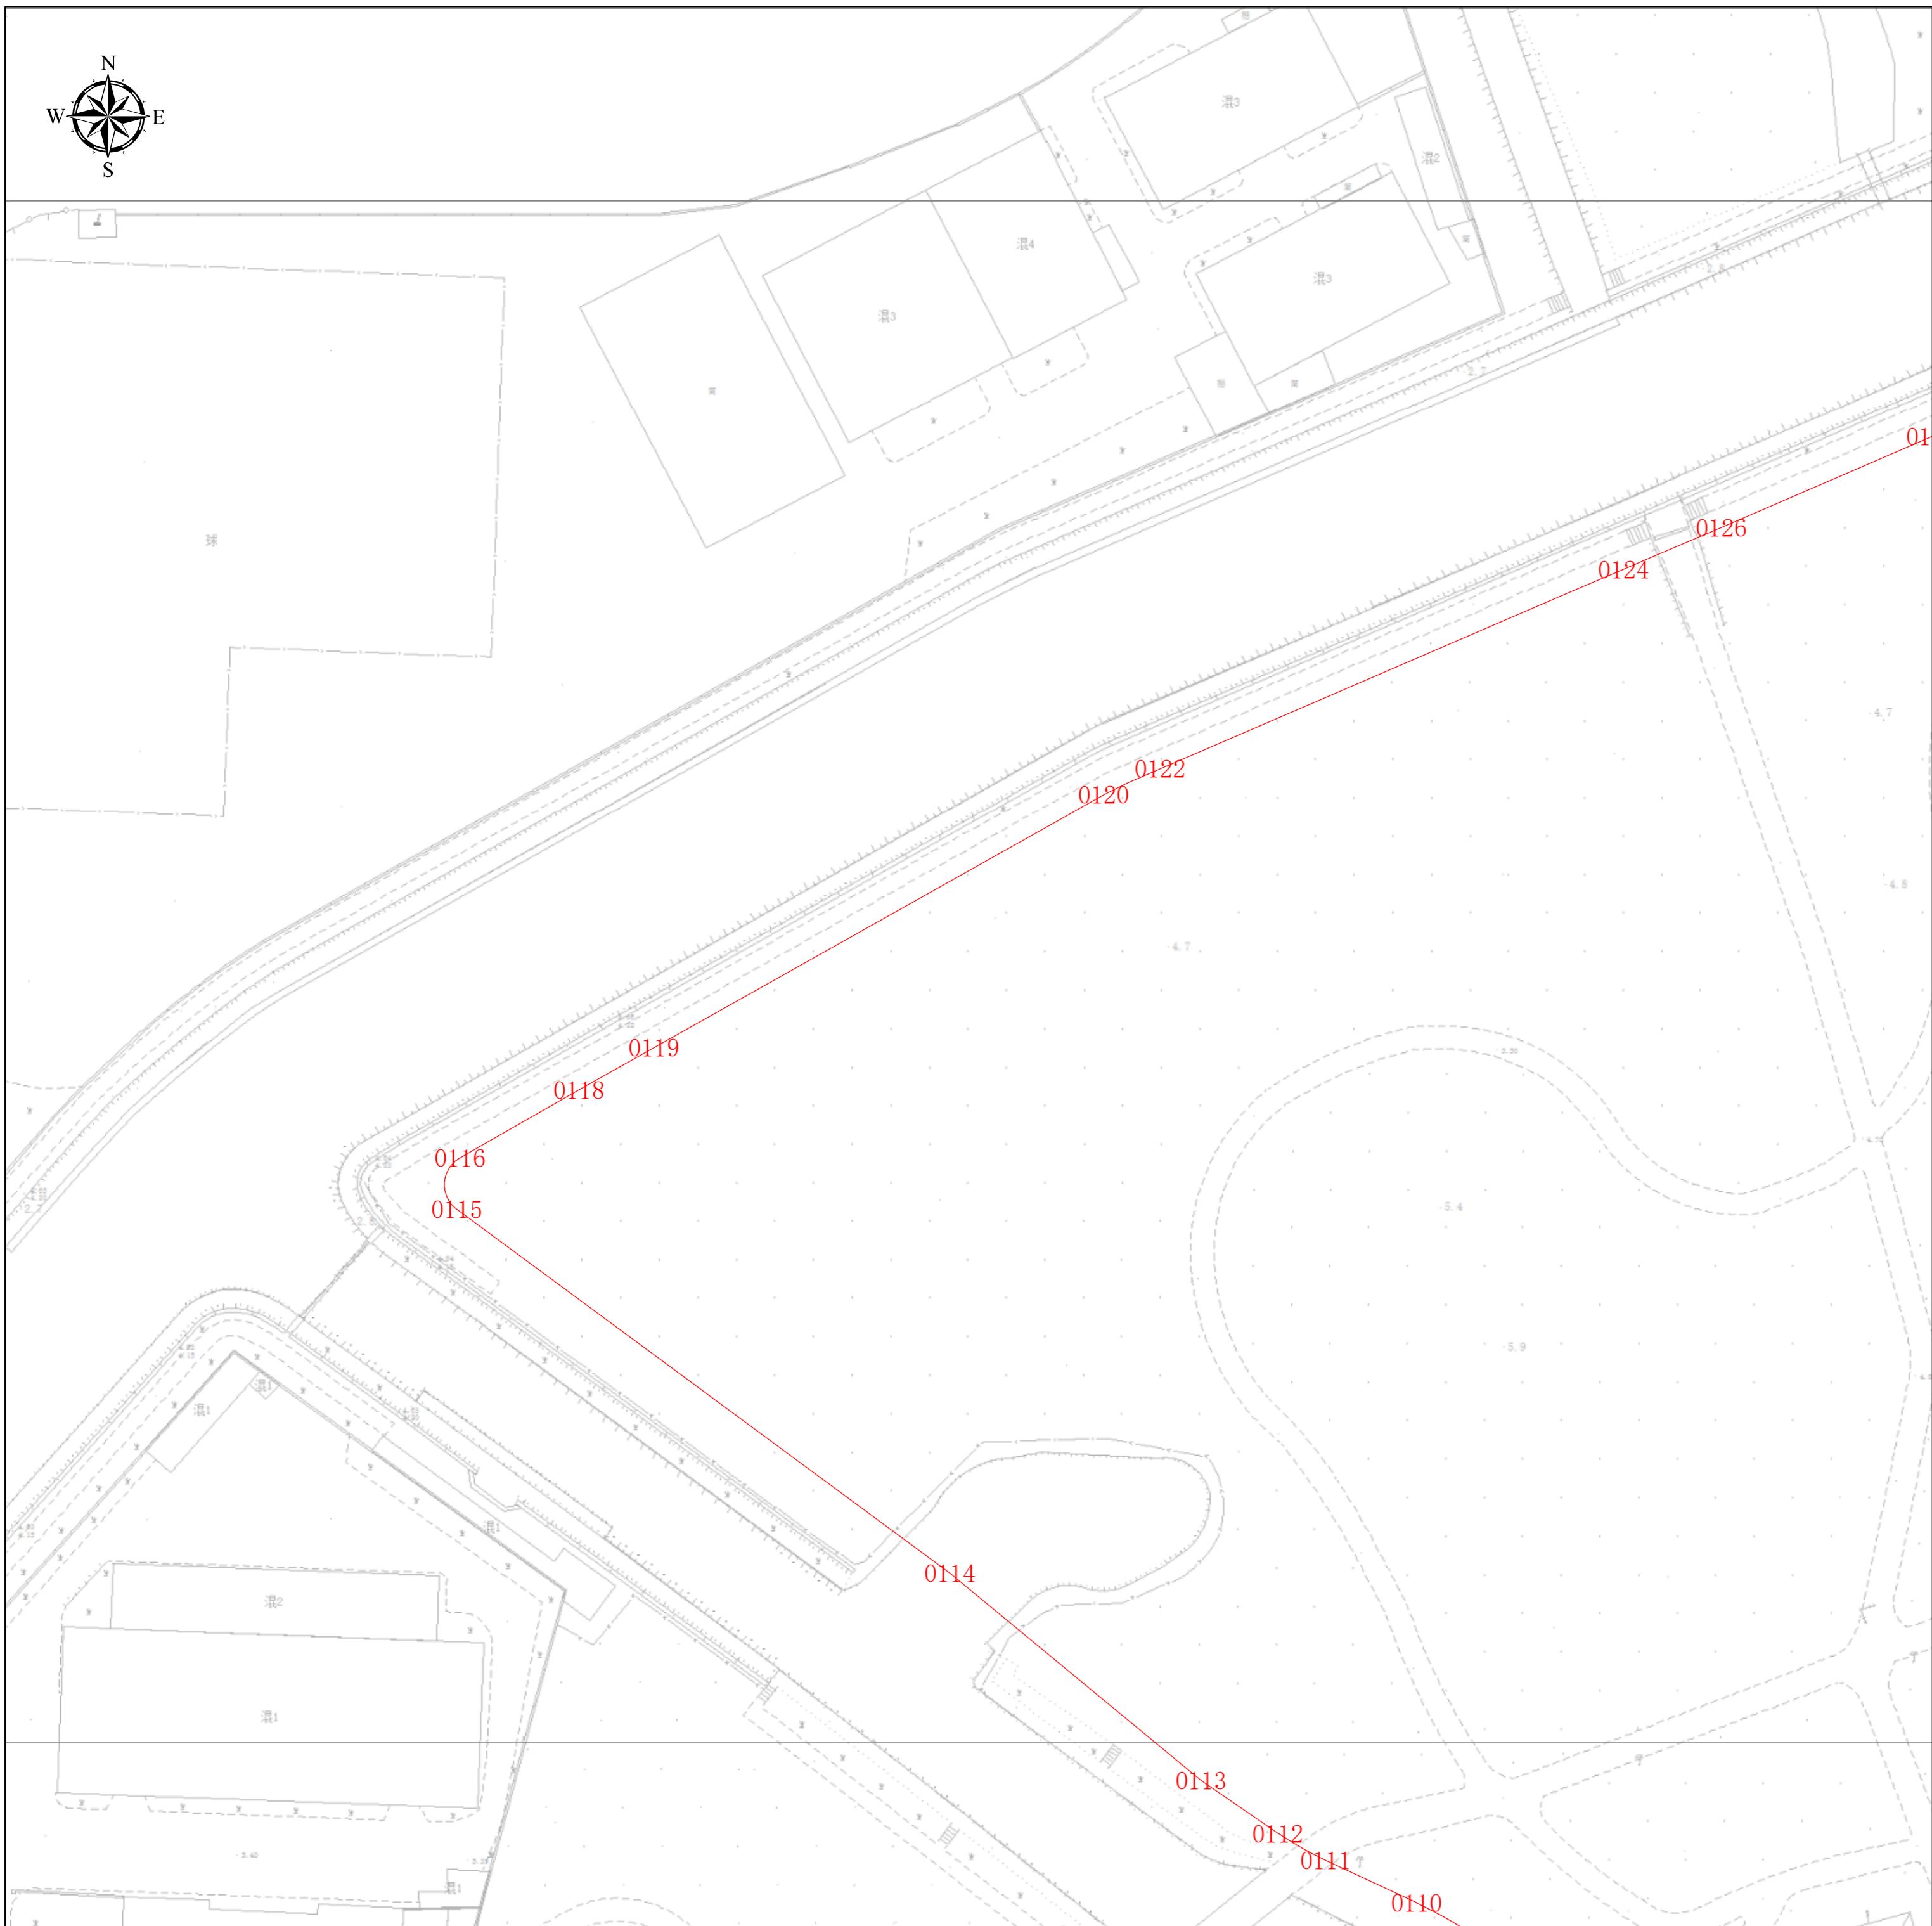

项目基本信息

项目名称	普陀区新杨公园改造提升工程
批文名称	
批文文号	
证件编号	




图幅号：IV 38-44

图幅比例：1:500

比例尺：0 5 10 20 30 40 m

上海市普陀区规划和自然资源局
2025年4月8日

工程建设项目规划土地意见书范围图（分幅图）

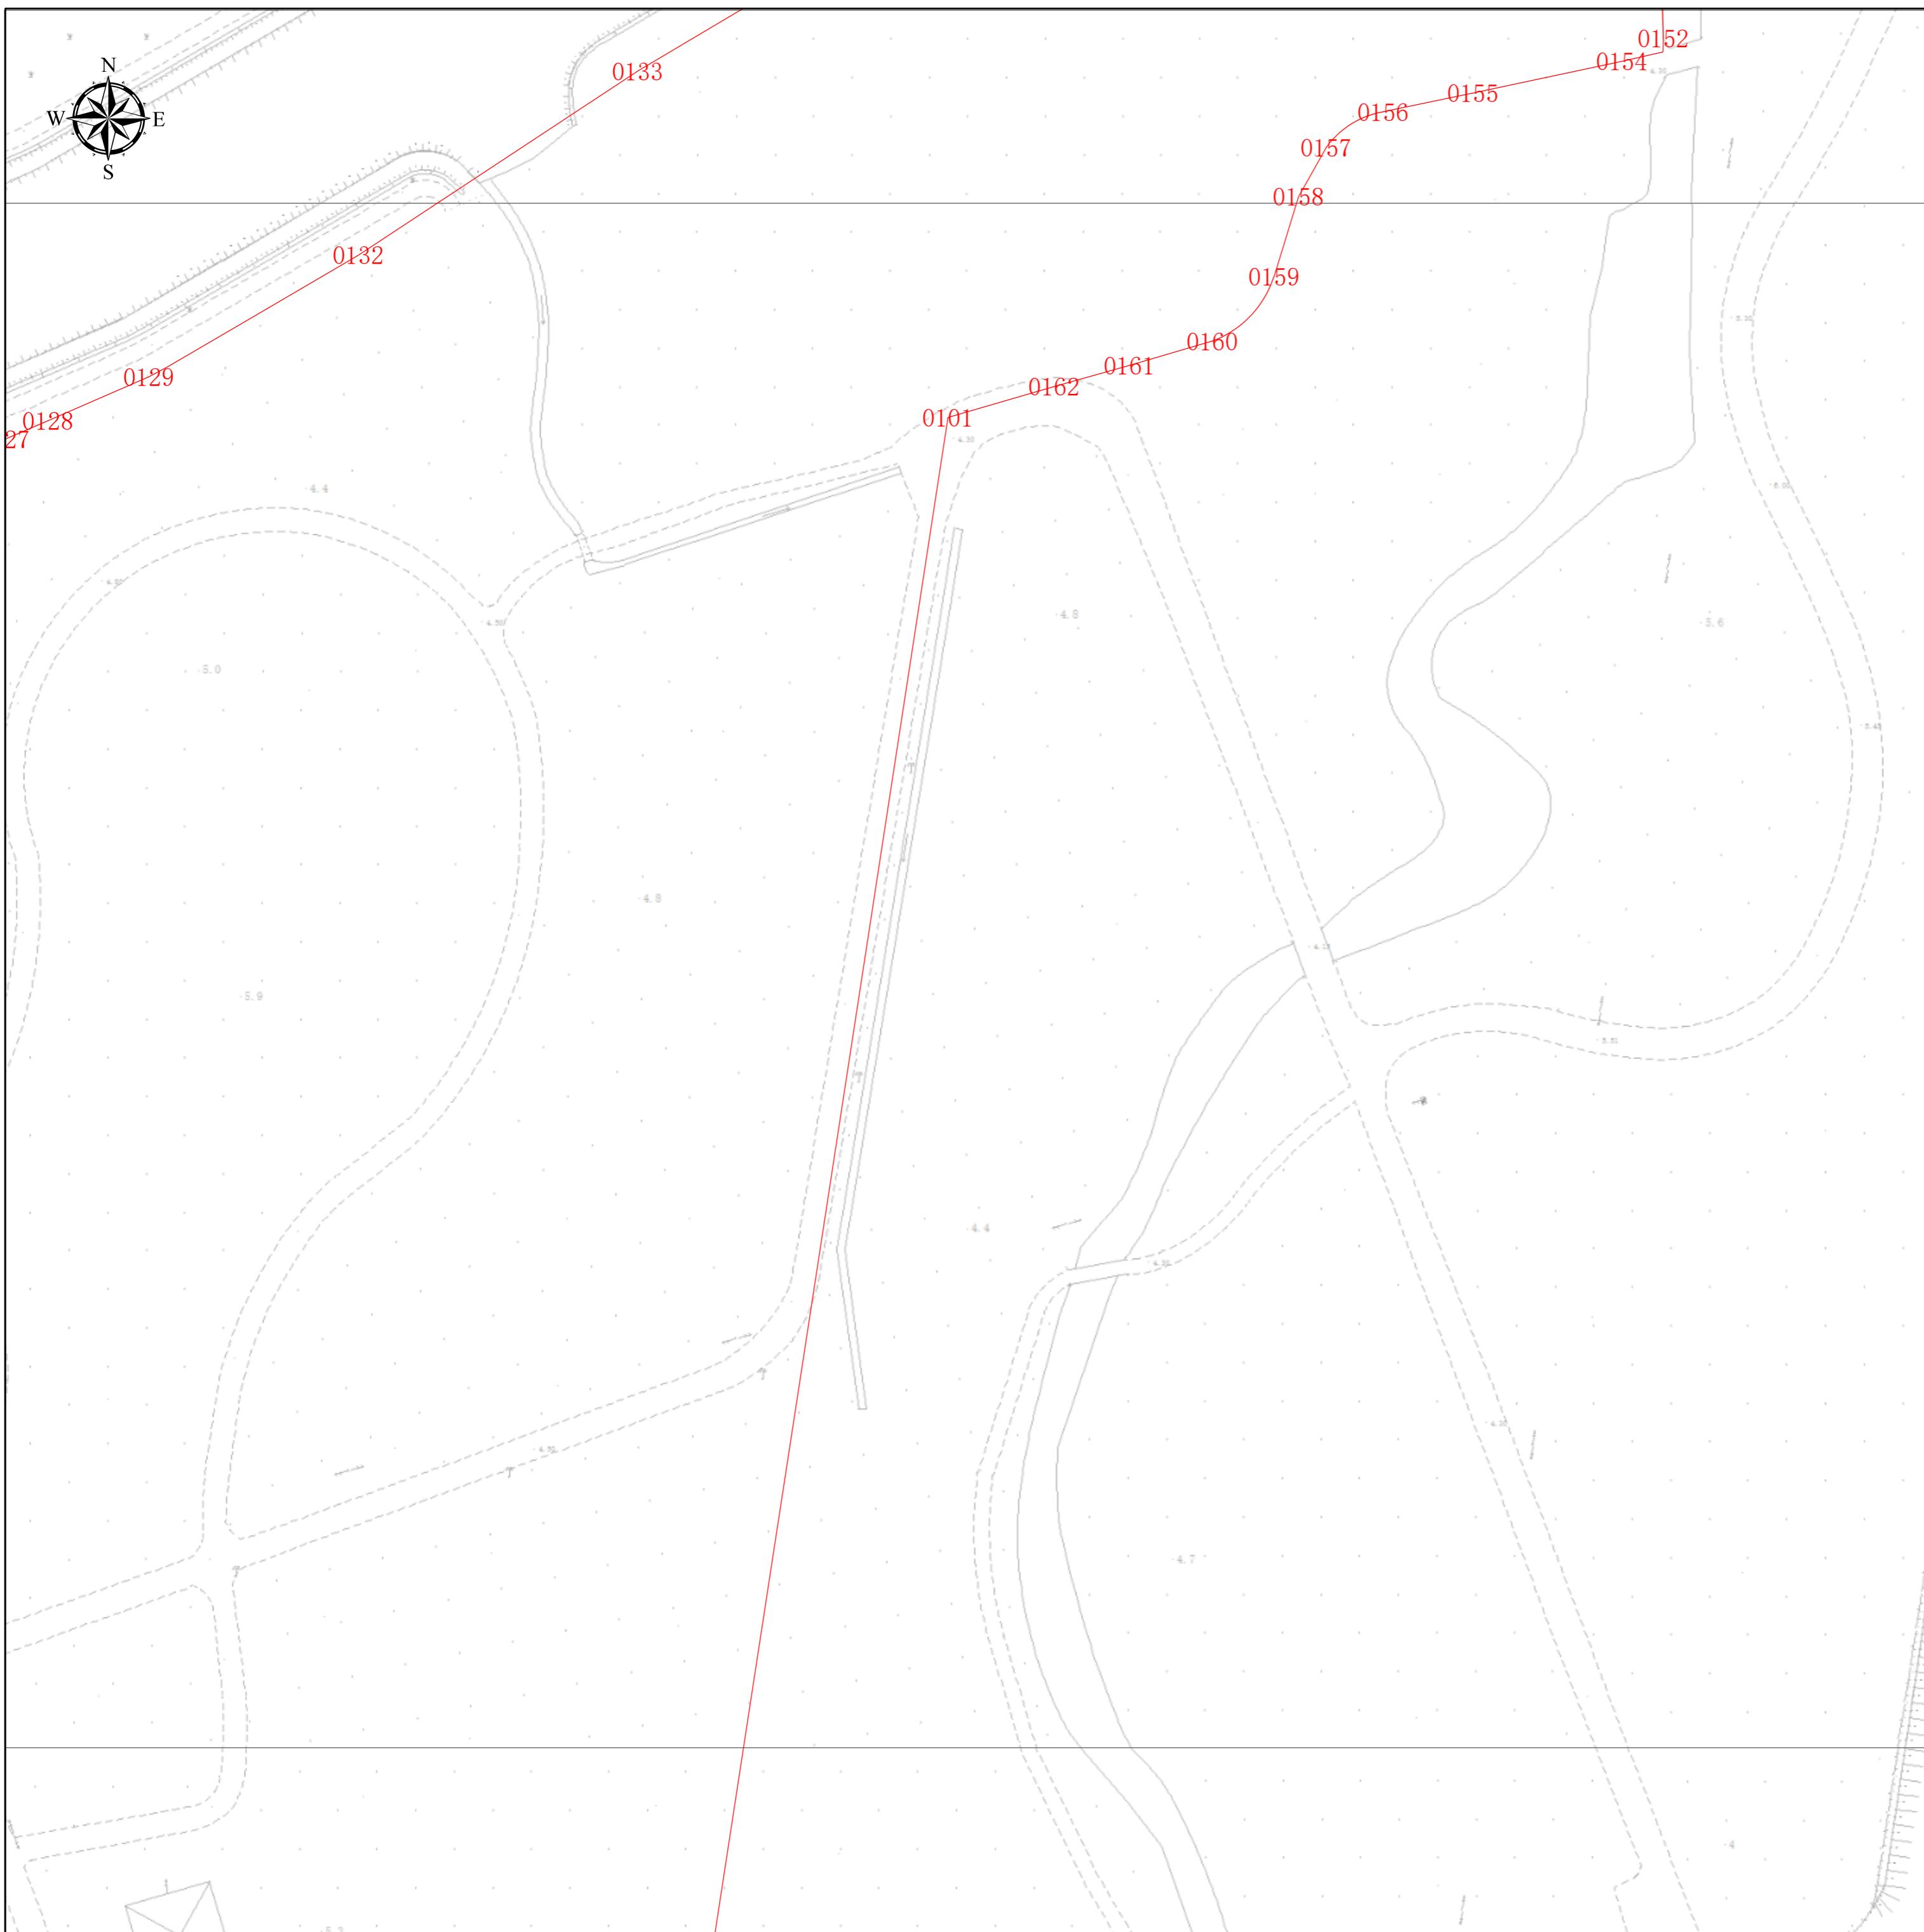

项目基本信息

项目名称	普陀区新杨公园改造提升工程
批文名称	
批文文号	
证件编号	

图例

建构筑物规划土地意见书


图幅号：IV 38-43

图幅比例：1:500

比例尺：0 5 10 20 30 40 m

上海市普陀区规划和自然资源局
2025年4月8日

工程建设项目规划土地意见书范围图（分幅图）

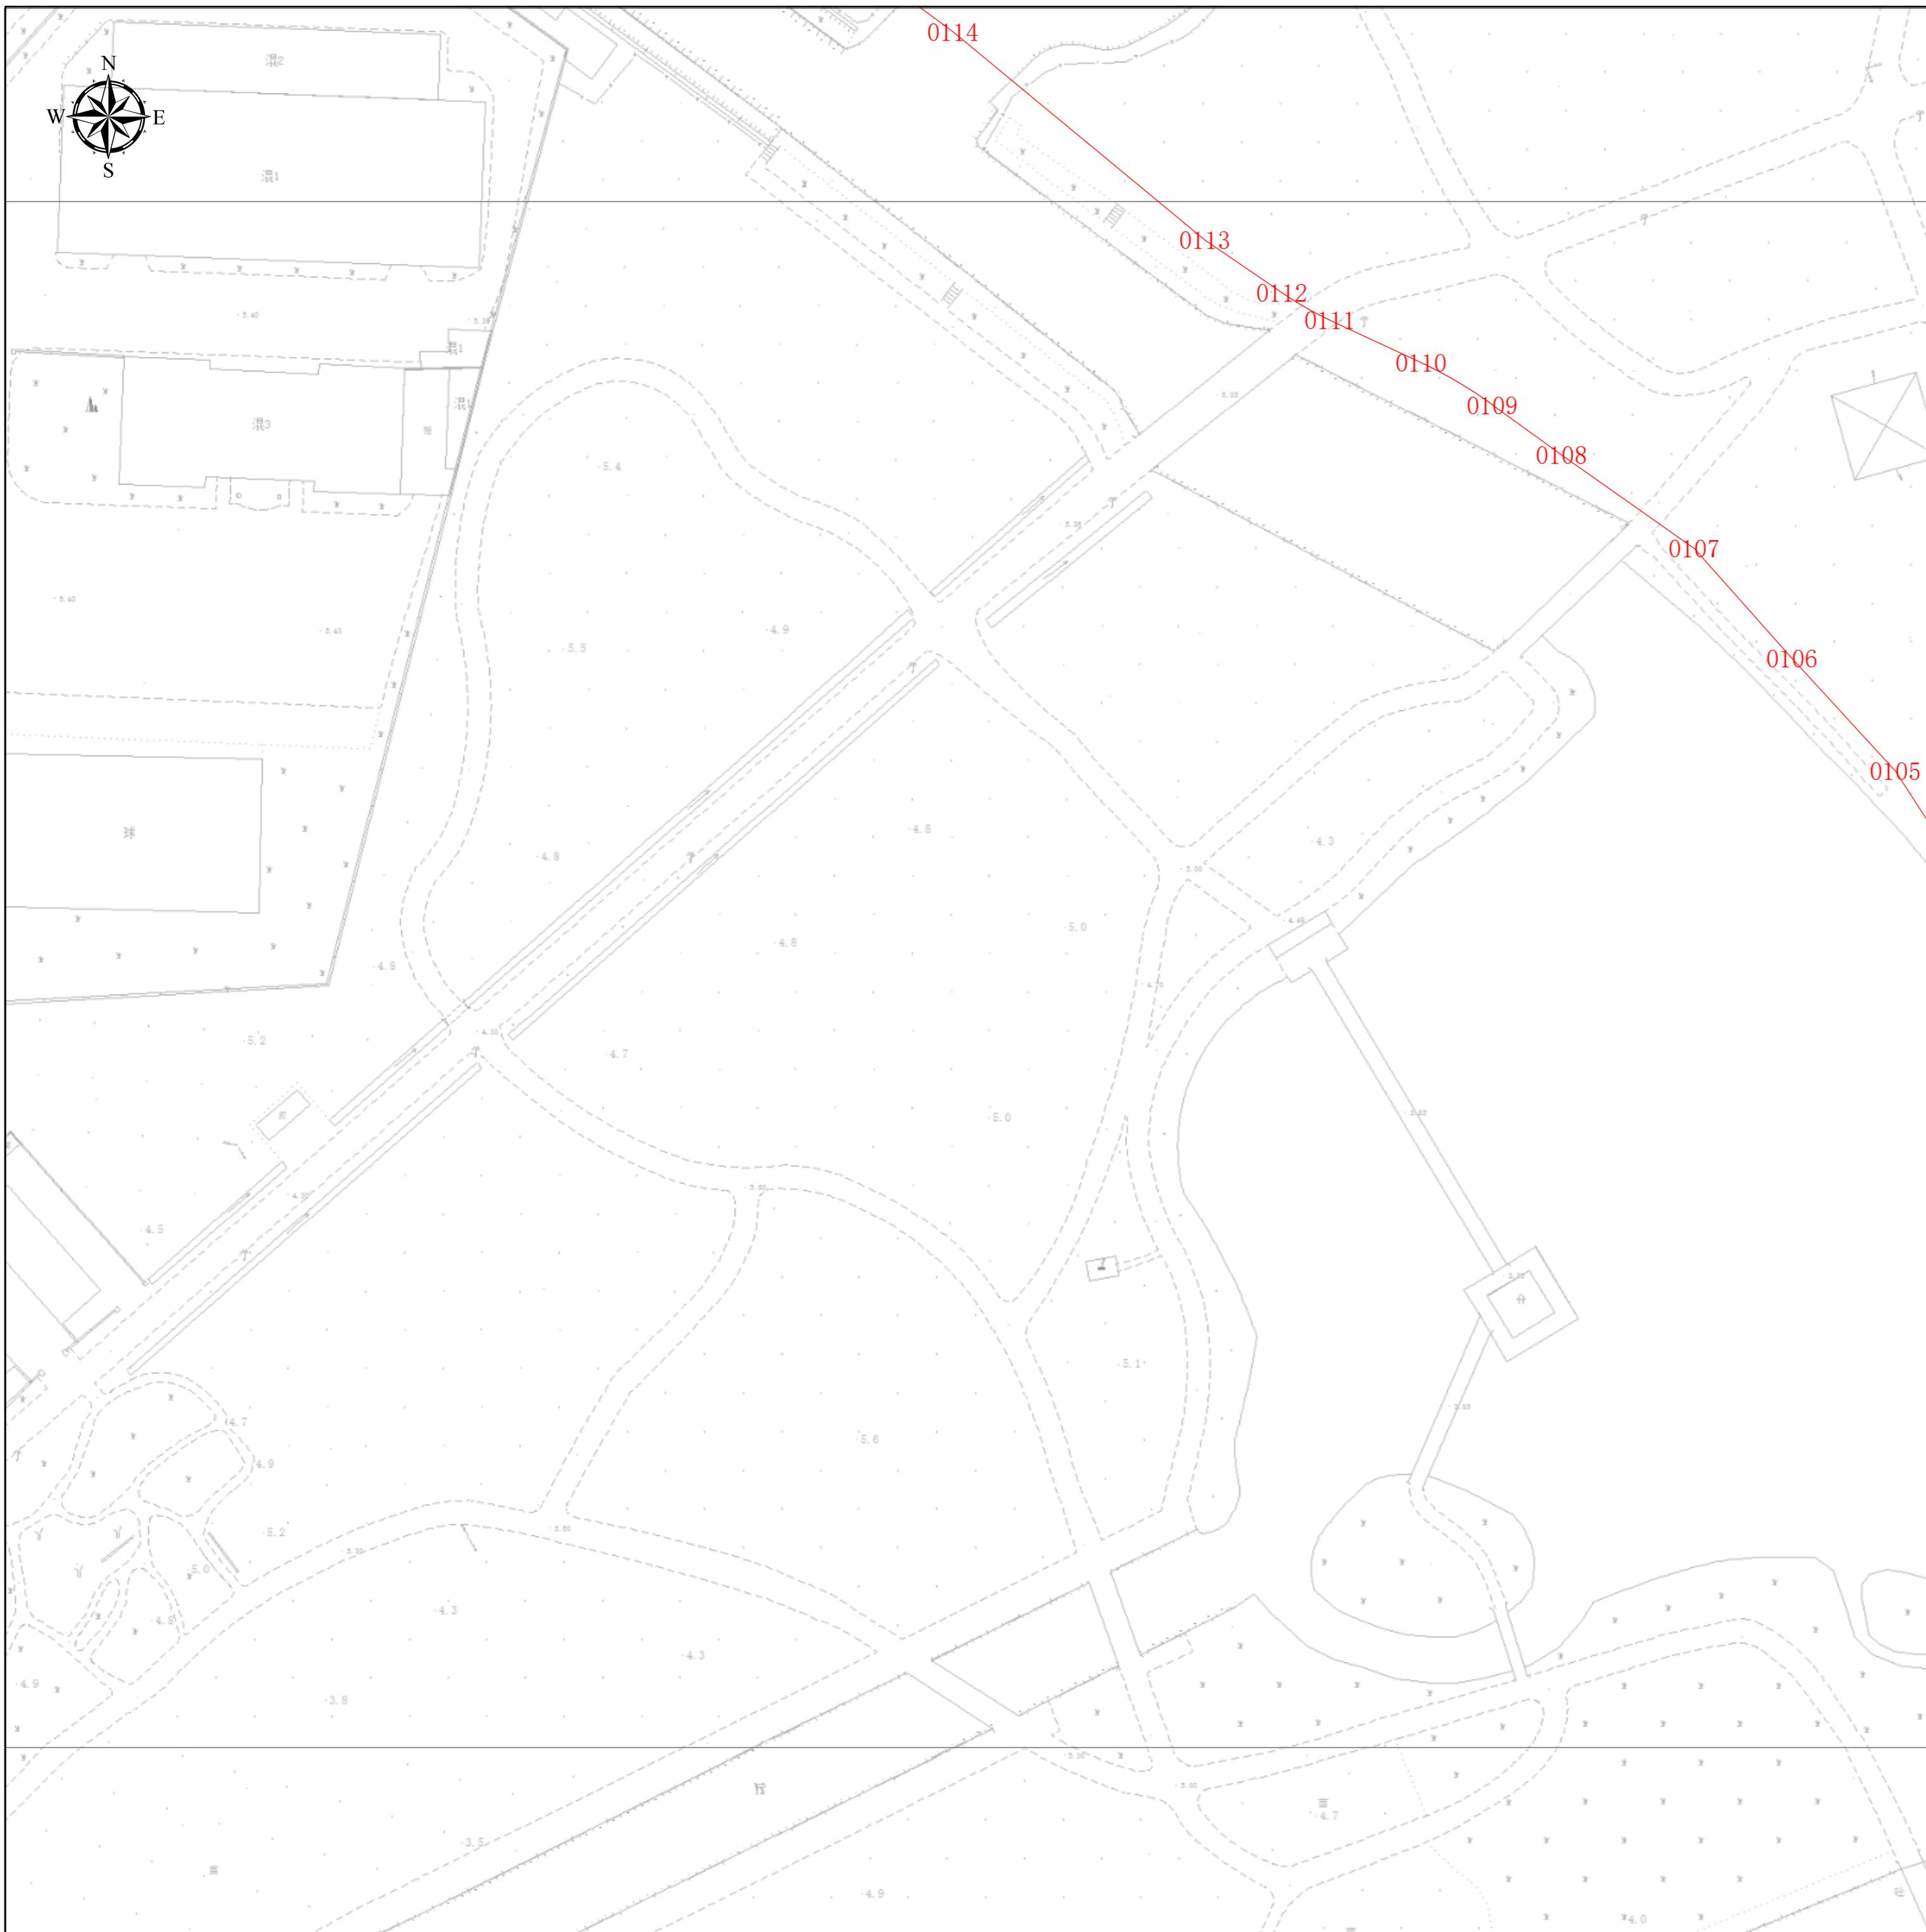

项目基本信息

项目名称	普陀区新杨公园改造提升工程
批文名称	
批文文号	
证件编号	

图例

■ 建构筑物规划土地意见书

图幅号：IV 37-44

图幅比例：1:500

比例尺：0 5 10 20 30 40 m


上海市普陀区规划和自然资源局
2025年4月8日

工程建设项目规划土地意见书范围图（分幅图）



上海市普陀区规划和自然资源局
2025年4月8日

工程建设项目规划土地意见书范围图（分幅图）

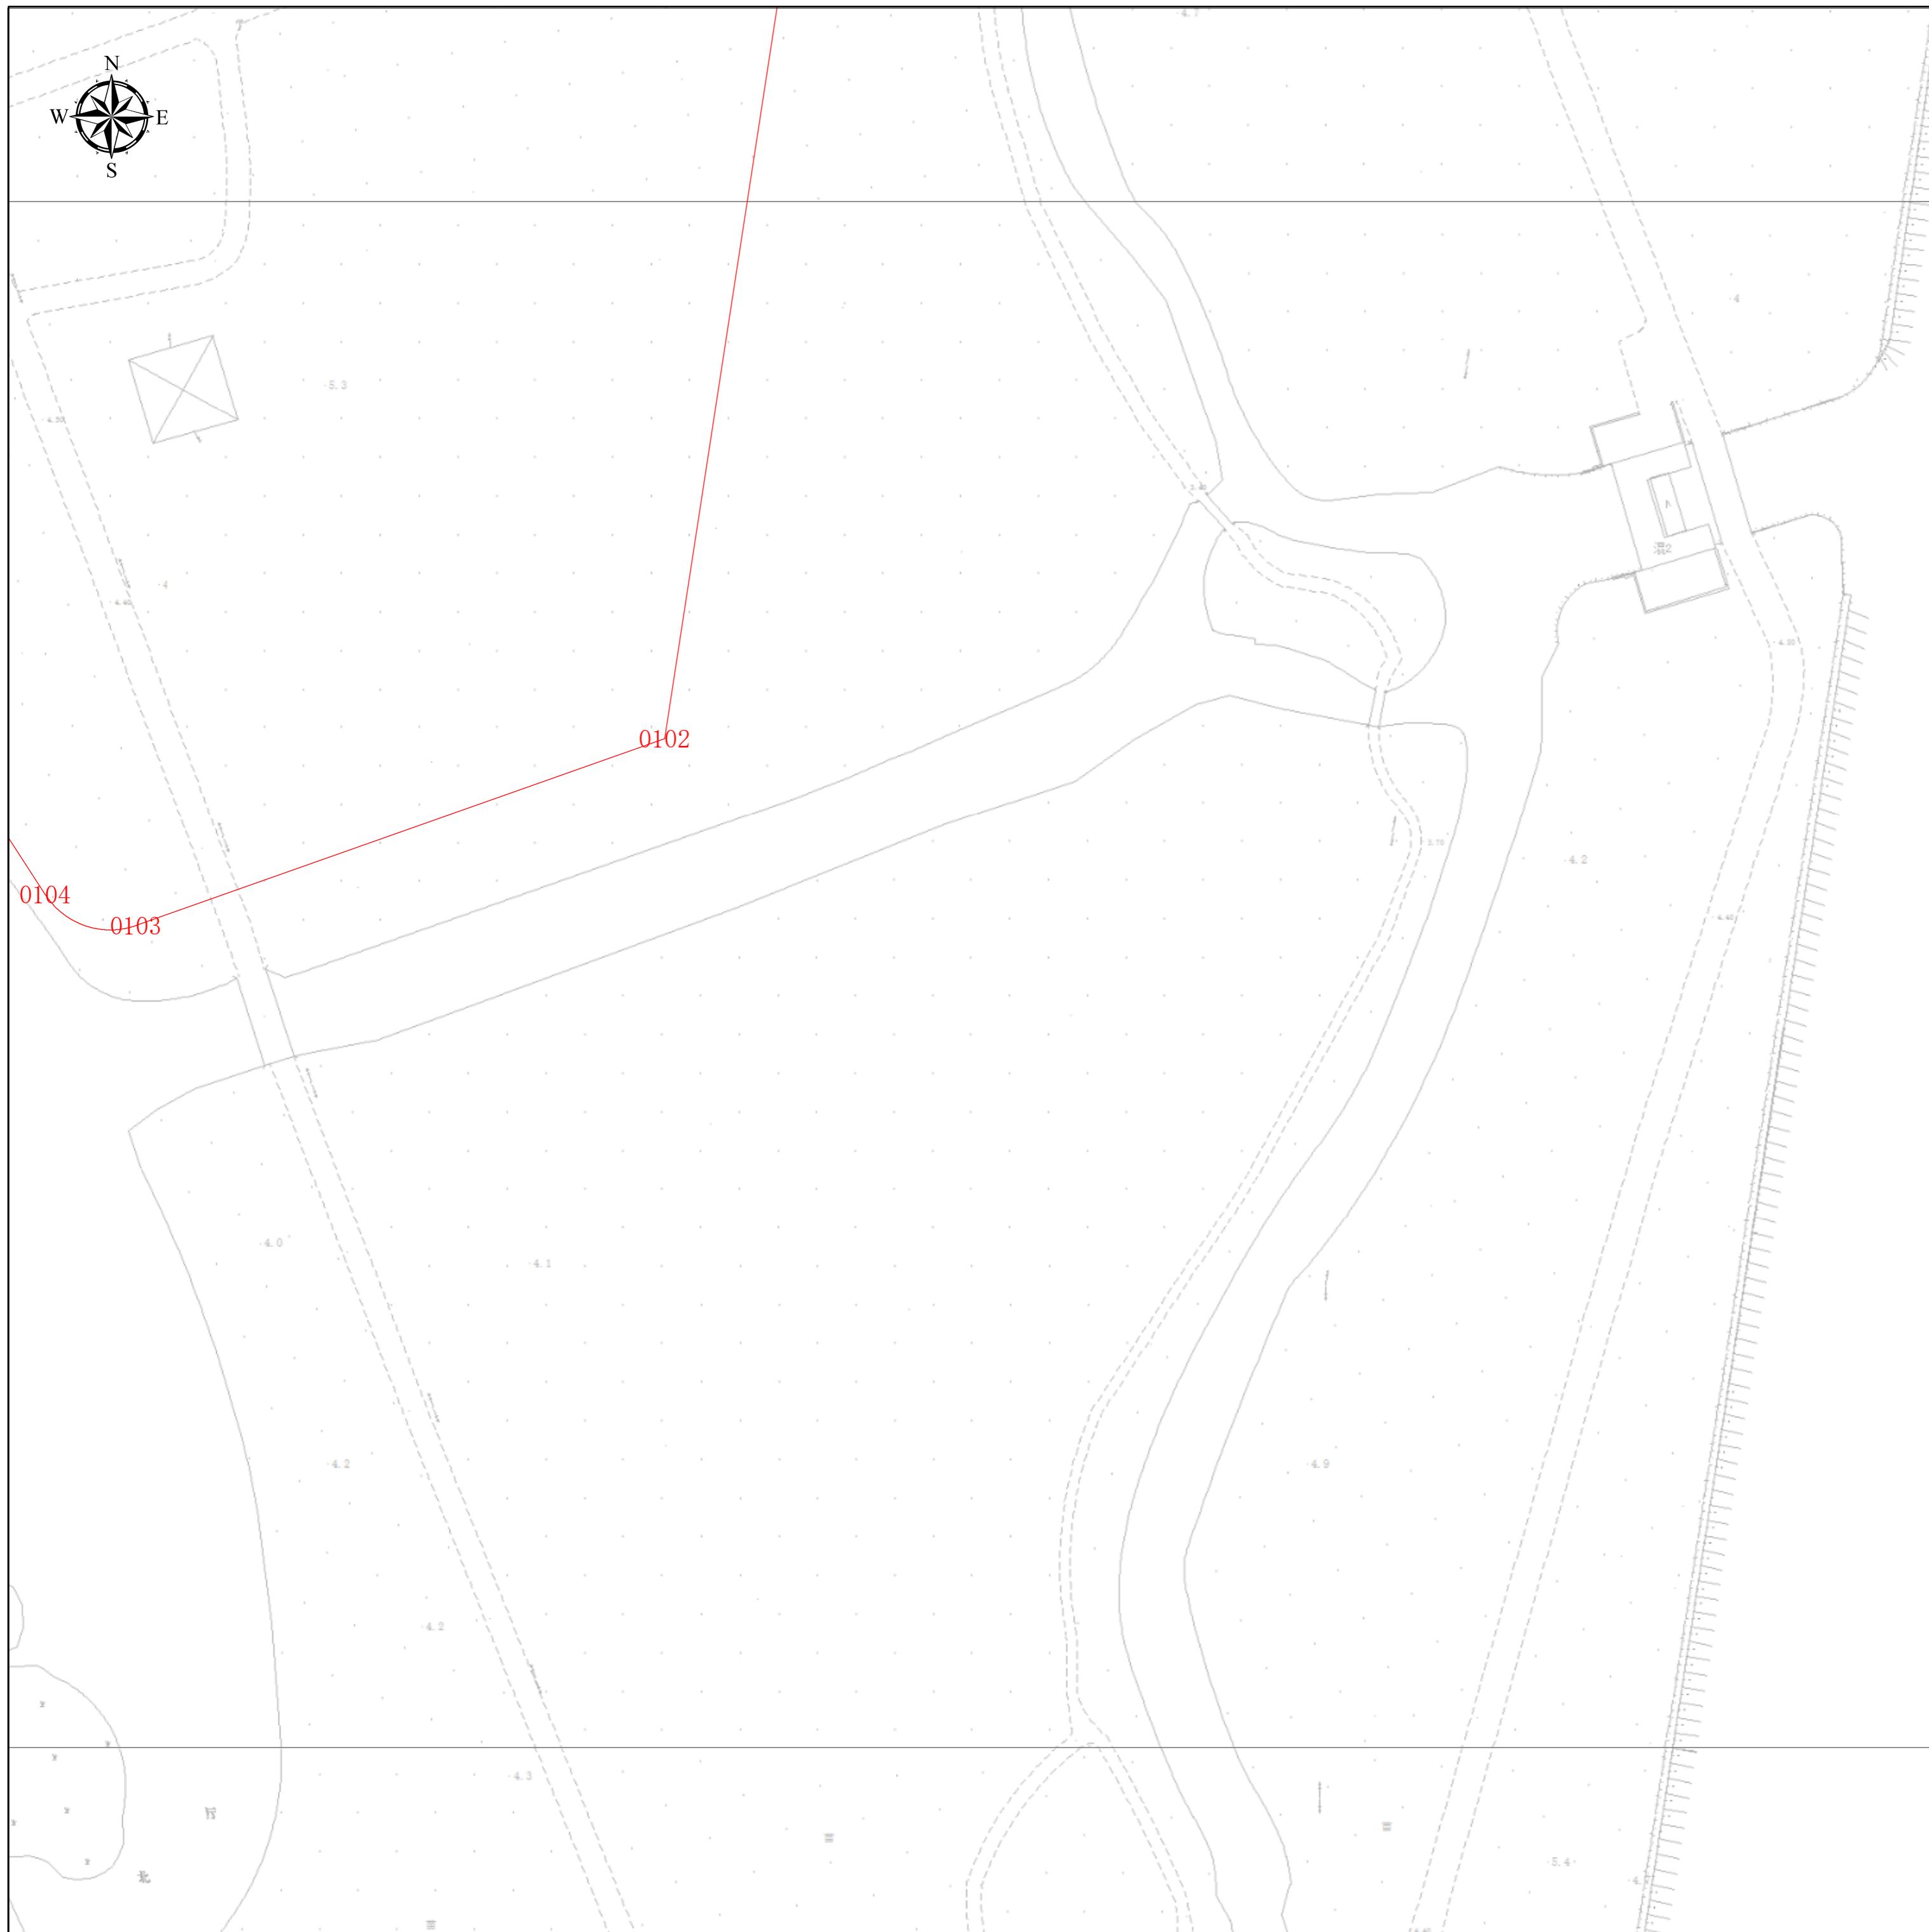

项目基本信息

项目名称	普陀区新杨公园改造提升工程
批文名称	
批文文号	
证件编号	

图例

建构筑物规划土地意见书

图幅号： IV 37-43

图幅比例： 1:500

比例尺： 0 5 10 20 30 40 m

上海市普陀区规划和自然资源局
2025年4月8日